


Bundesautobahn A1

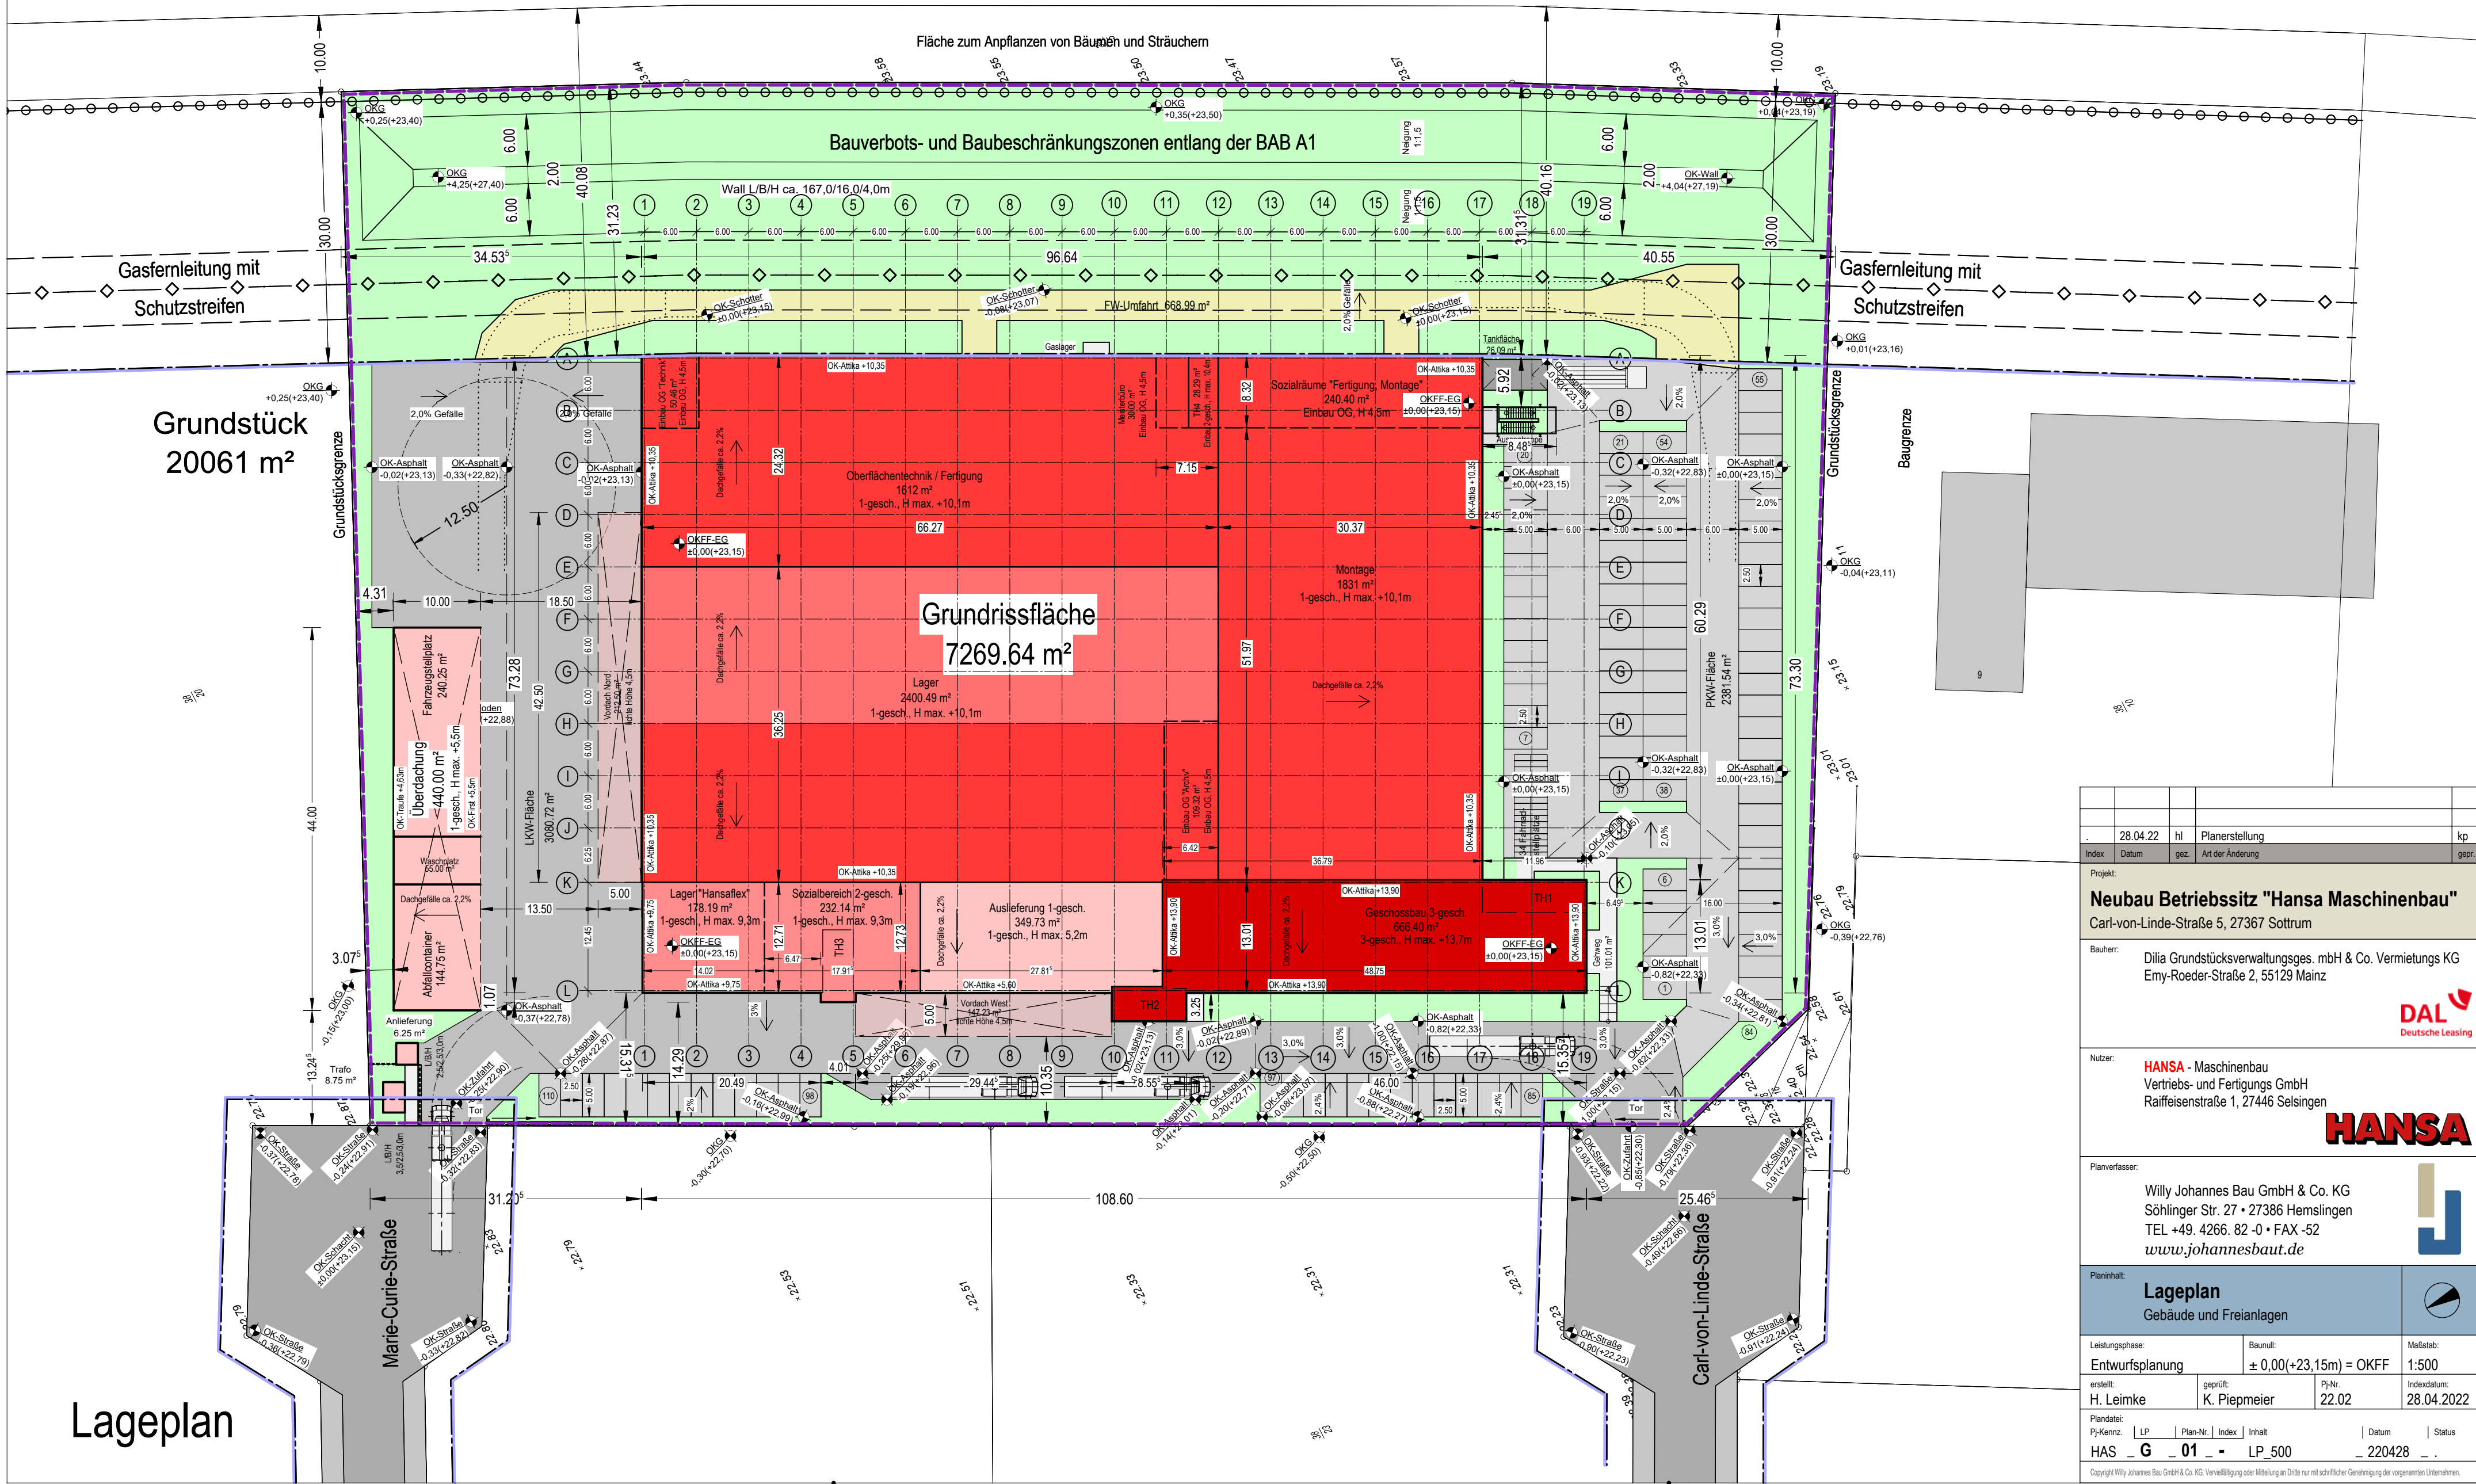

	28.04.22	hl	Planerstellung		kp
Index	Datum	gez.	Art der Änderung		gepr.
Projekt:					
Neubau Betriebsitz "Hansa Maschinenbau"					
Carl-von-Linde-Straße 5, 27367 Sottrum					
Bauherr:					
Dilia Grundstücksverwaltungs-ges. mbH & Co. Vermietungs KG					
Emy-Roeder-Straße 2, 55129 Mainz					
DAL Deutsche Leasing					
Nutzer:					
HANSA - Maschinenbau					
Vertriebs- und Fertigungs GmbH					
Raiffeisenstraße 1, 27446 Selsingen					
HANSA					
Planverfasser:					
Willy Johannes Bau GmbH & Co. KG					
Söhlinger Str. 27 • 27386 Hemslingen					
TEL +49. 4266. 82 -0 • FAX -52					
www.johannesbaut.de					
Planinhalt:					
Lageplan					
Gebäude und Freianlagen					
Leistungsphase:		Baunull:		Maßstab:	
Entwurfsplanung		± 0,00(+23,15m) = OKFF		1:500	
erstellt:		geprüft:		Indexdatum:	
H. Leimke		K. Piepmeier		28.04.2022	
Plandatei:					
Pj-Kennz.		LP	Plan-Nr.	Index	Inhalt
HAS		G	01	LP_500	220428
Copyright Willy Johannes Bau GmbH & Co. KG. Vervielfältigung oder Mitteilung an Dritte nur mit schriftlicher Genehmigung der vorgenannten Unternehmen.					