
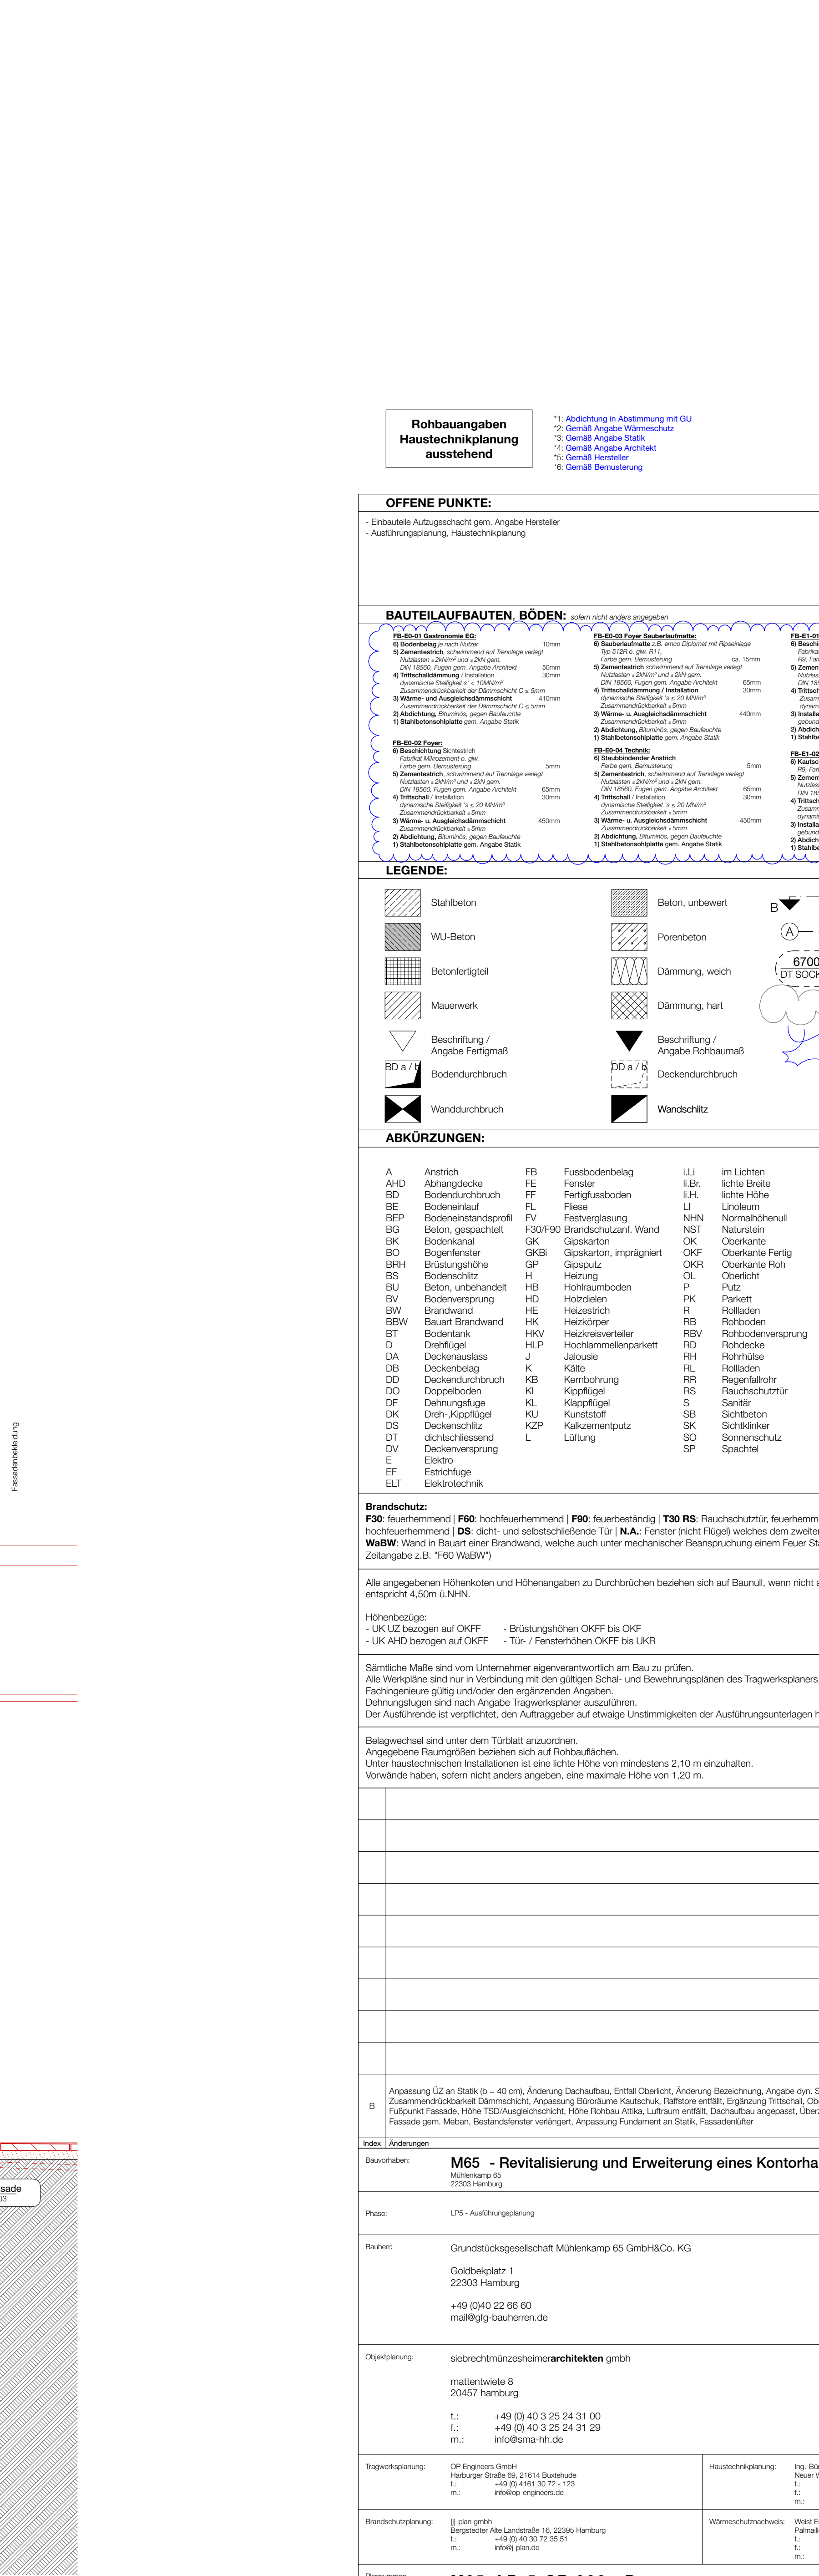
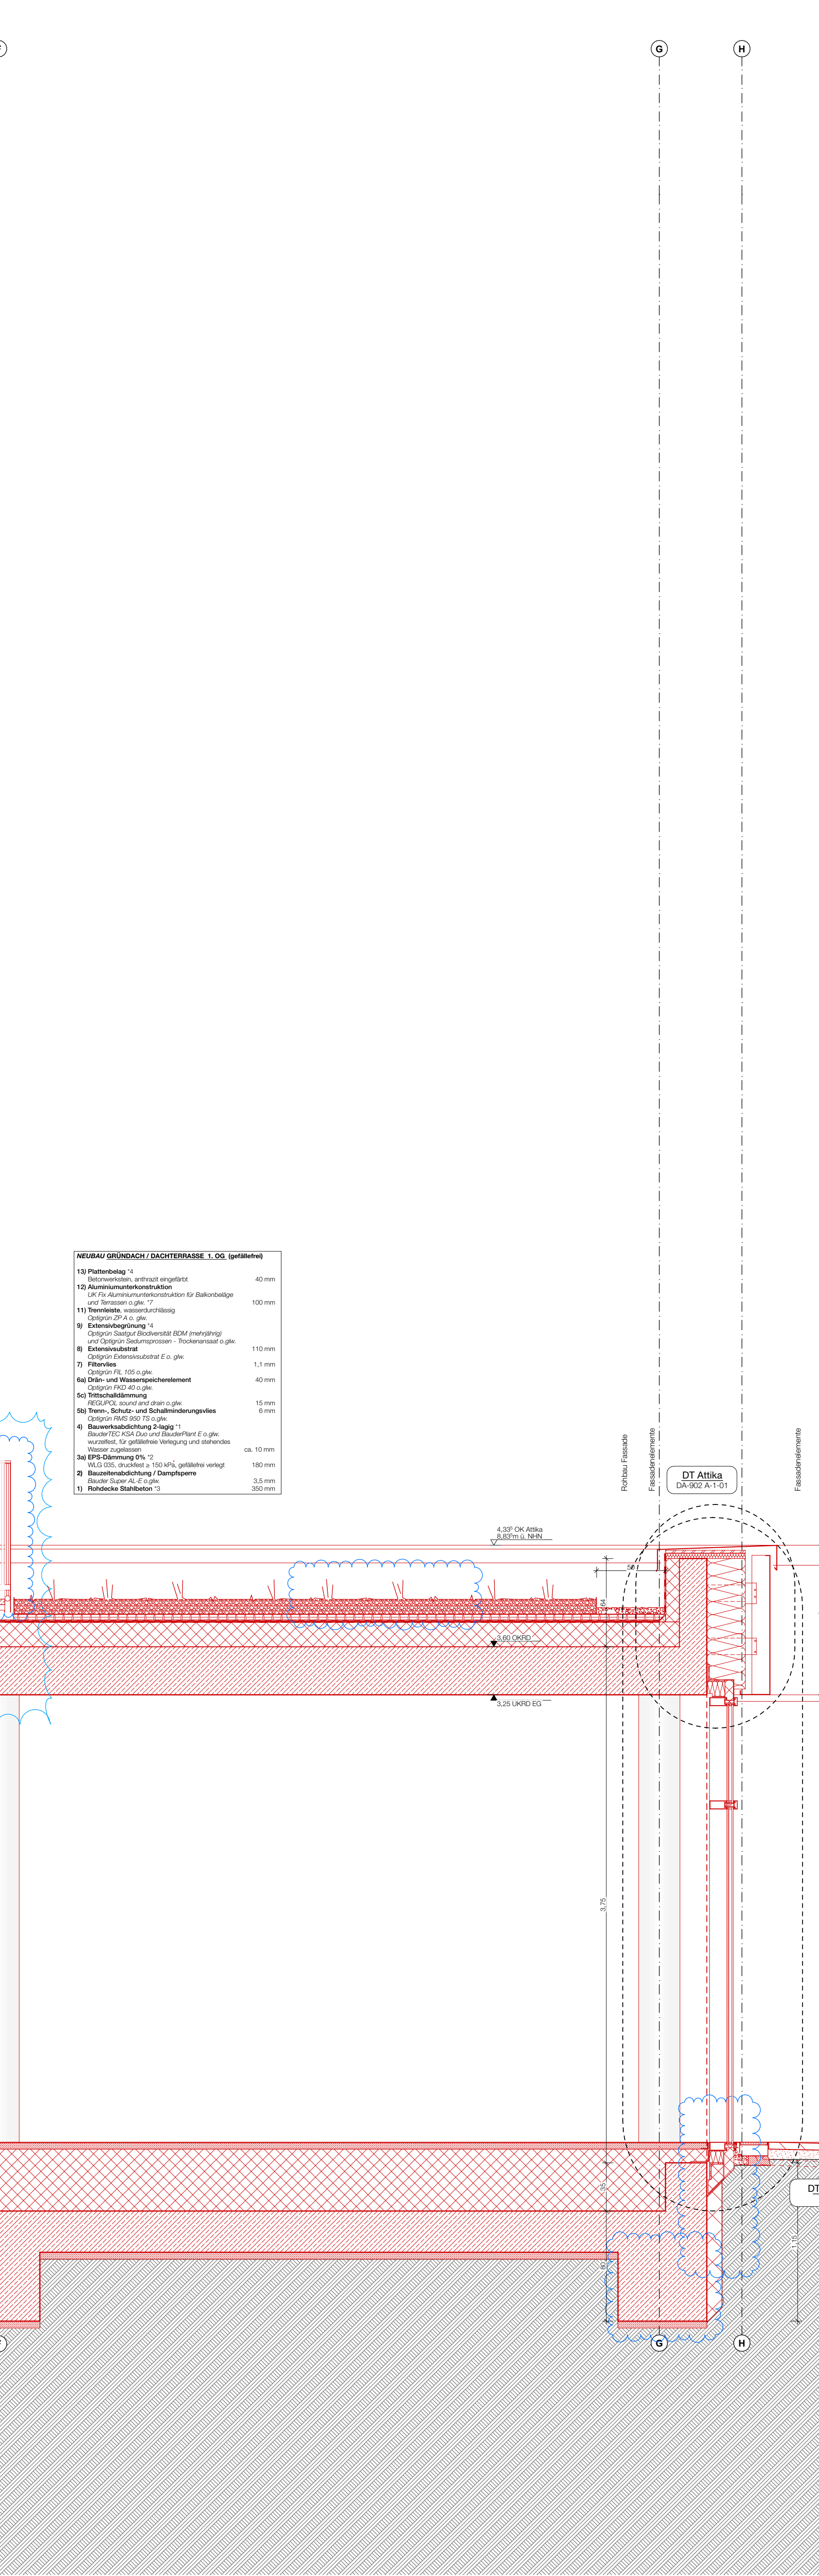
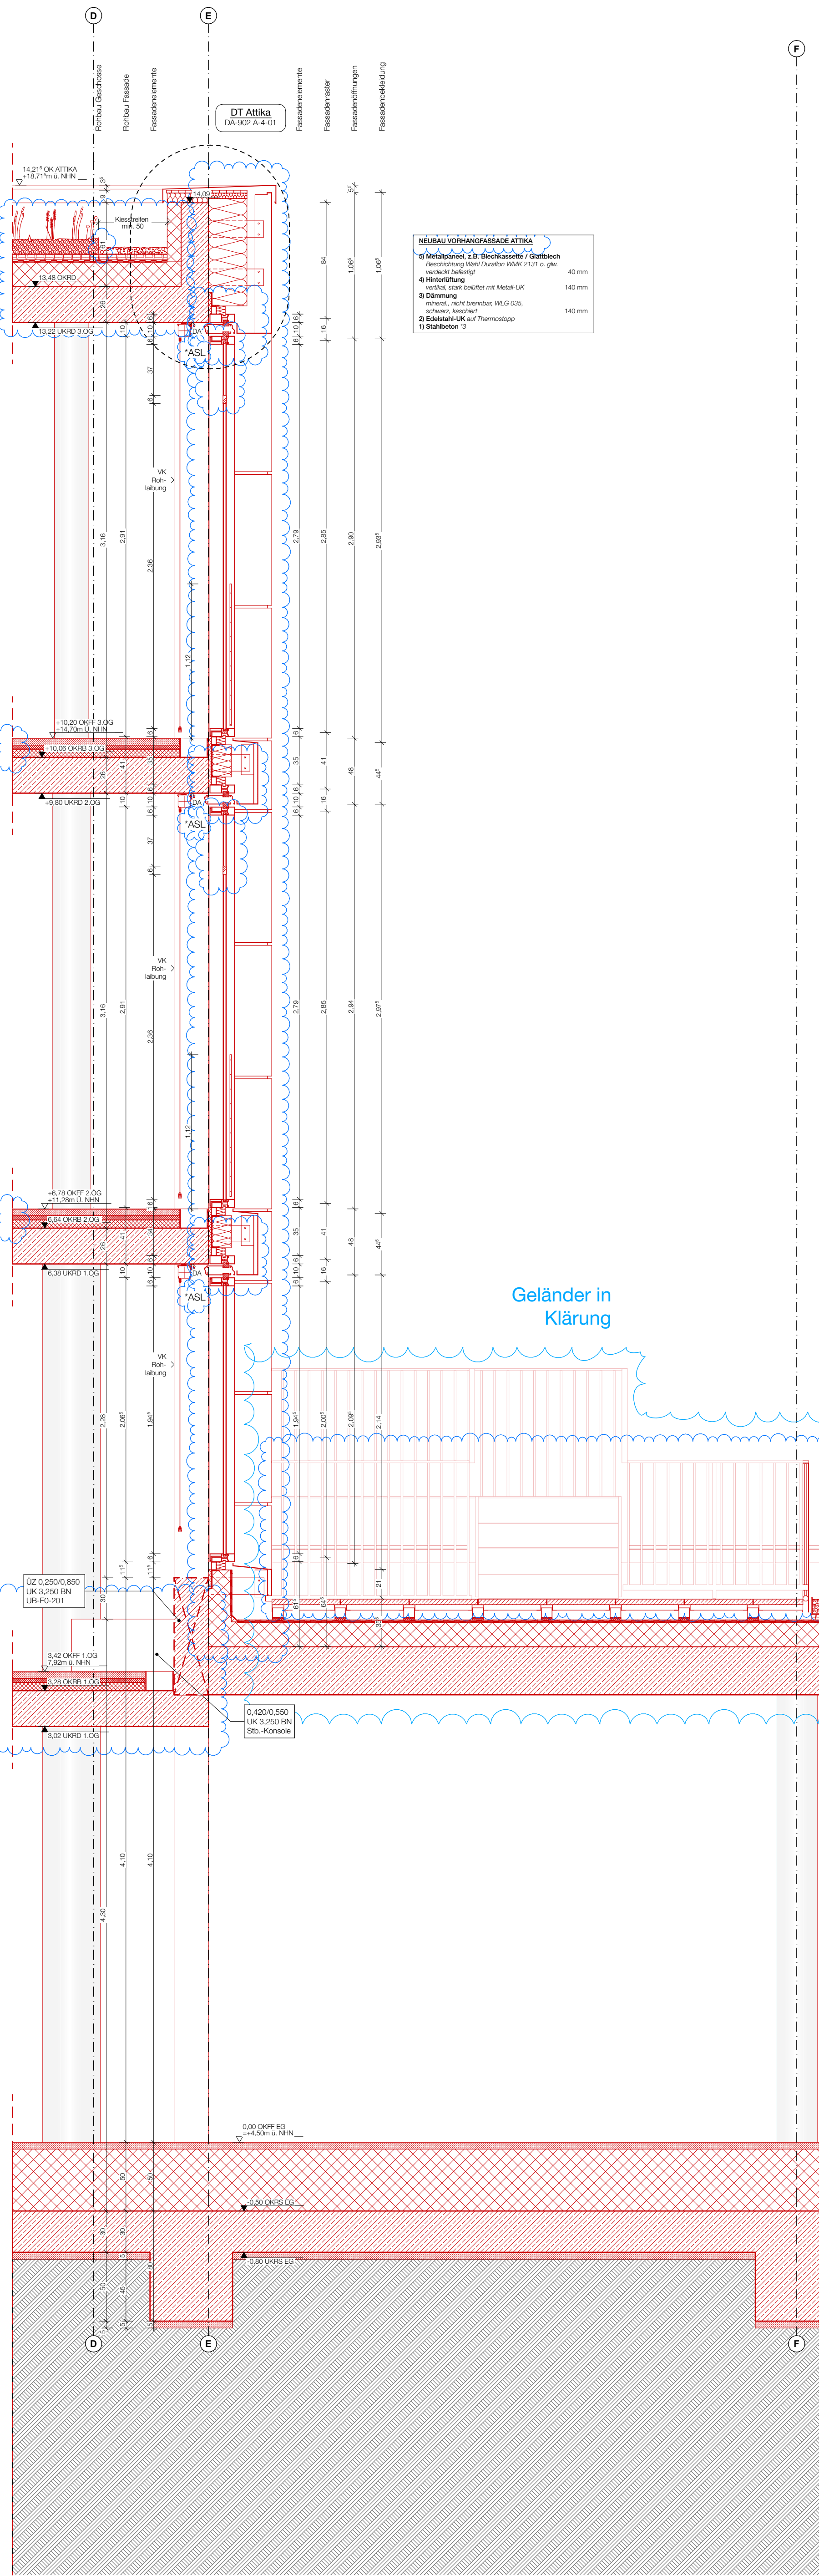


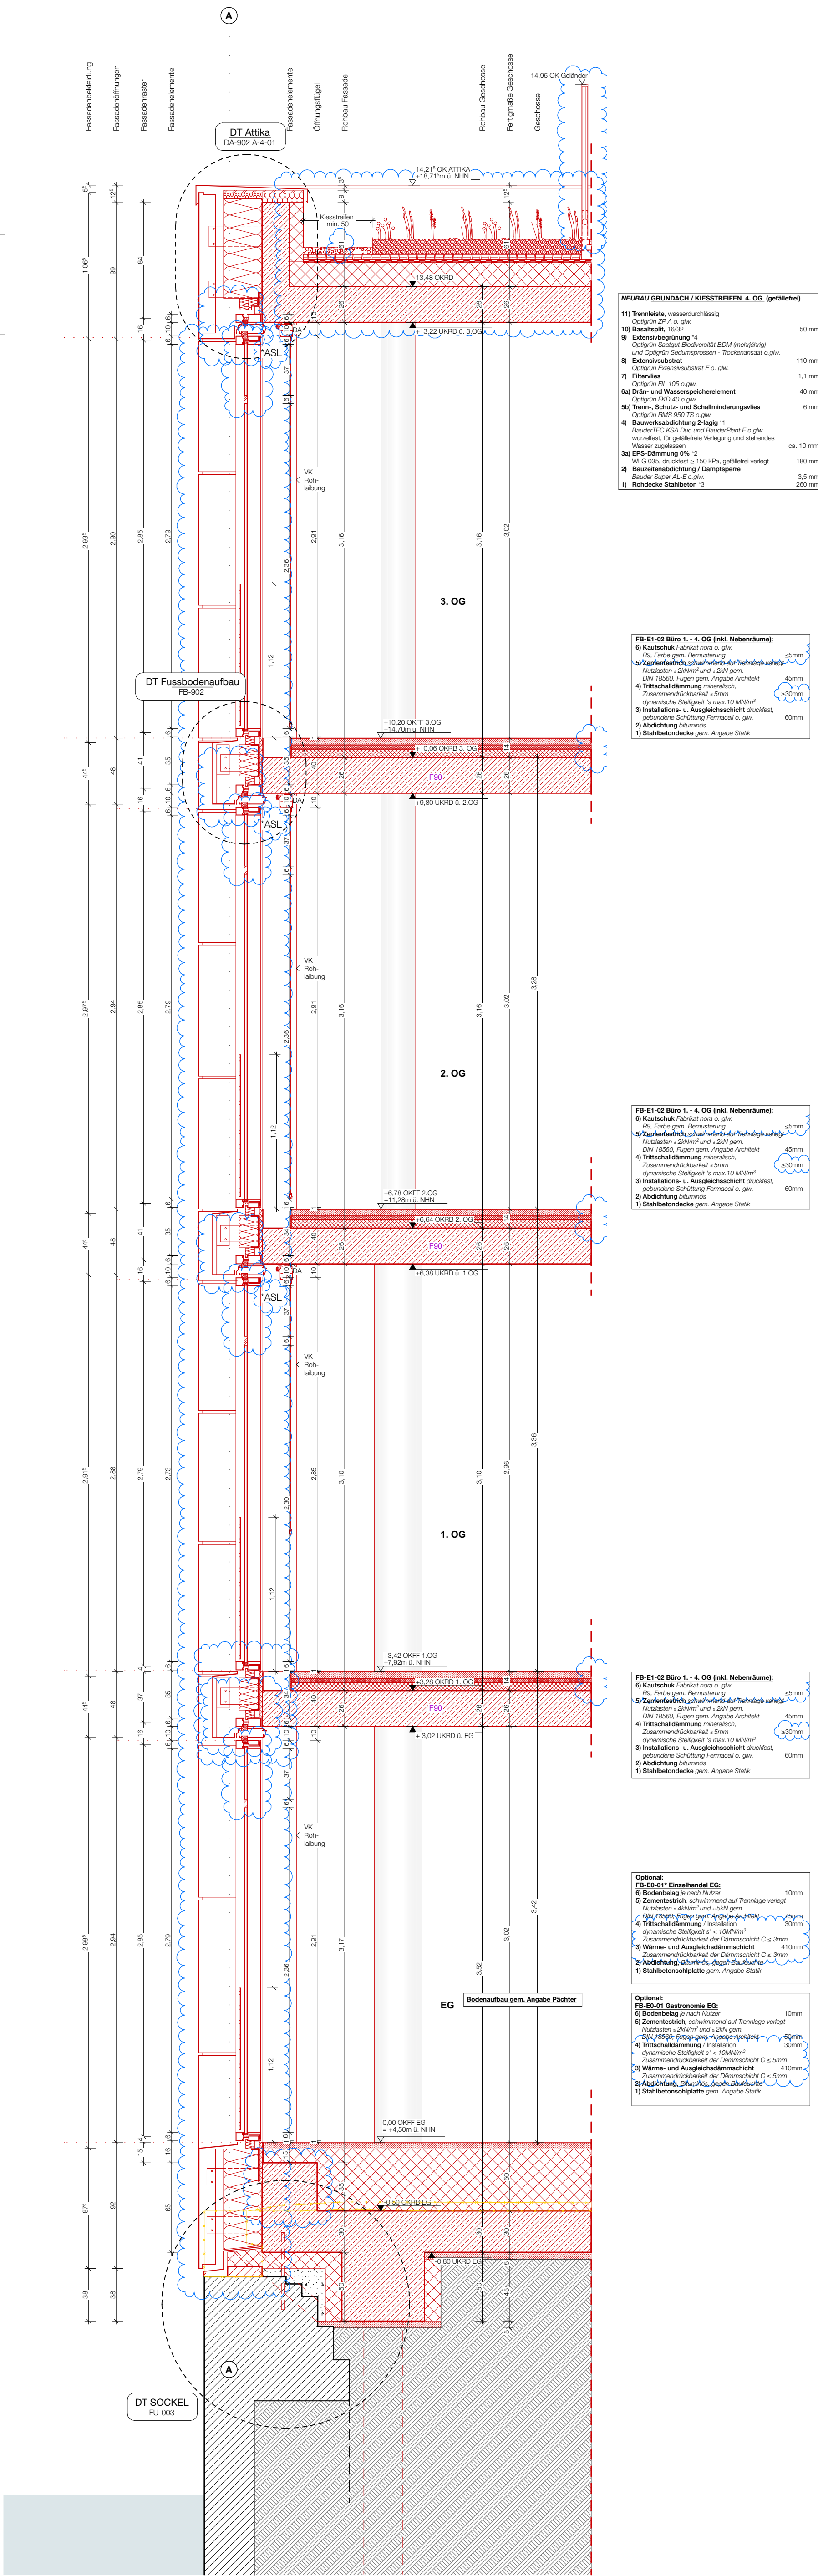

**Rohbauangaben
Haustechnikplanung
ausstehend**

OFFENE PUNKTE:

[illegible]

LEGENDE:	

[illegible]

Schutz:
F60: hochfeuerhemmend | **F90:** feuerbeständig | **T30 RS:** Rauchschutztür, feuerhemmend | **T60 RS:** Rauchschutztür, feuerhemmend | **DS:** dicht- und selbstschließende Tür | **N.A.:** Fenster (nicht Flügel) welches dem zweiten Rettungsweg dient
N: Wand in Bauart einer Brandwand, welche auch unter mechanischer Beanspruchung einem Feuer stand (nur mit zusätzlicher Angabe z.B. "f60 WeBW")

angegebenen Höhenkoten und Höhenangaben zu Durchbrüchen beziehen sich auf Baunull, wenn nicht anders angegeben. Baunull +/- 0,00 nicht 4,50m ü.NHN.

nbezüge:
 UZ bezogen auf CKFF • Brüstungshöhen CKFF bis CKF
 AHD bezogen auf CKFF • Tür- / Fensterhöhen CKFF bis UKR

Die Maße sind vom Unternehmer eigenverantwortlich am Bau zu prüfen.
Verklepläne sind nur in Verbindung mit den gültigen Schal- und Bewehrungsplänen des Tragwerksplaners, sowie den Durchbruchplänen der Ingenieure gültig und/oder den ergänzenden Angaben.
Ausführungen sind nach Angabe Tragwerksplaners auszuführen.
Ausführende ist verpflichtet, den Auftraggeber auf etwaige Unstimmigkeiten der Ausführungsunterlagen hinzuweisen (VOB/B § 3.3).

wechsel sind unter dem Türblatt anzuordnen.
 gebene Raumgrößen beziehen sich auf Rohbauflächen.
 haustechnischen Installationen ist eine lichte Höhe von mindestens 2,10 m einzuhalten.
 sind haben, sofern nicht anders angegeben, eine maximale Höhe von 1,20 m.

Zeichner	M65 - AR - 5F - 902 - VB				
Zeichnung	Fassadenschnitt B-B Neubau längs				
	Erstellung	Modifiziert	Ges.	Format	
	10.12.2016	10.12.2016		DIN A3	