


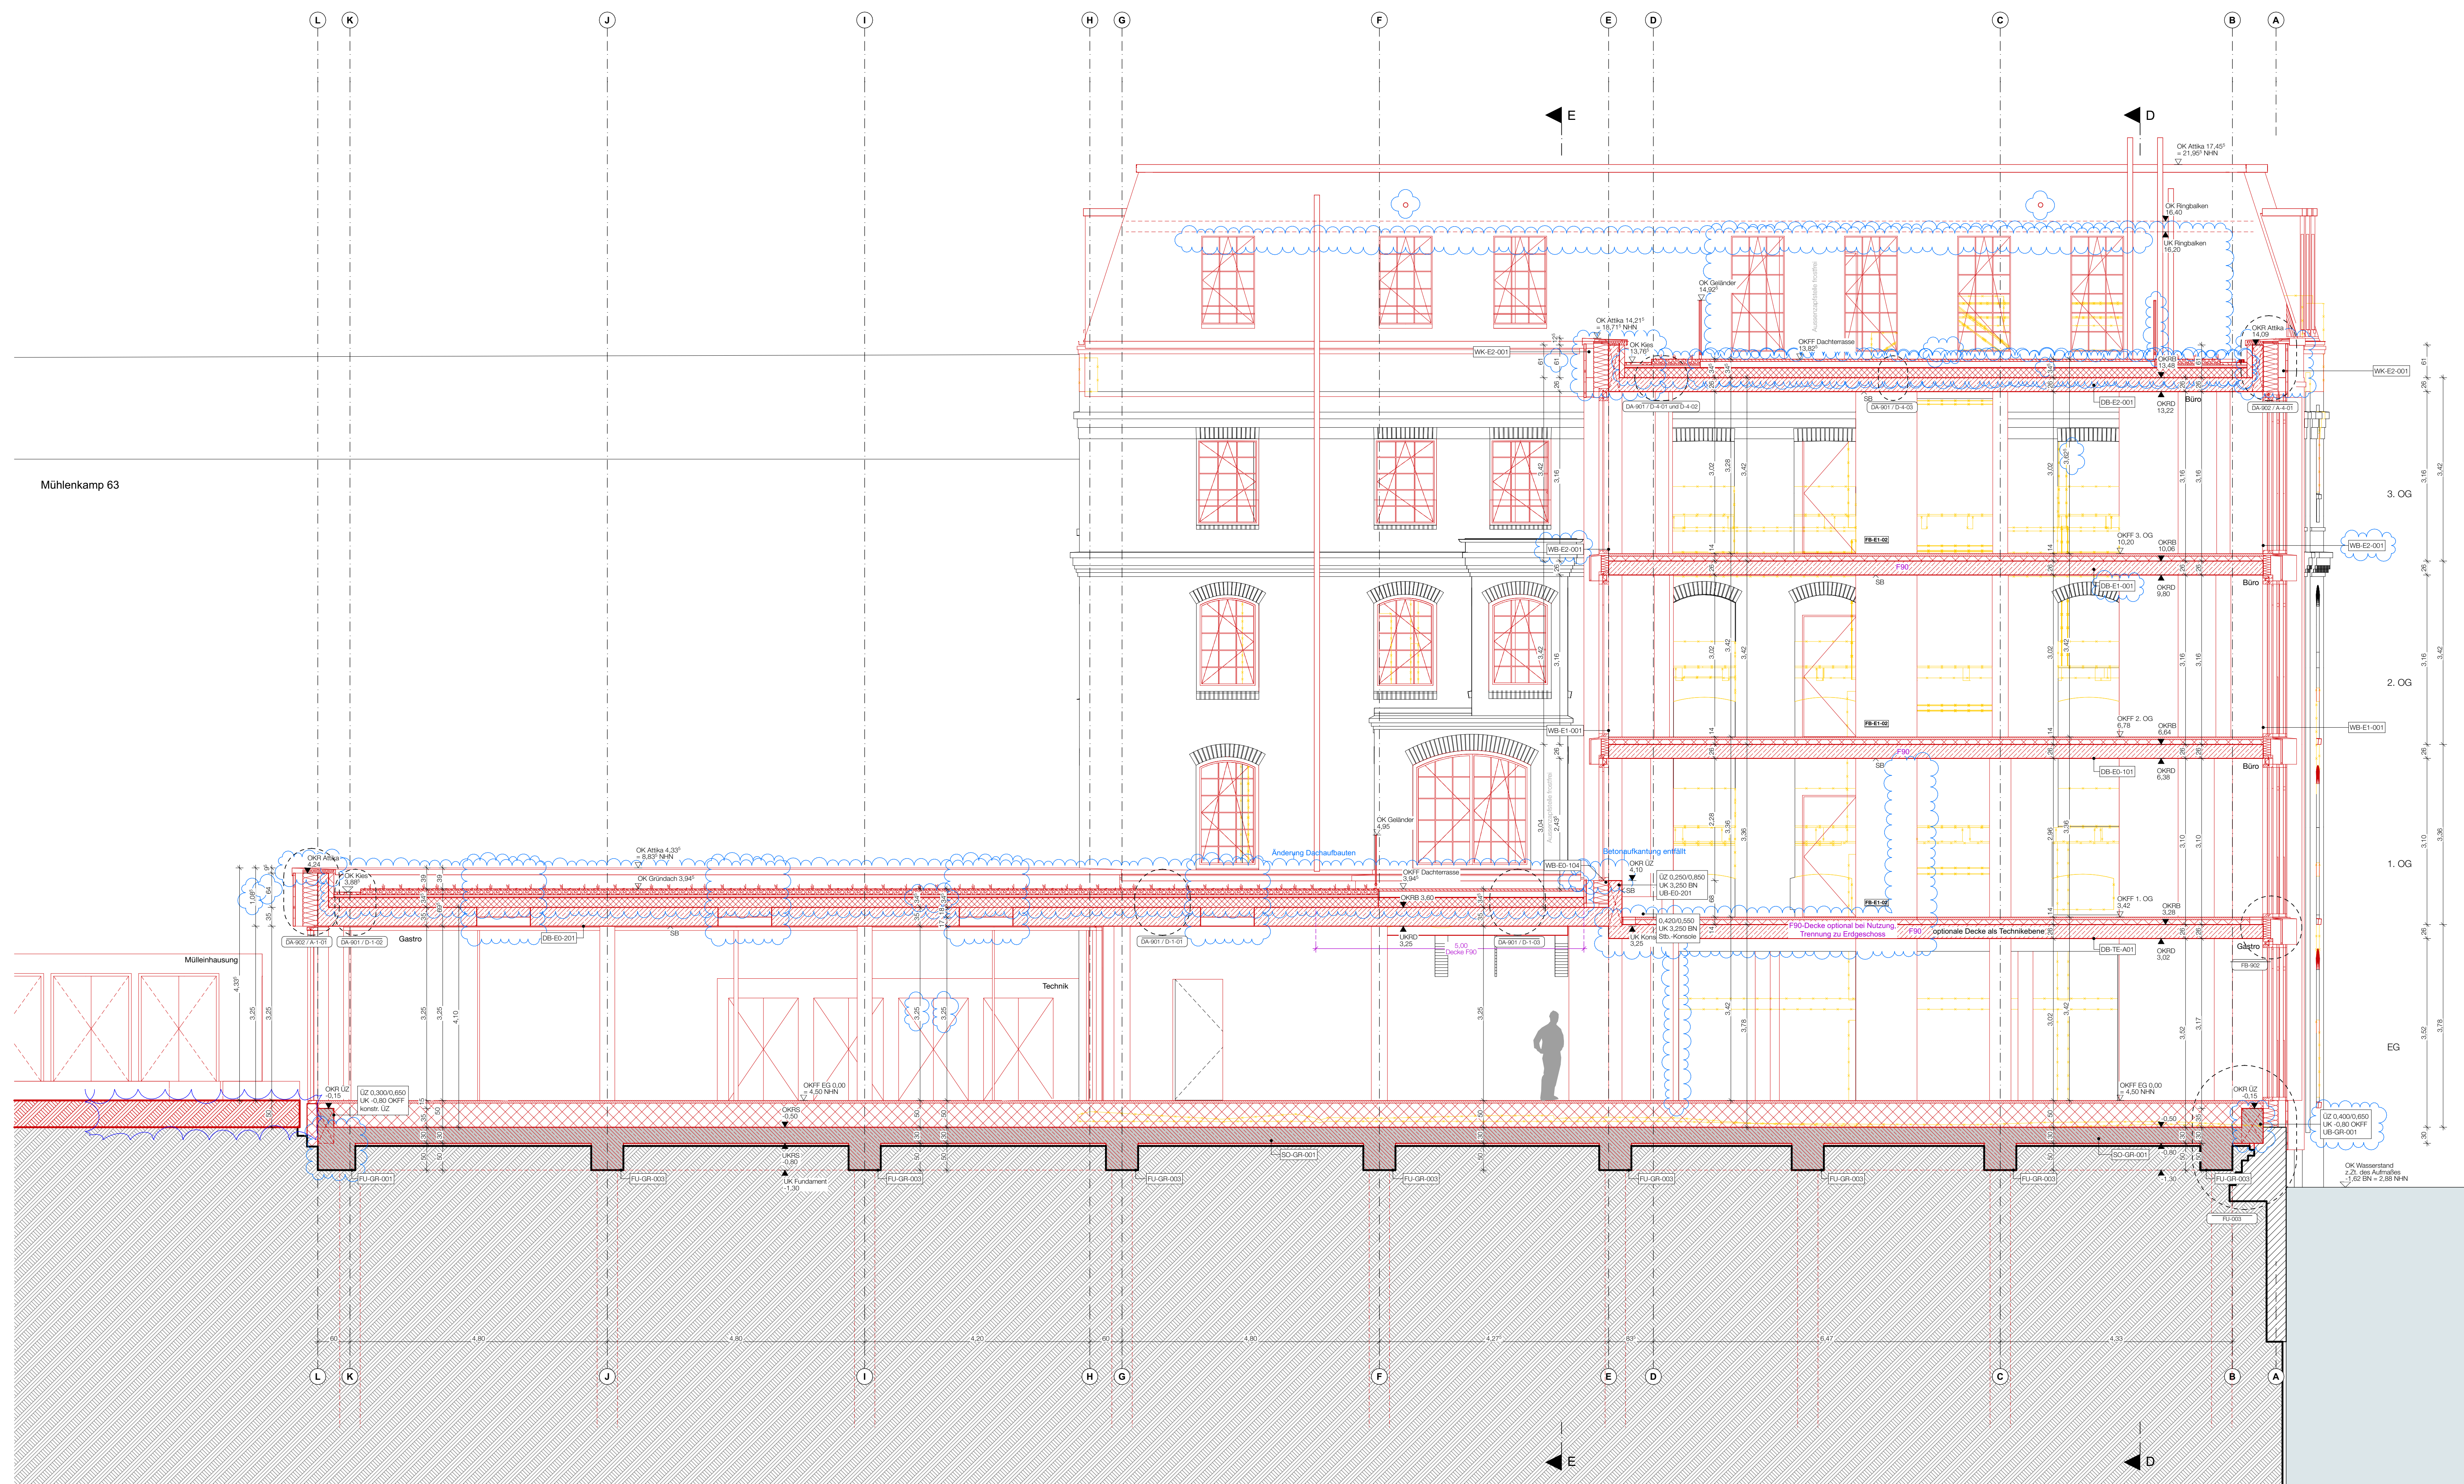

Rohbauangabe
Haustechnikplanu
ausstehend

OFFENE PUNKTE:

- Einbauteile Aufzugssechacht gem. Angabe Hersteller
- Ausführungsplanung, Haustechnikplanung

BAUTEILAUFBAUTEN, BÖDEN

[illegible]

LEGENDE

	Stahlbeton		Beton, unbewehrt	B ——— Schnittbezeichnung (A) ——— Achsbezeichnung 6700 PT 30085 Detail-Zeichnung, Zeichnungsmat. Änderungsskizze Kilogramm eine Frage 0,5E — V Vermessung CRSB — P Planungsbüro oder/oder/oder
	Wulfbeton		Porenbeton	
	Betonkies		Dämmung, weich	
	Mauerwerk		Dämmung, hart	
	Beschreibung / Angabe Fertigkeit		Beschreibung / Angabe Rohbaum	
	Veränderungsskizze		Dauerbauelement	
	Porensymbol		Porensymbol	
	Wanddurchbruch		Wanddurchbruch	

ABKÜRZUNGEN:

[illegible]

Zeichenschrift:
T30: feuerhemmend | **F60:** hochfeuerhemmend | **F90:** feuerbeständig | **T30 RS:** Rauchschutztür, feuerhemmend | **T60 RS:** Rauchschutztür, feuerhemmend | **DS:** dicht- und selbstschließende Tür | **N.A.:** Fenster (nicht Flügel) welches dem zweiten Rettungsweg dient
BaWb: Wand in Bauart einer Brandwand, welche auch unter mechanischer Beanspruchung einem Feuer Stand hält (nur mit zusätzlicher Festlegung z.B. "F60 BaWb")
 Die angegebenen Höhenkoten und Höhenangaben zu Durchbrüchen beziehen sich auf Baunull, wenn nicht anders angegeben. Baunull +/- 0,00 entspricht 4,50m i.H.N.N.

Abstandsbemessungen sind nachfolgend in Abhängigkeit der Bauteileigenschaften und der Beanspruchung zu berücksichtigen:

UK UZ bezogen auf CKFF	- Brüstungshöhen CKFF bis CKF
UK AHZ bezogen auf CKFF	- Tür- / Fensterhöhen CKFF bis UKR

Die Werkpläne sind nur in Verbindung mit den gültigen Schal- und Bewehrungsplänen des Tragwerksplaners, sowie den Durchbruchplänen des schlagensieuerer gültig und/oder den ergänzenden Angaben.
Die Ausführungen sind nach Angabe Tragwerksplaner auszuführen.
Der Ausführer ist verpflichtet, den Auftraggeber auf etwaige Unstimmigkeiten der Ausführungsunterlagen hinzuweisen (VOB § 3.3).

elagwechsel sind unter dem Türblatt anzuordnen.
angebene Raumgrößen beziehen sich auf Rohbauflächen.
unter haustechnischen Installationen ist eine lichte Höhe von mindestens 2,10 m einzuhalten.
wände haben, sofern nicht anders angegeben, eine maximale Höhe von 1,20 m.

A	Ergänzung Dachscheisse, Gekinder, Spier, Betonschalungserfüllt, Rendite in Oberdorf, Entfall Obertisch, Anpassung Bündelmaße, Klammer, Änderung Fensterhöhe, Änderung Dachaufbau, Lüftung erfüllt, Verlängerung des Wand- und Dachaufbaus, Änderung Tur-Nummern, Bestanddefenster verlängert, Position, Stütz C14 um 47 cm verschieben, Änderung Wandverlauf, Änderung Attika (2 cm höher), Dachaufbau an DT angepasst, Fensterhöhe, Änderung Positionen umsetzen, Anpassung U2 an Stütz B = 40 cm, Anpassung Fundament an Stütz, Kämpfer	07.02.12
	Korrektur Positionen umsetzen, Ergänzung Brandschutz, Rohbau um 20 cm verschieben, Fassadenreubau um 10 cm vergrößern, Stützen 2 cm stärker, Stütz verschieben, K/7 erfüllt, Aufbauung Fassade, Entfall Verdach, Gefälleplanung, Maßbierung, TGA, Statikstelle, Absturzschürung Fassade, Änderung Attika, Treckenbau angepasst	07.12.12

M65 - Revitalisierung und Erweiterung eines Kontorhauses

LP6 - Ausführungsplanung

Grundstücksgesellschaft Mühlenkamp 85 GmbH&Co. KG
Goldbekplatz 1
22303 Hamburg
+49 (0)40 22 66 60
mail@kfo-bauherren.de

objektplanung: siebrechtmünzesheimerarchitekten gmbh

mattentwiste 8
20457 hamburg

t.: +49 (0) 40 3 25 24 31 00
f.: +49 (0) 40 3 25 24 31 29
m.: info@sma-hh.de

Projektplanung OP Engineers GmbH Hamburger Straße 63, 21164 Buxtehude t.: +49 (0) 4161 20 72 - 123 m.: info@op-engineers.de	Haustechnikplanung Ing. Gerni Haustechnik-Check Bauer Weg 3, 21220 Sierstedt t.: +49 (0) 4105 599 766 m.: info@hustech-check.de
Grundschulplanung B-plan gmbh Bergstraße 14a Landstraße 16, 22356 Hamburg t.: +49 (0) 40 30 72 35 51 m.: info@b-plan.de	Wärmeschutznachweis West Energieberater Armin Hahnstraße 124 21275 Hamburg t.: +49 (0) 40 87 06 29 53 m.: info@west-energie.de

Artnummer:	M65-AR-5-SN-CC-vB			
Anbezeichnung:	Schnitt C-C - 3003 Abbruch/Neubau			
Entwerfer:	Maßstab:	Gez:	Ersat:	

