



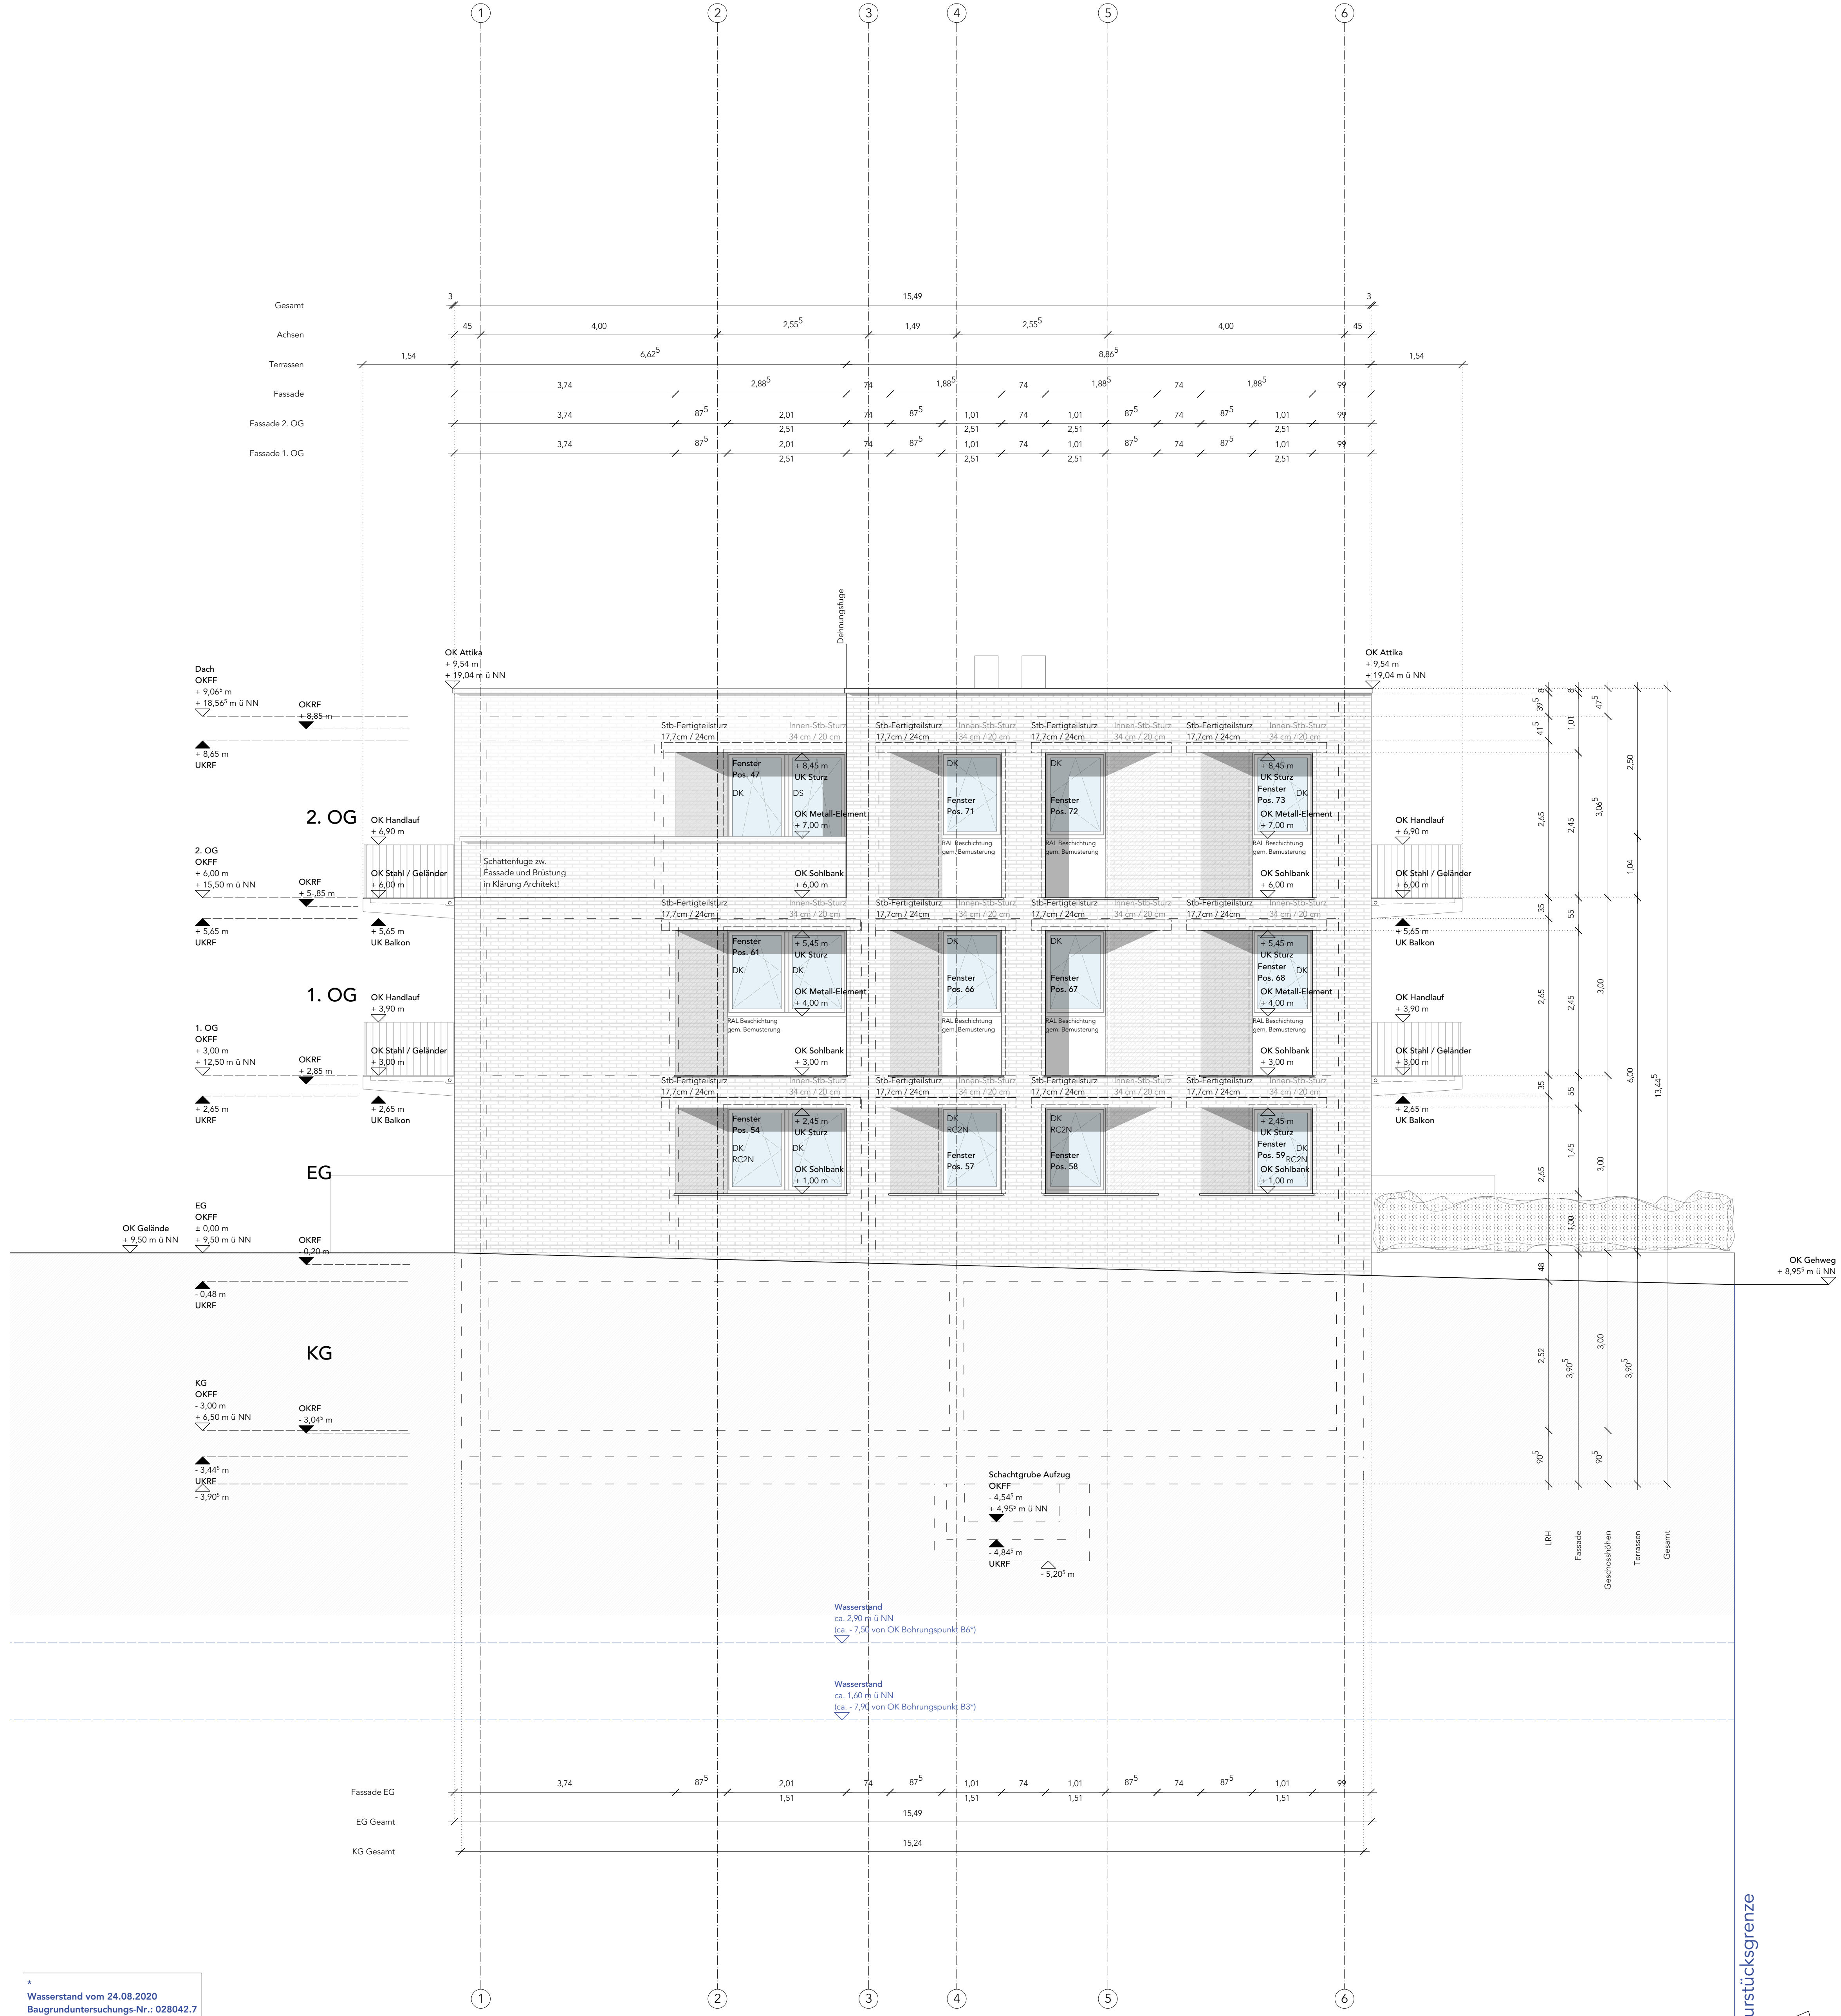


* Wasserstand vom 24.08.2020
Baugrunderkundung-Nr.: 028042.7
Firma: ERWATEC

Gründungs-Salle gem. Statik.
(siehe auch Bodengestrichen, Fa. ERWATEC
Bodengrunderkundung-Nr.: 028042.7 v. 24.08.2020)

** Geländeverlauf, Grundstücksgrenzen, Bestands-Abstandflächen sowie
Bestand / Nachbar, etc., gem. Vermessungsplan v. 17.07.2020, Überarbeitet
v. 01.10.2020; Aktenzeichen: 2001134; Firma: Vermessungsbüro HESSE

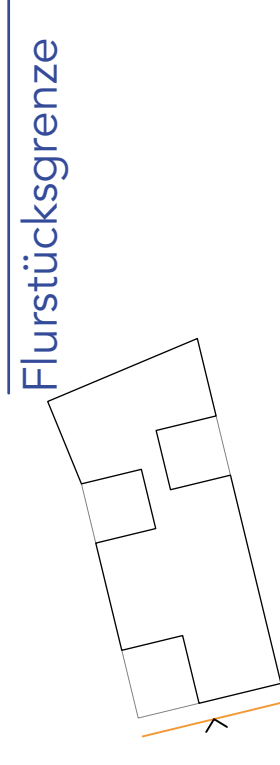

Flurstücksgrenze

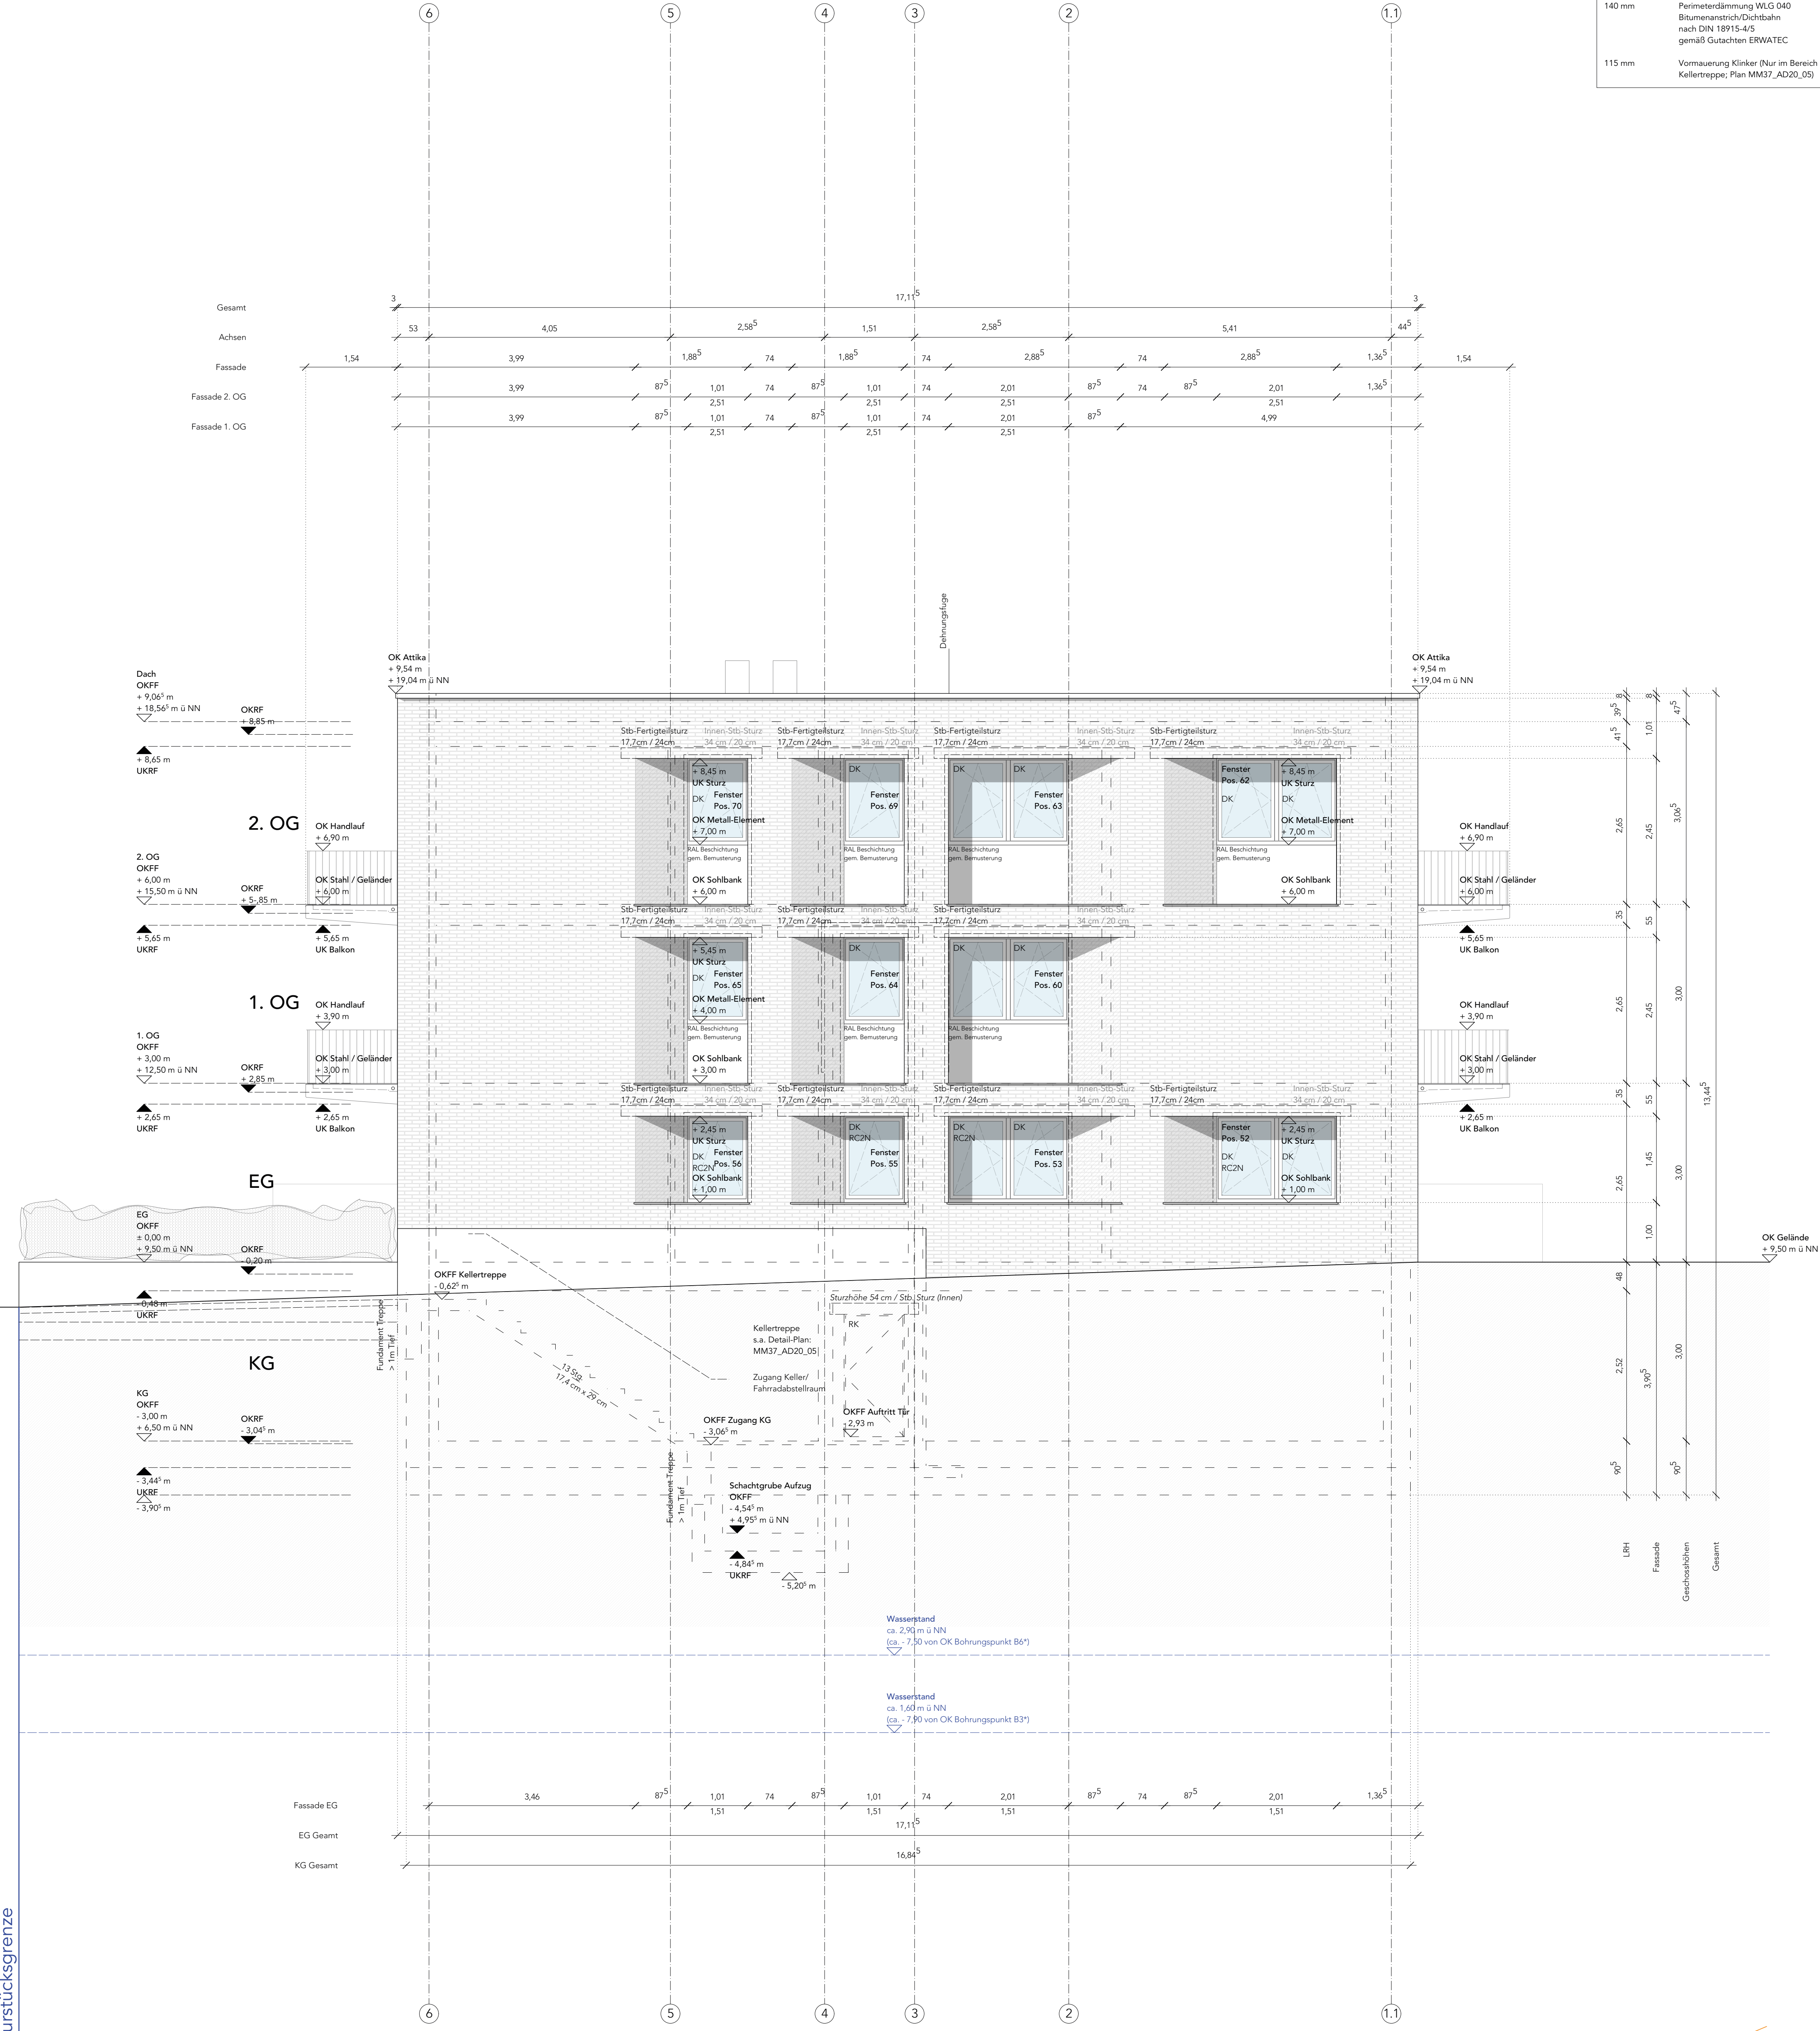

LEGENDE - Wand- und Bodenbau

15 mm	Gipsputz
200 mm	Kalksandstein
100 mm	Grunddämmung WLG 035
120 mm	Dämmung WLG 035
15 mm	Luftschicht
115 mm	Vormauerung Klinker

Außenwandbau KG

300 mm	WU-Beton
180 mm	Noppenbahn mit Vlies Feinverdrämmung WLG 040 Brandschutzschicht gemäß Grachten ERWATEC
115 mm	Vormauerung Klinker (nur im Bereich der Kellertreppes Plan MM37_A020_35)

LEGENDE

	Neubau / Bauteile, Wände, Decken - Mauerwerk
	Neubau / Bauteile, Wände, Decken - Stahlbeton
	Neubau / Bauteile - Trockenbau / Gipskarton
	Wärmedämmung / Isolierung
	gestrichelt / nicht sichtbare Wände, Decken, etc
	UZ Unterzüge, nicht sichtbare Wände
	Erdrreich
	Wände-Abbruch-Bestand
	Gebüdesachsen

Höhenangaben

	Höhe OKFF, bez. auf Gebäudennull
	Höhe über NN
	Höhe OKFF, Oberkante Fertigfußboden
	Höhe OKFF, Oberkante Rohfußboden

Abkürzungen

	WD	Wanddurchbruch b/h
	DO	Deckendurchbruch b/d
	WS	Wandschlitz b/d, h
	BO	Bodenaussparung b/d
	DK	Dreh-Kipp Fenster
	DS	Dreh-Stulp Fenster
	RC2N	Widerstandsklasse

Die Ausführungsplanung ist nur mit Zustimmung des Architekten zu ändern!

Tragwerksplanung JBO GmbH Jörss-Blurck-Ordemann GmbH Beratende Ingenieure im Bauwesen Kaiser-Wilhelm-Straße 50 20355 Hamburg TELEFON 040 429 292 0 TELEFAX 040 429 292 50	TGA - Planung EMB Planung GmbH Ellerneck 41 22045 Hamburg TELEFON 040 445 582 54 E-MAIL mail@embplanung.de INTERNET www.embplanung.de
---	---


+ 9,50 ü NN = 0,00 m OK FF (= OK Fertigfußboden = Baunull)

ALLE HÖHENANGABEN BEZIEHEN SICH AUF OKFF ± 0,00 m + 9,50 m ü NN.
TÜR- UND BRÜSTUNGSANGABEN BEZIEHEN SICH AUF FERTIG-FUSSBODEN.

ALLE MADE SIND VOM UNTERNEHMER ZU PRÜFEN
UND AM BAU ZU NEHMEN!
Auf mögliche Toleranzen in der CAD-Bemessung wird hiermit hingewiesen!
UNSTIMMIGKEITEN SIND DER BAULEITUNG SOFORT MITZUTEILEN!
FÜR DIE AUSFÜHRUNG SIND NUR DIE ANGABEN DER GEPRÜFTEN
STATISCHEN BERECHNUNG MASSGEBEND!
DURCHBRÜCHE UNTERLIEGEN DER PLANUNGSVERANTWORTUNG
DER JEWELIGEN FACHPLÄNER UND SIND DEM DURCHBRUCHPLAN ZU
ENTNEHMEN!

INDEX	DATUM	BEARB.	BEMERKUNGEN
3	30.12.21	BCT	Einarbeitung der Fenster-Positionsnummern gem. Fensterliste
2	18.11.21	BCT	Einarbeitung Statik, TGA, Haustechnik
1	03.05.21	BCT	Überarbeitung, Anpassung KFW 55

BCT Architekt (www.bct-architekt.de) / Baulücken-Management (www.baulucken-hamburg.de)
Bahnenfelder Straße 79, 22765 Hamburg, Tel.: 040 - 790 236 55 Fax: 040 - 741 07 44

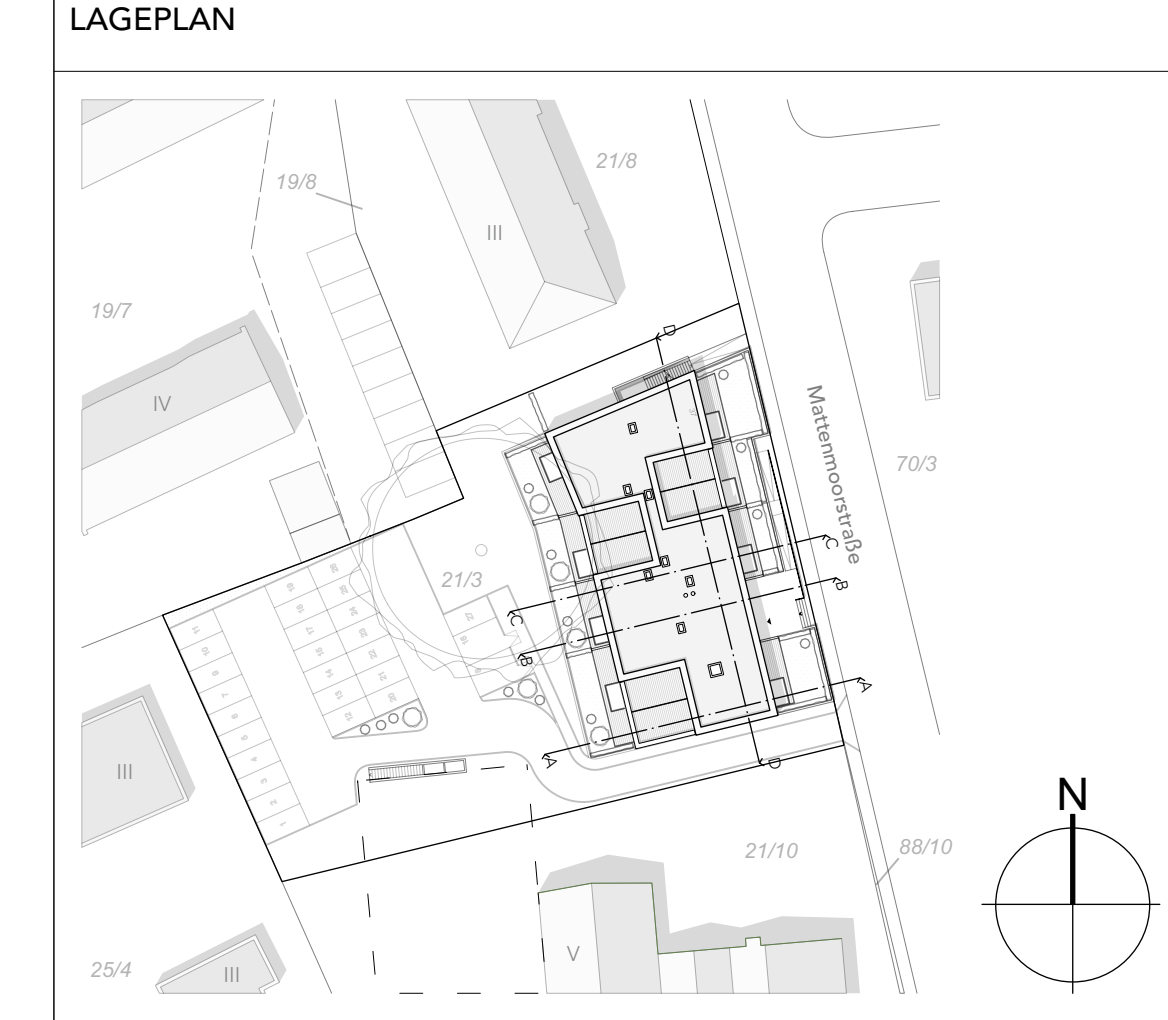

BAUVORHABEN
Neubau eines MHF mit 21 WE
Mattemoorstraße 37, 21217 Meckelfeld, Seevetal

PLANINHALT		
Giebelfassaden: Ansicht Süd; Ansicht Nord		
DATUM	GEZ.	PLANUNGSSTUFE
15.02.2021	BCT	Ausführungsplanung
MAßSTAB	FORMAT	PROJEKT - Nr Zeichnungs-Nr
1:50	A0	1701 MM37_AA_03
BAUHERR		ARCHITEKT
Edith Kreye Simon-von-Utrecht-Straße 33 20359 Hamburg TELEFON 040 30 70 77 00 TELEFAX 040 30 70 77 77		BCT Architekt - Babis C. Tekeglo Bahnenfelder Straße 79 22765 Hamburg TELEFON 040 790 236 55 TELEFAX 040 741 07 44 E-MAIL mail@bct-architekt.de INTERNET www.bct-architekt.de www.baulucken-hamburg.de