
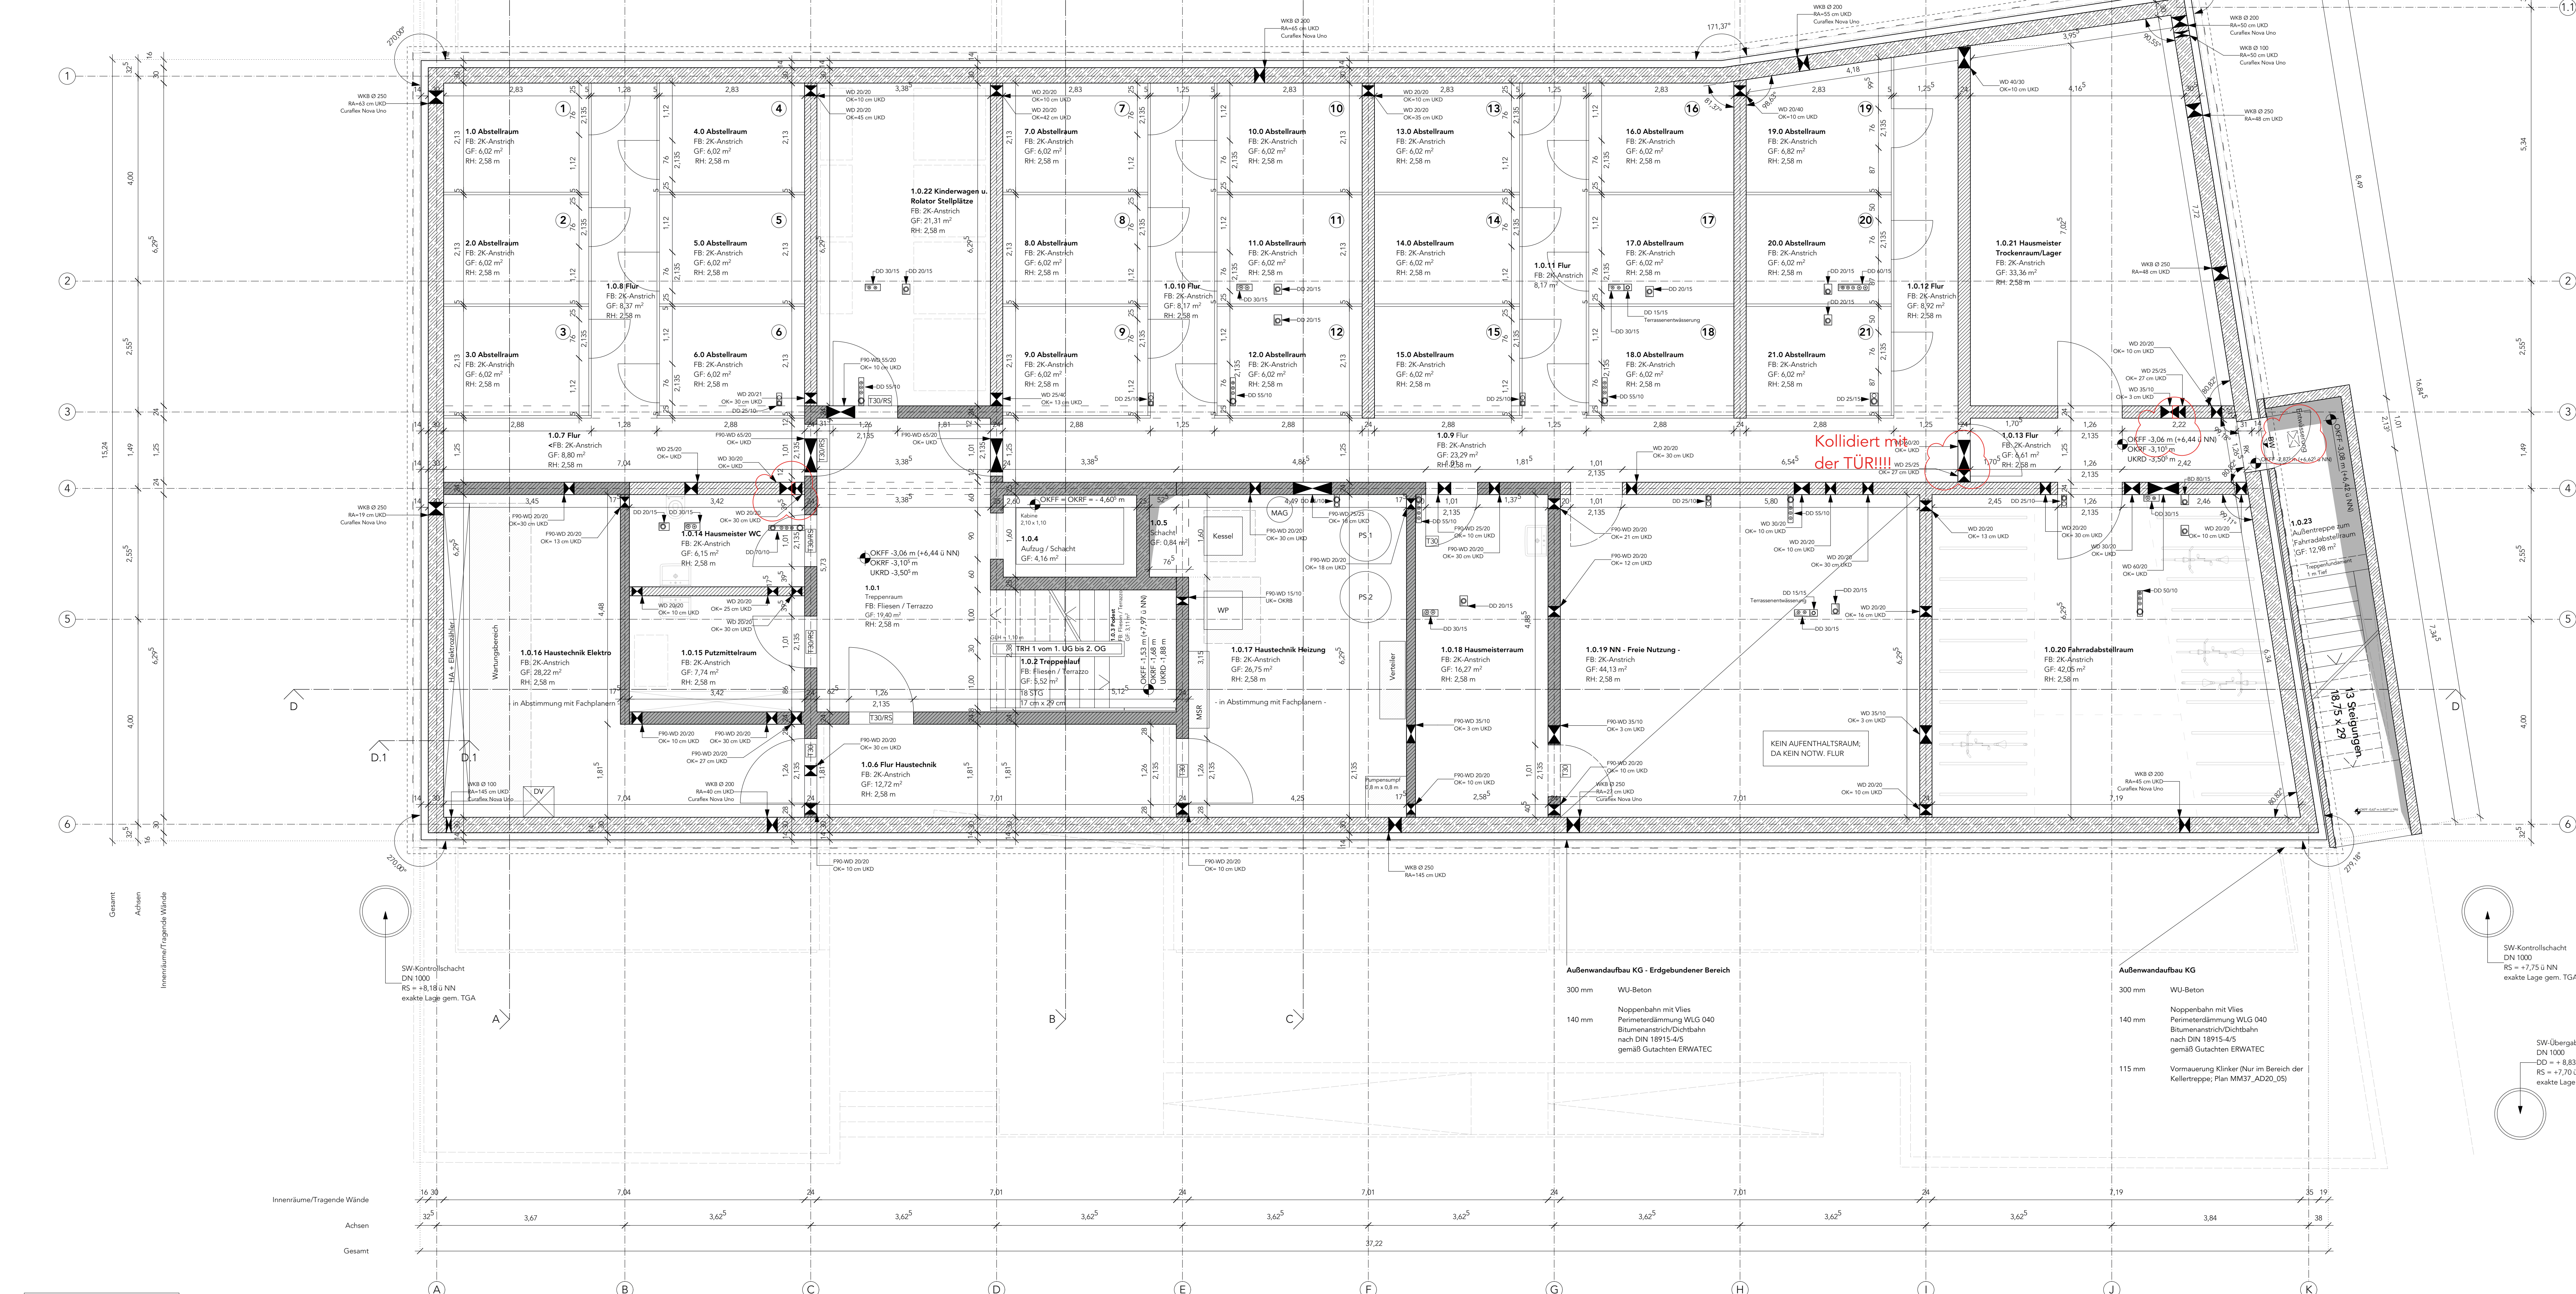


LEGENDE - Wand- und Bodenaufbau

Außenwandaufbau KG - Erdgebundener Bereich	
300 mm	WU-Beton
140 mm	Noppenbahn mit Vlies Perimeterdämmung WLG 040 Bitumenarbeits/Dichtbahn nach DIN 18915-4/5 gemäß Gutachten ERWATEC
Bodenaufbau KG - Erdgebundener Bereich	
45 mm	2K-Anstrich
400 mm	Verbundestrich (KGierung)
100 mm	Folie / Sperrbahn
50 mm	Perimeterdämmung WLG 040
300 mm	Magerbeton
	Kies 16/32
	als Kapillarschneidende Schicht

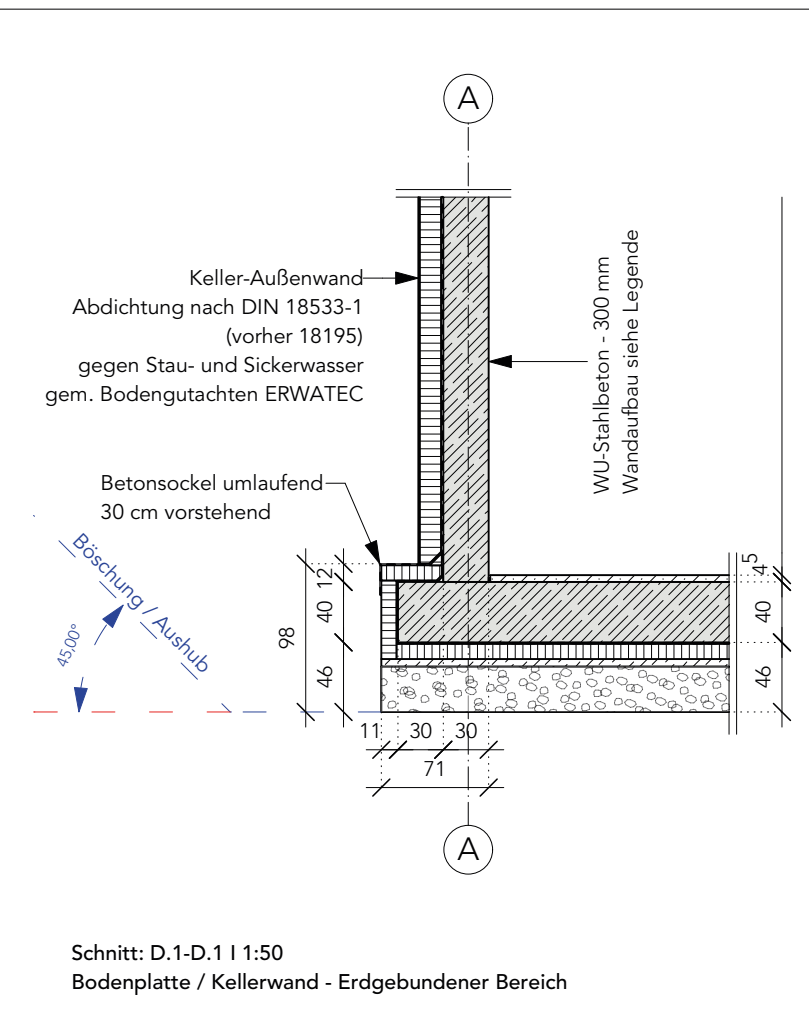

* Wasserstand vom 24.08.2020
Baugrunduntersuchungs-Nr.: 028042.7
Firma: ERWATEC

Gründungs/Sohle gem. Statik.
(siehe auch Bodengutachten, Fa. ERWATEC
Bodengrunduntersuchungs-Nr.: 028042.7 v. 24.08.2020)

** Geländeverlauf, Grundstücksgrenzen, Bestands-Abstandsflächen sowie
Bestand / Nachbar, etc., gem. Vermessungsplan v. 17.07.2020; Überarbeitet
v. 01.10.2020; Aktenzeichen: 2001134; Firma: Vermessungsbüro HESSE

MM37_AD20_03 / Fassadenschnitt 1:20

- Übergang Außenwand zu Kelleraußenwand
- Übergänge und Anschlüsse Dachterrasse
- Attika Detail

MM37_AD20_04 / Detail: Treppenhaus 1:20

- Anschlüsse und Übergänge Treppenhaus zu Treppe
- Übergänge und Anschlüsse Treppe zu Podest
- RW im EG / Detail Treppe

MM37_AD20_05 / Detail: Giebelfassade 1:20

- Kellertreppe / Tür zum Fahrradkeller
- Mauerwerk im Erdgebundenenbereich
- Mauerwerk im Bereich der Kellertreppe

LEGENDE - Brandschutz

	F-90 Trennwand, Trenn- und Schachtwand - Mauerwerk (M4 feuertrennendes Randprofil)
	F-30 Trennwand u. Wände notwendiger Flure - Mauerwerk (M4 feuertrennendes Randprofil)
	F-90 Trennwand, Trenn- und Schachtwand - Stahlbeton (M4 feuertrennendes Randprofil)
	F-30 Trennwand u. Wände notwendiger Flure - Stahlbeton (M4 feuertrennendes Randprofil)
	Feuerhemmende Tür, rauchdicht, selbstschließend
	Feuerhemmende Tür, selbstschließend
	Rauchdichte, selbstschließende Tür
	Dichtheitende Tür
	Feuerhemmende Verkleidung
	Rauchableitung Kellergeschoss-Tür > 0,5 m²
	Rauchableitung Treppentraum an höchster Stelle > 1 m², mit Auslassstellen im EG und 2. OG

LEGENDE

	Neubau / Bauteile, Wände, Decken - Mauerwerk
	Neubau / Bauteile, Wände, Decken - Stahlbeton
	Neubau / Bauteile - Trockenbau / Gipskarton
	Wärmedämmung / Isolierung
	gestrichelt / nicht sichtbare Wände, Decken, etc
	UZ Unterzüge, nicht sichtbare Wände
	Endreich
	Wände-Abbruch-Bestand
	Gebäudeachsen
	Höhe OKFF, bez. auf Gebäudemull
	Höhe über NN
	Höhe OKFF, Oberkante Fertigfußboden
	Höhe OKFF, Oberkante Rohfußboden
	WD Wanddurchbruch b/h
	DD Deckendurchbruch b/d
	WS Wandschlitze b/d, h
	BD Bodenaussparung b/d
	RW Rohbauwechsel
	OW Deckenwechsel
	BW Bodenwechsel
	OK Dreh-Kipp Fenster
	OS Dreh-Stulp Fenster
	RC2N Widerstandsklasse

Die Ausführungsplanung ist nur mit Zustimmung des Architekten zu ändern!

Tragwerksplanung JBO GmbH	TGA - Planung
Jörss-Blunck-Ordemann GmbH Beratende Ingenieure im Bauwesen Kaiser-Wilhelm-Straße 50 20355 Hamburg	EMB Planung GmbH Ellerneck 41 22045 Hamburg
TELEFON 040 469 552 54 E-MAIL mail@embplanung.de INTERNET www.embplanung.de	TELEFON 040 429 292 0 TELEFAX 040 429 292 50


+ 9,50 ü NN = 0,00 m OK FF (= OK Fertigfußboden = Baunull)

ALLE HÖHENANGABEN BEZIEHEN SICH AUF OKFF ± 0,00 m ± 9,50 m ü NN.
TÜR- UND BRÜSTUNGANGABEN BEZIEHEN SICH AUF FERTIG-FUSSBODEN.

ALLE MAßE SIND VOM UNTERNEHMER ZU PRÜFEN
UND AM BAU ZU NEHMEN!
Auf mögliche Toleranzen in der CAD-Bemaßung wird hiermit hingewiesen!
UNSTIMMIGKEITEN SIND DER BAULEITUNG SOFORT MITZUTEILEN!
FÜR DIE AUSFÜHRUNG SIND NUR DIE ANGABEN DER GEPRÜFTEN
STATISTISCHEN BERECHNUNG MABEGENDE!
DURCHFÜHRUNG UNTERLIEGT DER PLANUNGSVERANTWORTUNG
DER JEWEILIGEN FACHPLANNER UND SIND DEM DURCHBRUCHSPLAN ZU
ENTNEHMEN!

2	18.11.21	BCT	Einarbeitung Statik, TGA, Haustechnik
1	03.05.21	BCT	Überarbeitung, Anpassung KFW 55
INDEX	DATUM	BEARB.	BEREMKUNGEN
BCT Architekt (www.bct-architekt.de) / Bauleitungs-Management (www.baulecken-hamburg.de) Bahnenfelder Straße 79, 22765 Hamburg, Tel.: 040 - 790 236 55 Fax: 040 - 741 070 44			

LAGEPLAN

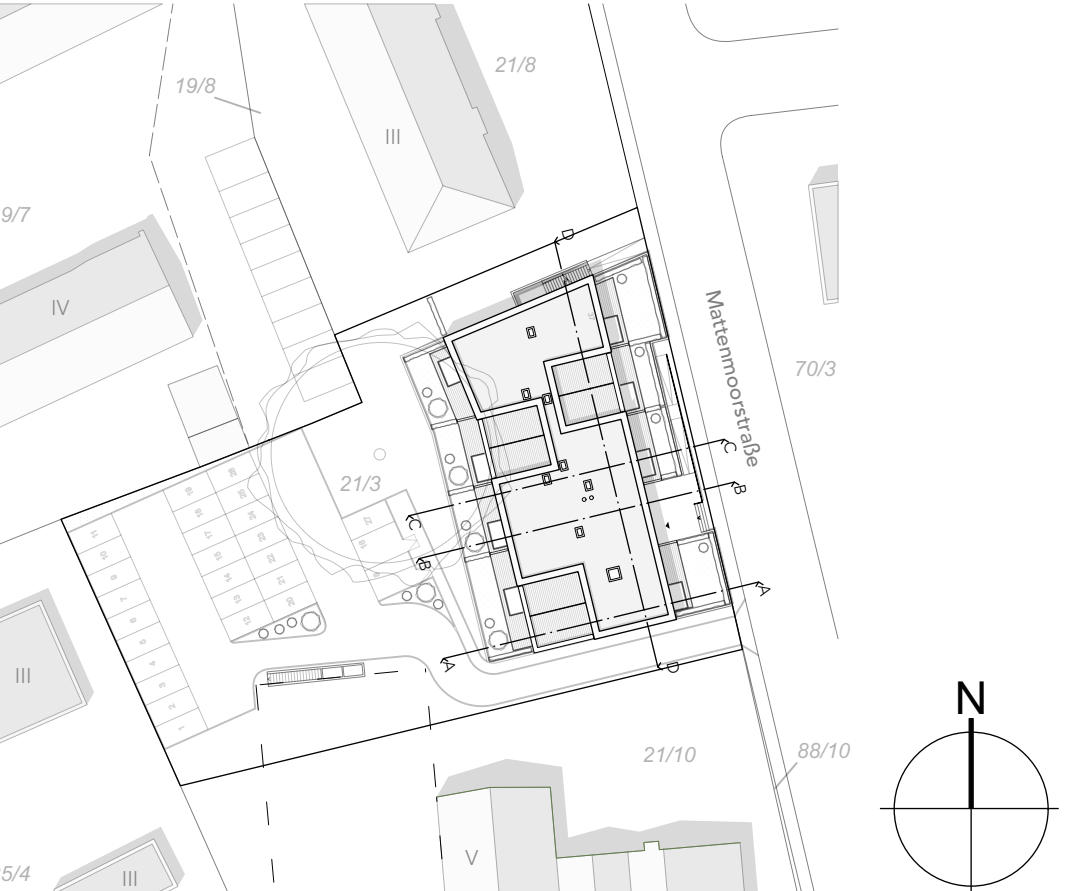

BAUVORHABEN
Neubau eines MHF mit 21 WE
Mattenmoorstraße 37, 21217 Meckelfeld, Seevetal

PLANINHALT			
Grundriss Kellergeschoss			
DATUM	GEZ.	PLANUNGSSTUFE	
15.02.2021	BCT	Ausführungsplanung	
MAßSTAB	FORMAT	PROJEKT - Nr	Zeichnungs-Nr
1:50	A0	1701	MM37_AG_01
BAUHERR		ARCHITEKT	
Edith Kreye Simon-von-Utrecht-Straße 33 20359 Hamburg		BCT Architekt - Babis C. Tekeoglu Bahnenfelder Straße 79 22765 Hamburg	
TELEFON 040 30 70 77 00 TELEFAX 040 30 70 77 77		TELEFON 040 790 236 55 TELEFAX 040 741 070 44 E-MAIL info@bct-architekt.de INTERNET www.bct-architekt.de	