


LEGENDE - Wand- und Bodenaufbau - Dach

Flachdachaufbau	
3-lagig	Dachstuhl/Bahnen
200 mm	Dämmung (im Mittel, mind. 120 mm) WLG 035
	Horizontale Abdichtung, Sperrschicht
	Brümen-Voranstrich / Dampfsperre
200 mm	Stahlbetondecke
15 mm	Gipsputz
Bodenaufbau 2. OG - Dachterrasse	
65 mm	Terrassen Oberbelag
3-lagig	Dachstuhl/Bahnen
100 mm	Dämmung (im Mittel, mind. 120 mm) WLG 035
140 mm	Horizontale Abdichtung, Sperrschicht
	Brümen-Voranstrich
200 mm	Stahlbetondecke
15 mm	Gipsputz
Wandaufbau Fassade EG - 2. OG	
15 mm	Gipsputz
200 mm	Kalksandstein
100 mm	Grunddämmung WLG 035
120 mm	Dämmung WLG 035
15 mm	Luftschicht
115 mm	Vormauerung Klinker

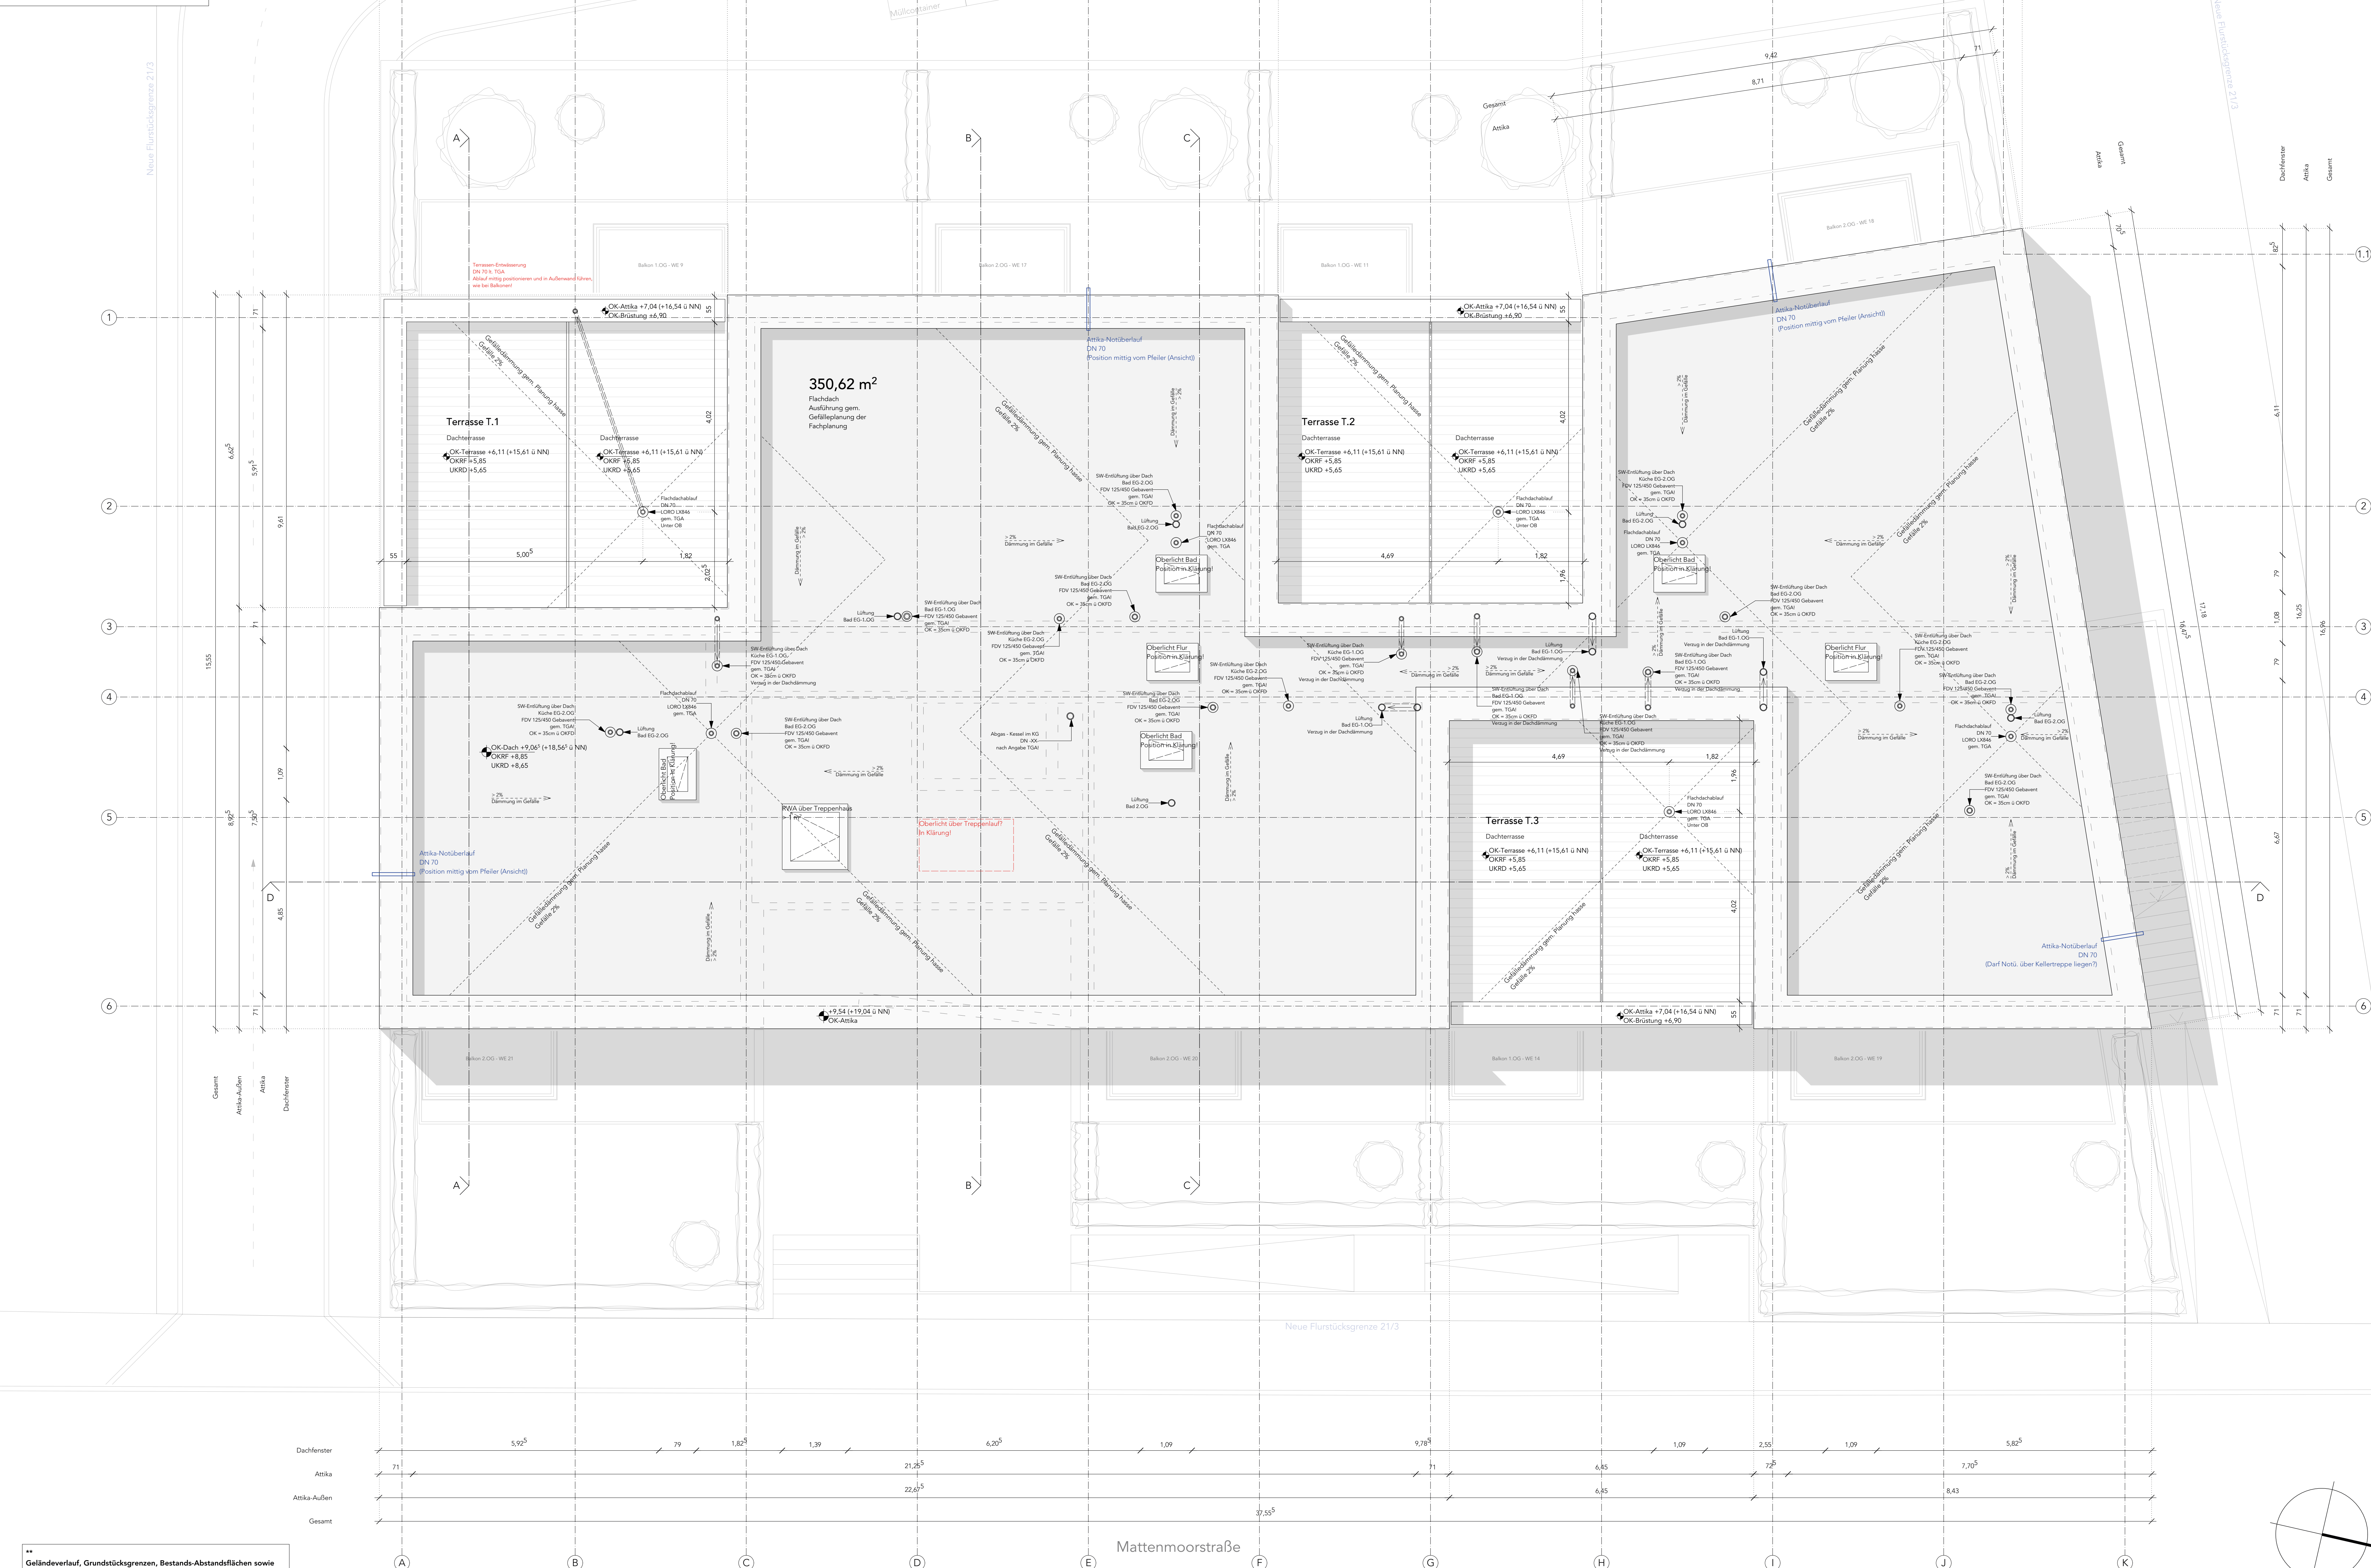

LEGENDE - Brandschutz	
	F-90 Treppenummaße, Trenn- und Schachtwände - Mauerwerk (M4 Feuerbeständiges Rundlochhaus)
	F-30 Treppenummaße u. Wände notwendiger Flure - Mauerwerk (M4 Feuerbeständiges Rundlochhaus)
	F-90 Treppenummaße, Trenn- und Schachtwände - Stahlbeton (M4 Feuerbeständiges Rundlochhaus)
	F-30 Treppenummaße u. Wände notwendiger Flure - Stahlbeton (M4 Feuerbeständiges Rundlochhaus)
	Feuerhemmende Tür, rauchdicht, selbstschließend
	Feuerhemmende Tür, selbstschließend
	Rauchdichte, selbstschließende Tür
	Dichtheitende Tür
	Feuerhemmende Verkleidung
	Rauchabblende Treppenummaße an höchster Stelle > 0,5 m², mit Auslassstellen im EG und 2. OG

LEGENDE	
	Neubau / Bauteile, Wände, Decken - Mauerwerk
	Neubau / Bauteile, Wände, Decken - Stahlbeton
	Neubau / Bauteile - Trockenbau / Gipskarton
	Wärmedämmung / Isolierung
	gestrichelt / nicht sichtbare Wände, Decken, etc.
	UZ Unterzüge, nicht sichtbare Wände
	Erdreich
	Wände-Abbruch-Bestand
	Gebäudeachsen
	Höhe OKFF, bez. auf Gebäudenull
	Höhe über NN
	Höhe OKFF, Oberkante Fertigfußboden
	Höhe OKFF, Oberkante Rohfußboden
	Wanddurchbruch b/h
	Deckendurchbruch b/d
	Wandschlitz b/d, h
	Bodenaussparung b/d
	Rohbauwechsel
	Deckenwechsel
	Bodenwechsel
	Dreh-Kipp Fenster
	Dreh-Stulp Fenster
	Widerstandsklasse

Die Ausführungsplanung ist nur mit Zustimmung des Architekten zu ändern!


Tragwerksplanung JBO GmbH	TGA - Planung
Jörss-Blunck-Ordemann GmbH	EMB Planung GmbH
Beratende Ingenieure im Bauwesen	Ellerneck 41
Kaiser-Wilhelm-Straße 50	22045 Hamburg
20355 Hamburg	
TELEFON 040 429 292 0	TELEFON 040 669 552 56
TELEFAX 040 429 292 50	E-MAIL: mail@embplanung.de
	INTERNET: www.embplanung.de

+ 9,50 ü NN = 0,00 m OK FF (= OK Fertigfußboden = Baunull)

ALLE HÖHENANGABEN BEZIEHEN SICH AUF OKFF ± 0,00 m = + 9,50 m ü NN.
TÜR- UND BRÜSTUNGANGABEN BEZIEHEN SICH AUF FERTIG-FUSSBODEN.

ALLE MAßE SIND VOM UNTERNEHMER ZU PRÜFEN
UND AM BAU ZU NEHMEN!
Auf mögliche Toleranzen in der CAD-Bemalung wird hiermit hingewiesen!
UNSTIMMKEITEN SIND DER BAULEITUNG SOWIE MITZUTEILEN!
FÜR DIE AUSFÜHRUNG SIND NUR DIE ANGABEN DER GEPRÜFTEN
STATISCHEN BERECHNUNG MASSGEBEND!
DURCHBRÜCHE UNTERLIEGEN DER PLANUNGSVERANTWORTUNG
DER JEWEILIGEN FACHPLANNER UND SIND DEM DURCHBRUCHPLAN ZU
ENTNEHMEN!

INDEX	DATUM	BEARB.	BEREMKUNGEN
3	30.12.21	BCT	Einarbeitung Dach- und Terrassenentwässerung
2	18.11.21	BCT	Einarbeitung Statik, TGA, Haustechnik
1	03.05.21	BCT	Überarbeitung, Anpassung KFW 55
BCT Architekt (www.bct-architekt.de) / Baulücken-Management (www.bauluecken-hamburg.de) Bahnenfelder Straße 79, 22765 Hamburg, Tel.: 040 - 770 236 55 Fax: 040 - 741 070 44			

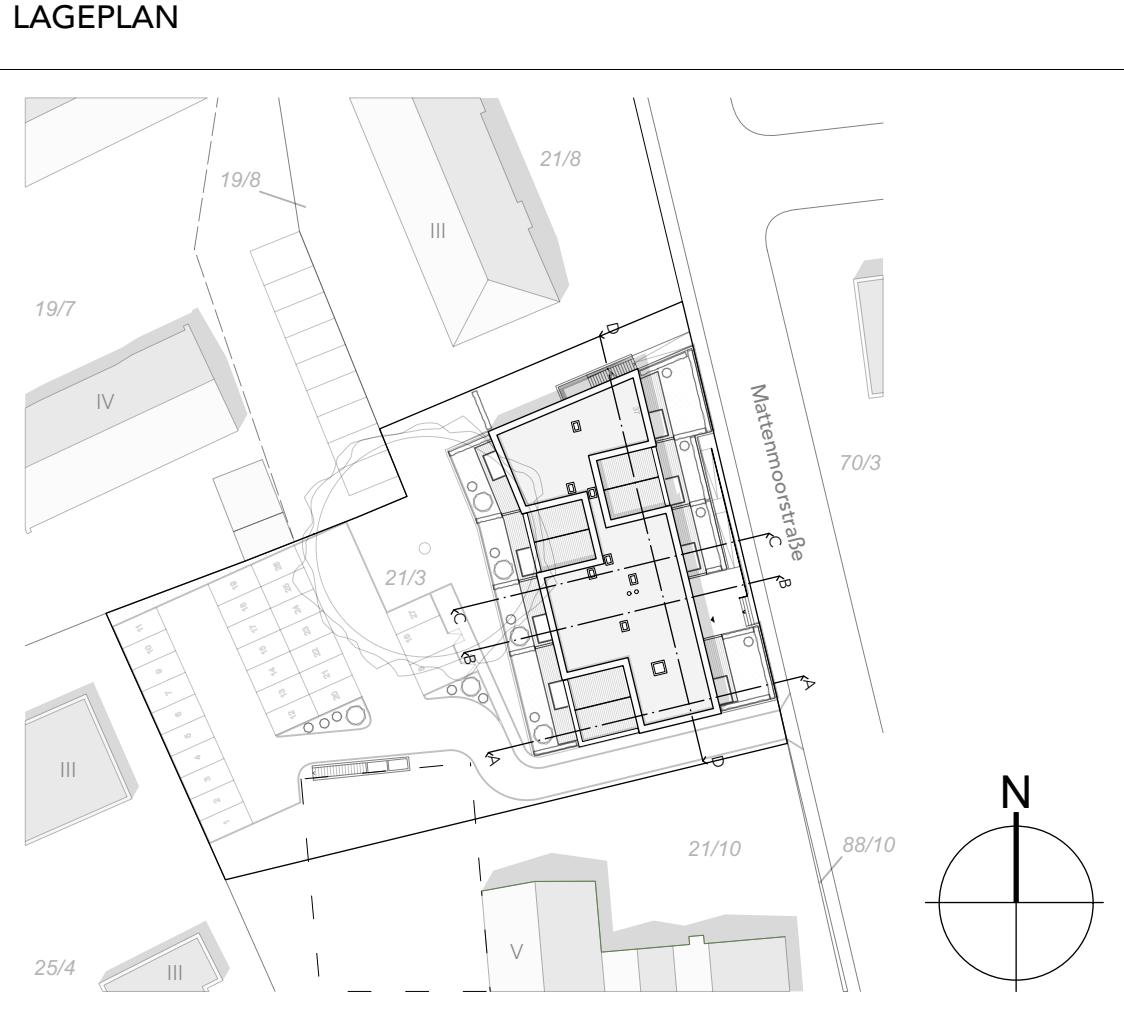

BAUVORHABEN
Neubau eines MHF mit 21 WE
Mattenmoorstraße 37, 21217 Meckelfeld, Seevetal

PLANINHALT			
Dachaufsicht			
DATUM	GEZ.	PLANUNGSSTUFE	
15.02.2021	BCT	Ausführungsplanung	
MAßSTAB	FORMAT	PROJEKT - Nr	Zeichnungs-Nr
1:50	A0	1701	MM37_AG_05
BAUHERR	ARCHITEKT		
Edith Kreye Simon-von-Utrecht-Straße 33 20359 Hamburg	BCT Architekt - Babis C. Tokeoglou Bahnenfelder Straße 79 22765 Hamburg		
TELEFON 040 790 236 55 E-MAIL: info@edith-kreye.de INTERNET: www.bct-architekt.de	TELEFON 040 790 236 55 E-MAIL: info@edith-kreye.de INTERNET: www.bct-architekt.de		