


WESTEN

ANSICHT

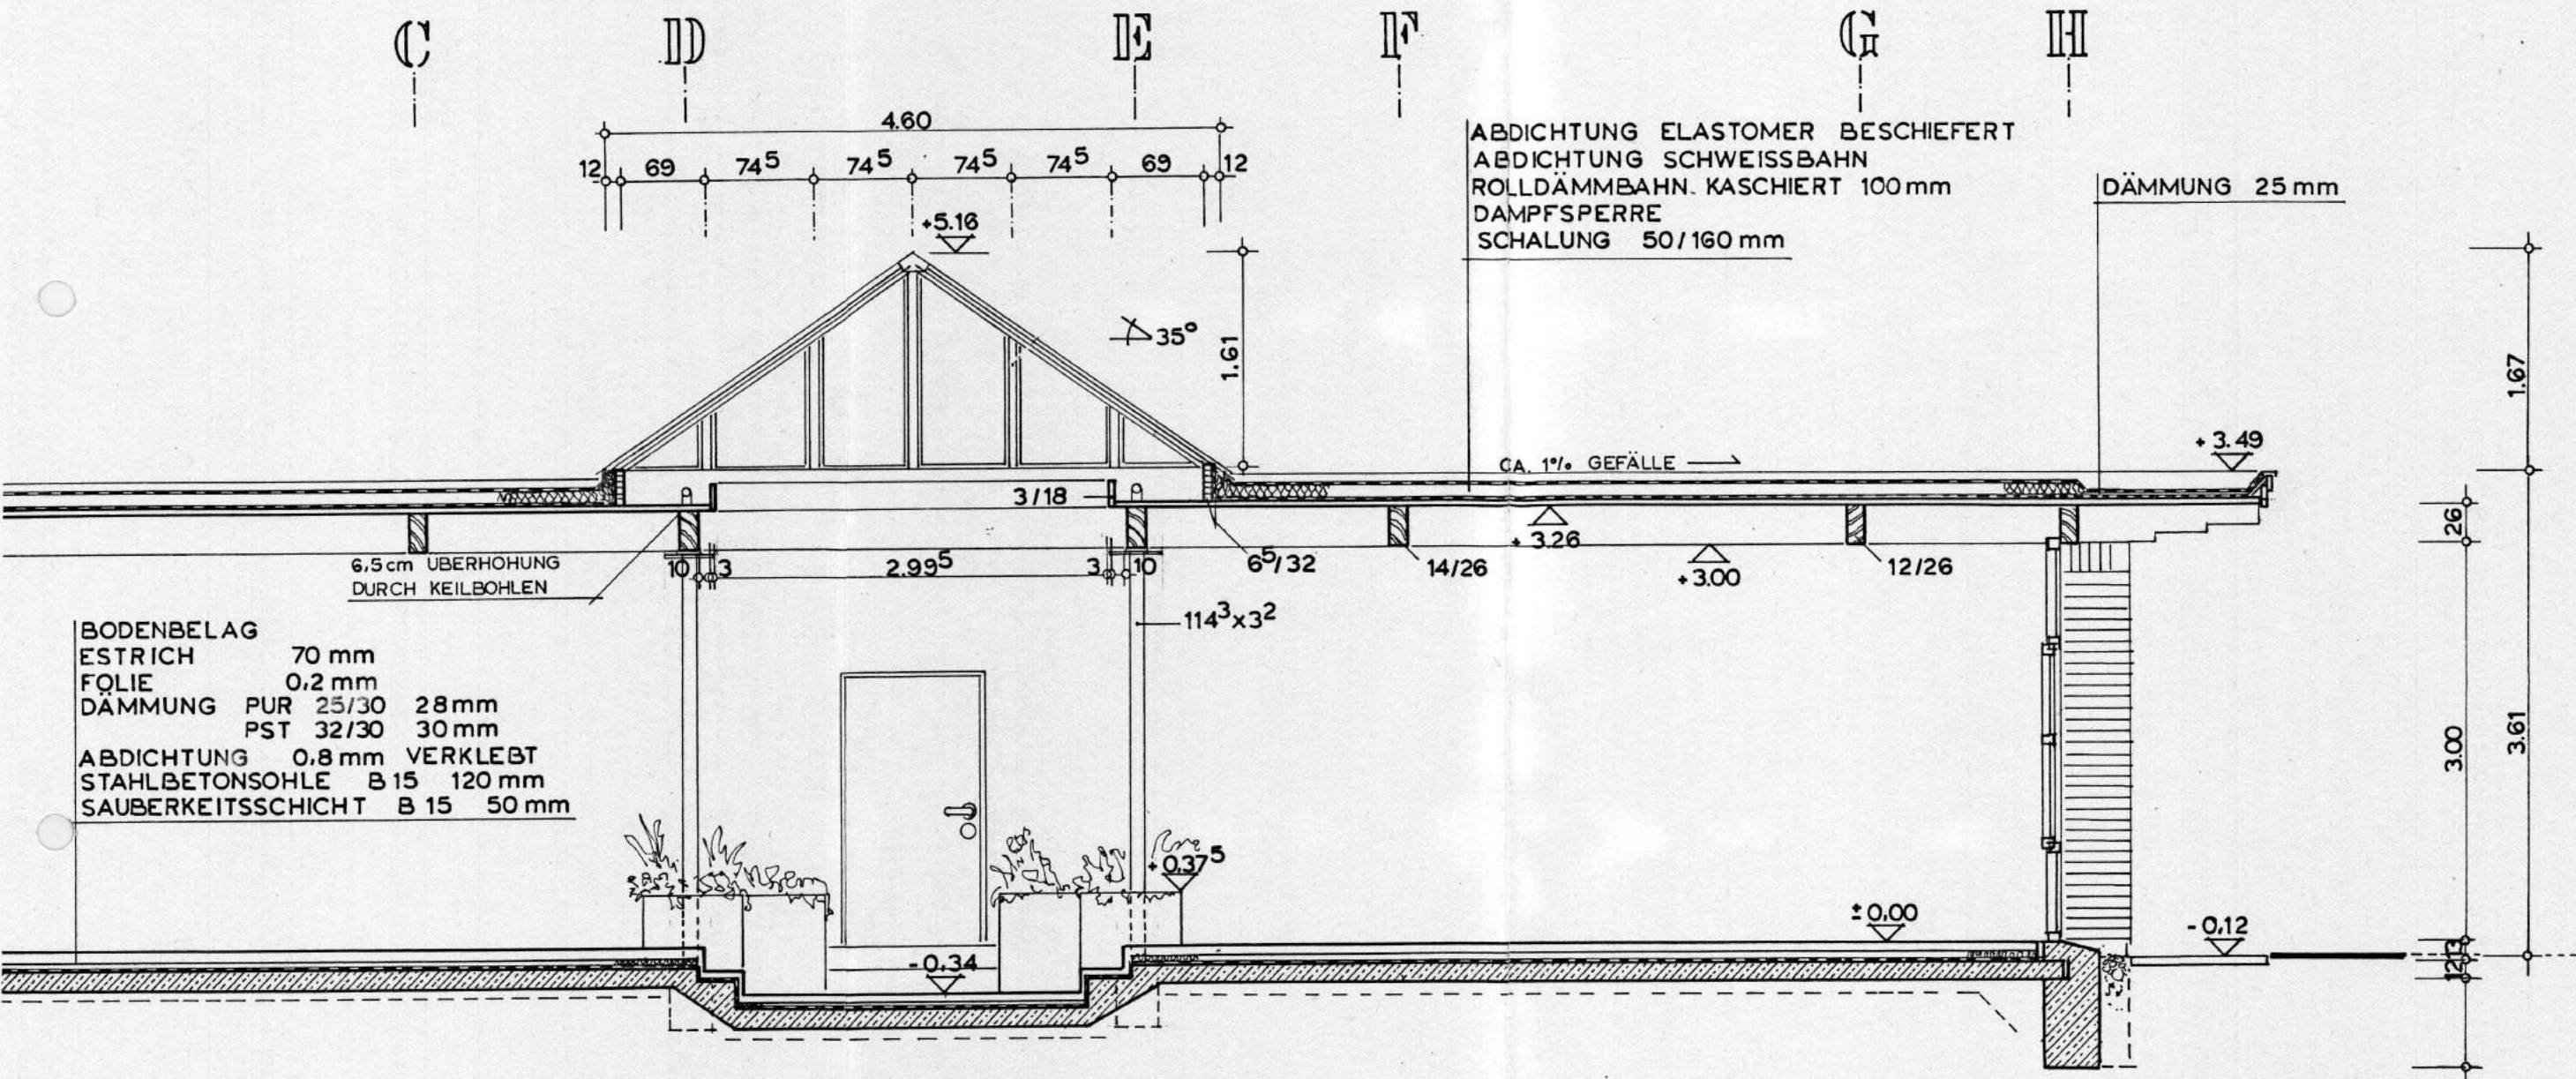

A-A