



Draufsicht

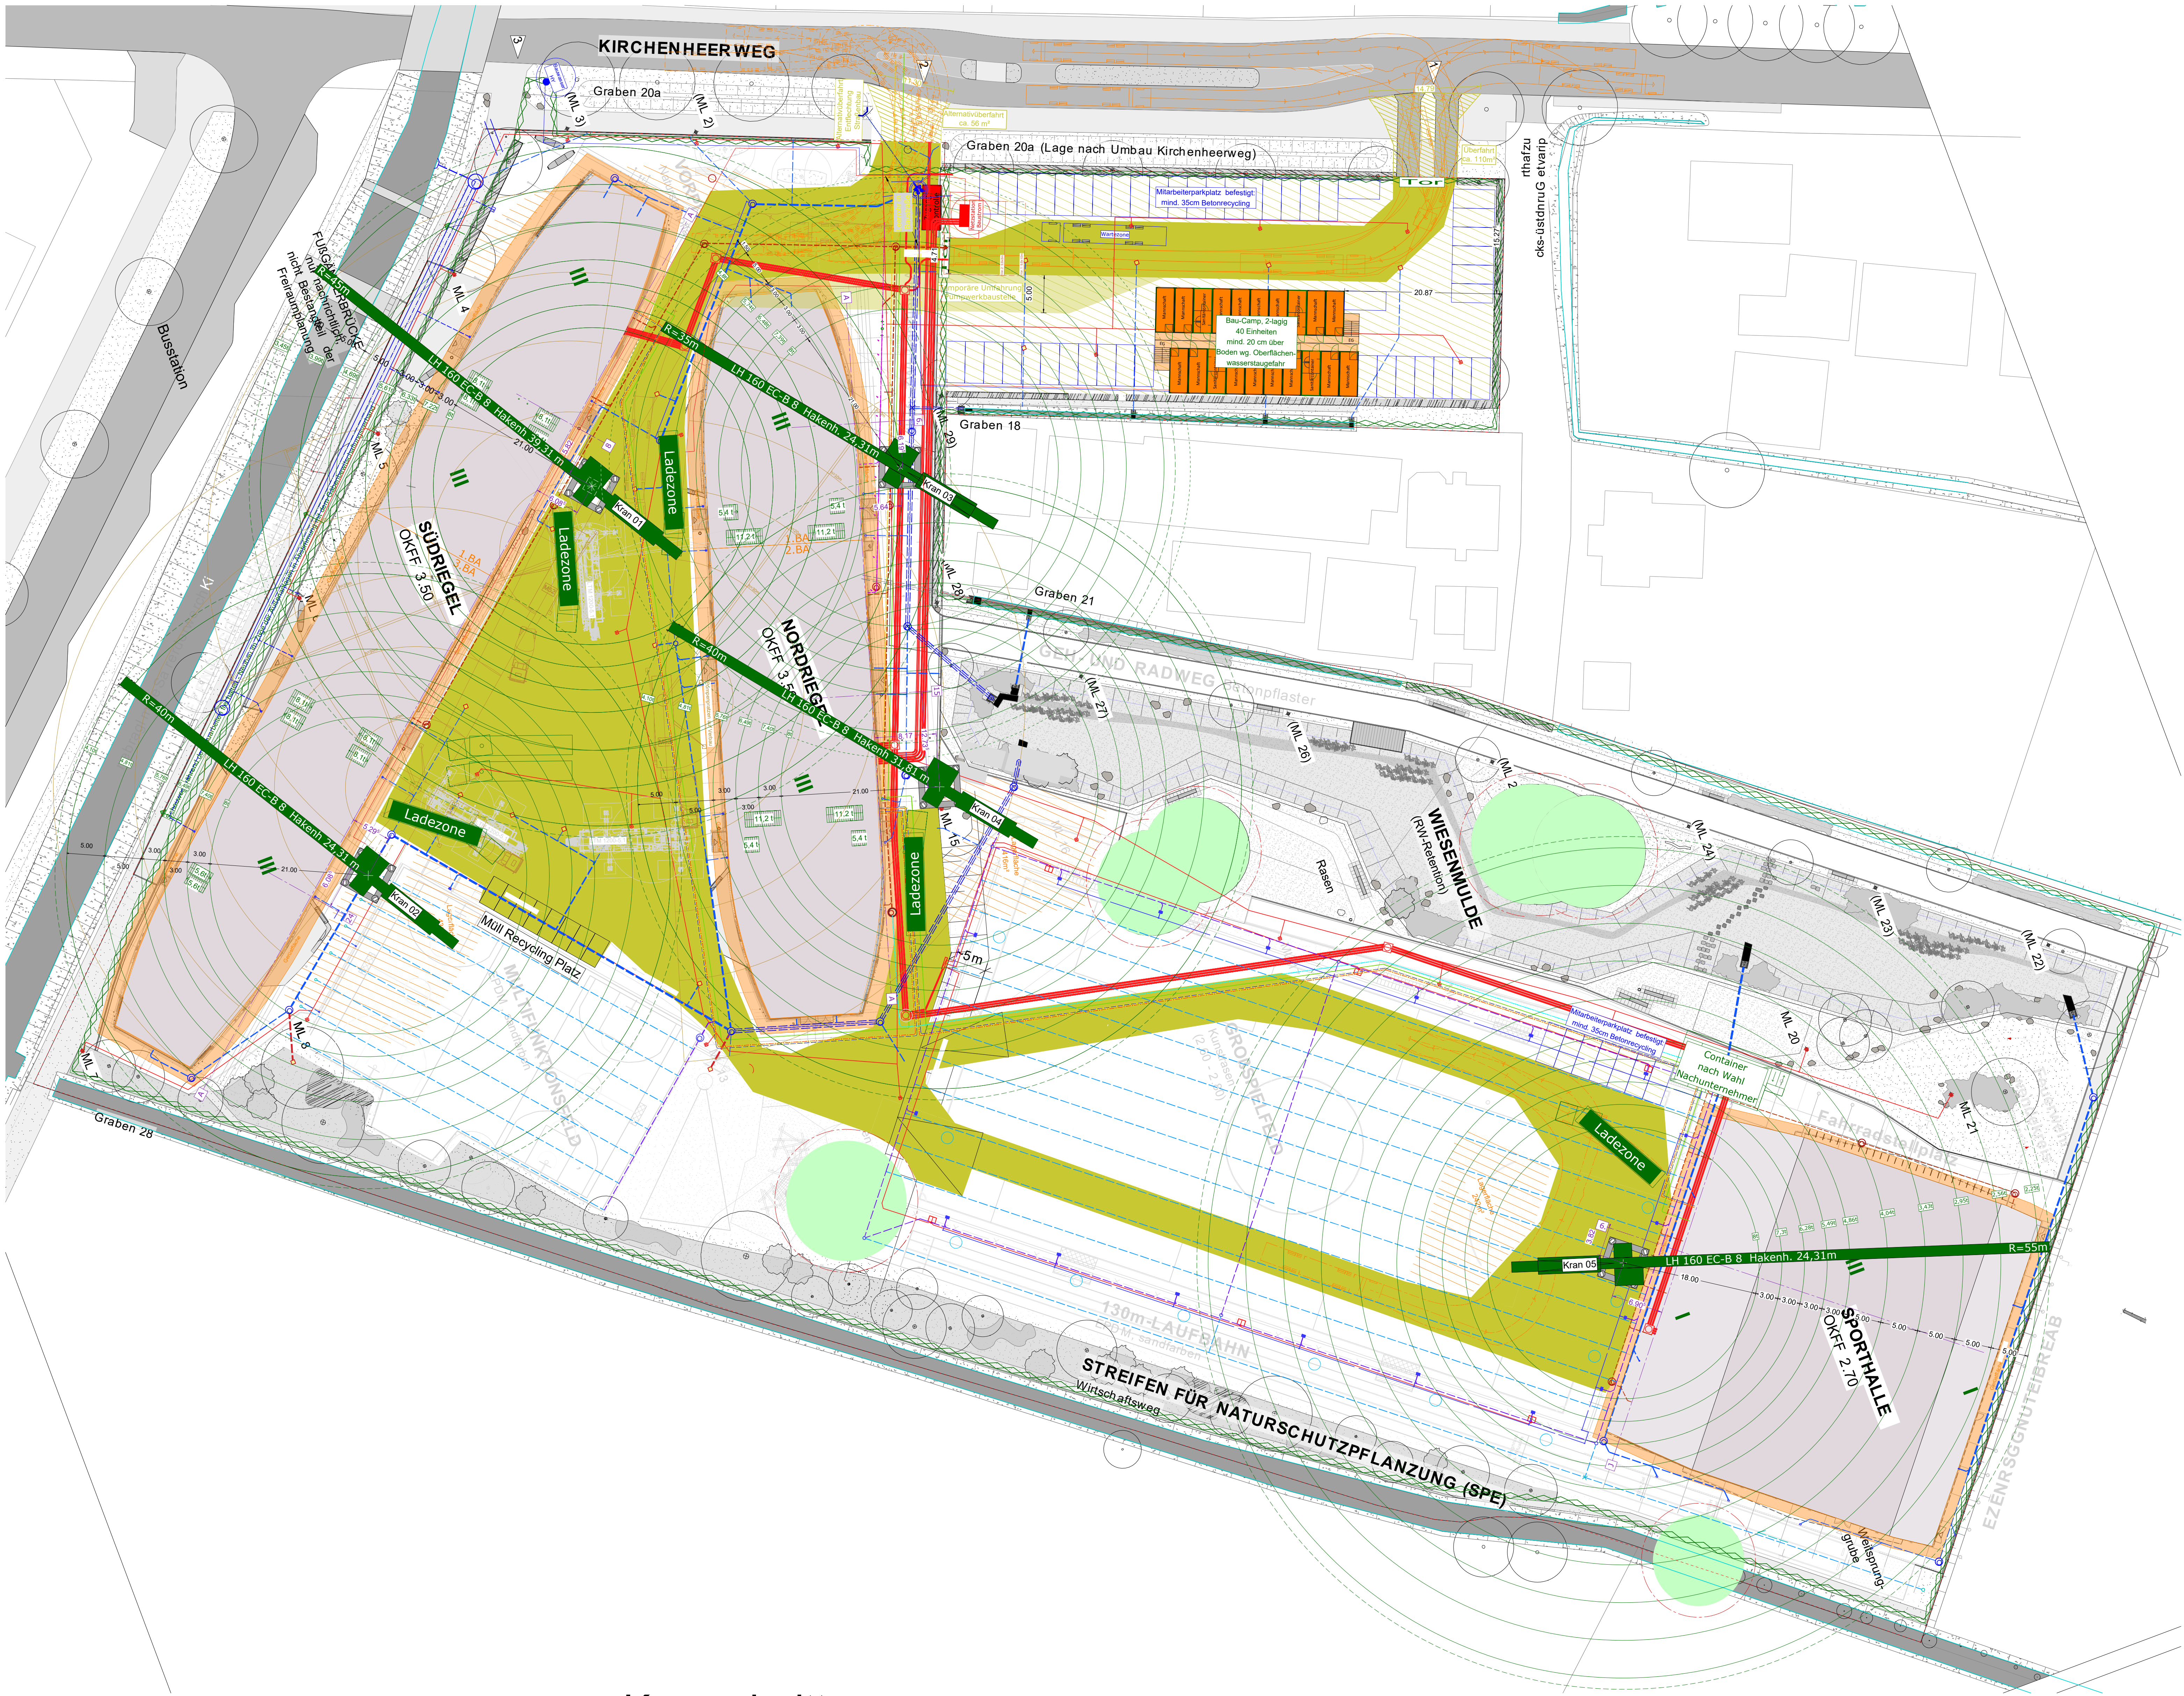

Streifenfundament für Pfahlgründung Kräne

Liebherr
Fundamentkreuz 140 HC
(geometrische Mindestdimensionierung)

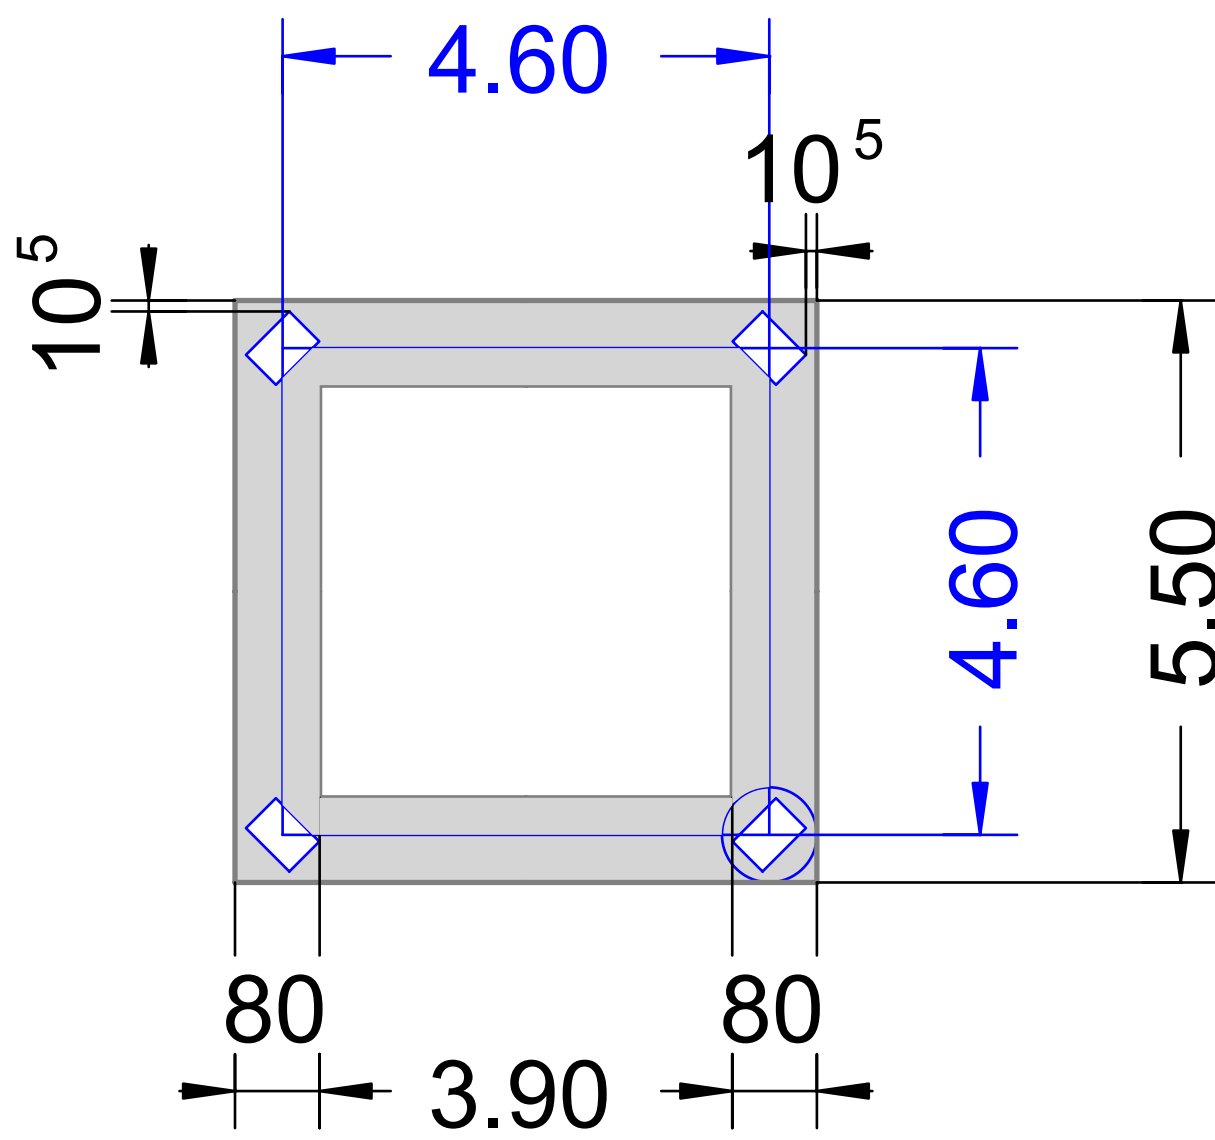


Offene Punkte:
+ Exakte Gewichte Fertigteile

Legende:

- Camp mit 368 m² Grundfläche
- Lagerfläche - ~1307m²
- Bauzaun - ~976m
- Grundstücksgrenze
- Baustraße 4018m²
- Bestandsbaum

Kranschnitt

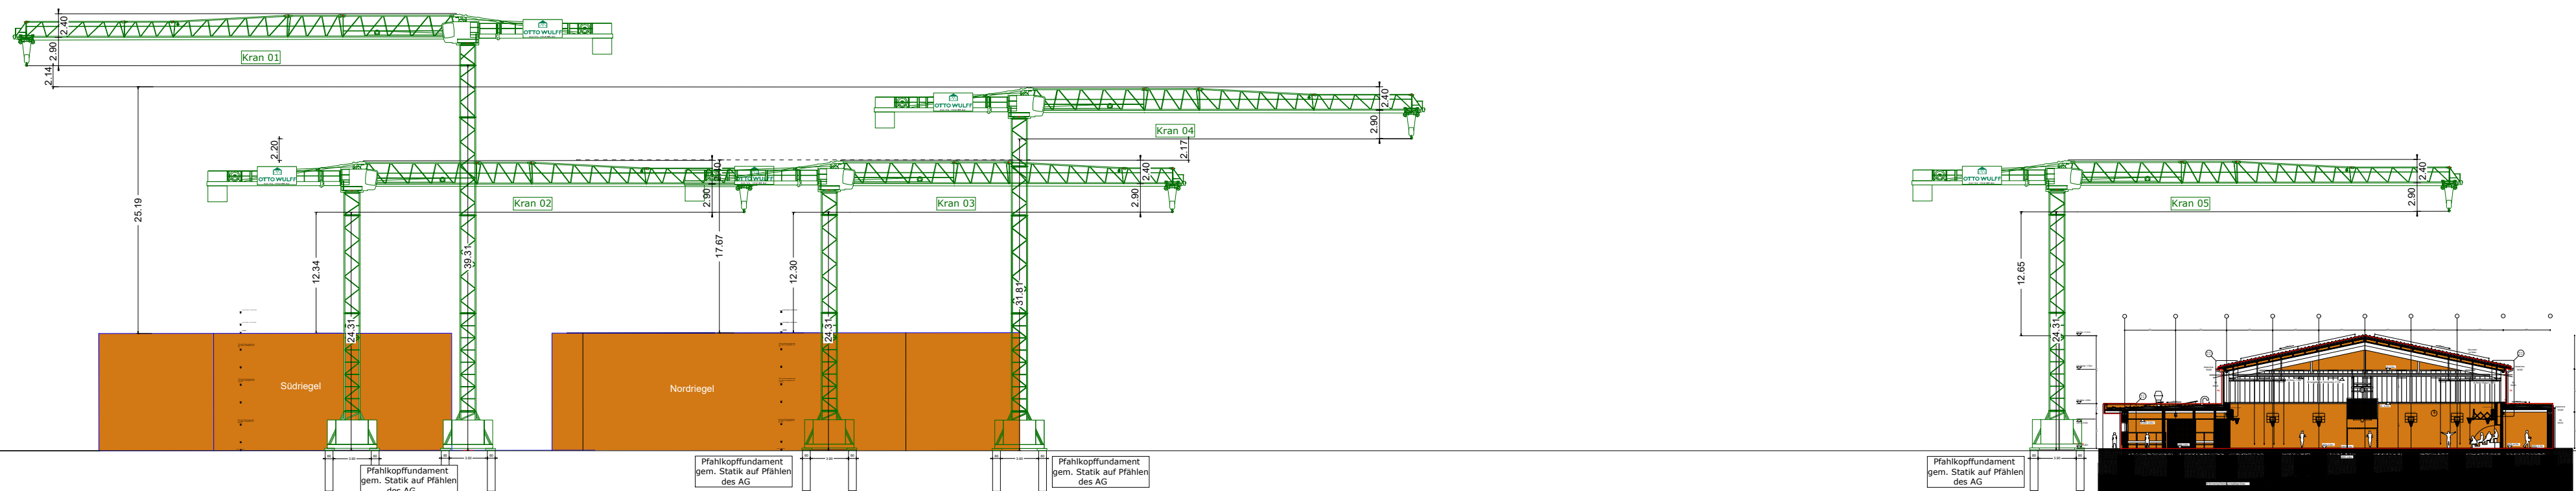

Die Kranfundamente werden zurückgebaut, die Pfähle verbleiben im Baugrund

STS Stadtteilschule Kirchwerder

Bauherr: SBH | Schulbau Hamburg
An der Stadthausbrücke 1
20355 Hamburg
Genehmigt: _____
Datum: _____
Zugestimmt: _____
Datum: _____

Architekt: ARGE
Thomas Krüger Architekten GmbH /
ZRS Architekten GvA mbH

Planverfasser: **OTTO WULFF**
BAUUNTERNEHMUNG

Baustelleneinrichtung: LP 5

Planbezeichnung: KI-OWB-BEP-5-ux-LA-BE-xx-35D-0-V-221013-H.pdf

Planungsphase: Ausführung

Plangröße: 841 x 1189 mm

Massstab: 1:350

Gezeichnet: Mba/MRb

Datum: 14.01.2022

Index: -

Alleplan 2020