


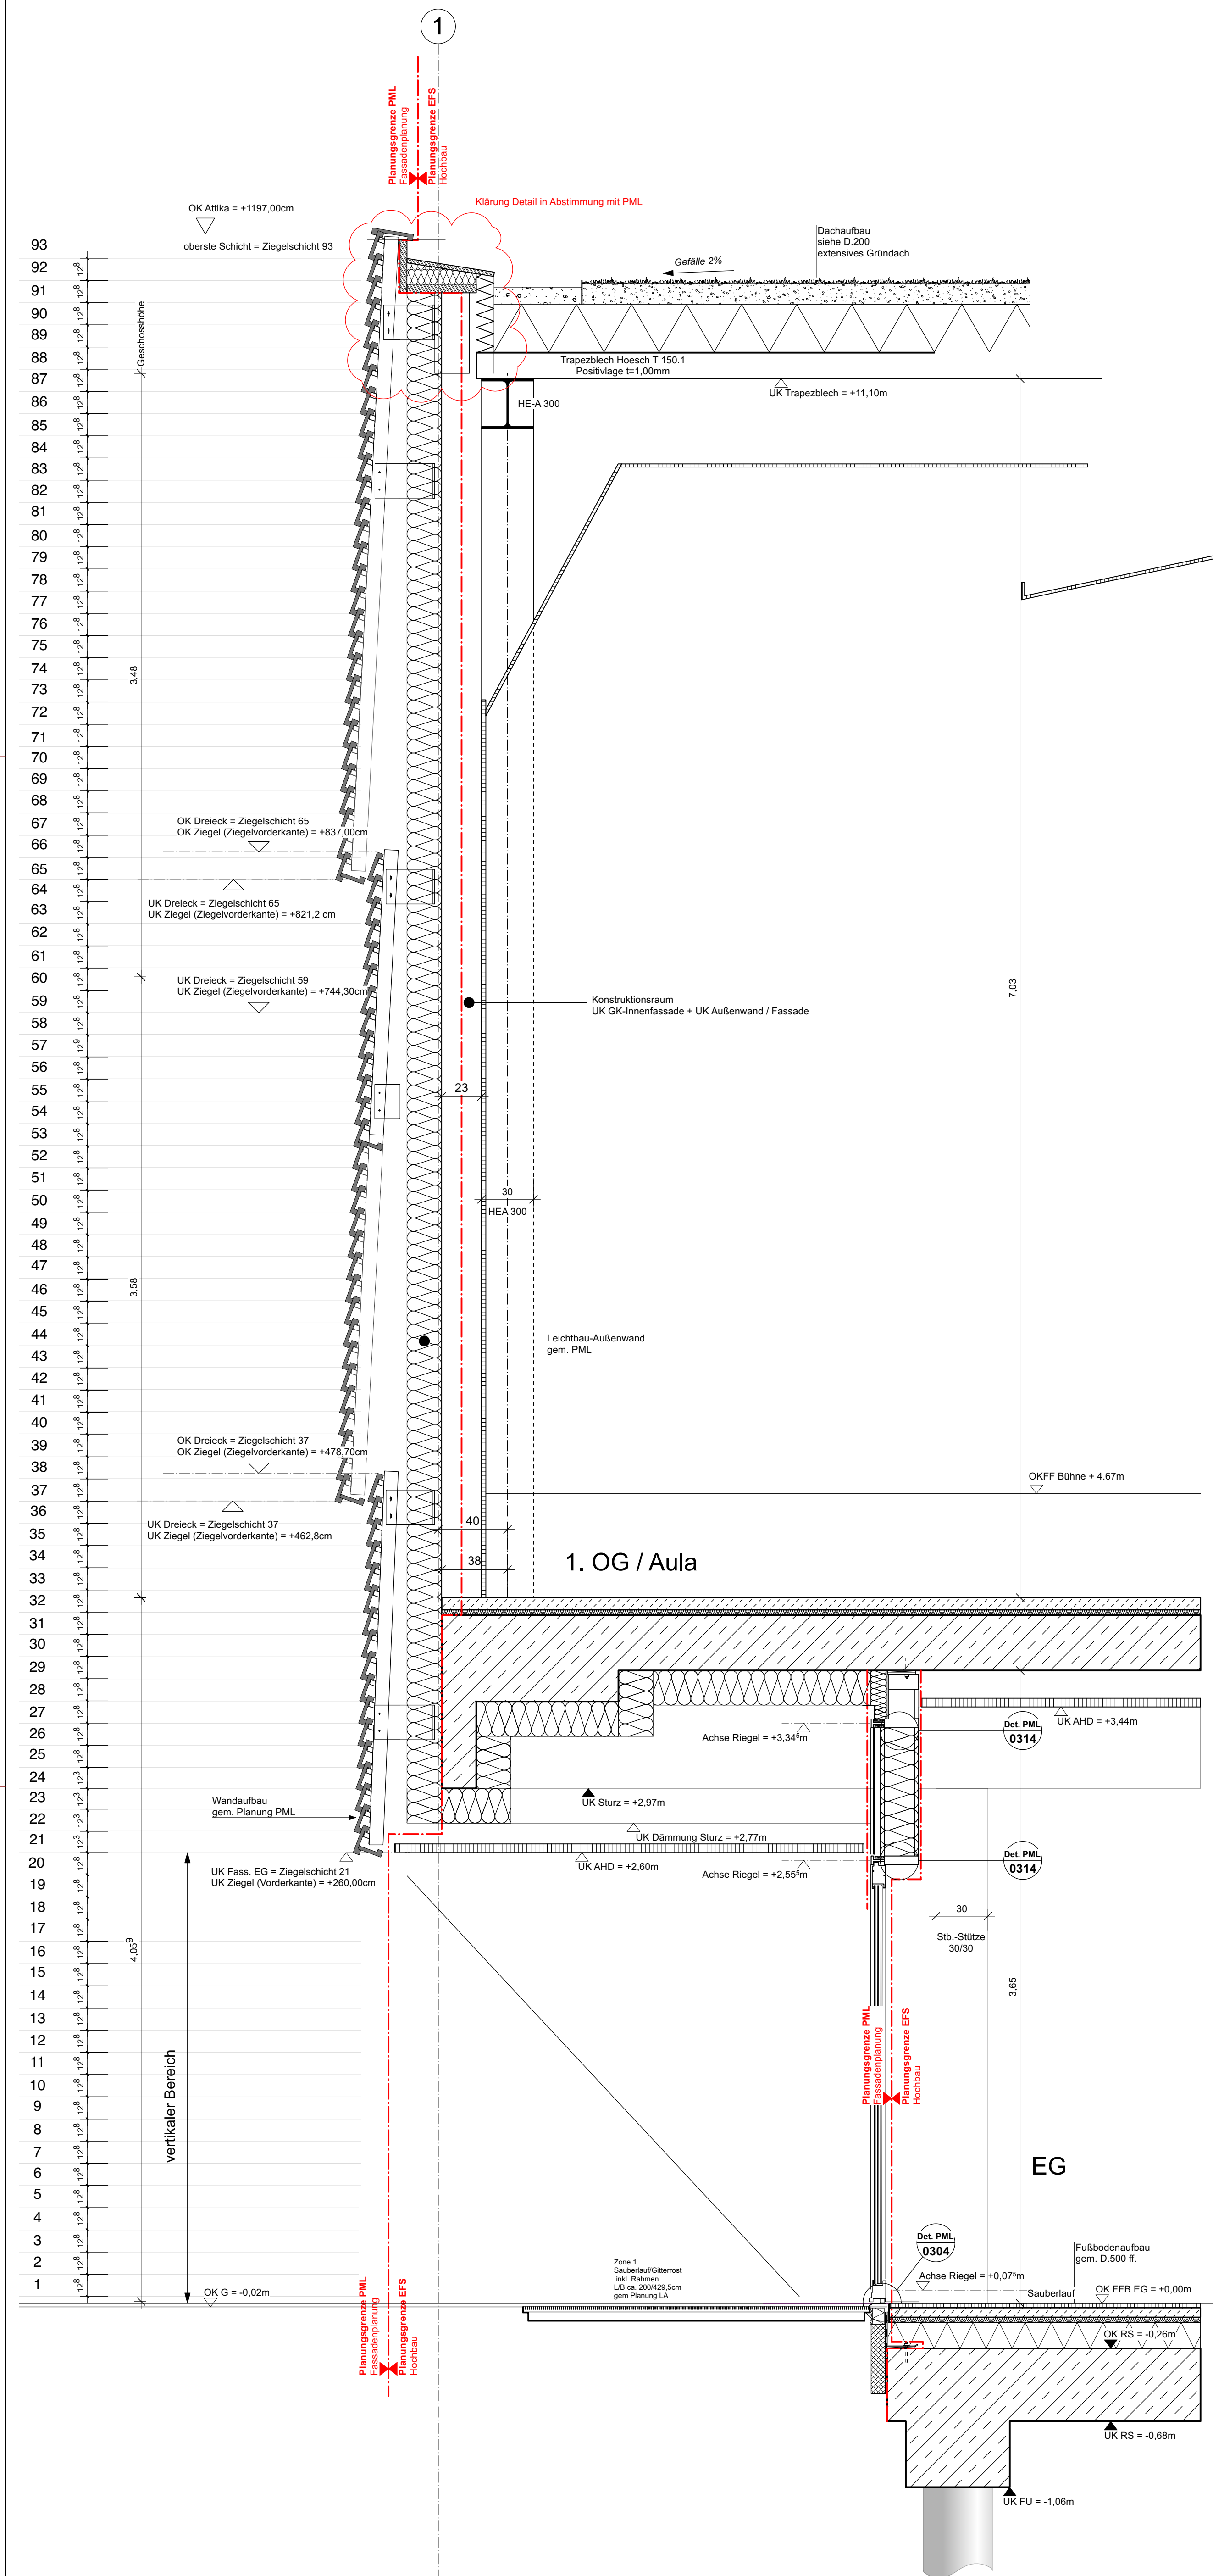


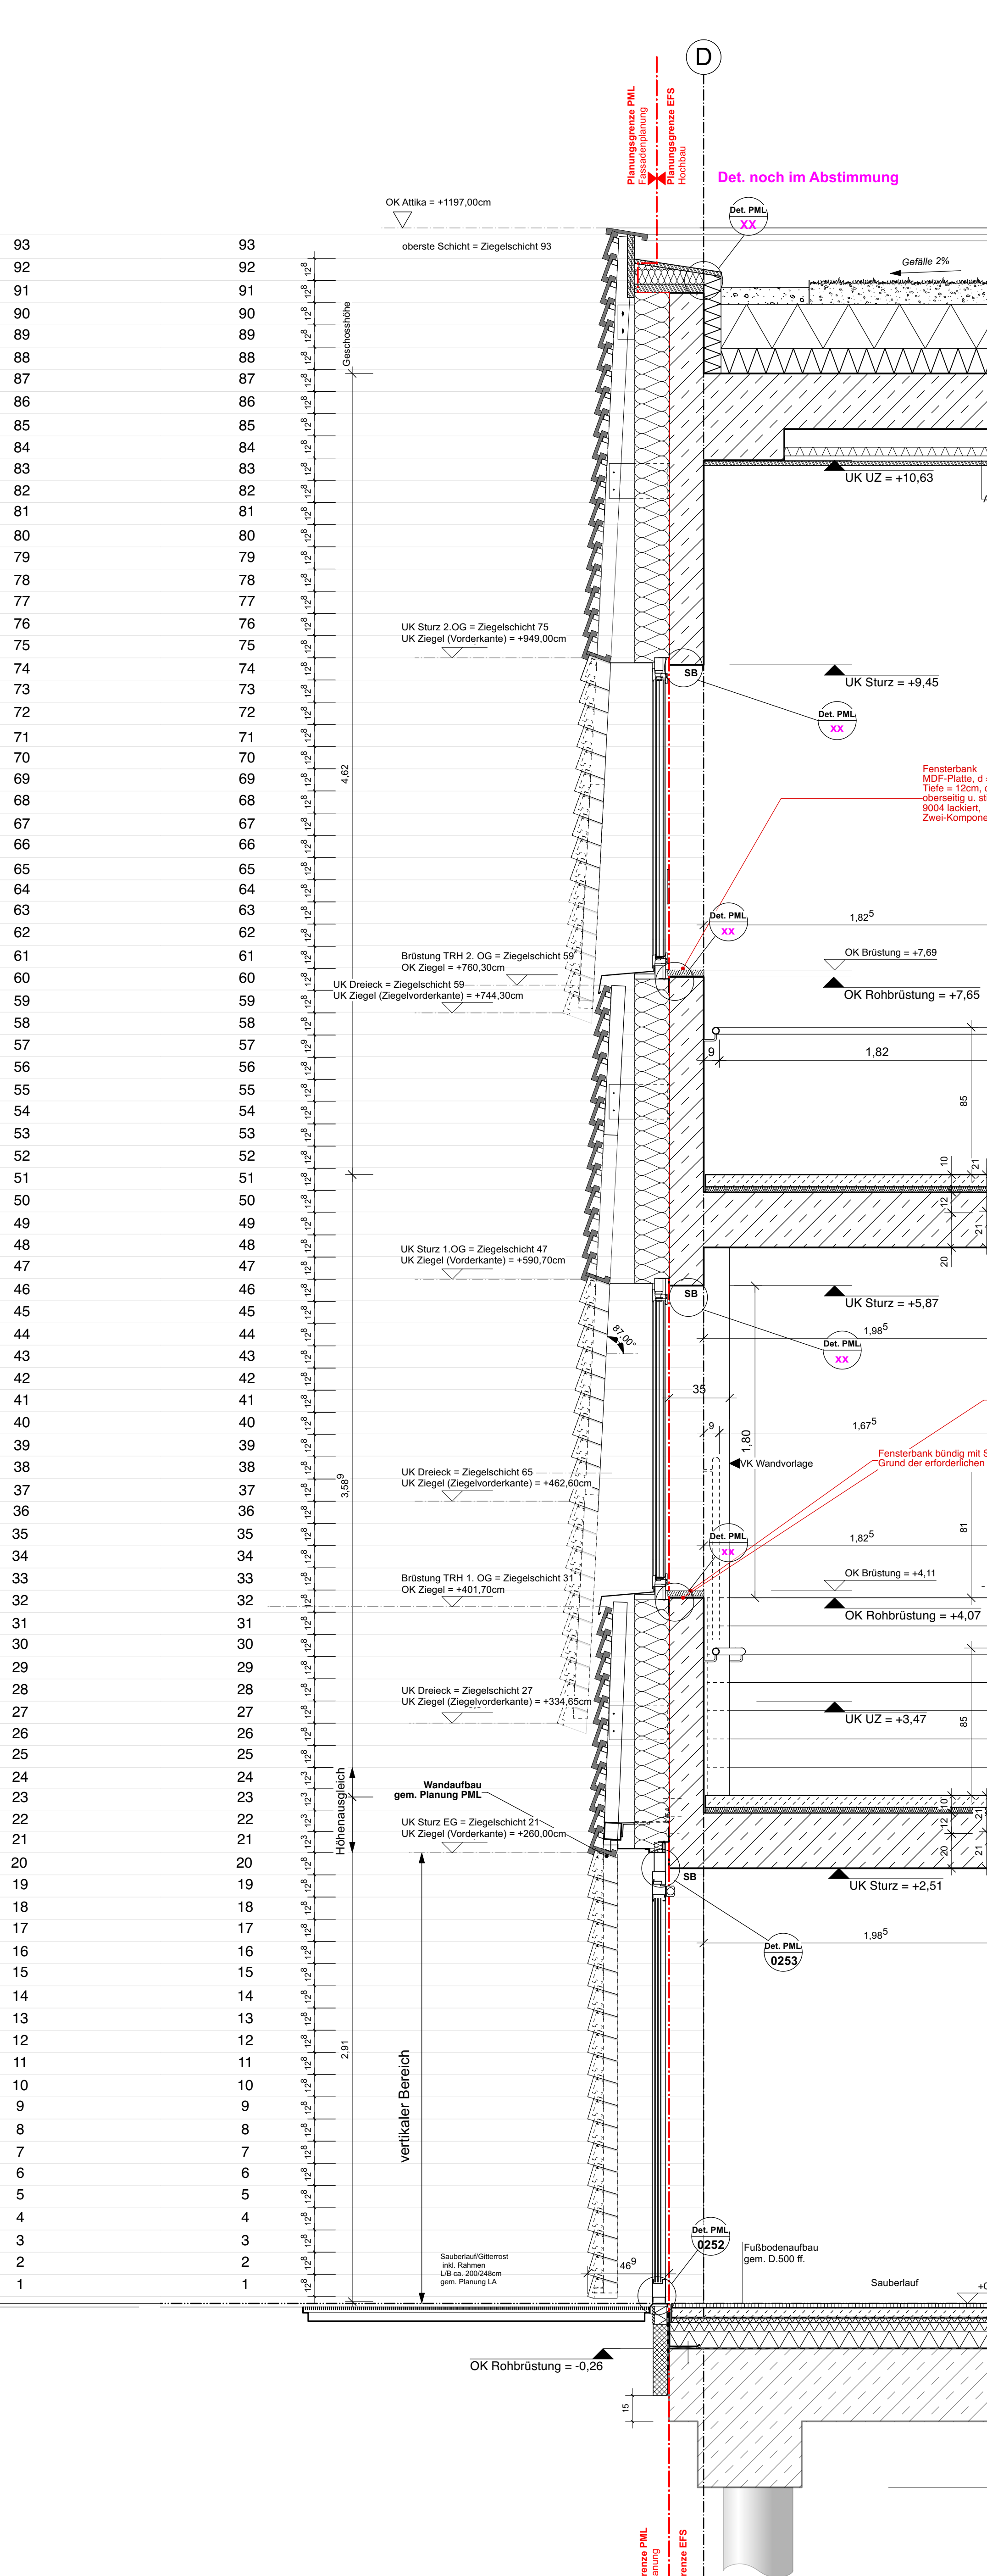

ACHSE 1 / MITTELACHSE

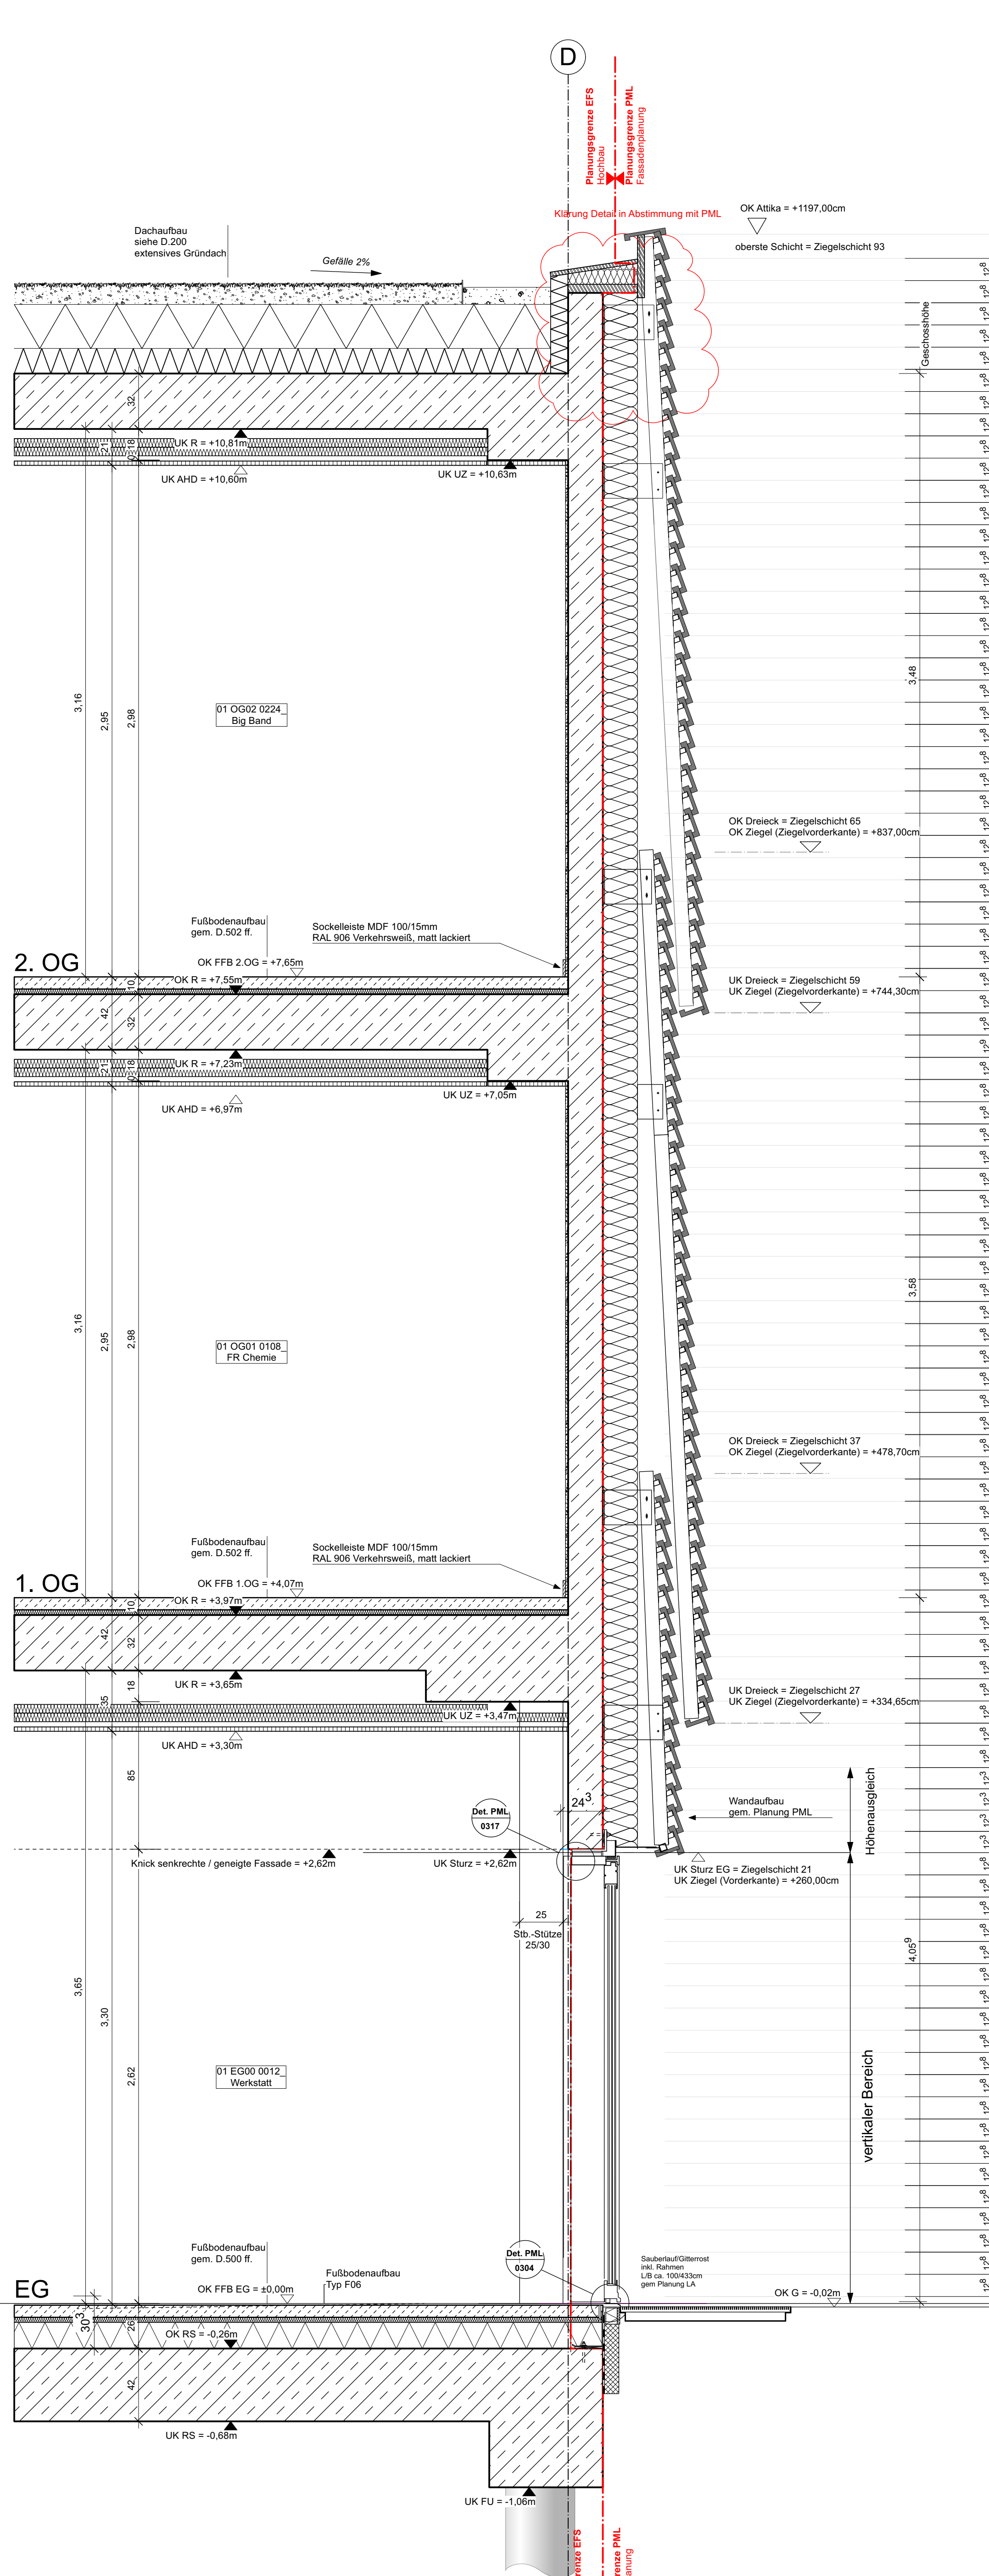

ACHSE 24 / MITTELACHSE

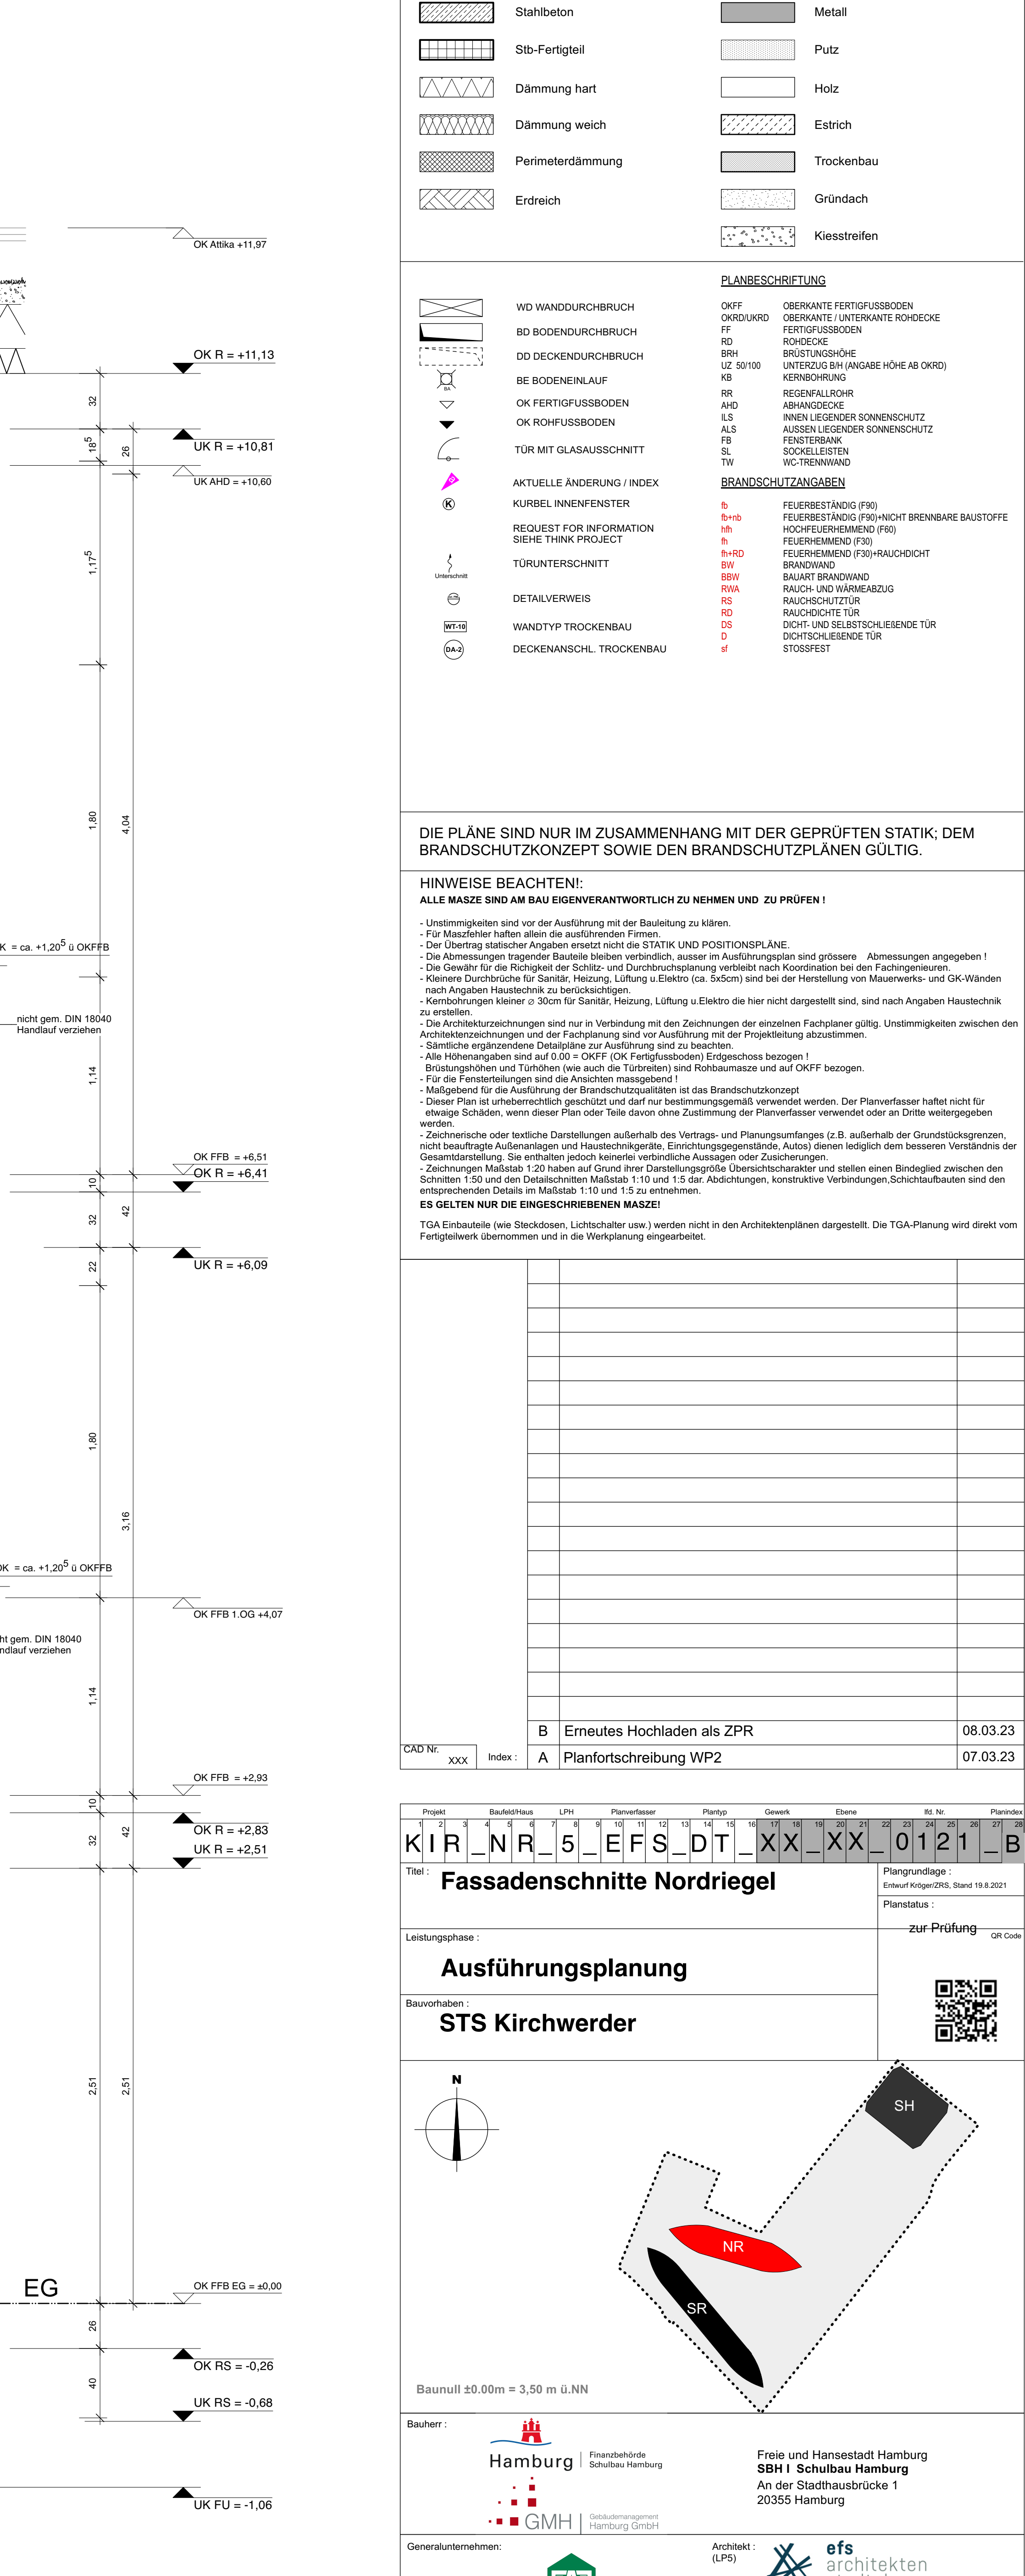

LEGENDE

	Stahlbeton		Metall
	Stb-Fertigteil		Putz
	Dämmung hart		Holz
	Dämmung weich		Estrich
	Perimeterdämmung		Trockenbau
	Erdreich		Gründach
	Kiesstreifen		

	WD WANDDURCHBRUCH		OBERKANTE FERTIGFUSSEN

DIE PLÄNE SIND NUR IM ZUSAMMENHANG MIT DER GEPRÜFTEN STATIK, DEM BRANDSCHUTZKONZEPT SOWIE DEN BRANDSCHUTZPLÄNEN GÜLTIG.


ES GELTEN NUR DIE EINGETRAGENEN MASSE!
TGA Einbauelemente (wie Steckdosen, Lichtschalter usw.) werden nicht in den Anmerkungen dargestellt. Die TGA-Planung wird direkt vom Fertigbauwerk übernommen und in die Werkplanung eingegeben.

CAD-Nr.: B Erneutes Hochladen als ZPR 08.03.23

Index: A Planfortschreibung WP2 07.03.23

Projekt: Baustruktur: UPM: Planfortschritt: Plan: Gewert: Ebene: Ht. Nr.: Plan: Nr.: KIR_NR_5_EFS_DT_XX_XX_0121_B

Titel: Fassadenschnitte Nordriegel


Planstatus: zur Prüfung OK Code

Leistungsphase: Ausführungplanung

Bauherr: STS Kirchwerder

Architekt: efs architekten stadtplaner

Generalunternehmer: OTTOWULFF BAUUNTERNEHMUNG

Fachplaner: SCHREYER INGENIEURE


