
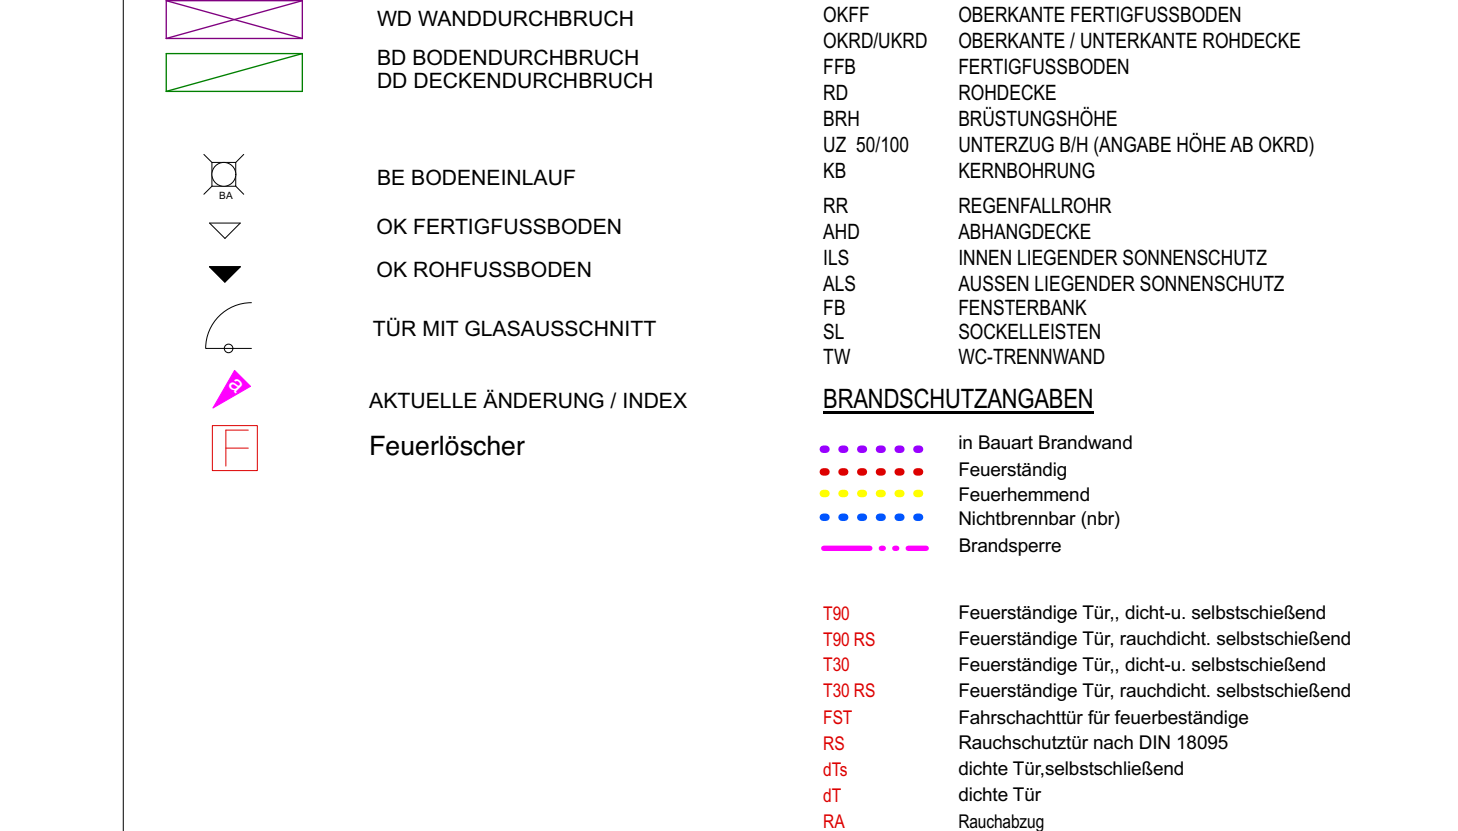


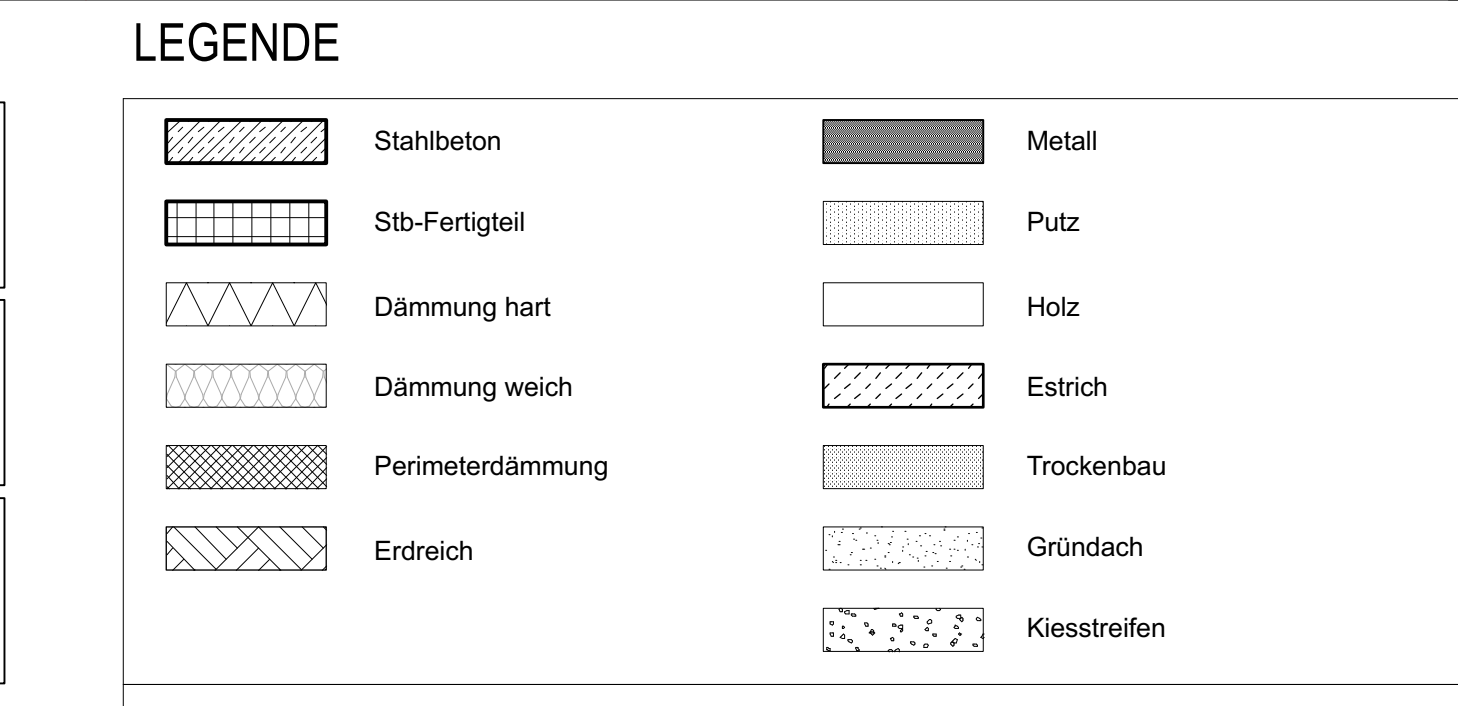

DIE PLÄNE SIND NUR IM ZUSAMMENHANG MIT DER GEPRÜFTEN STATIK; DEM BRANDSCHUTZKONZEPT SOWIE DEN BRANDSCHUTZPLÄNEN GÜLTIG.

[illegible]

	D	WP2-FRG, Einarbeitung Profanmerkungen WP2-ZFR, Planfortschreib. siehe Indexfolie	17.5.23
	C	WP2, Planfortschreibung, Übernahme Fassade	7.3.23
	B	WP1-FRG, Planfortschreibung, Übernahme S+D-Planung	27.2.23
	A	Erstellung WP1 (ohne Fassade)	17.8.22
CAD Nr.	Index	- BSE	01.07.22

[illegible][illegible]






Bauutti ±0.00m = 3,50 m ü. NHN

Hamburg | Finanzbehörde
Schulbau Hamburg

Freie und Hansestadt Hamburg
BHM | Schulbau Hamburg

20355 Hamburg

 architekten
stadtloger

OTTO WULFF
RAILINTERNEHMUNG

SCHREYER TGA

BERATUNGS INGENIEURE IN BAUFACHEN  Innovative Gebäudetechnik

	1	2	52
--	---	---	---	---	---	---	---	---	---	----	----	-----	-----	----