


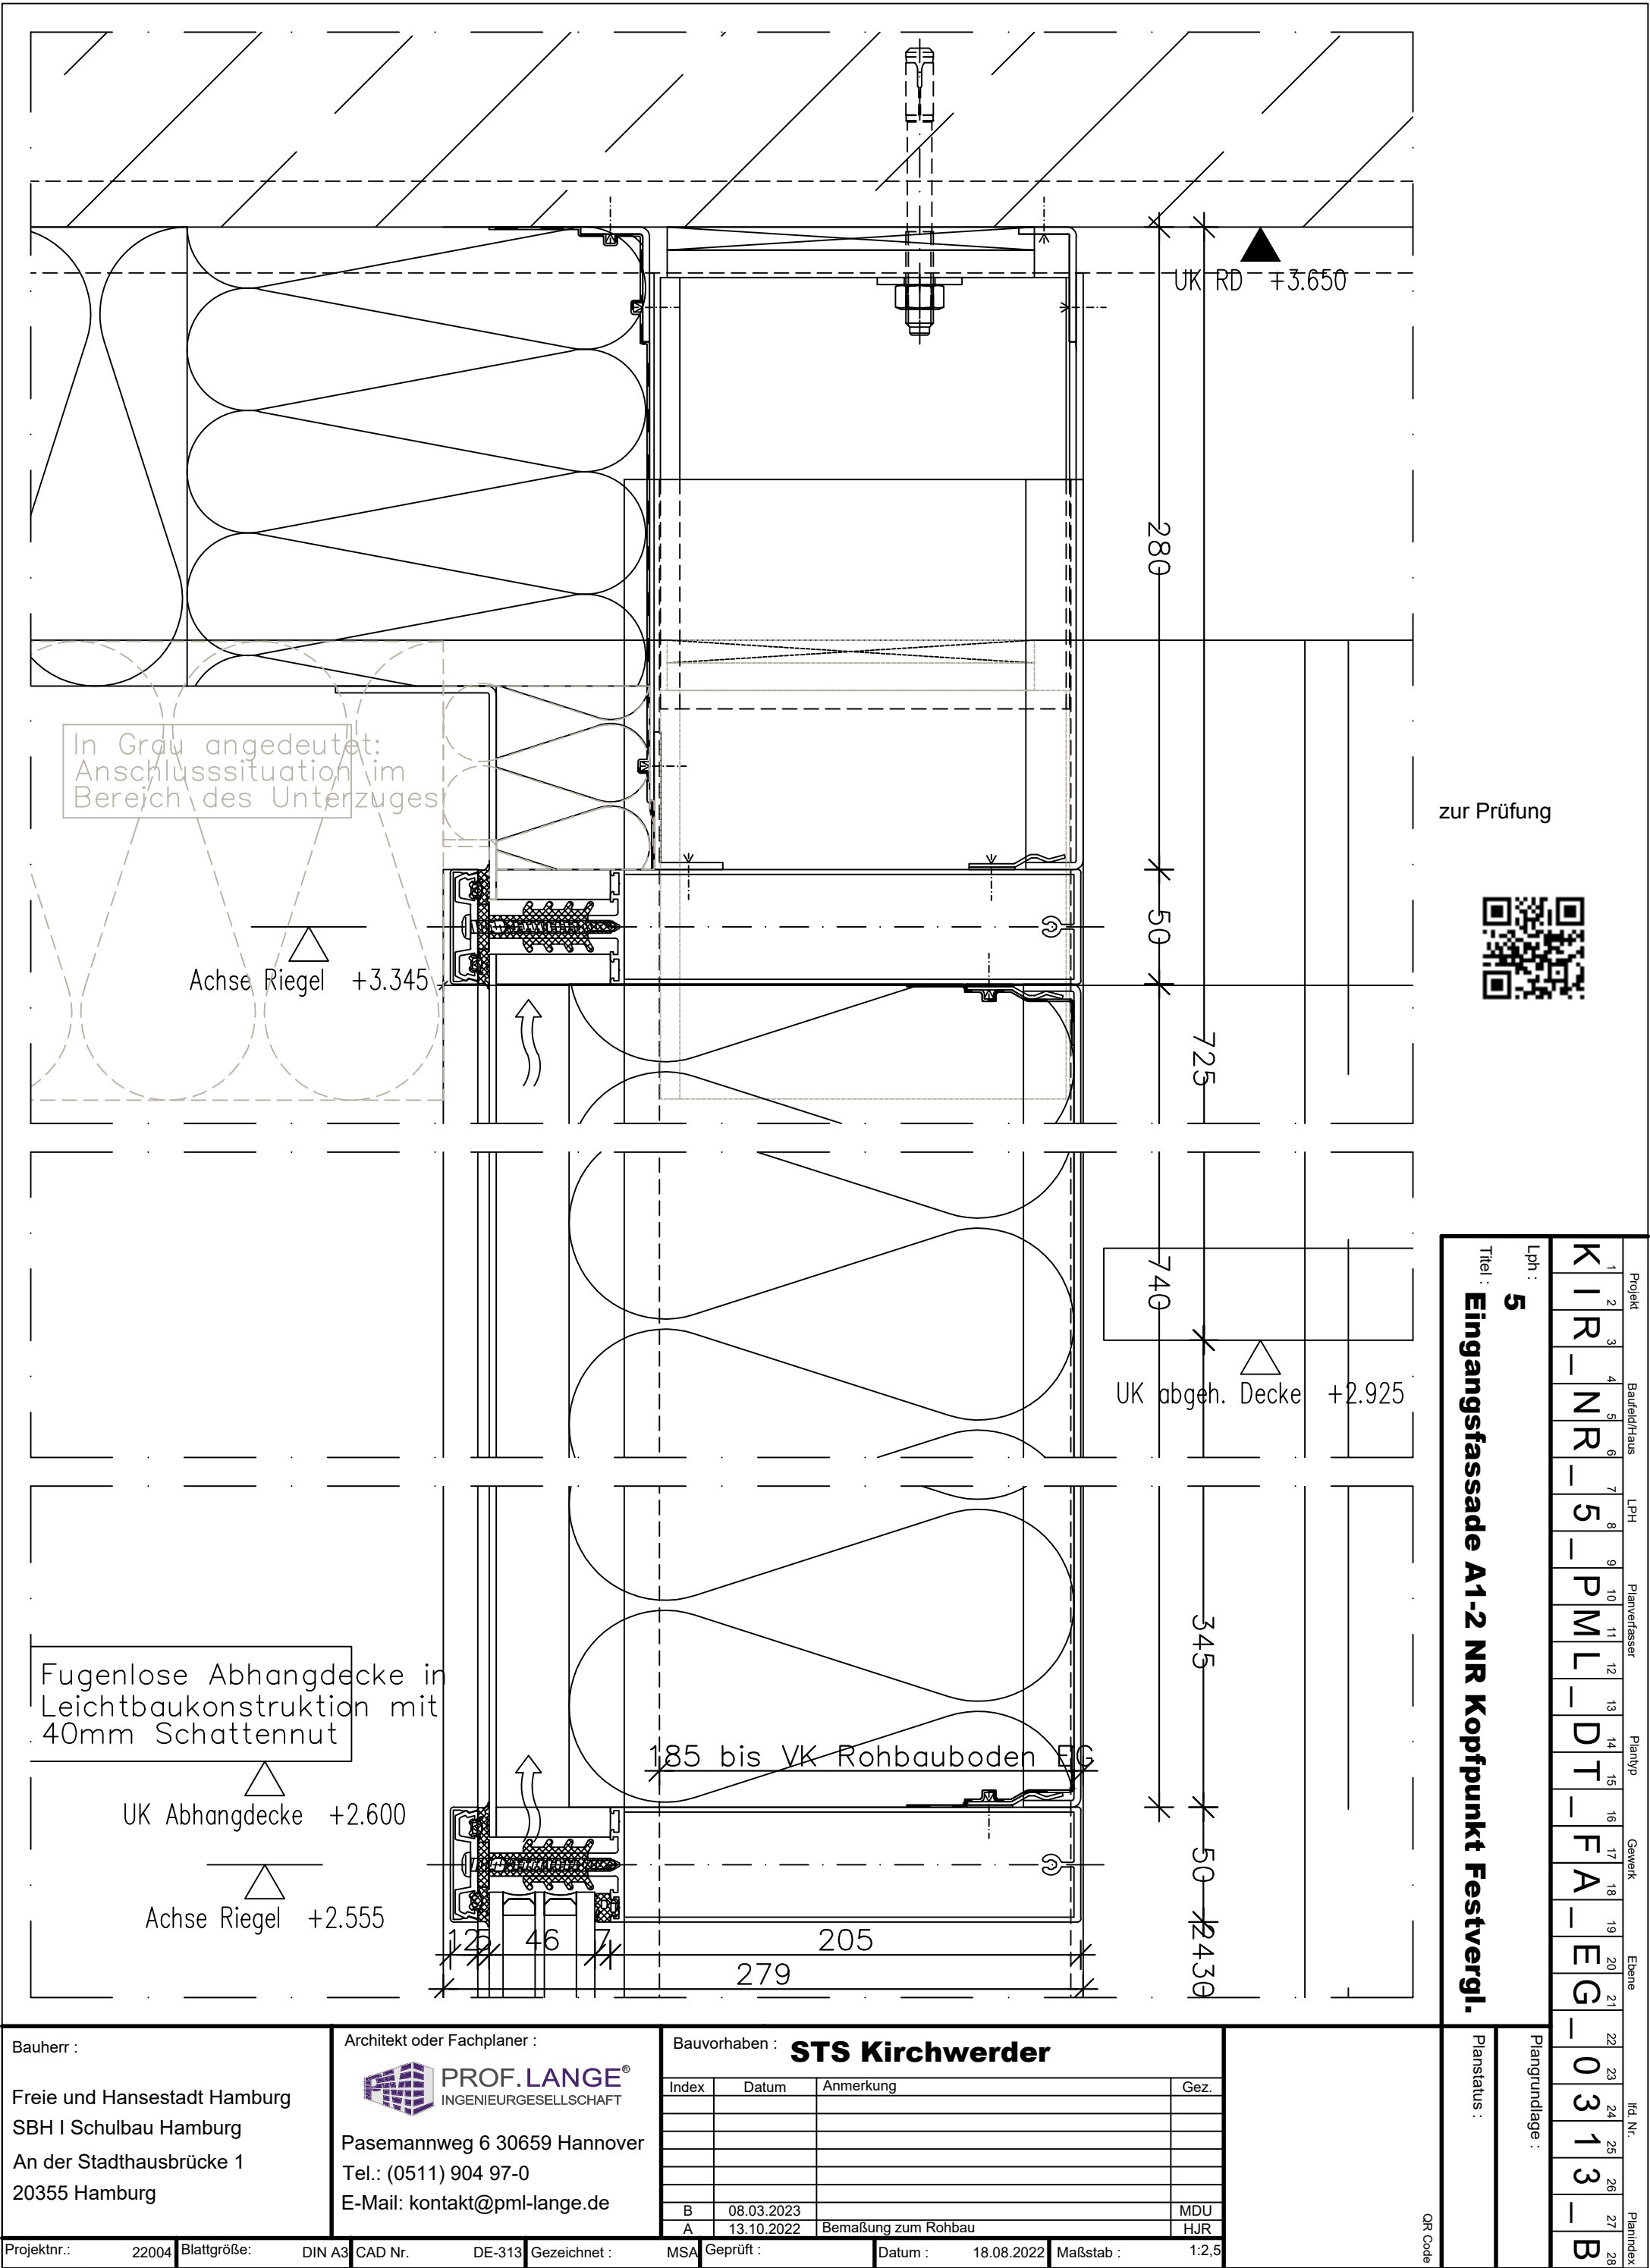

zur Prüfung



Projekt		Baufeld/Haus		LPH		Planverfasser		PlanTyp		Gewerk		Ebene		Ild. Nr.		Planindex											
1	2	3	4	5	6	7	8	9	10	11	12	13	14	15	16	17	18	19	20	21	22	23	24	25	26	27	28
K	I	R	-	N	R	-	5	-	P	M	L	-	D	T	-	F	A	-	E	G	-	0	3	1	3	-	B

Lph :
5

Planstatus :
Eingangsfassade A1-2 NR Kopfpunkt Festvergl.

Plangrundlage :