


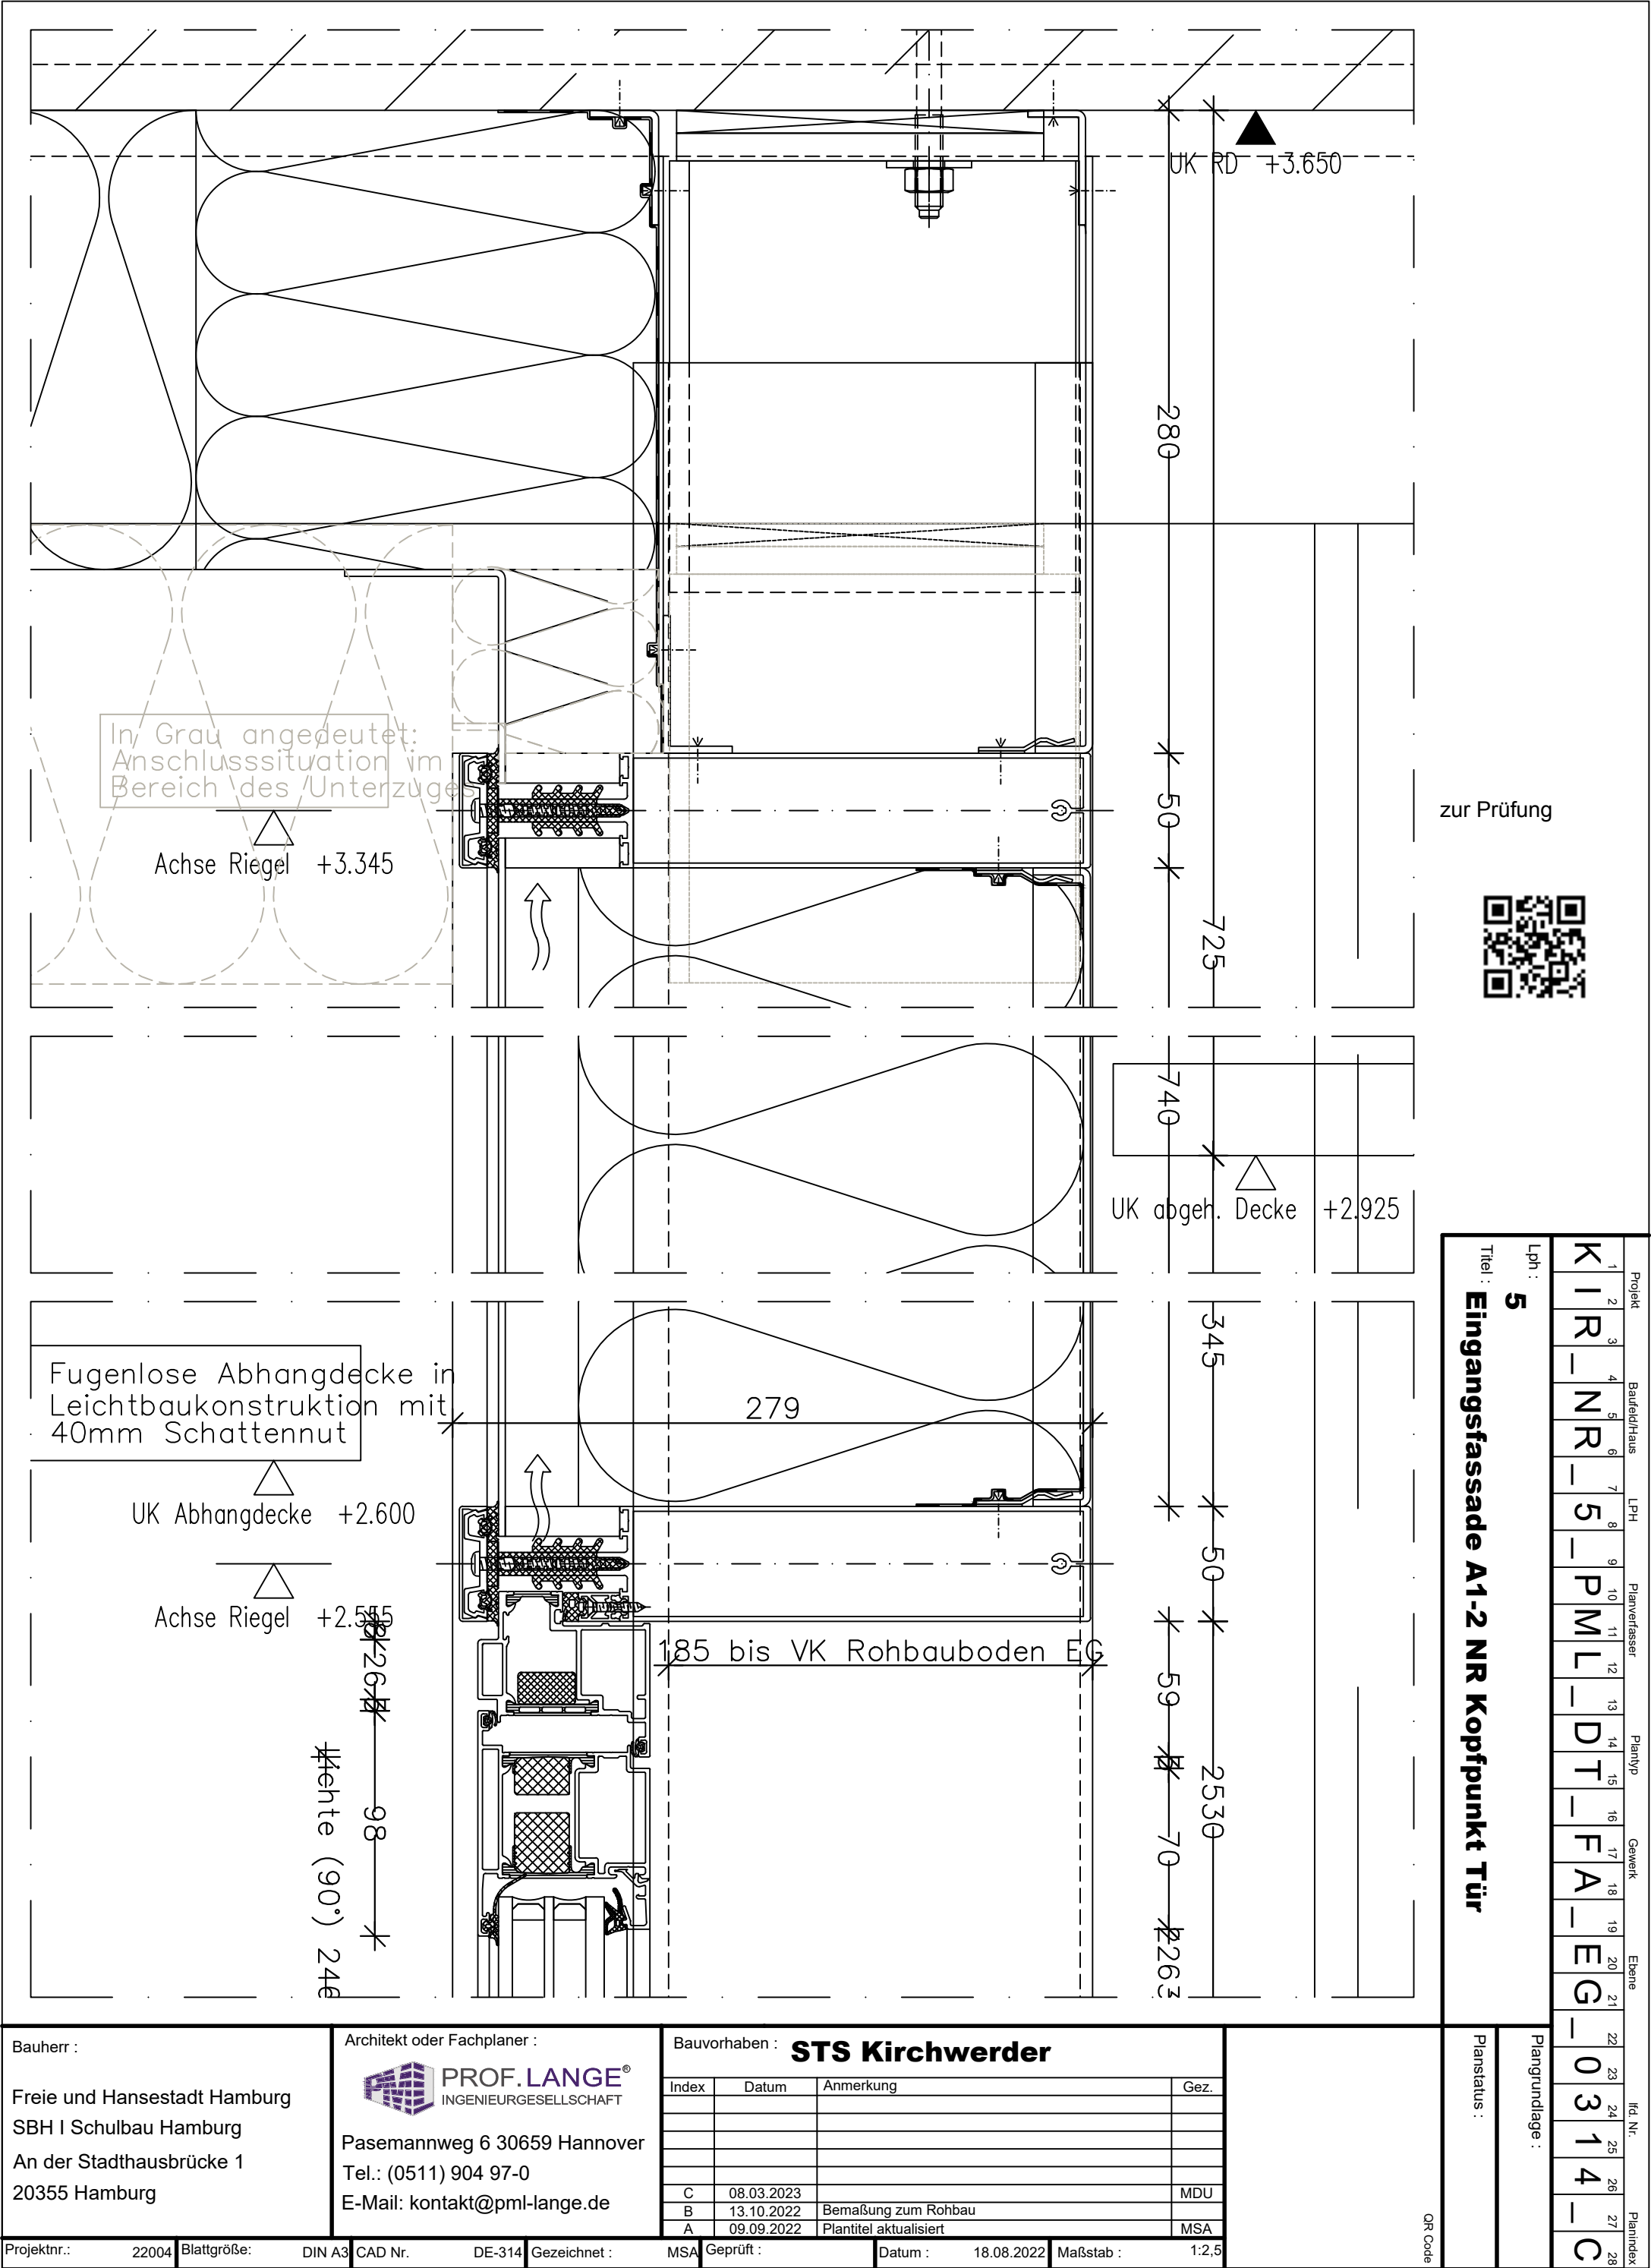

zur Prüfung



Projekt		Baufeld/Haus		LPH		Planverfasser		PlanTyp		Gewerk		Ebene		Ild. Nr.		Planindex											
1	2	3	4	5	6	7	8	9	10	11	12	13	14	15	16	17	18	19	20	21	22	23	24	25	26	27	28
K	I	R	-	N	R	-	5	-	P	M	L	-	D	T	-	F	A	-	E	G	-	0	3	1	4	-	C
Lph : 5																Plangrundlage :											
Titel : Eingangsfassade A1-2 NR Kopfpunkt Tür																Planstatus :											

Bauherr :			Architekt oder Fachplaner :			Bauvorhaben : STS Kirchwerder			QR Code			
Freie und Hansestadt Hamburg SBH I Schulbau Hamburg An der Stadthausbrücke 1 20355 Hamburg			 PROF. LANGE® INGENIEURGESELLSCHAFT Pasemannweg 6 30659 Hannover Tel.: (0511) 904 97-0 E-Mail: kontakt@pml-lange.de			Index	Datum	Anmerkung		Gez.		
						C	08.03.2023			MDU		
B	13.10.2022	Bemaßung zum Rohbau										
A	09.09.2022	Plantitel aktualisiert	MSA									
Projektnr.:	22004	Blattgröße:	DIN A3	CAD Nr.	DE-314	Gezeichnet :	MSA	Geprüft :	Datum :	18.08.2022	Maßstab :	1:2,5