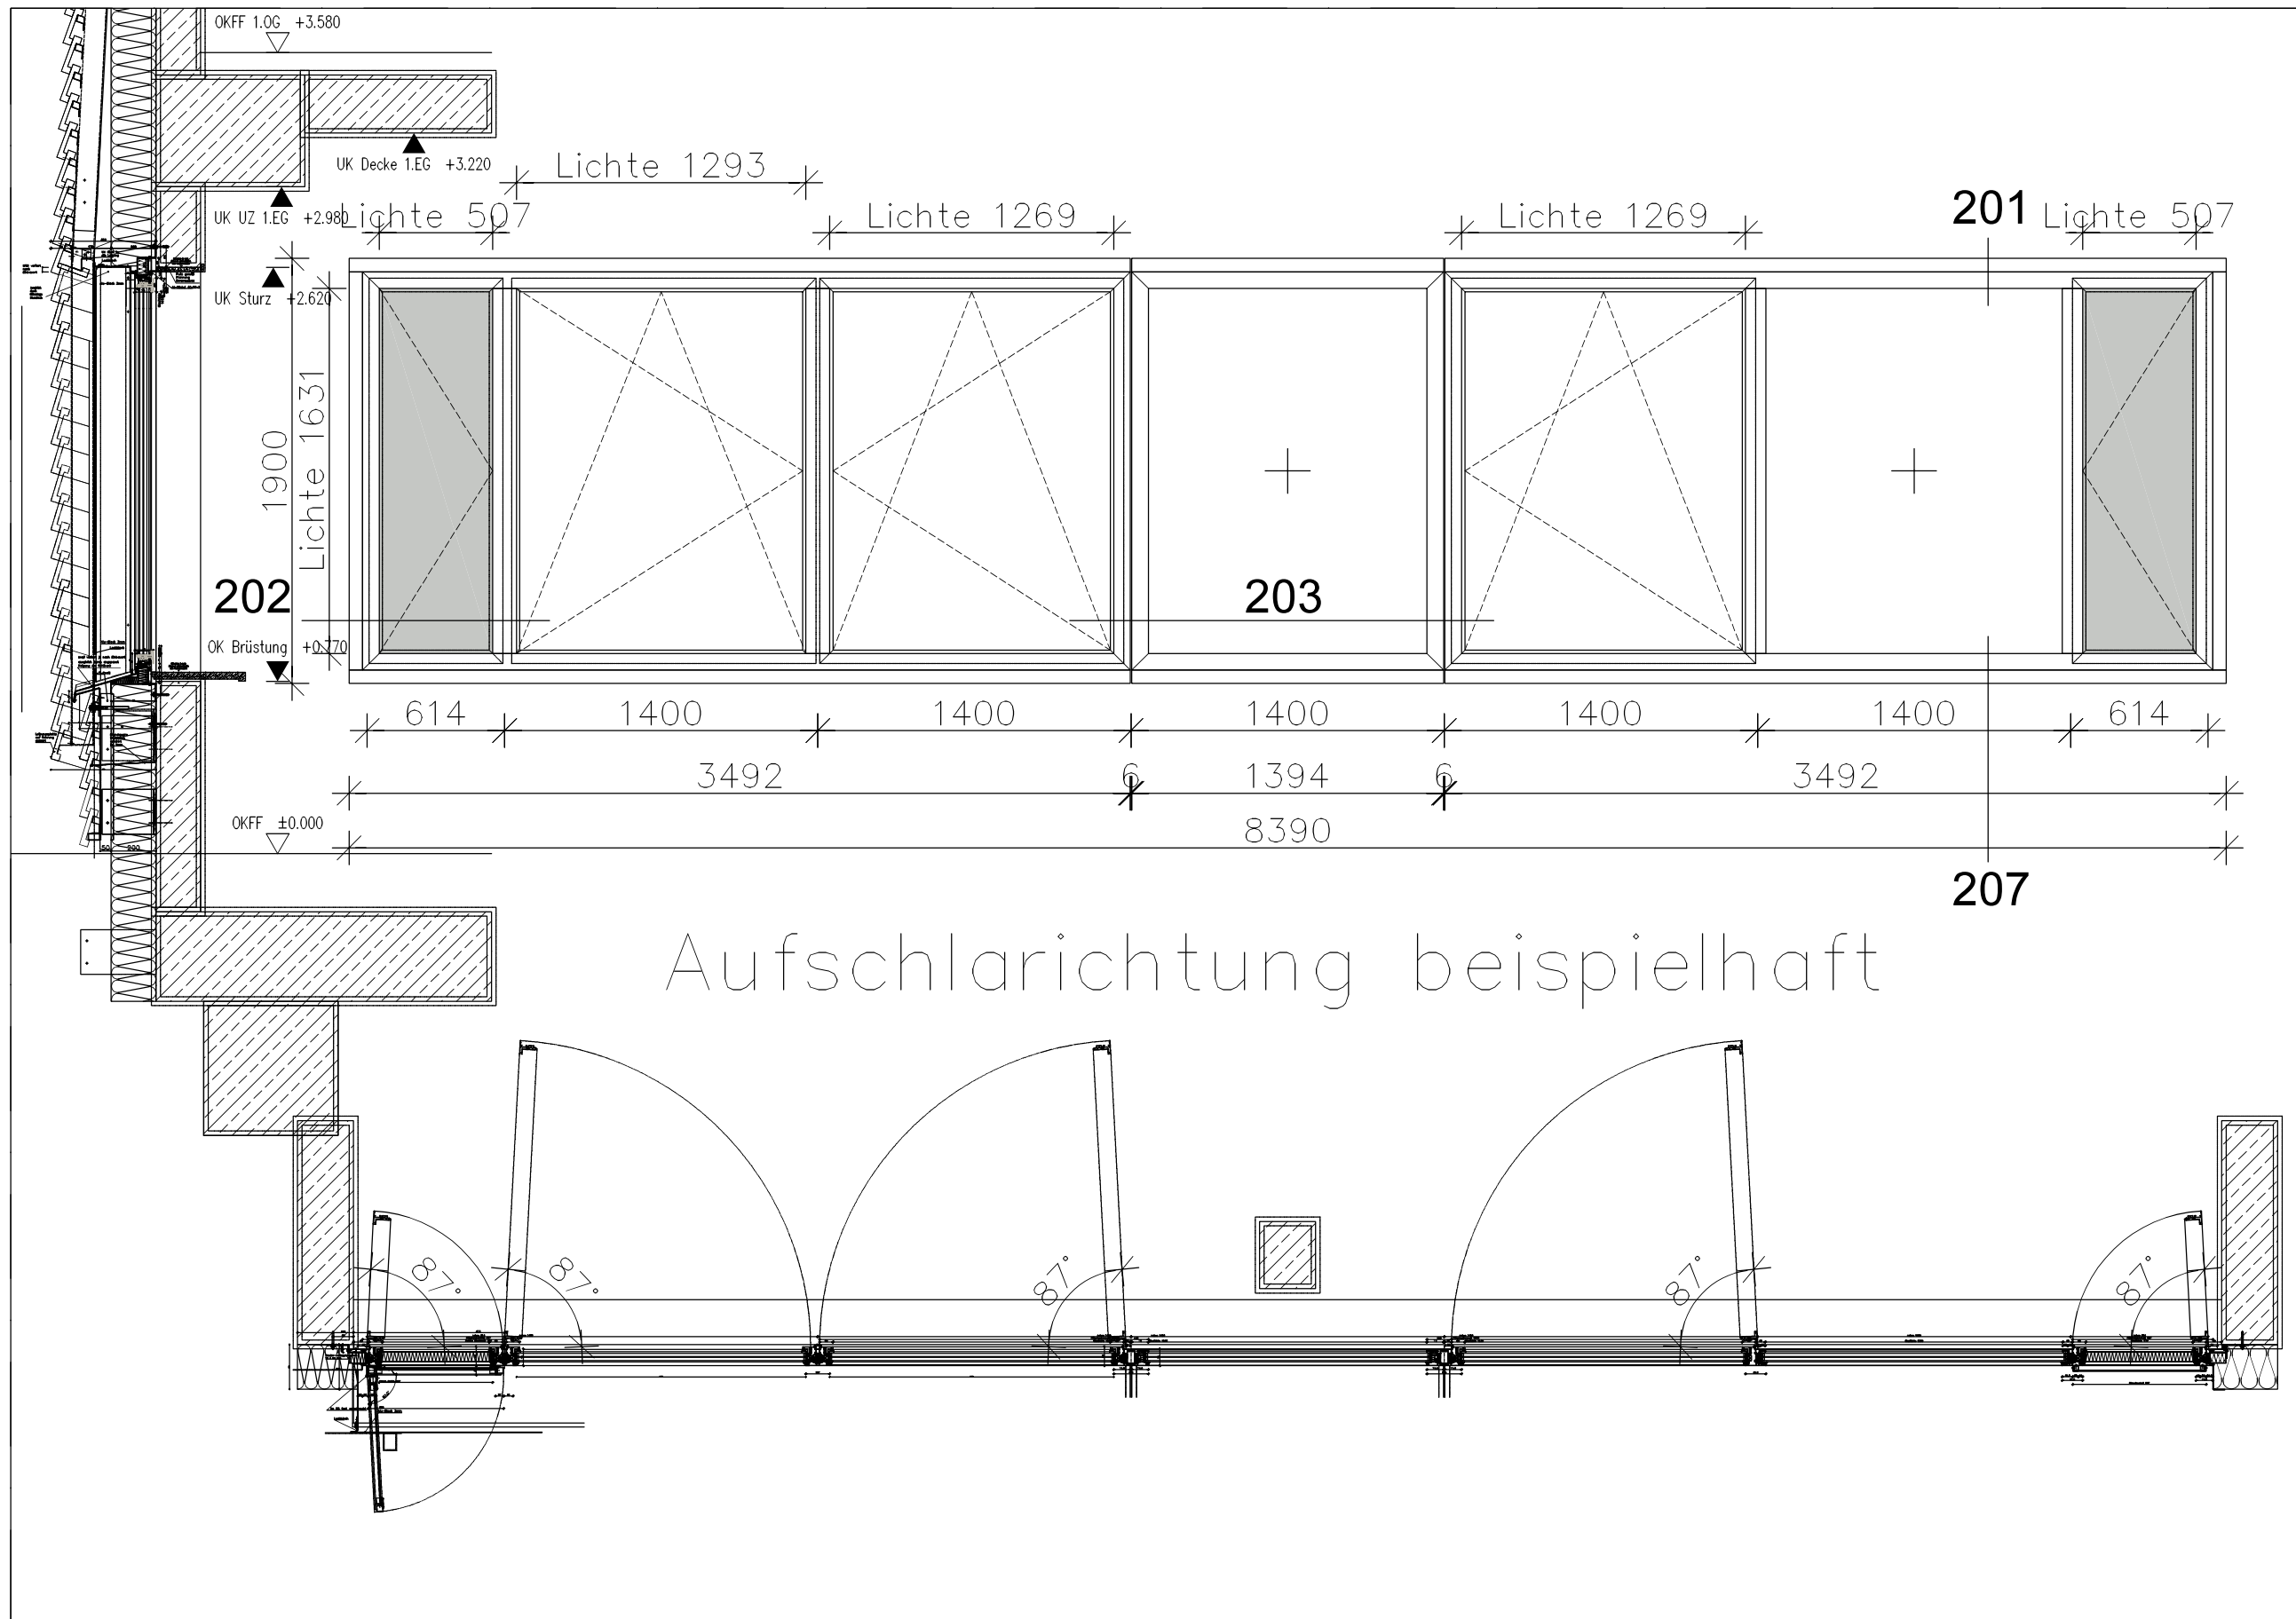


Projekt			Baufeld/Haus			LPH			Planverfasser			Plantyp			Gewerk			Ebene			lfd. Nr.			Planindex			
1	2	3	4	5	6	7	8	9	10	11	12	13	14	15	16	17	18	19	20	21	22	23	24	25	26	27	28
K	I	R	_	S	G	_	5	_	P	M	L	_	D	T	_	F	A	_	E	G	_	0	2	0	5	_	B
Lph : 5																					Plangrundlage : .						
Titel : Fensterband Elementansicht EG																											
																					Planstatus : baufrei ab LP5						

[illegible]