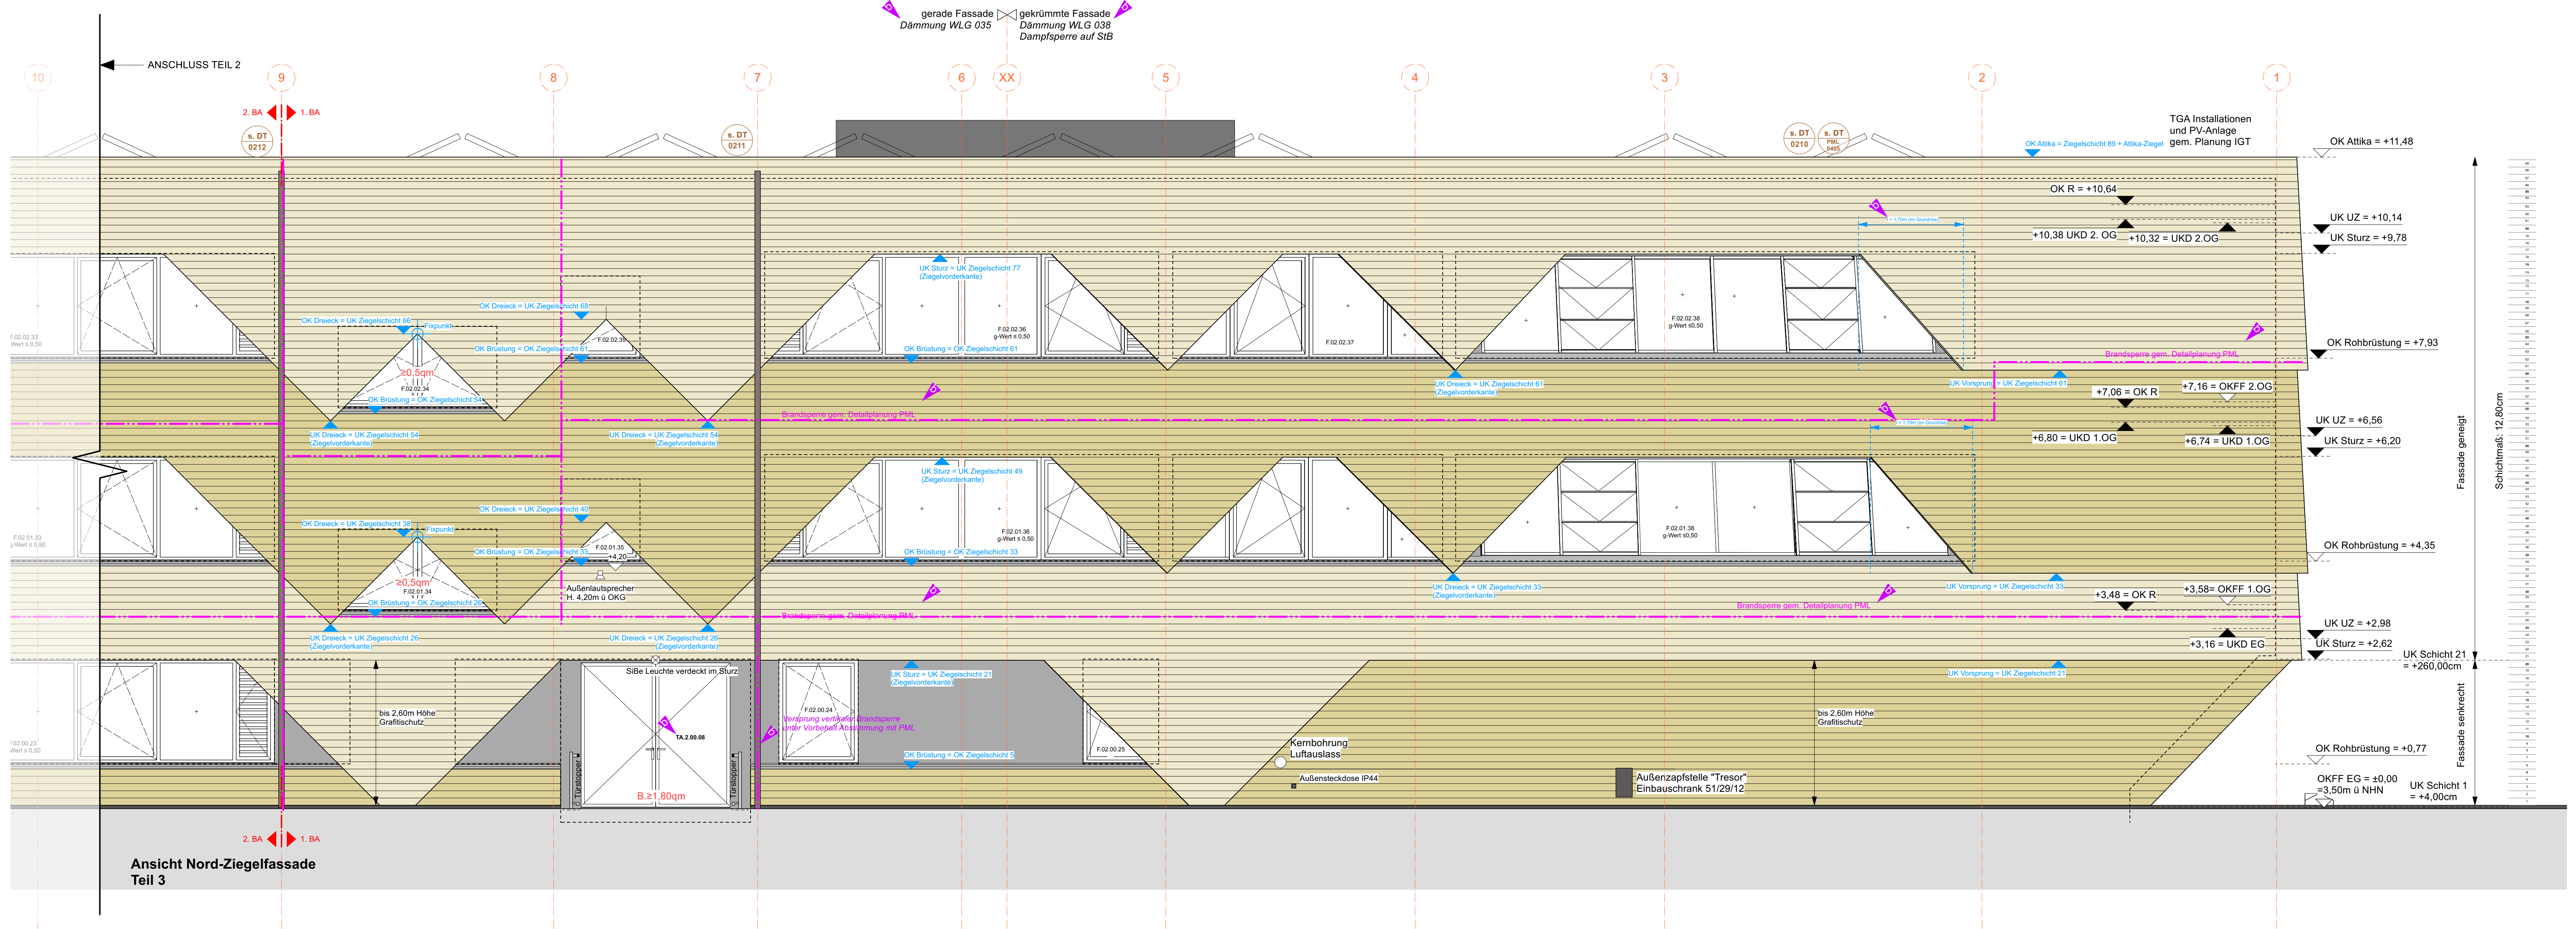
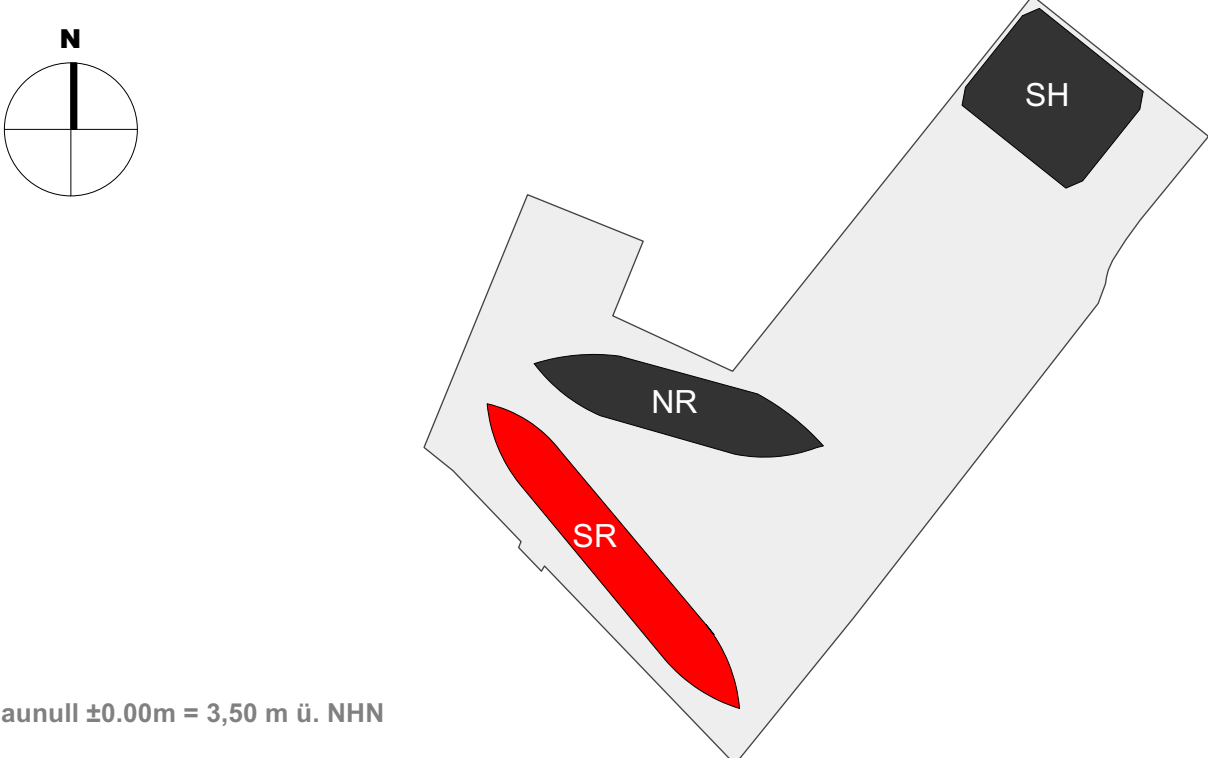


[illegible]

Projekt	Bauklotzfläche	LPH	Planenphase	Pflichtig	Grenze	Ebene	Ris. No.	Prüfen	
KIR	SR	5	EFS	AN	XX	NS	0403	Prüfung	
Titel: Ansichten Nord + Süd_Ziegelfassade Teil 3							Plangrundlage : Entwurf/Juni98/03, Stand 19.03.2021		
Lösungsphase :							Planstatus: WP2 freigegeben		
Ausführungsplanung							GRÜ		
Bezeichnung:									
STS Kirchwerder									
 Baumull 59,00 m x 3,50 m ü. NHN									
Bauherr :  Hamburger Schulbau Hamburg  Gesellschaftsgemeinschaft Hamburg GmbH Freie und Hansestadt Hamburg SBH Schulbau Hamburg Am der Stadthausrück 1 20355 Hamburg									
Allgemeinunternehmen:			Architekt: (LPF)  efs architekten stadtplaner Sandstrasse 18 I 23552 Lübeck L 0451-30 80 20 10 I L 0451-30 80 20 25						
 OTTO WULFF BAUUNTERNEHMUNG									
Stadtplaner:  SCHREYER INGENIEURE INGENIEUR FÜR VERKEHRSSYSTEME UND URBANISME BERATUNGSGESellschaft FÜR BAUKONSTRUKTION			Fachplaner: TOLK						
 IGTech Innovative Gebäudetechnik									
Projekte:	xxxx/Maildatei	1:50	Blattgröße:	Datum:	17.08.22	Geszeichnet:	Mogge Y.	Geprüft:	Stoppel