



HINWEIS: Brandschutztechnische Angaben lt. Brandschutzplanung Büro Ilko-M. Mauruschat, Ind. 04
HINWEIS: Übernahme S+D aus Planung IGT, Ind. I
HINWEIS: Planung Fassade durch PML. Nachrichtliche Übernahme in die Ausführungsplanung

LEGENDE

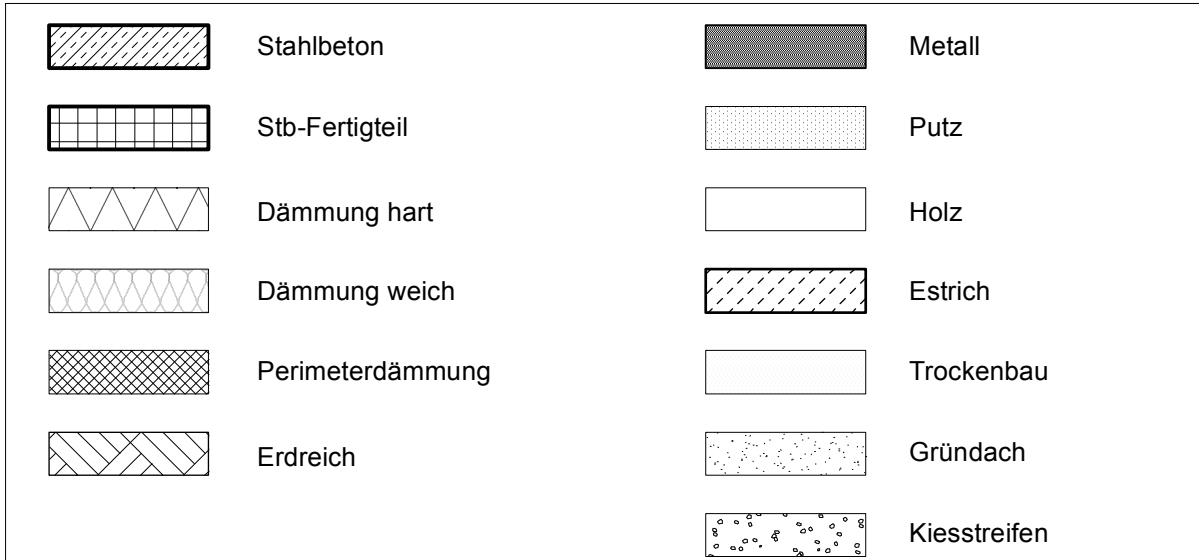

PLANBESCHRIFTUNG

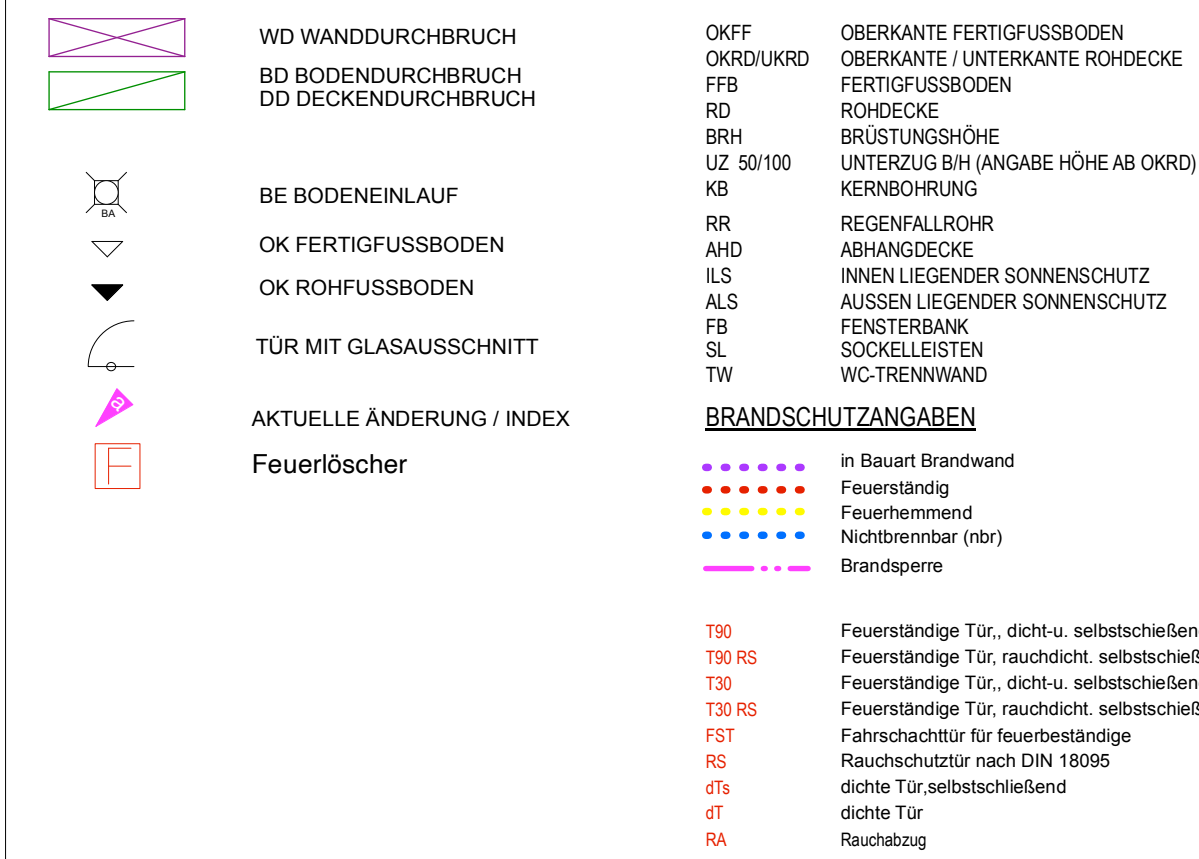


DIE PLÄNE SIND NUR IM ZUSAMMENHANG MIT DER GEPRÜFTEN STATIK; DEM BRANDSCHUTZKONZEPT SOWIE DEN BRANDSCHUTZPLÄNEN GÜLTIG.

HINWEISE BEACHTEN!

ALLE MASSE SIND AM BAU EIGENVERANTWORTLICH ZU NEHMEN UND ZU PRÜFEN!

- [illegible]

Ansicht Ost_Ziegelfassade

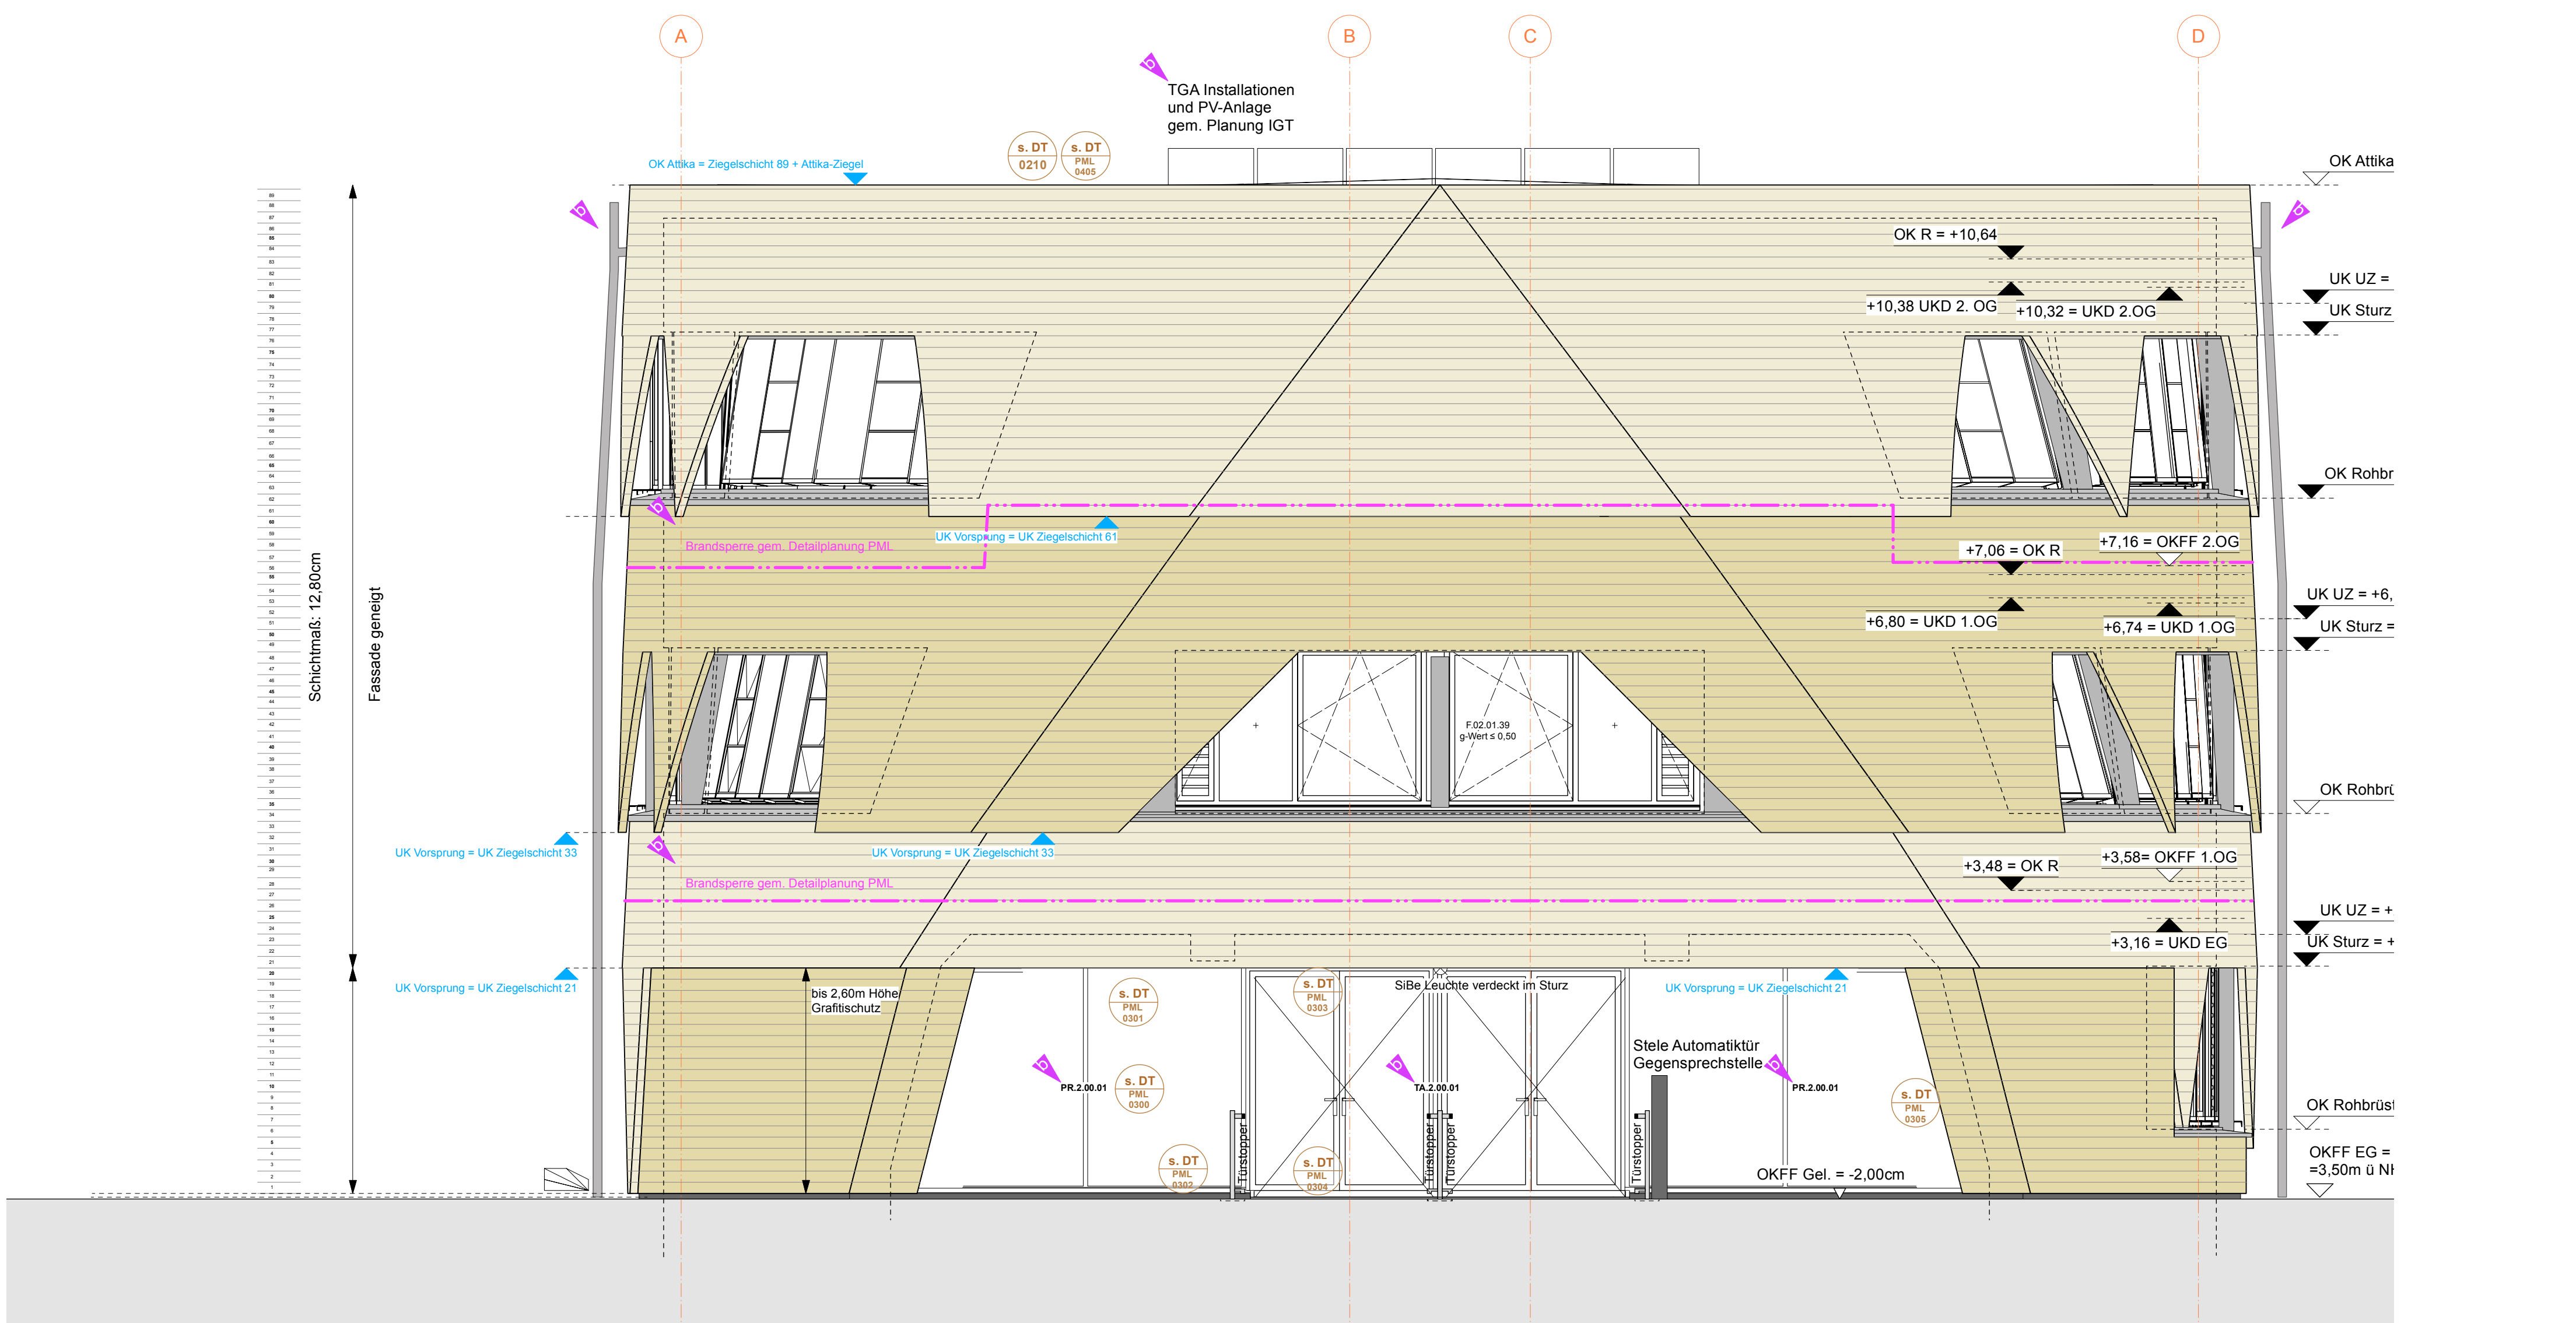


Ansicht West_Ziegelfassade

[illegible]

Projekt			Bauteil-Nr.			LPH		Planer/Stesser				Planig		Gezeichnet		Ebene		Bl. Nr.		Planindex							
1	2	3	4	5	6	7	8	9	10	11	12	13	14	15	16	17	18	19	20	21	22	23	24	25	26	27	28
K	I	R	_	S	R	_	5	_	E	F	S	_	A	N	_	X	X	_	O	W	_	1	4	0	0	_	B

Titel : Ansichten Ost + West_Ziegelfassade
Leistungsphase : Ausführungsplanung

Bauverfahren:

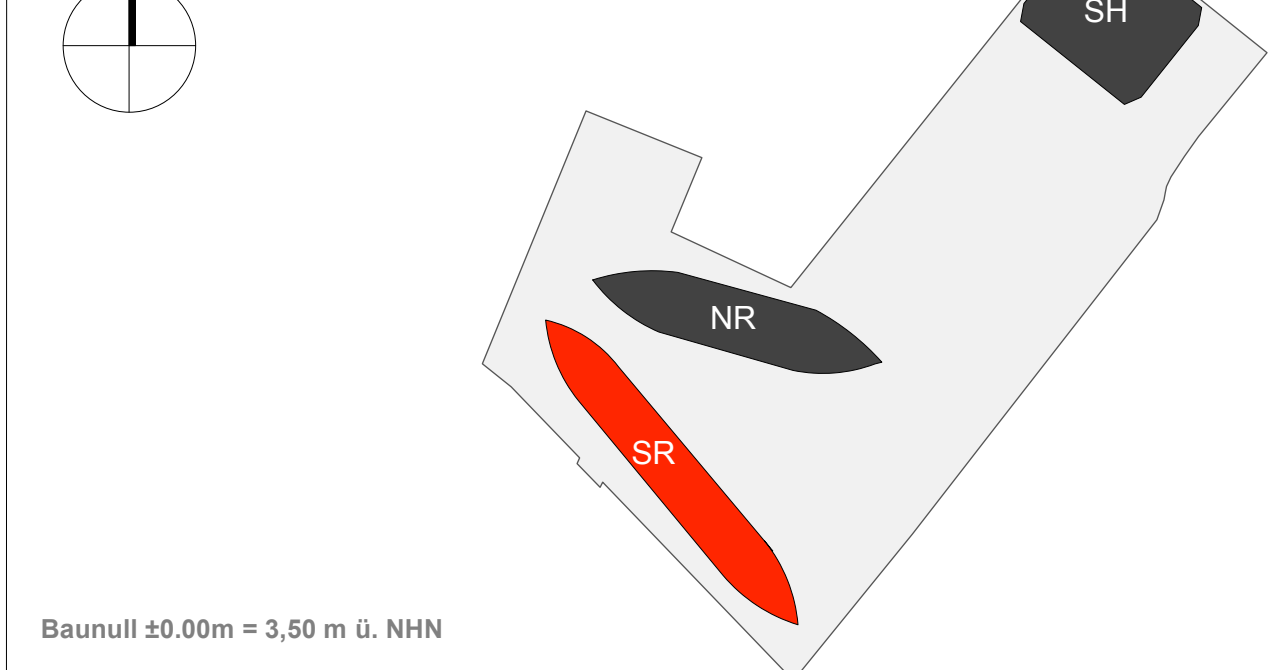STS Kirchwerder

Reuter:



Freie und Hansestadt Hamburg
SBH | Schulbau Hamburg
An der Stadthausbrücke 1
20355 Hamburg

Generalunternehmen:


OTTO WULF
BAUUNTERNEHMUNG

Architekt :
(LP5)

Fachplaner
Statik:

Sandstrasse 18 | 23552 Lübeck
t. 0451-30 80 20 10 | f. 0451-30 80 20 25

Fachplaner
Statik:

IGTech
Innovative Gebäudetechnik

WP2 freigegeben



