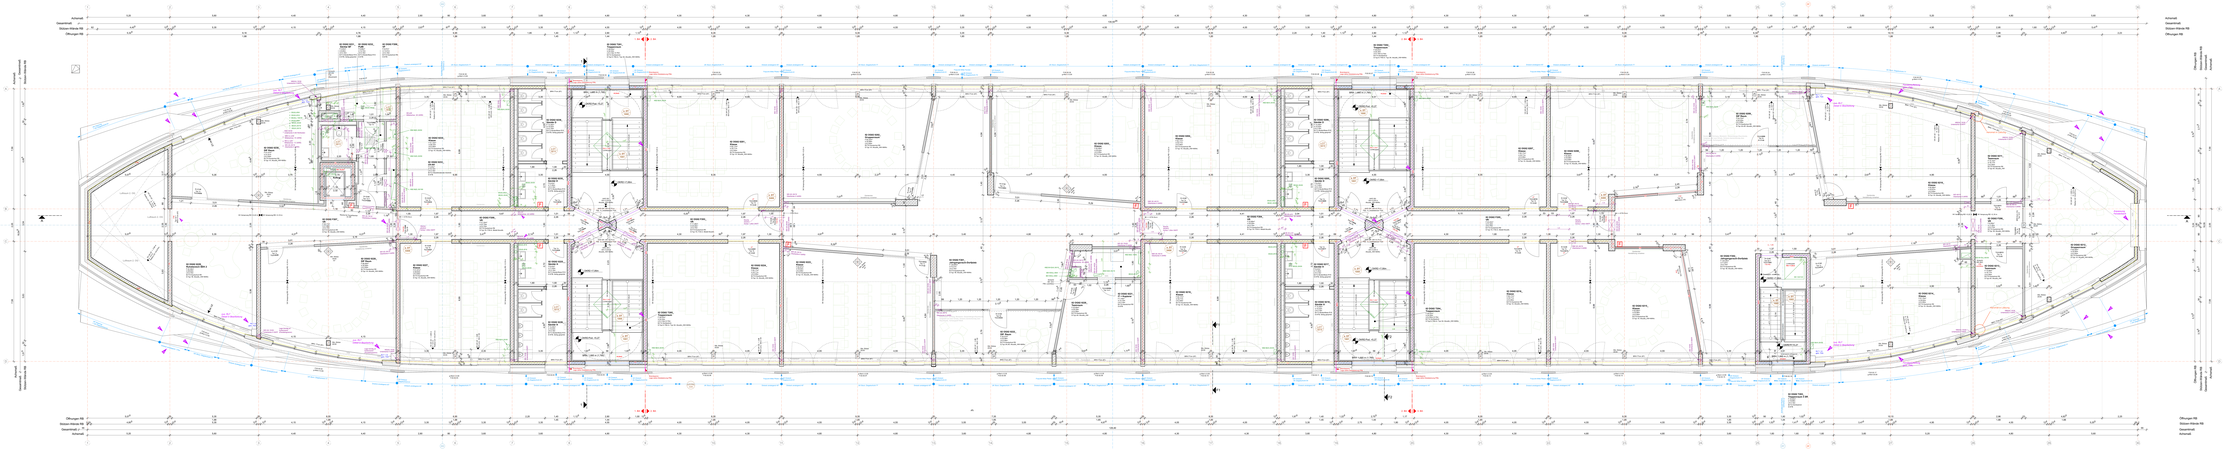

Stahltüren	Metall
Stb-Fertigteil	Putz
Dämmung hart	Holz
Dämmung weich	Gebäude
Permeabeldämmung	Trockenbau
Erdreich	Einzelteil
	Gesamtbild

HINWEIS:
Brandschutztechnische Angaben lt. Brandschutzplanung Büro Nu.44, Maurachstat, Inhl. 04

HINWEIS:
Überlaufzone S+D aus Planung IGT, Inhl. I

HINWEIS:
Planung Fassade durch PML
Nachträgliche Überarbeitung in die Ausführungsplanung



ÜBERSICHTSPLÄNE

1	Übersichtsplan 1. Untergeschoss
2	Übersichtsplan 2. Untergeschoss
3	Übersichtsplan Erdgeschoss
4	Übersichtsplan 1. Obergeschoss
5	Übersichtsplan 2. Obergeschoss
6	Übersichtsplan 3. Obergeschoss
7	Übersichtsplan 4. Obergeschoss
8	Übersichtsplan 5. Obergeschoss
9	Übersichtsplan 6. Obergeschoss
10	Übersichtsplan Dachgeschoss
