


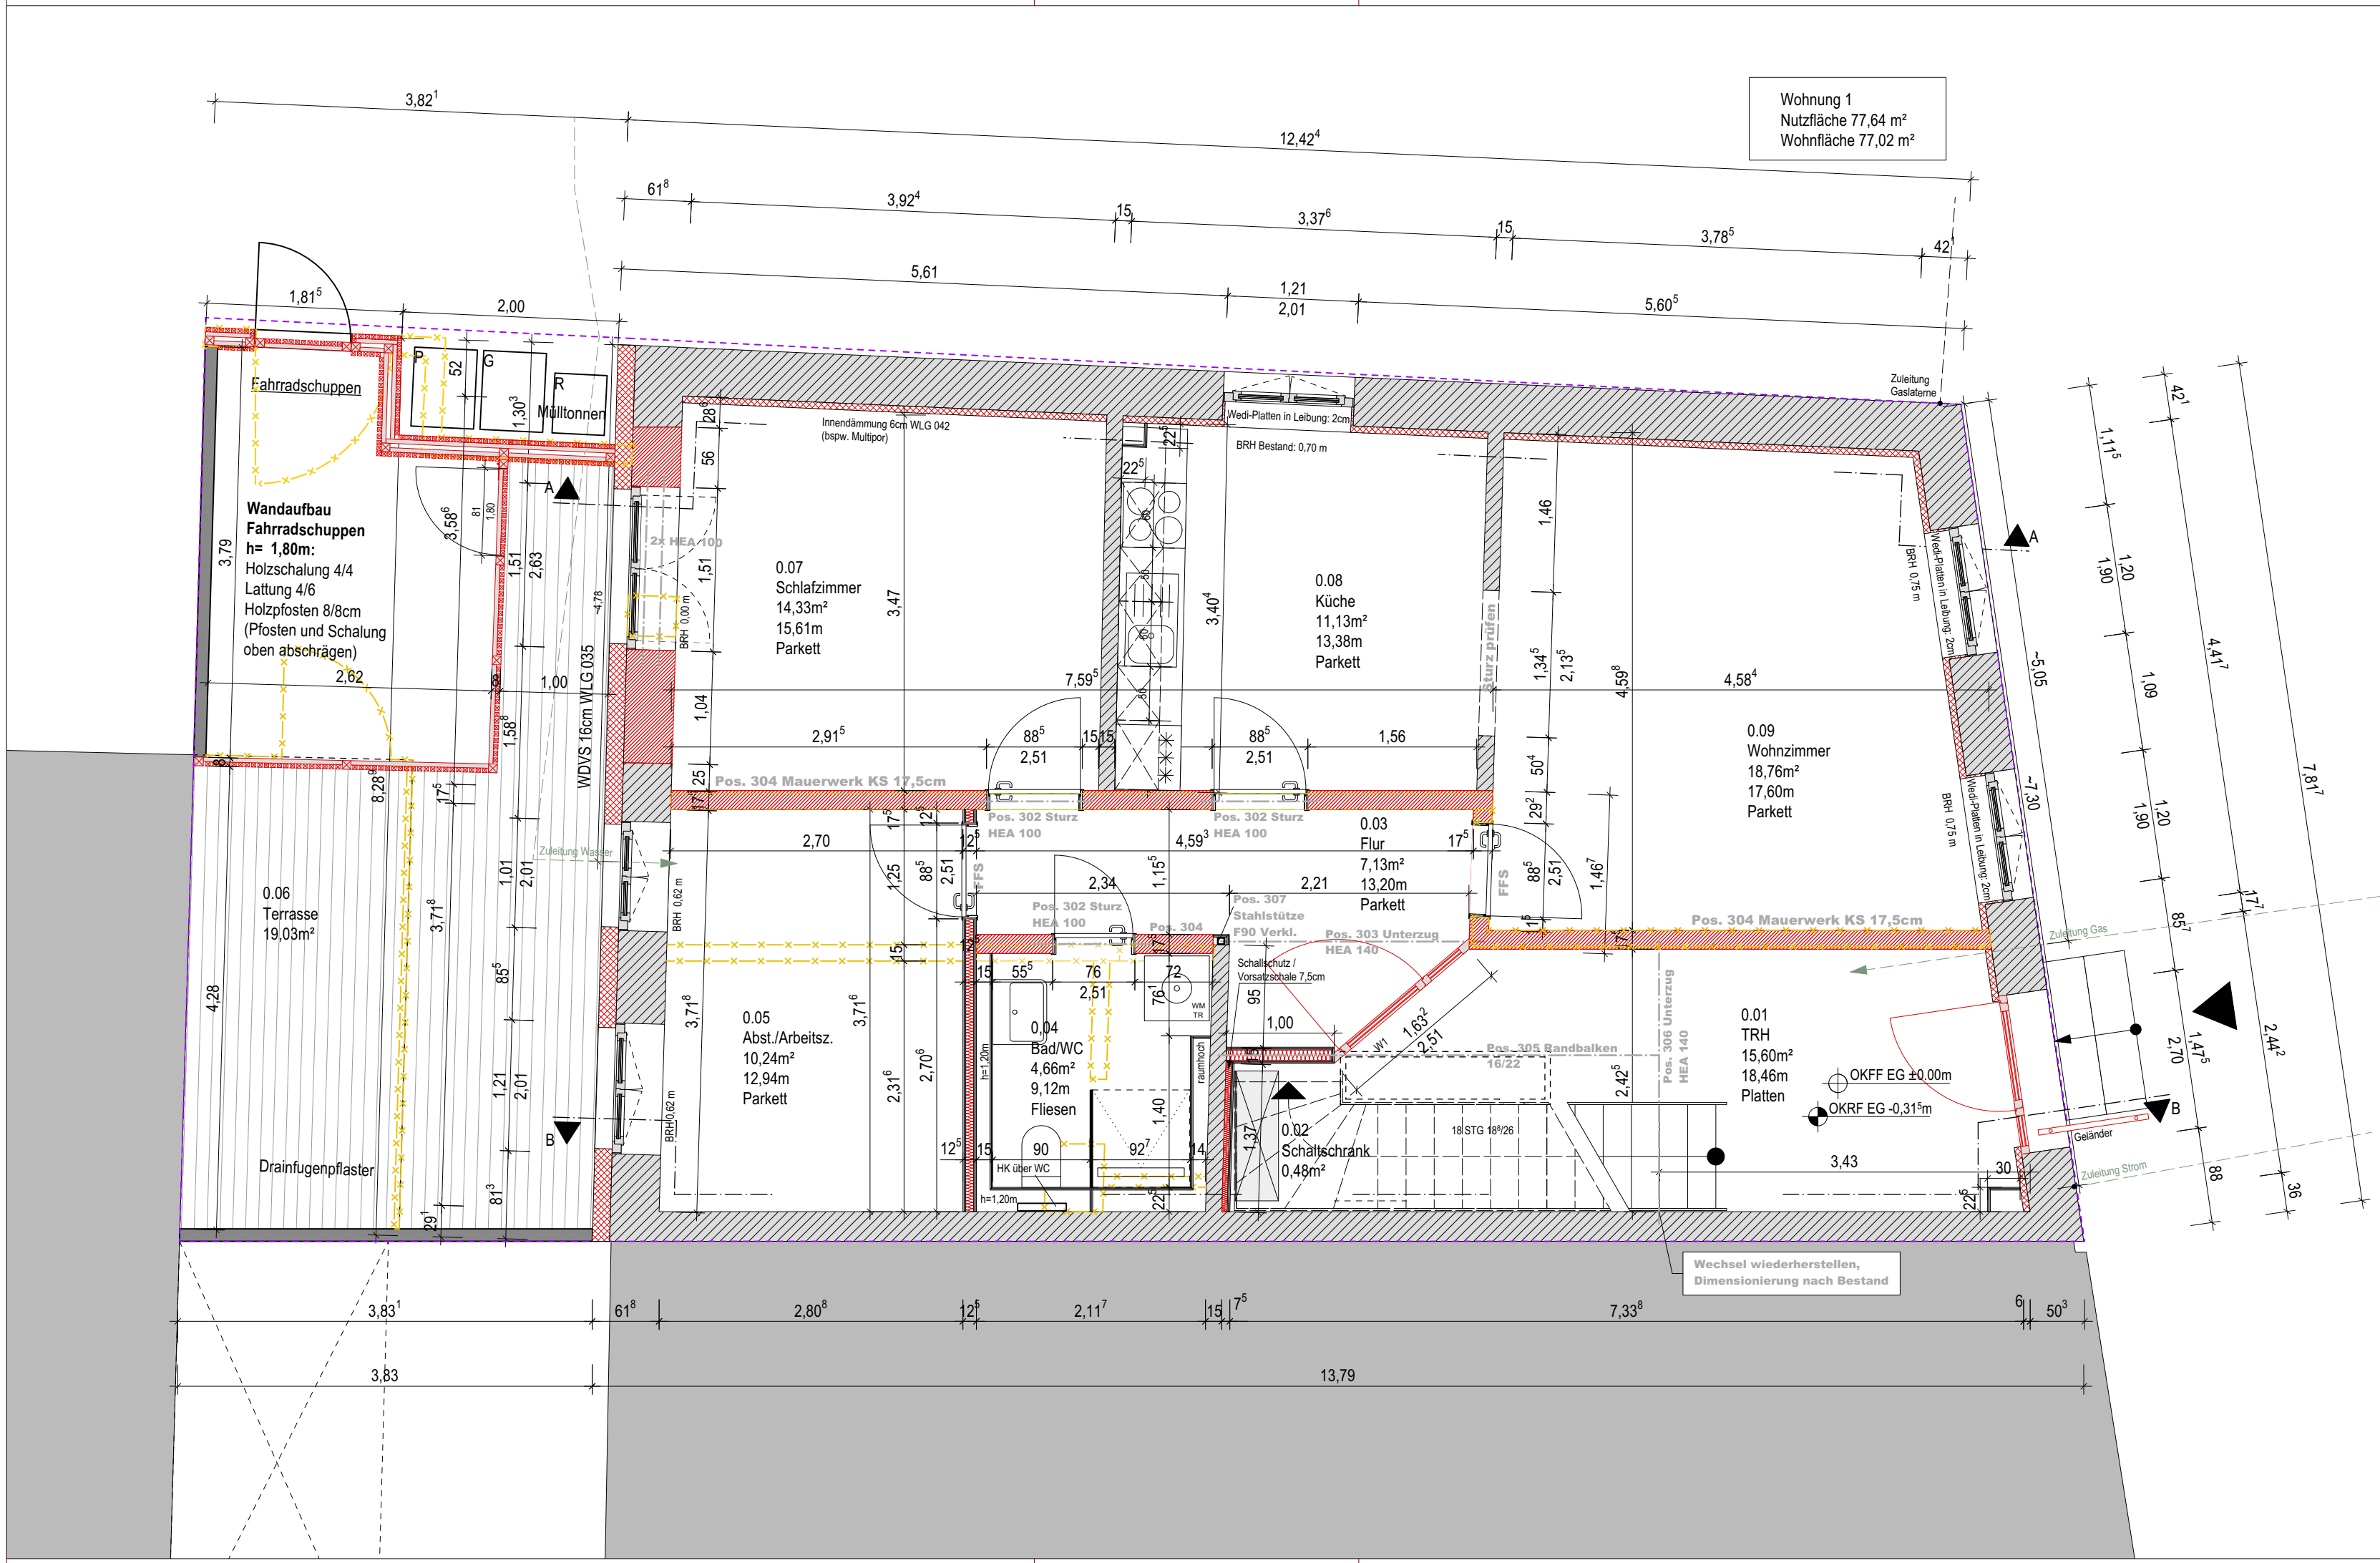

Planfortschreibung	bearbeitet	Datum	Index

Sämtliche Maße sind am Bau zu prüfen. Bei Plan- und Maßdifferenzen ist vor Ausführung über die Bauleitung der Architekt zu verständigen. Dieser Plan gilt nur in Verbindung mit den statischen Konstruktionsplänen und sämtlichen Plänen der Architekten und Fachingenieure. **Alle Maße sind Rohbaumaße. Höhenmaße für Innentüren beziehen sich auf Oberkante Fertigfußboden.** Durchbrüche sind den statischen Schal- und Bewehrungsplänen sowie den Plänen der Gebäudetechnik zu entnehmen.

ProjektNr:	PlanNr:	Gegenstand:	Maßstab:	Datum:	gezeichnet:	Index:
2213	AP001	EG (Vorabzug)	M 1:50	05.04.2023	sypl	

Unterschriften	Bauherr.....	Architekt.....
Bauherr:	Sönke Mathwich, Dr. Dietmar Olsen GbR Anglerstraße 11 80339 München	
Bauvorhaben:	Umbau und Sanierung Altstadtthaus mit 4 WE Langer Lohberg 12-14, 23552 Lübeck	
	PARK 48 Jerusalemsberg 7 23568 Lübeck 0451 5859 3862 info@park48.de www.park48.de	WULF & SALOMON Architekten PartGmbB