




ISO 01

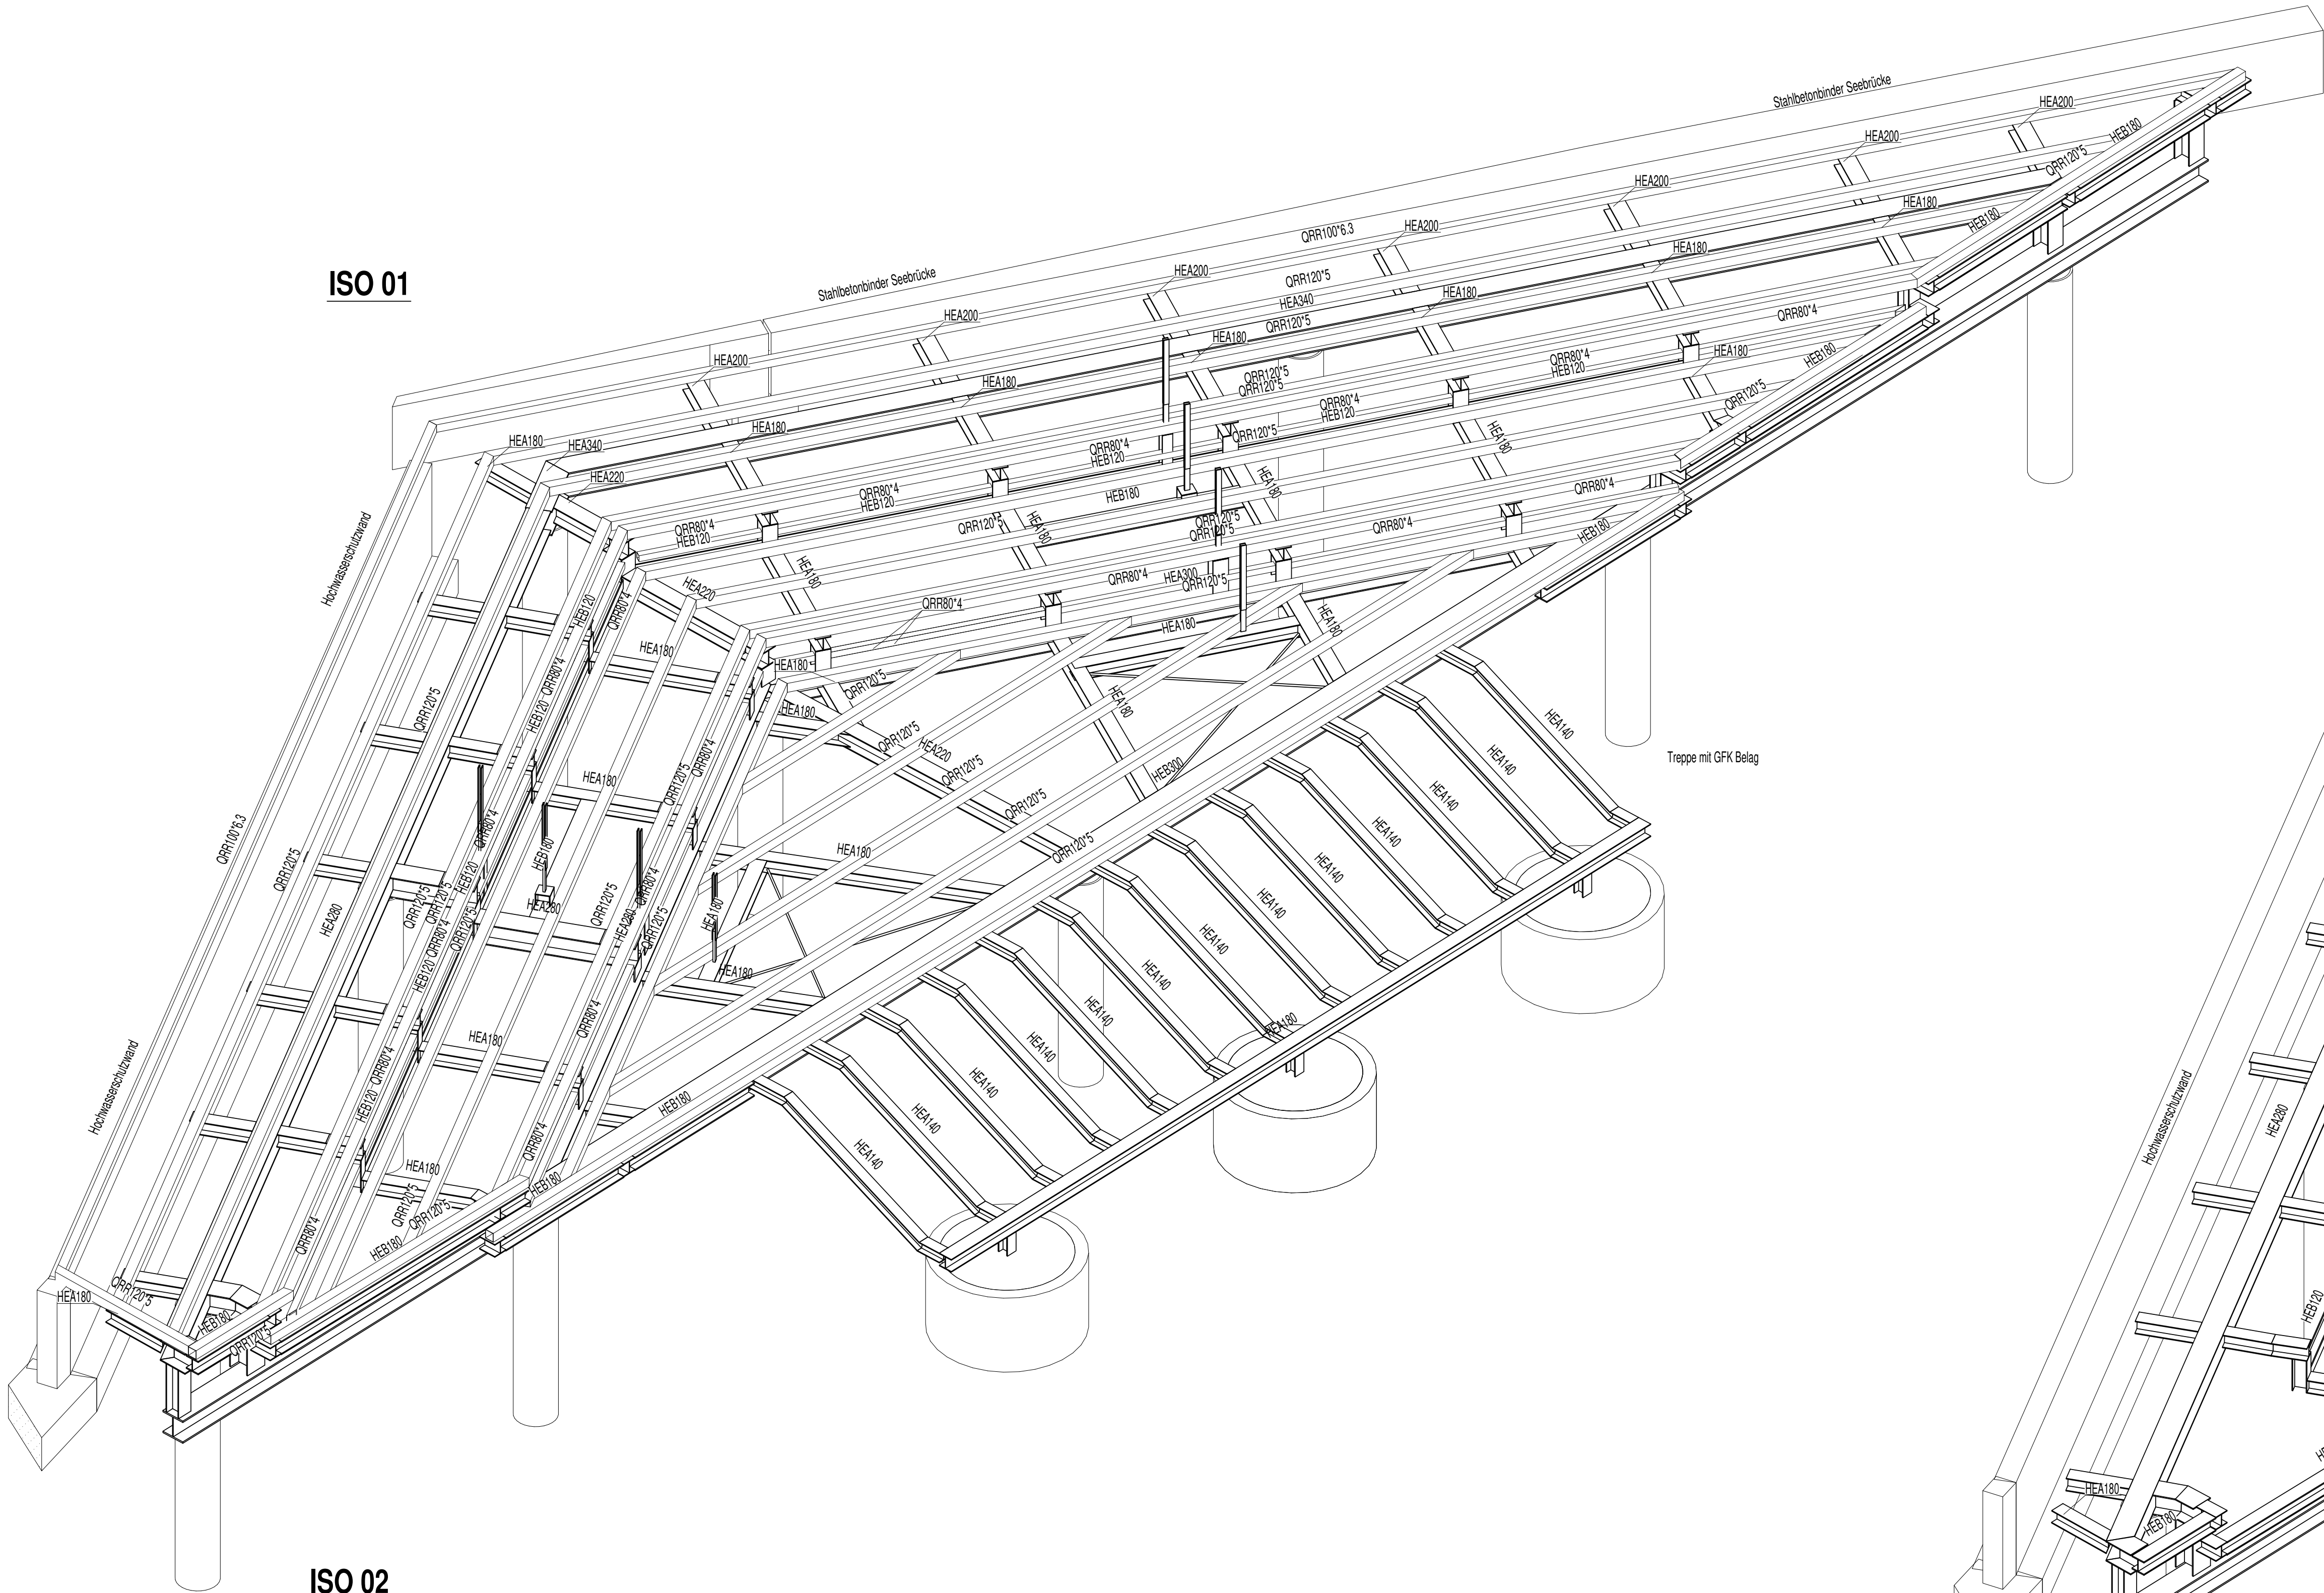

ISO 02

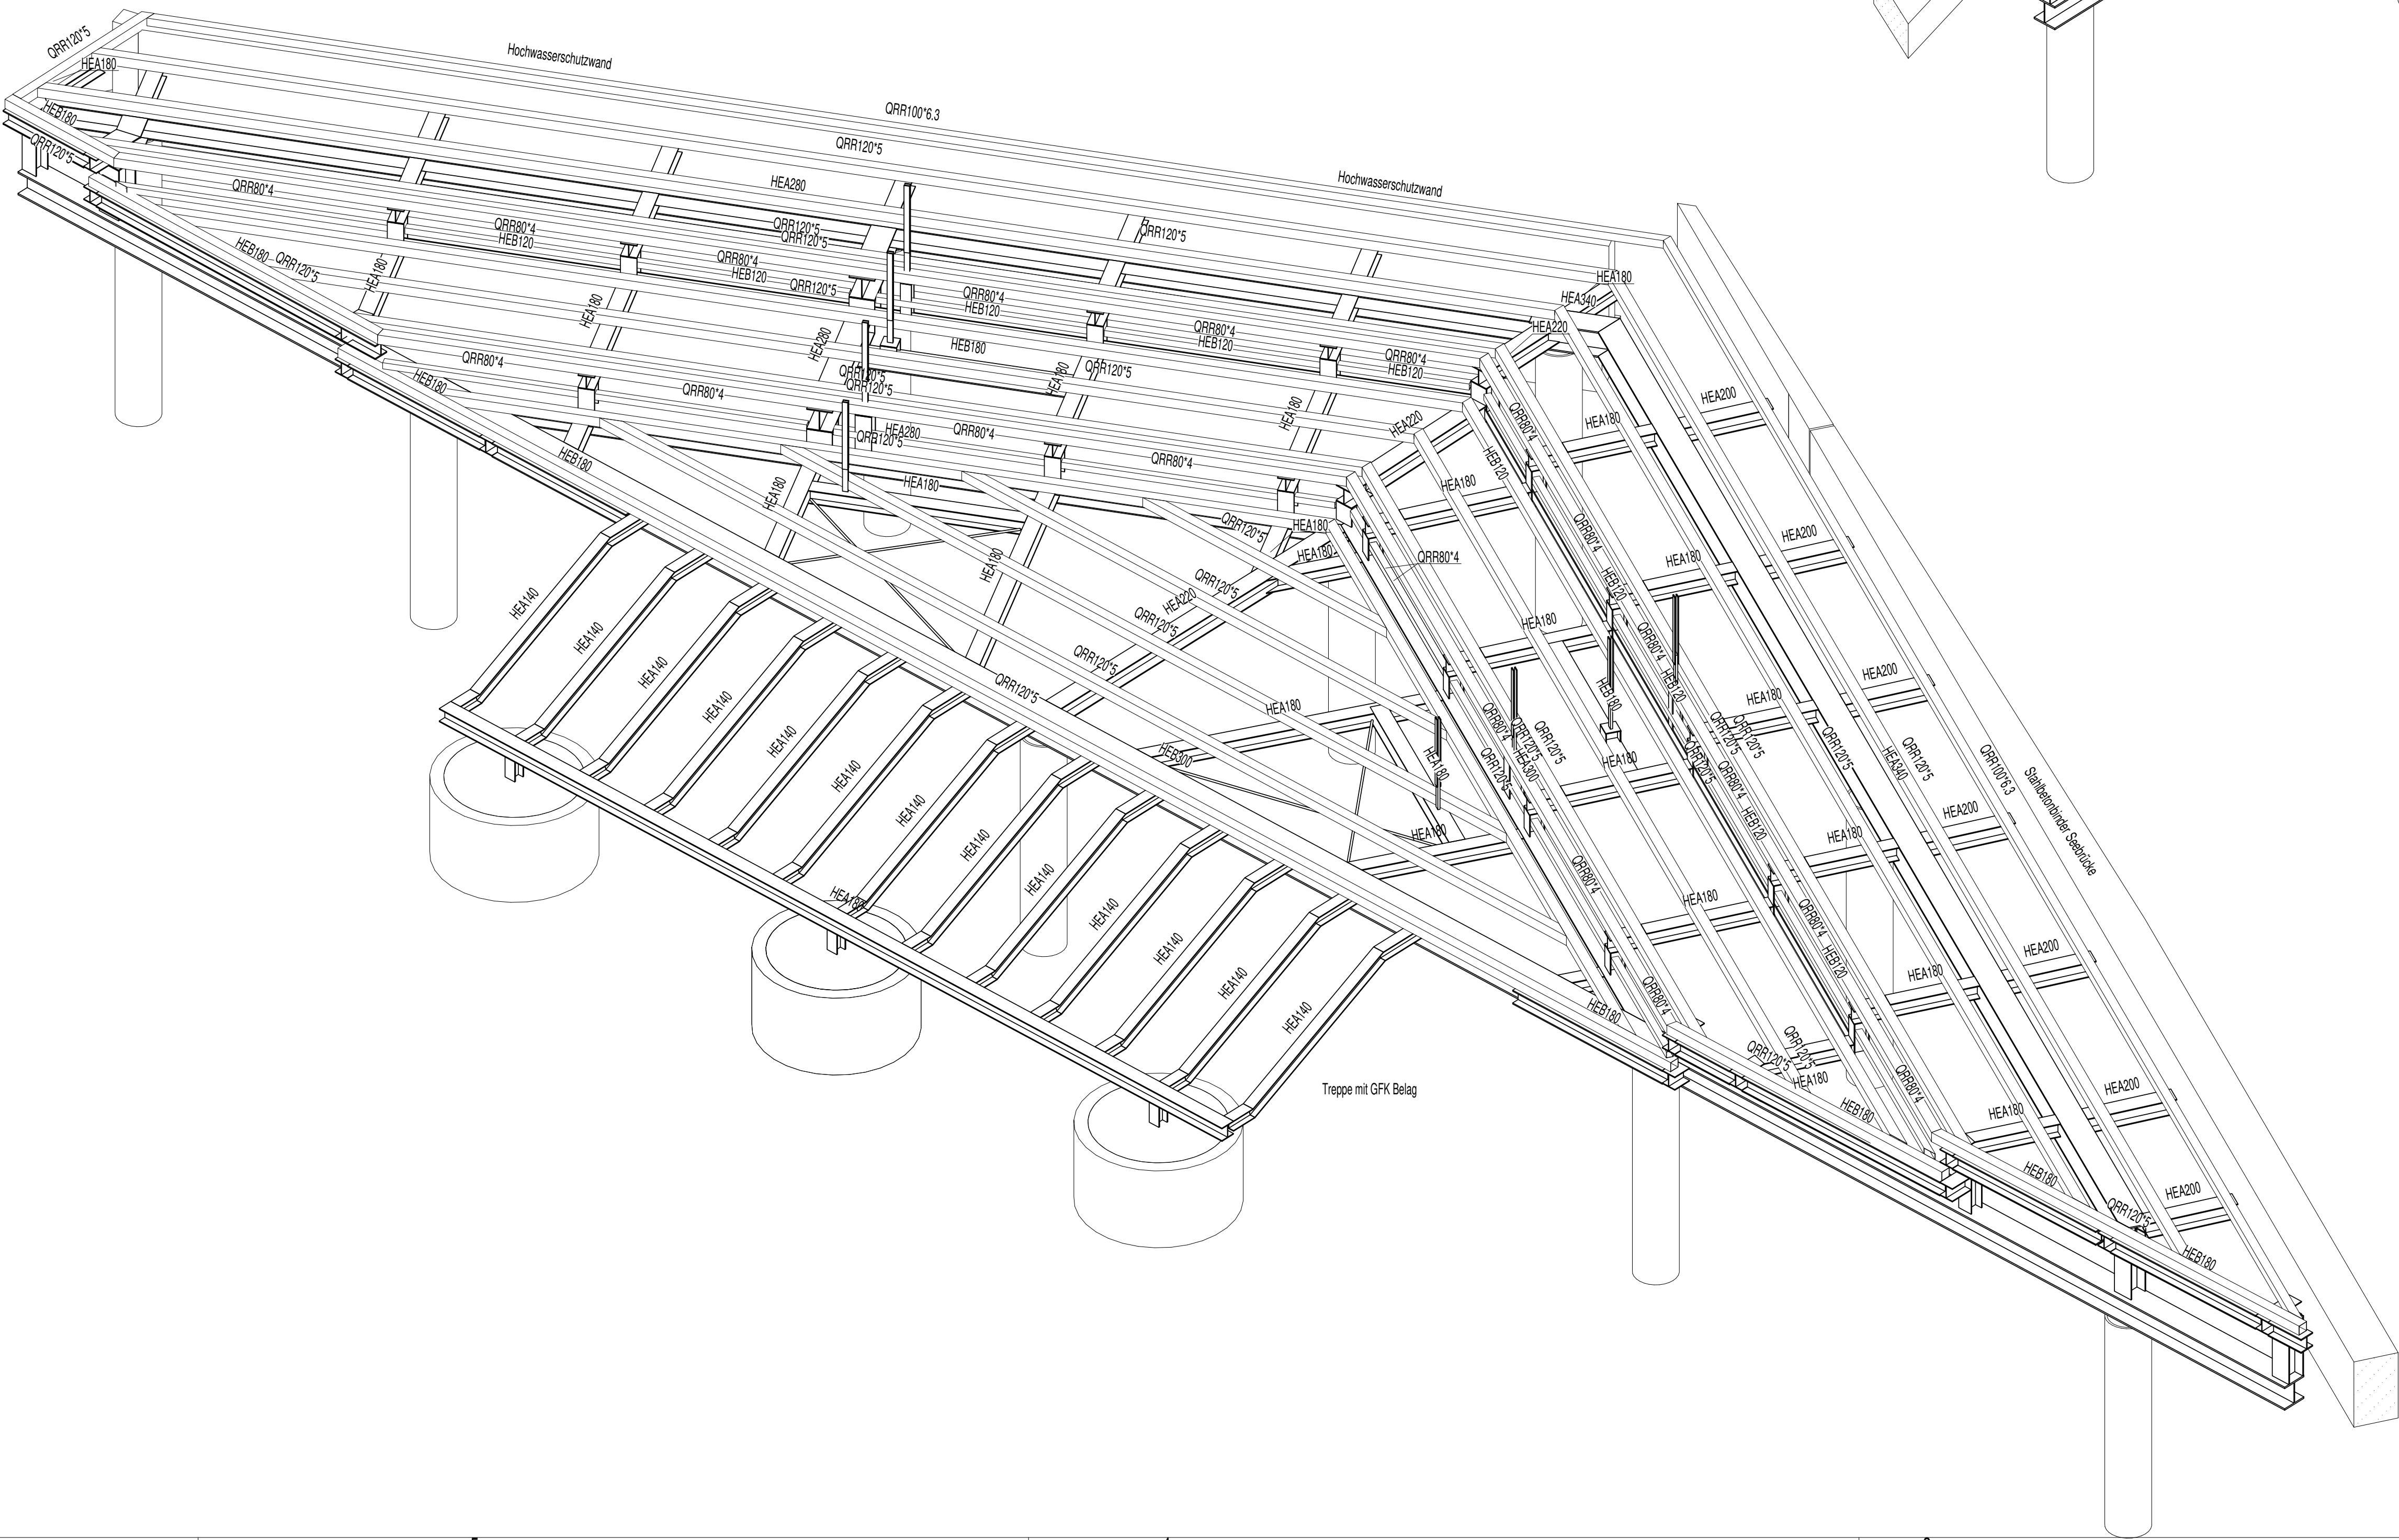

ISO 03
Quadratrohre ausgeblendet

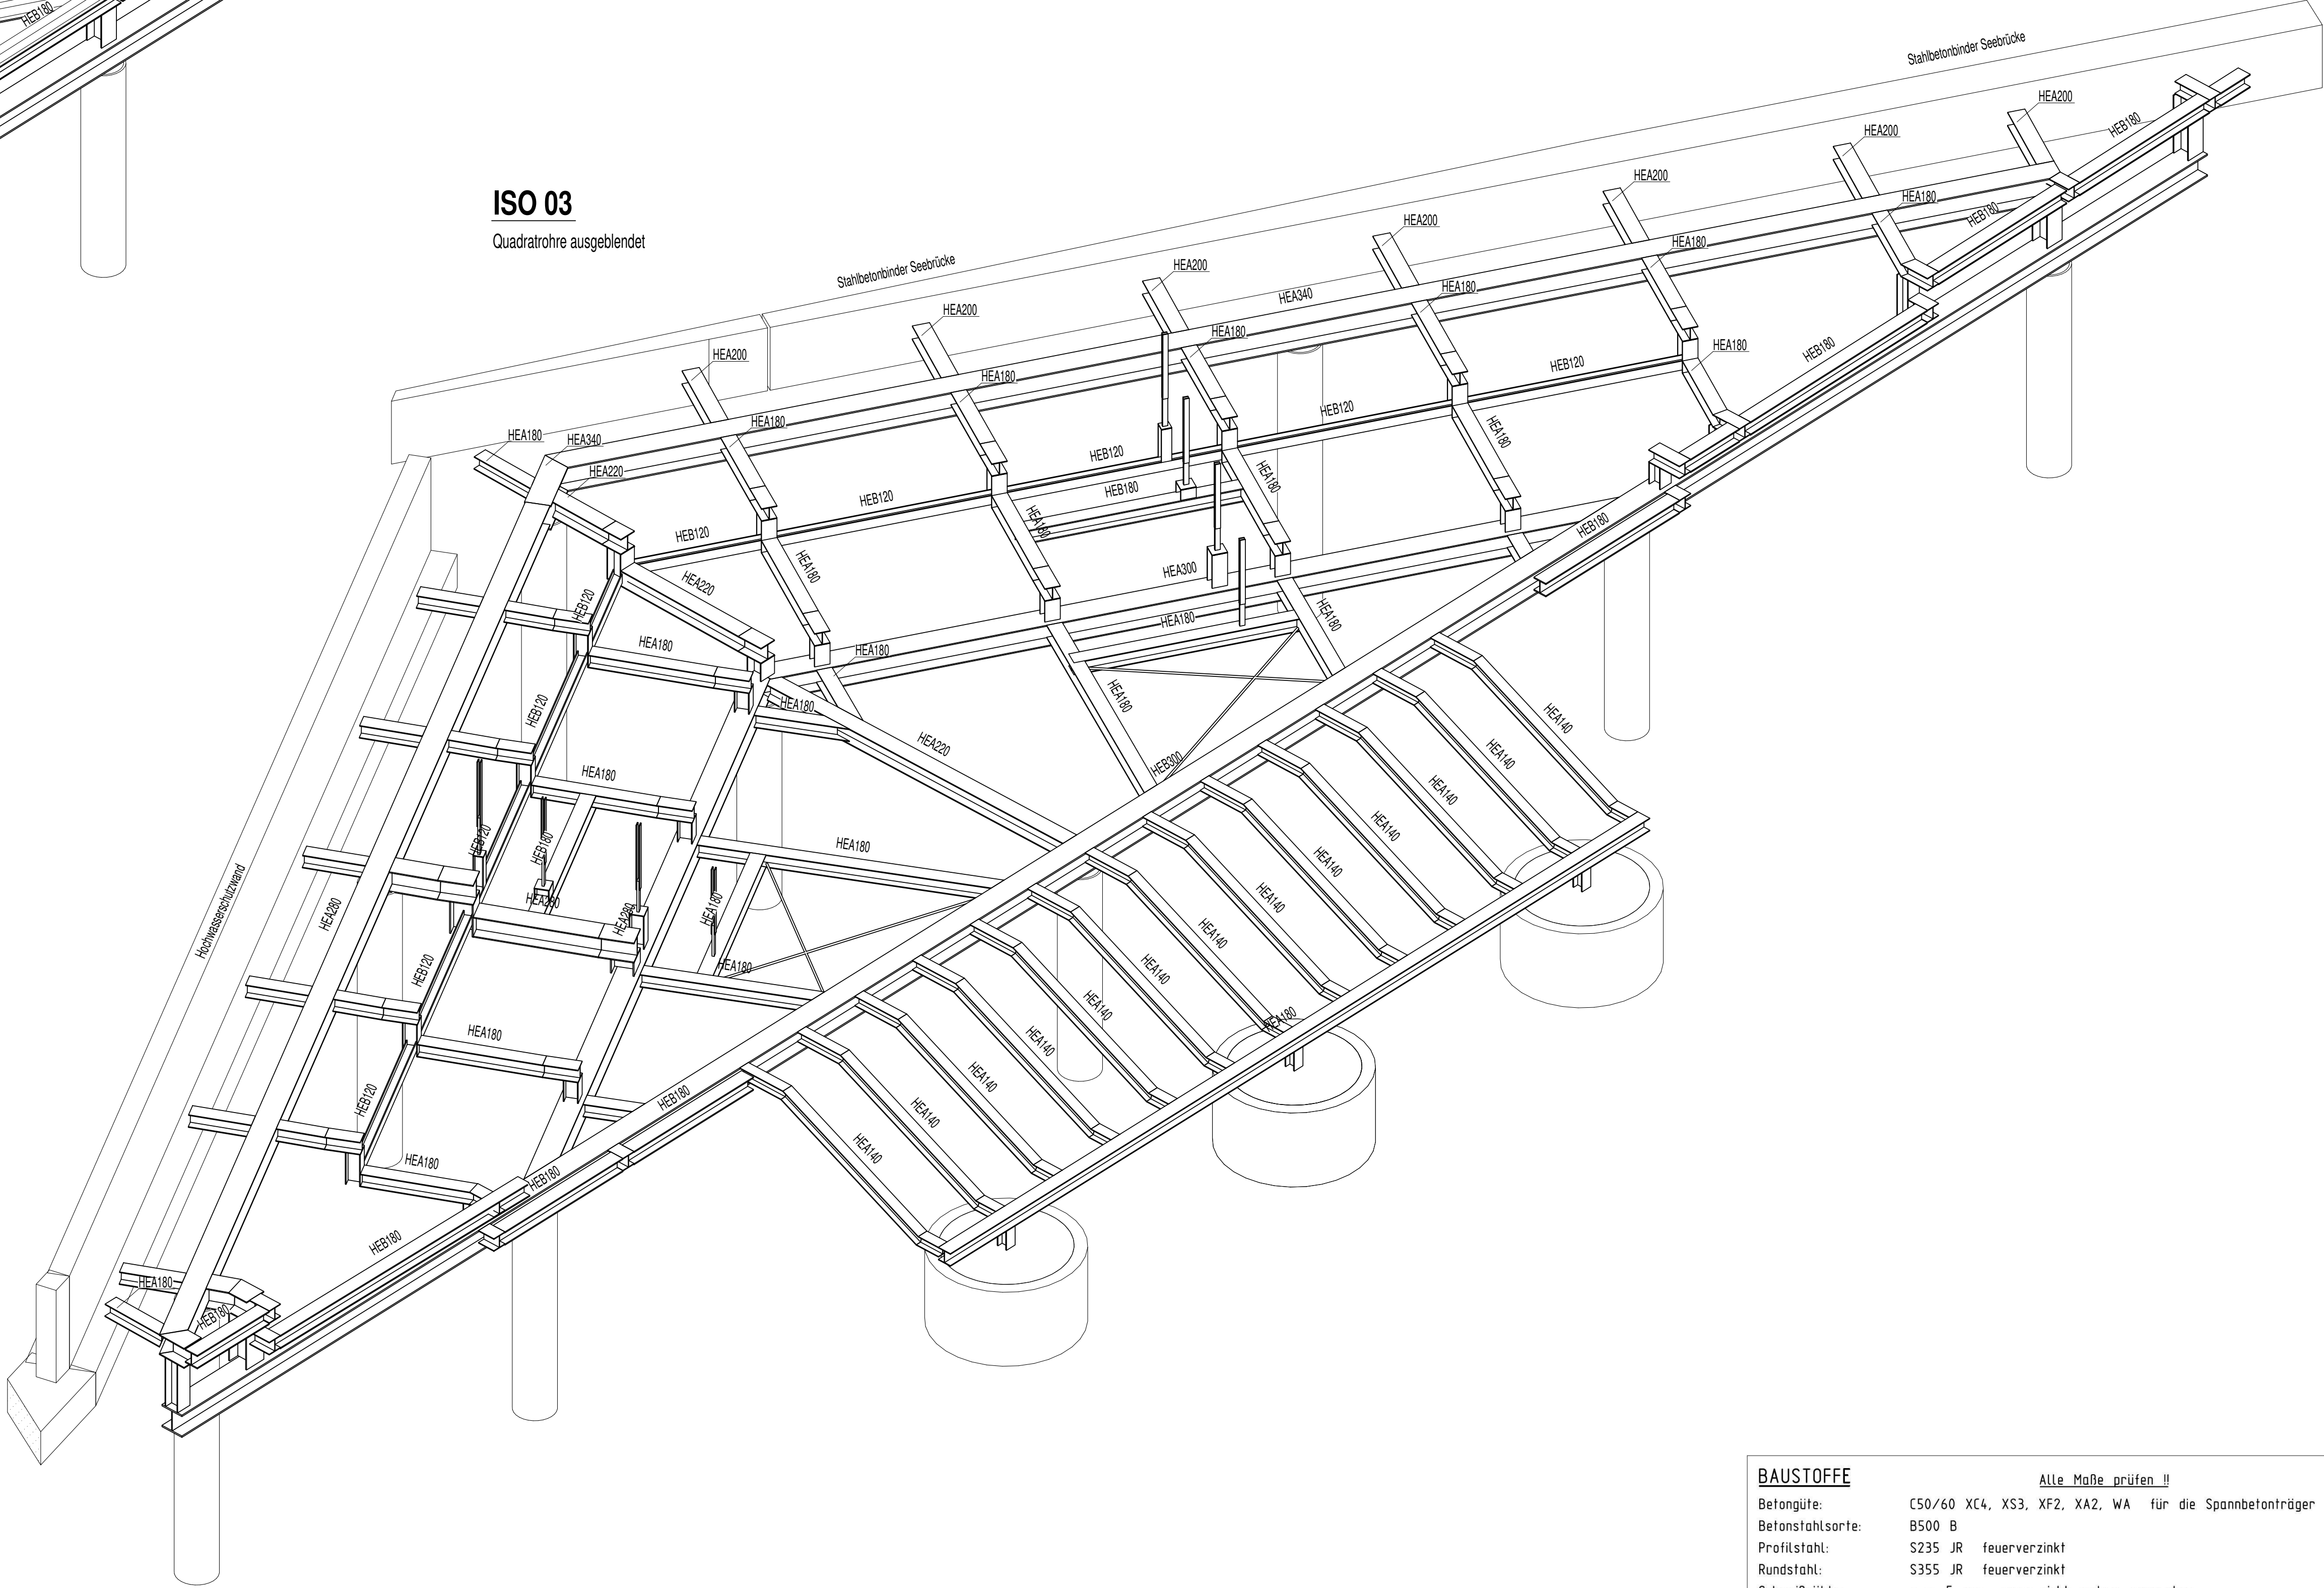

BAUSTOFFE		Alle Maße prüfen !!
Betongüte:	C50/60 XC4, XS3, XF2, XA2, WA	für die Spannbetonträger
Betonstahlsorte:	B500 B	
Profilstahl:	S235 JR feuerverzinkt	
Rundstahl:	S355 JR feuerverzinkt	
Schweißnähte:	a ≥ 5 mm wenn nicht anders angegeben	
Laubholz:	D70 Bongossi	
	Fertigteile	Colenberg Compactliger S65

Bohrungen in Stahlträger müssen beachtet werden!
Schwerter inkl. Sonderbauteile und Geländer s. Detailpläne!

Seebücke Haffkrug, Gemeinde Scharbeutz

1	2	3	4	5	6	7	8	9	10
Projekt	Leitungsplan	Planänderung	Element	Bauzeit	Planort	Plannummer	Druck/Verfahren/Projektanmerk.	Index	
SBH	5	KV	E01	SZ	KOP	001	X	FA	0

Freigabe Prüfer: . . .



**Gemeinde
Scharbeutz**

Der Tourismus-Service Scharbeutz
Am Bürgerhaus 2
23863 Scharbeutz
Tel: 04503 7709-130
Fax: 04503 7709-81
<http://www.Gemeinde-Scharbeutz.de>

18.05.2022 Maßstab: 1/xx, 1/xx Bearb: VI, Fr, Ze Zeich: WA int. Plan-Nr.: -

LPH 5 Ausführungsplan
Stahlkonstruktion
Strandzugang

Gemeinde Scharbeutz
Seebücke Haffkrug

Planstand zur Ausschreibung vom 18.05.2022

