


[illegible]


Quadratrohre ausgeblendet

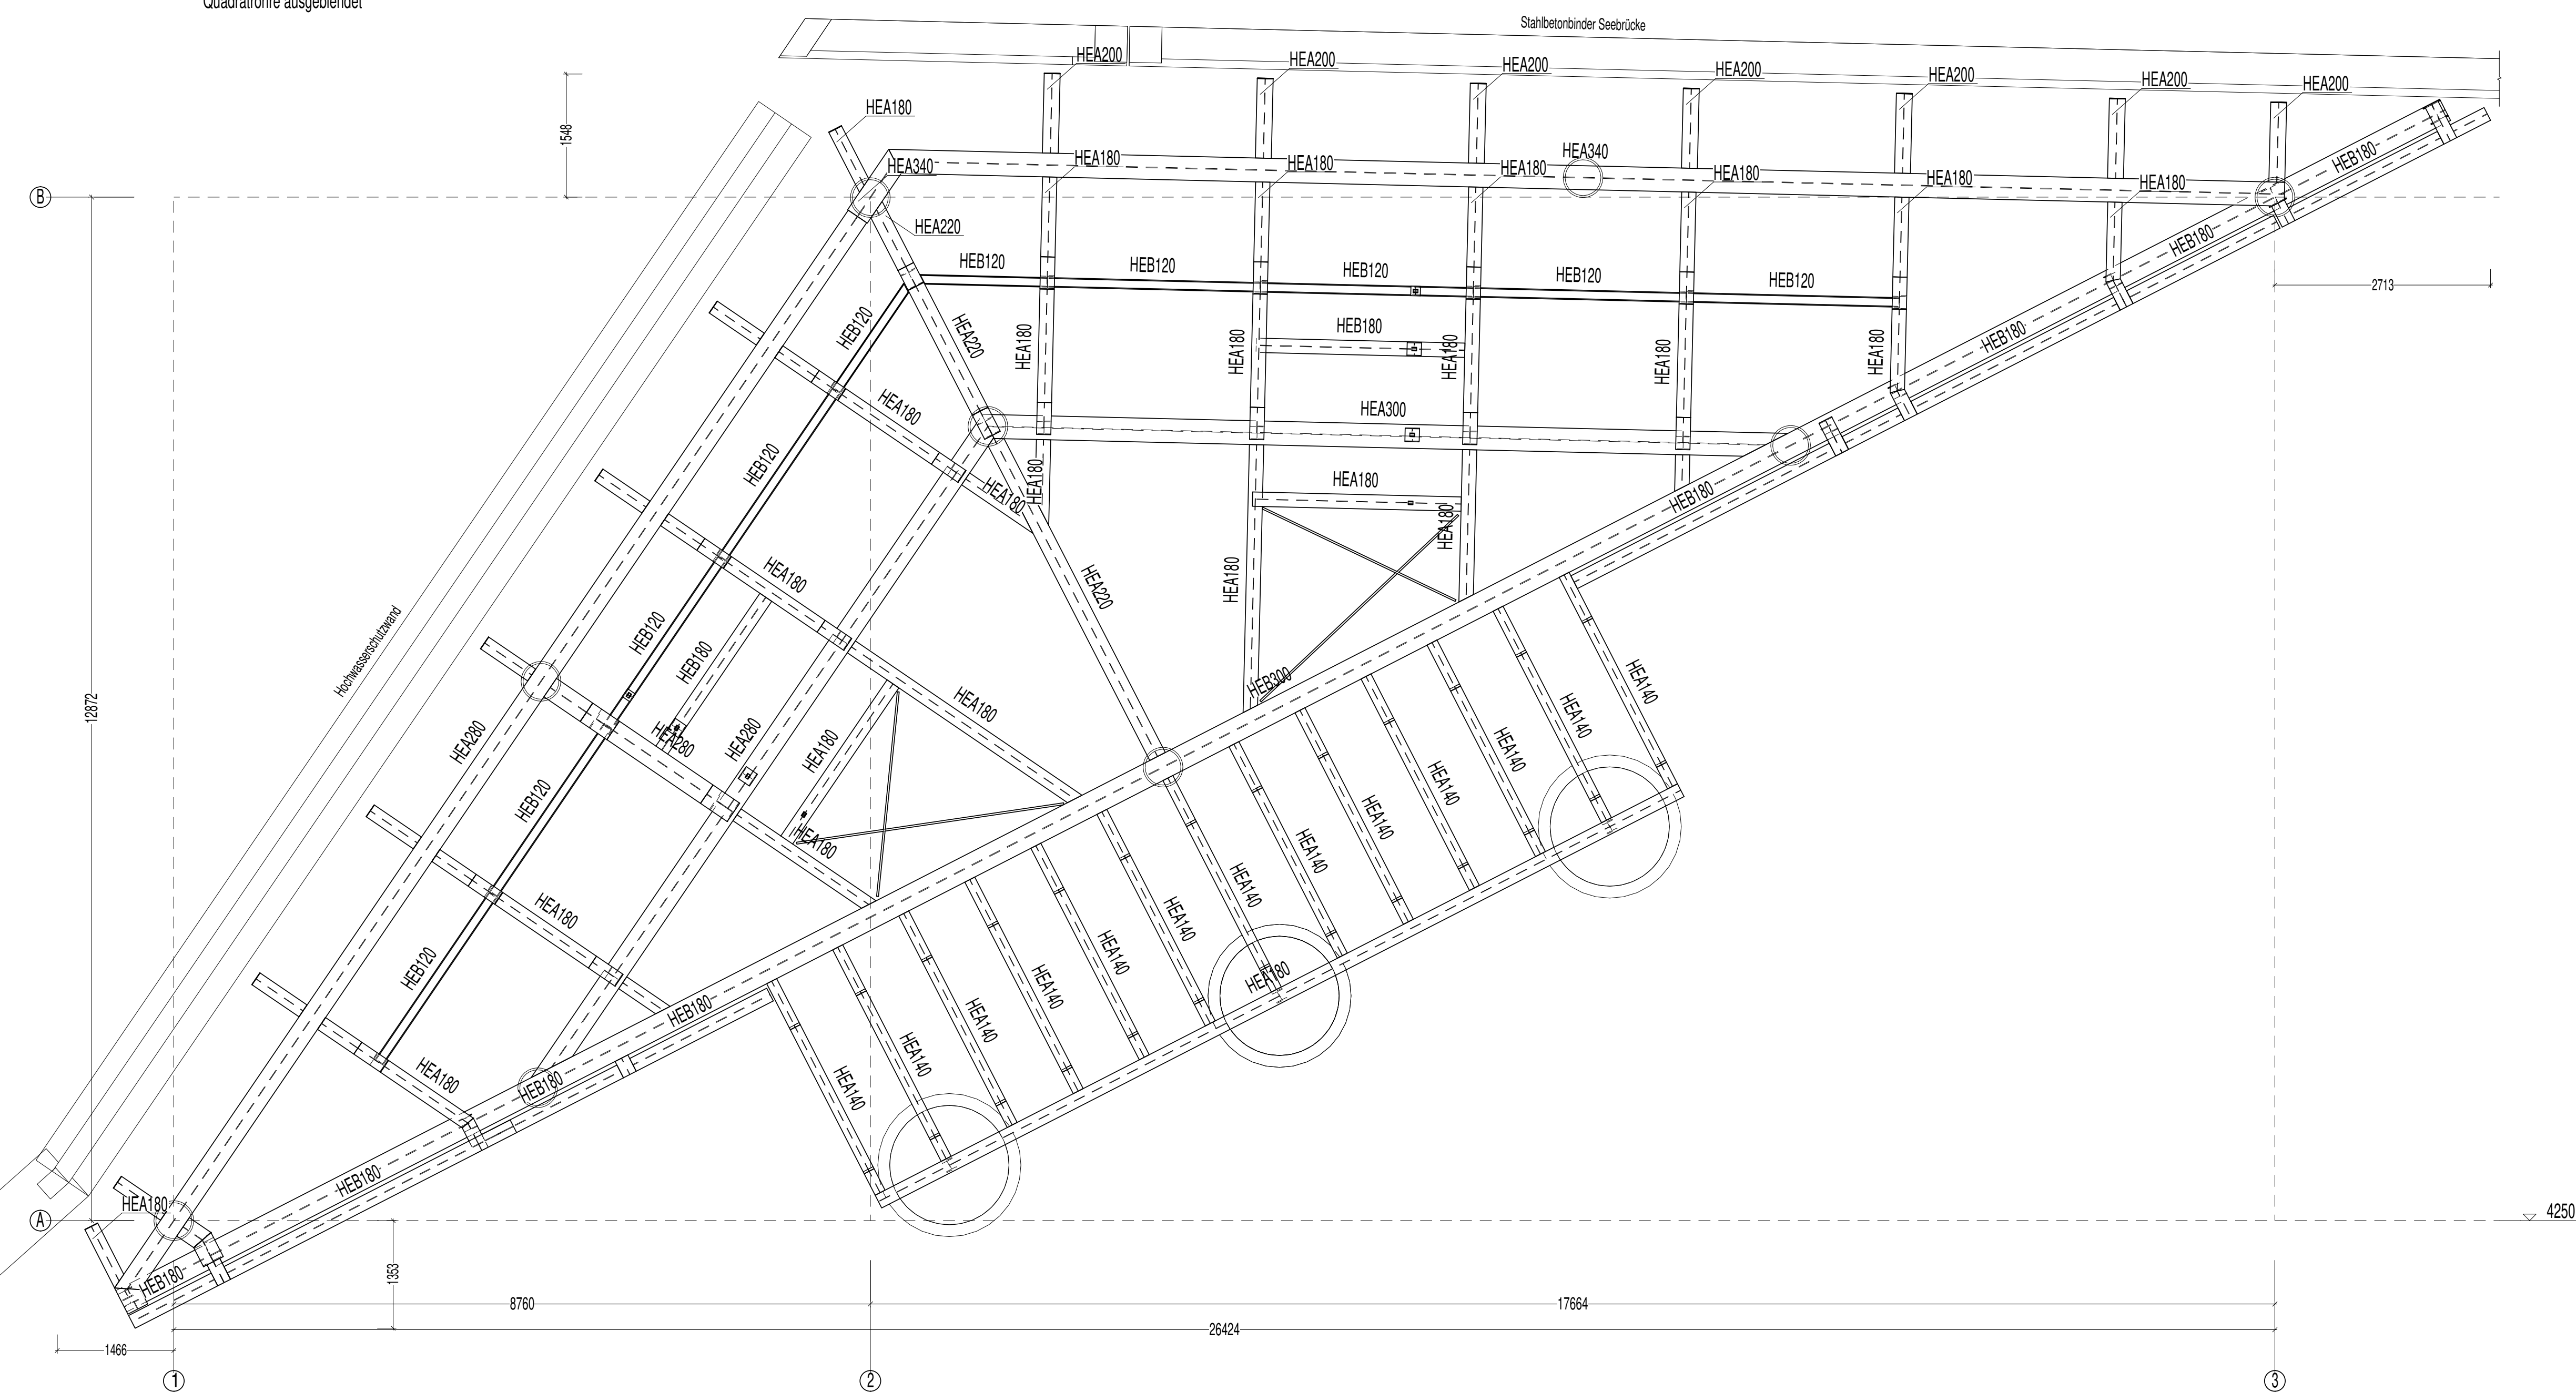

BAUSTOFFE		Alle Maße prüfen !!	
Betonsteine	C50/60 XC4, XS3, XF2, XA2	Ma	Für die Spannbetondeckung
Betonstahlstäbe:	B500 B		
St335 JR	feuerverzinkt		
Rundstahl:	S355 JR	feuerverzinkt	
Stahlfachziegel:	a ≥ 5 mm	wenn nicht anders angegeben	
Laubholz:	D70 Bongossi		
	Fertigteile		Calenberg Compactlight S65
Bohrungen in Stahlträgern müssen behältend werden! Schwerer inkl. Sonderabfälle und Gefährdungsplan, Detailplan			

Seebrücke Haffkrug, Gemeinde Scharbeutz									
1	2	3	4	5	6	7	8	9	10
Projekt	Leistungsphase	Planungssteller	Exe	Baujahr	Planjahr	Plan-Nummer	Drecks/Vorhaben-Sub-Plan	Freigegeben/nach	Index
SBH	5	KV	E01	SZ	KOP	002	X	FA	0

Freigabe Prüfer: . . .

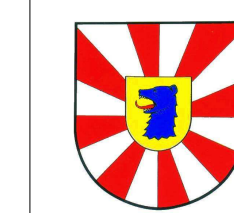

 **Gemeinde
Scharbeutz**

Der Tourismus-Service Scharbeutz
Am Bürgerhaus 2
23683 Scharbeutz
Tel: 04503 / 7709-130
Fax: 04503 / 7709-87
<http://www.Gemeinde-Scharbeutz.de>

18.05.2022	Maßstab: 1/50	Bearb: Vi, Fre, Ze	Zeich: WA	int. Plan-Nr.: -
------------	---------------	--------------------	-----------	------------------

**LPH 5 Ausführungsplan
Stahlkonstruktion
Strandzugang**

**Gemeinde Scharbeutz
Seebrücke Haffkrug**

Planstand zur Ausschreibung vom 18.05.2022