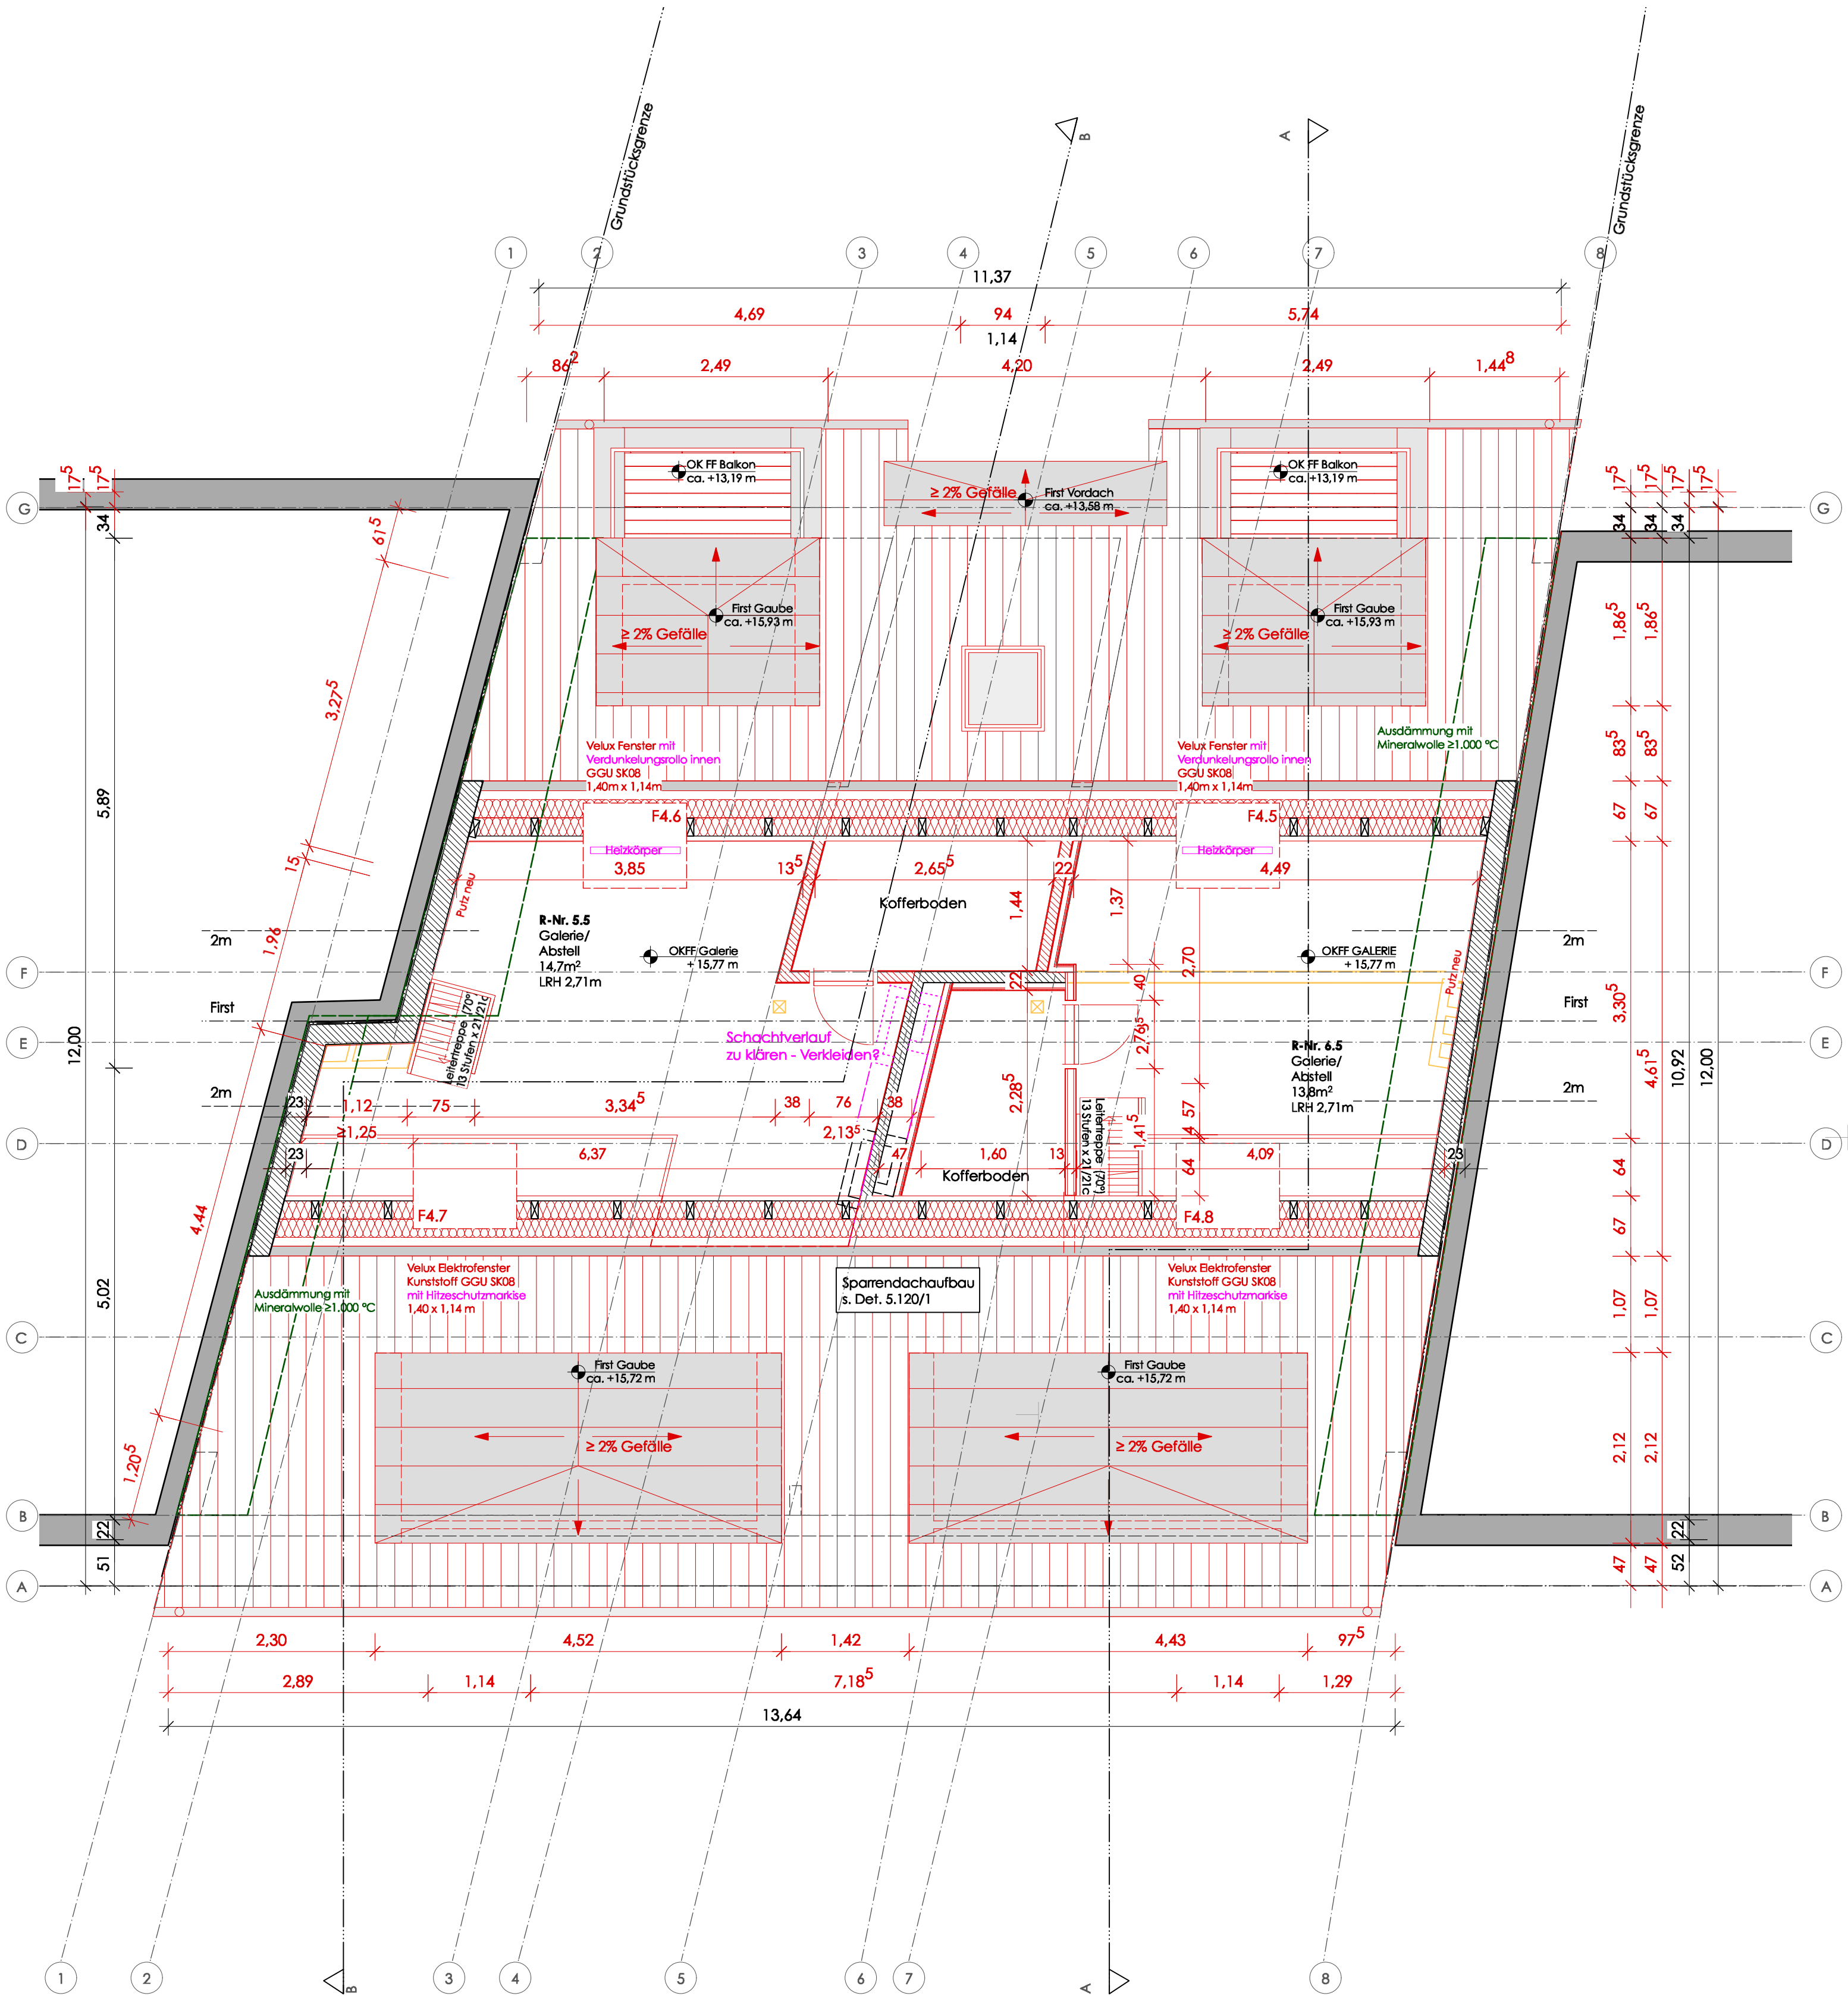


Legende	
	Bestand
	Neu
	Abbruch

VORABZUG Ausführungsplanung

02	Steigleiter neu; Abriss Schornsteine; Breite Innentüren	16.08.2022	AW
01	Bemaßung	24.06.2022	AW
INDEX	ART DER ÄNDERUNG	DATUM	GEZ.

Ostermann Architekten

Lange Reihe 101
20099 Hamburg
Telefon 040 - 430 80 18
mail@ostermann-architekten.de

ZEICHNUNG

Grundriss Galerie

DATENAME

WMA_4.150-02_GR Galerie_220816.pdf

PROJEKT

**Dachgeschossausbau, Balkone & Dämmung
Wandsbeker Marktstr. 115, 22041Hamburg**

BAUHERRIN

Wittlinger Immobilien GmbH & Co.KG
Lübecker Tordamm 1-3, 20099 Hamburg

DATUM

GEZ.

16.08.2022

AW

MASSSTAB

FORMAT

1:50

A2

PLANNUMMER

INDEX

WMA

4.150

-02

± 0,00 = Fertig Fußboden, Erdgeschoss

Alle Maße sind vor Ort zu prüfen. Nur gültig in Verbindung mit der geprüften Statik. Angaben zur Konstruktion und zur Funktion sind vom Auftragnehmer verantwortlich zu prüfen. Unstimmigkeiten sind der Bauleitung anzuzeigen.