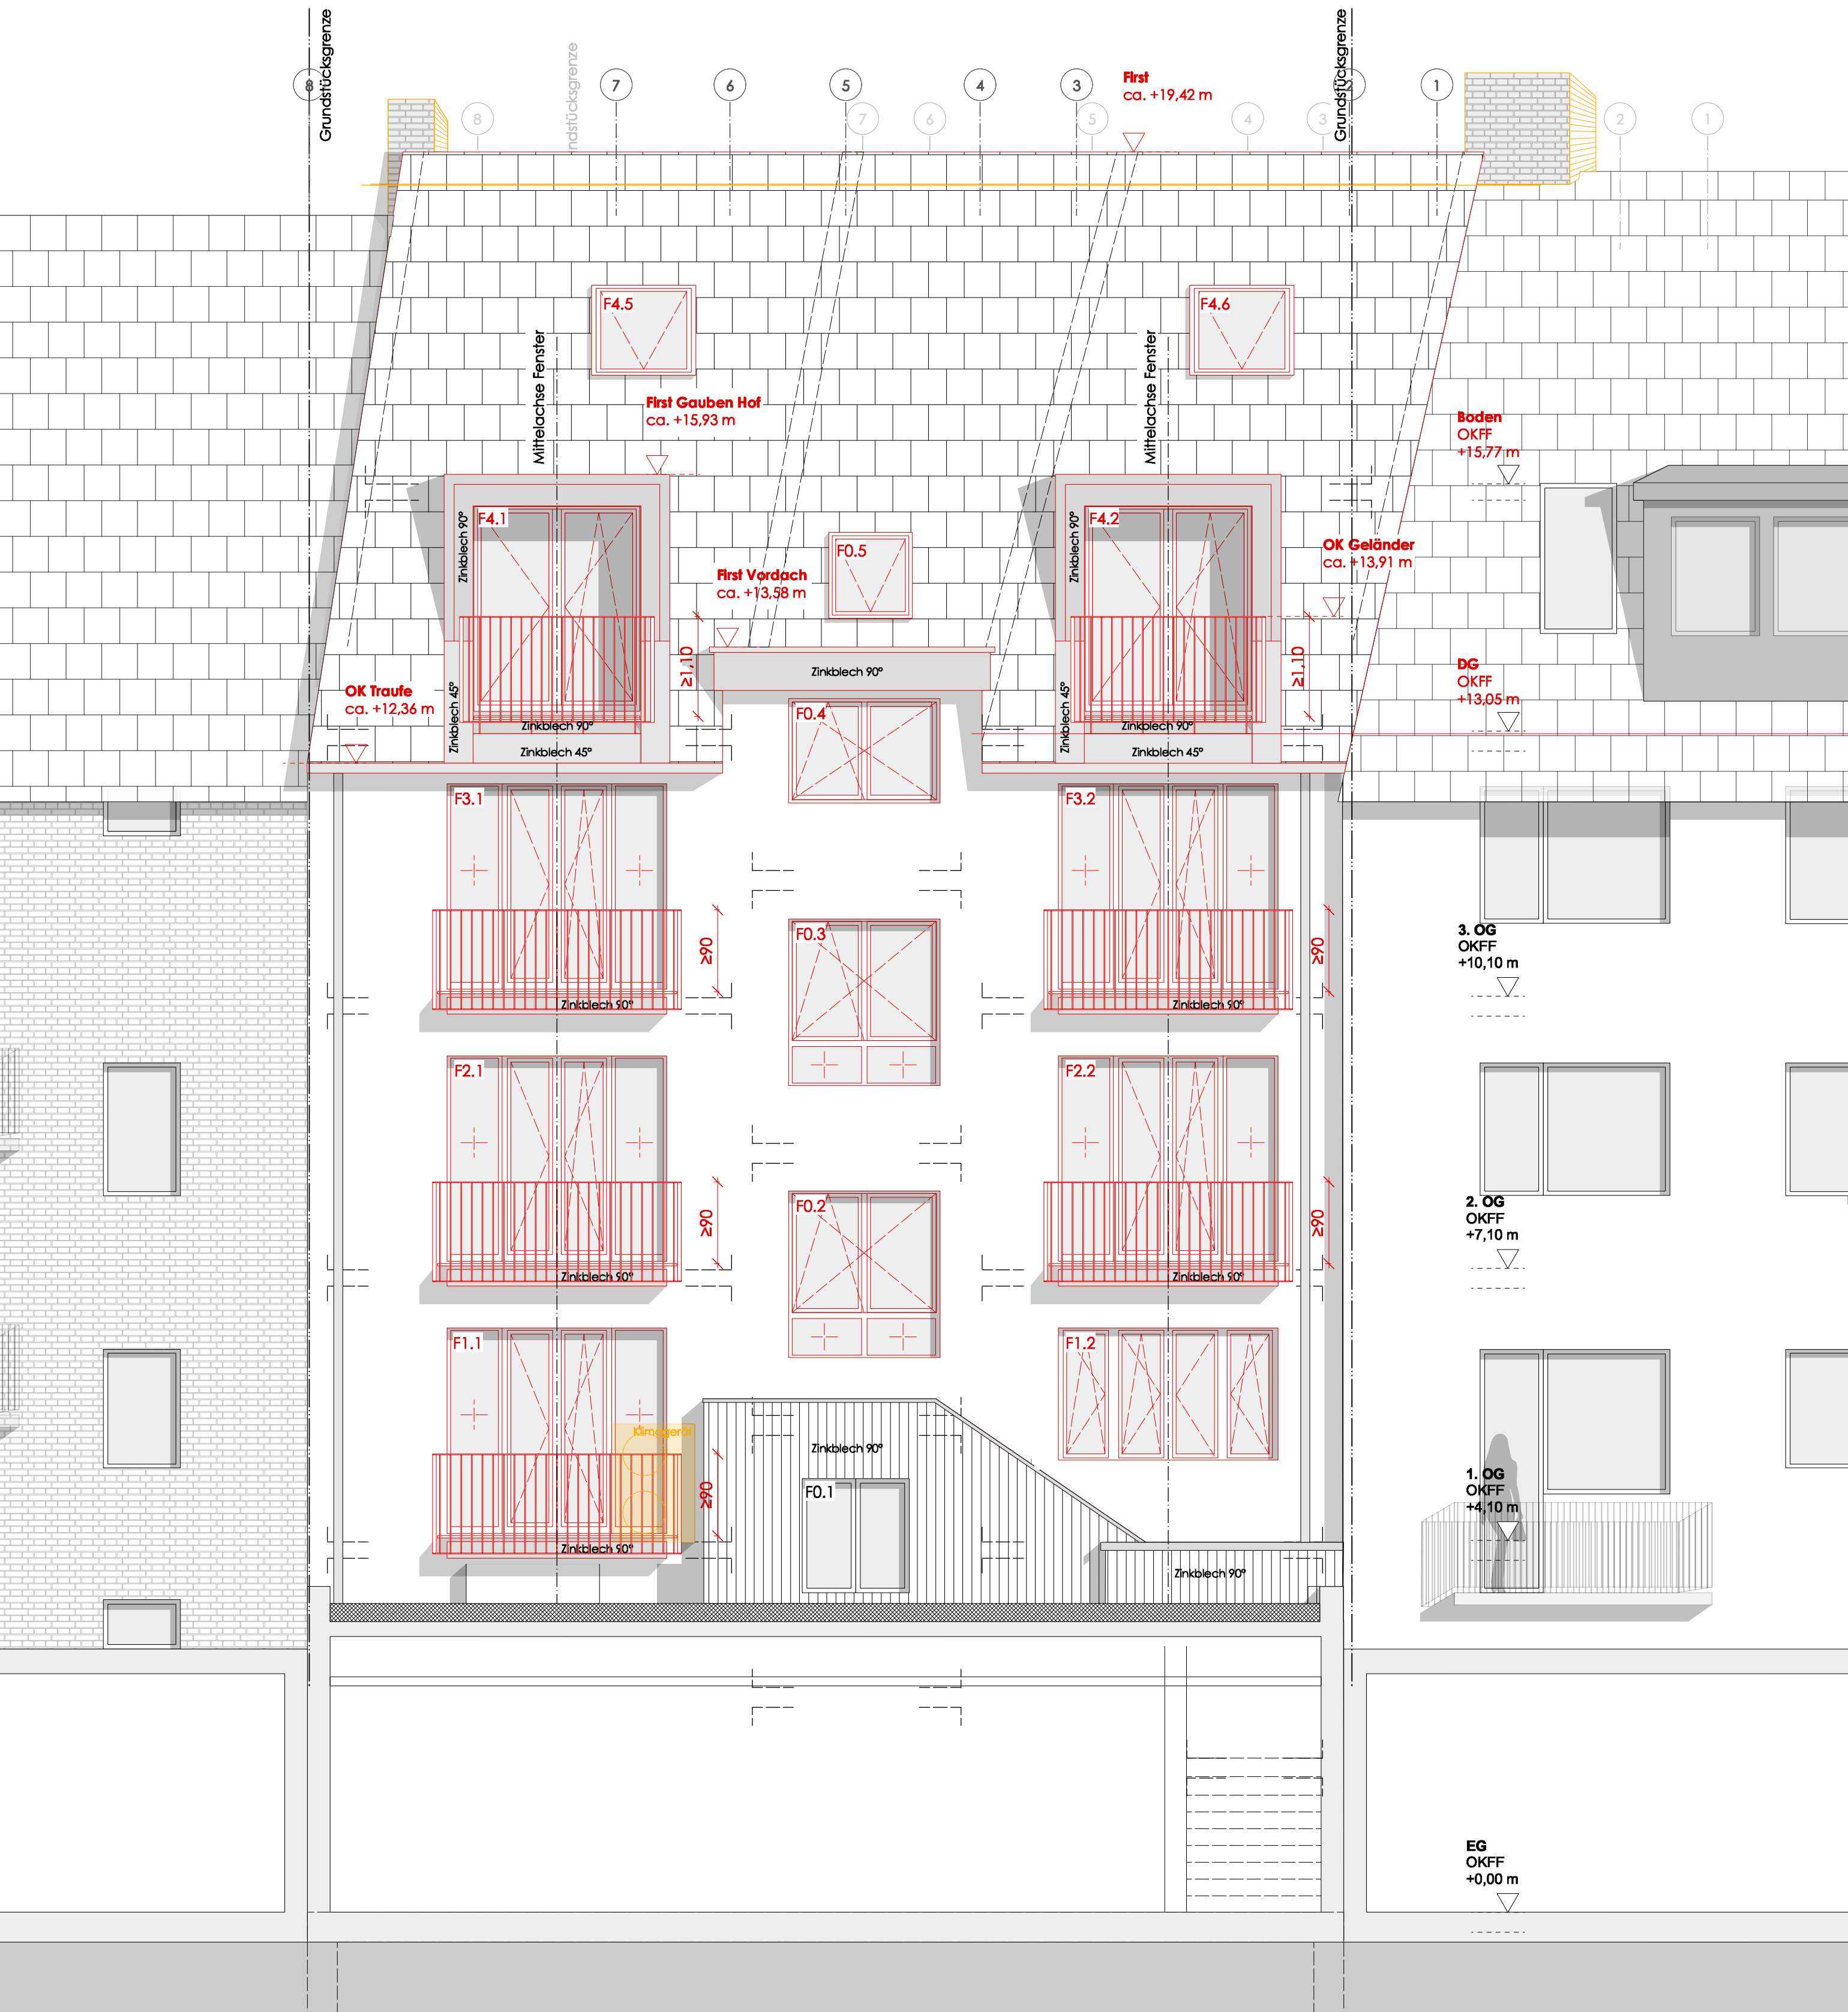


Legende	
	Bestand
	Neu
	Abbruch

VORABZUG Ausführungsplanung

01	1.-3.OG: Balkone 2,50m; Fenster bodentief; DG: Balkon in Dach integriert; Gaubenwange gekürzt; Fensternummern; Achsen ergänzt; Aufteilung Fenster TRH; Abriss Schornsteine	16.08.2022	AW
INDEX	ART DER ÄNDERUNG	DATUM	GEZ.

± 0,00 = Fertig Fußboden, Erdgeschoss

Alle Maße sind vor Ort zu prüfen. Nur gültig in Verbindung mit der geprüften Statik. Angaben zur Konstruktion und zur Funktion sind vom Auftragnehmer verantwortlich zu prüfen. Unstimmigkeiten sind der Bauleitung anzuzeigen.

Ostermann Architekten Lange Reihe 101 20099 Hamburg Telefon 040 - 430 80 18 mail@ostermann-architekten.de	ZEICHNUNG	Hofansicht	DATUM	GEZ.
	DATEINAME	WMA_4.320-01_AN Hof_220816.pdf	16.08.2022	AW
	PROJEKT	Dachgeschossausbau, Balkone & Dämmung Wandbeker Marktstr. 115, 22041Hamburg	MASSSTAB	FORMAT
	BAUHERREN	Wittlinger Immobilien GmbH & Co.KG Lübecker Tordamm 1-3, 20099 Hamburg	1:50	A2
			PLANNUMMER	INDEX
			WMA 4.320	-01