


Hallenwand-01
Hallenwand-01.01

Wandtyp:
Gewicht: 599,301 kg

Lagerplatz:
Trailer:

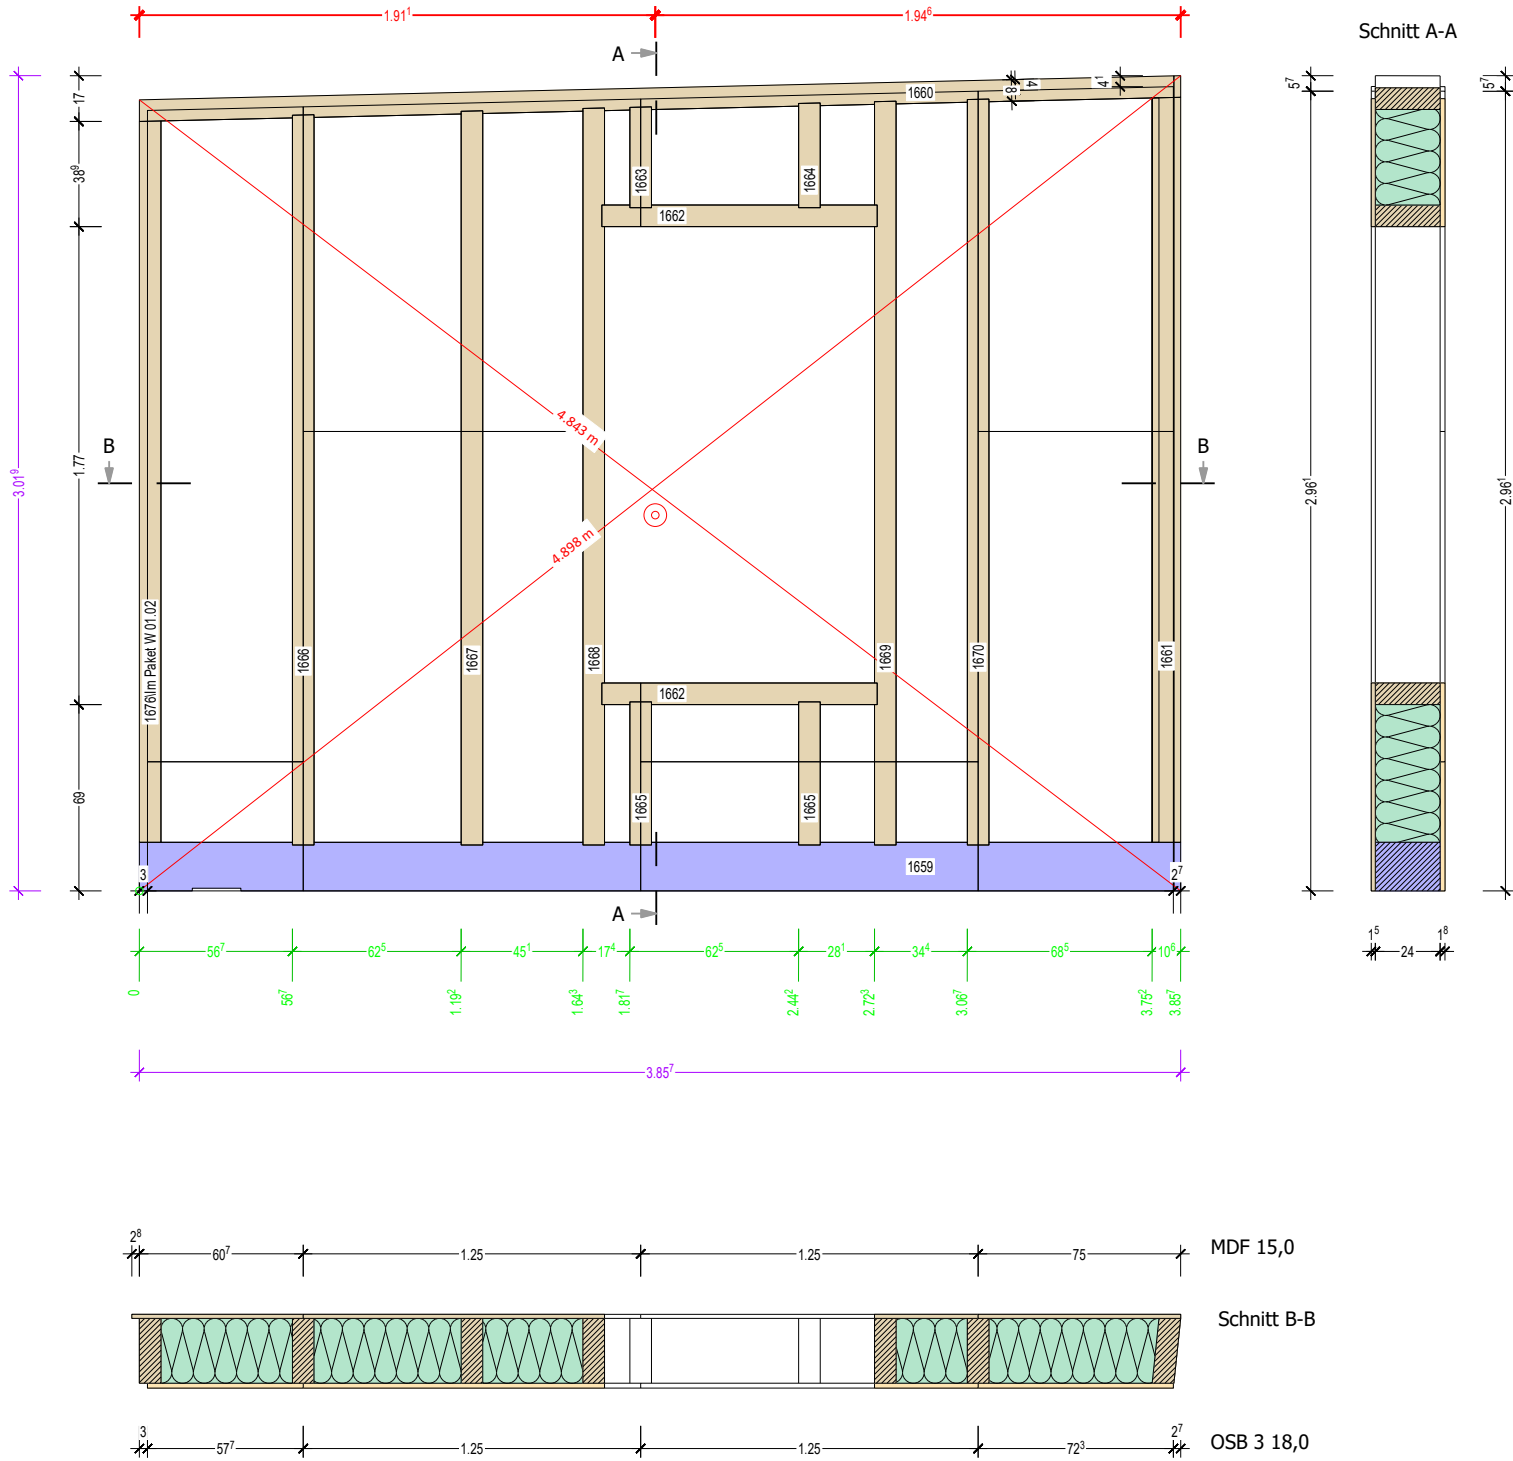

holzliste-wandpläne(a3)

Nr. PL	Material	Name	STK	B	H	L
1659	GL 24 Nsi	Schwelle	1	18.0	24.0	3.857
1660	KVH Fichte	Rähm	1	8.0	24.0	3.860
1676	KVH Fichte	Randstiel	1	8.0	24.0	2.671
1661	KVH Fichte	Randstiel	1	8.0	25.0	2.759
1662	KVH Fichte	Riegel	2	8.0	24.0	1.020
1663	KVH Fichte	Stiel	1	8.0	24.0	0.373
1664	KVH Fichte	Stiel	1	8.0	24.0	0.388
1665	KVH Fichte	Stiel	2	8.0	24.0	0.530
1666	KVH Fichte	Stiel	1	8.0	24.0	2.704
1667	KVH Fichte	Stiel	1	8.0	24.0	2.719
1668	KVH Fichte	Stiel	1	8.0	24.0	2.729
1669	KVH Fichte	Stiel	1	8.0	24.0	2.754
1670	KVH Fichte	Stiel	1	8.0	24.0	2.762

15

Lage	Material	Hersteller	Hinweise/Prüfung
0	KVH 240er		-Rahmenabmessung -Winkligkeit
1	OSB/3 18mm	EGGER	- 64er Klammer e=70mm - Vollständig verklammert - Überstände/Rückschnitte kontrollieren - Stöße mit Sicrali verkleben - Waagerechte Stöße hinterlegt (!)
0	Miwo Steinwolle 240mm	Rockwool	- Dichte 57 kg/m³ (Wandelemente) - Dichte mit Messzylinder messen und dokumentieren
-1	MDF 15mm	EGGER DHF	- 50er Klammern e=150mm - Vollständig verklammert - Überstände kontrollieren - Stöße ggf. mit Wigluv abkleben

Hallenwand-01.01

08.10.2022

Bauvorhaben:
Neubau Schule


Proj.-Nr.: 2021151
Bearbeiter: L.Greiser

Kunde:
Waldorfschule Bargtheide
Alte Landstr. 89 f
Bargtheide

STAMER ZIMMEREI

Hallenwand-01
Hallenwand-01.01

Wandtyp:
Gewicht: 599,301 kg

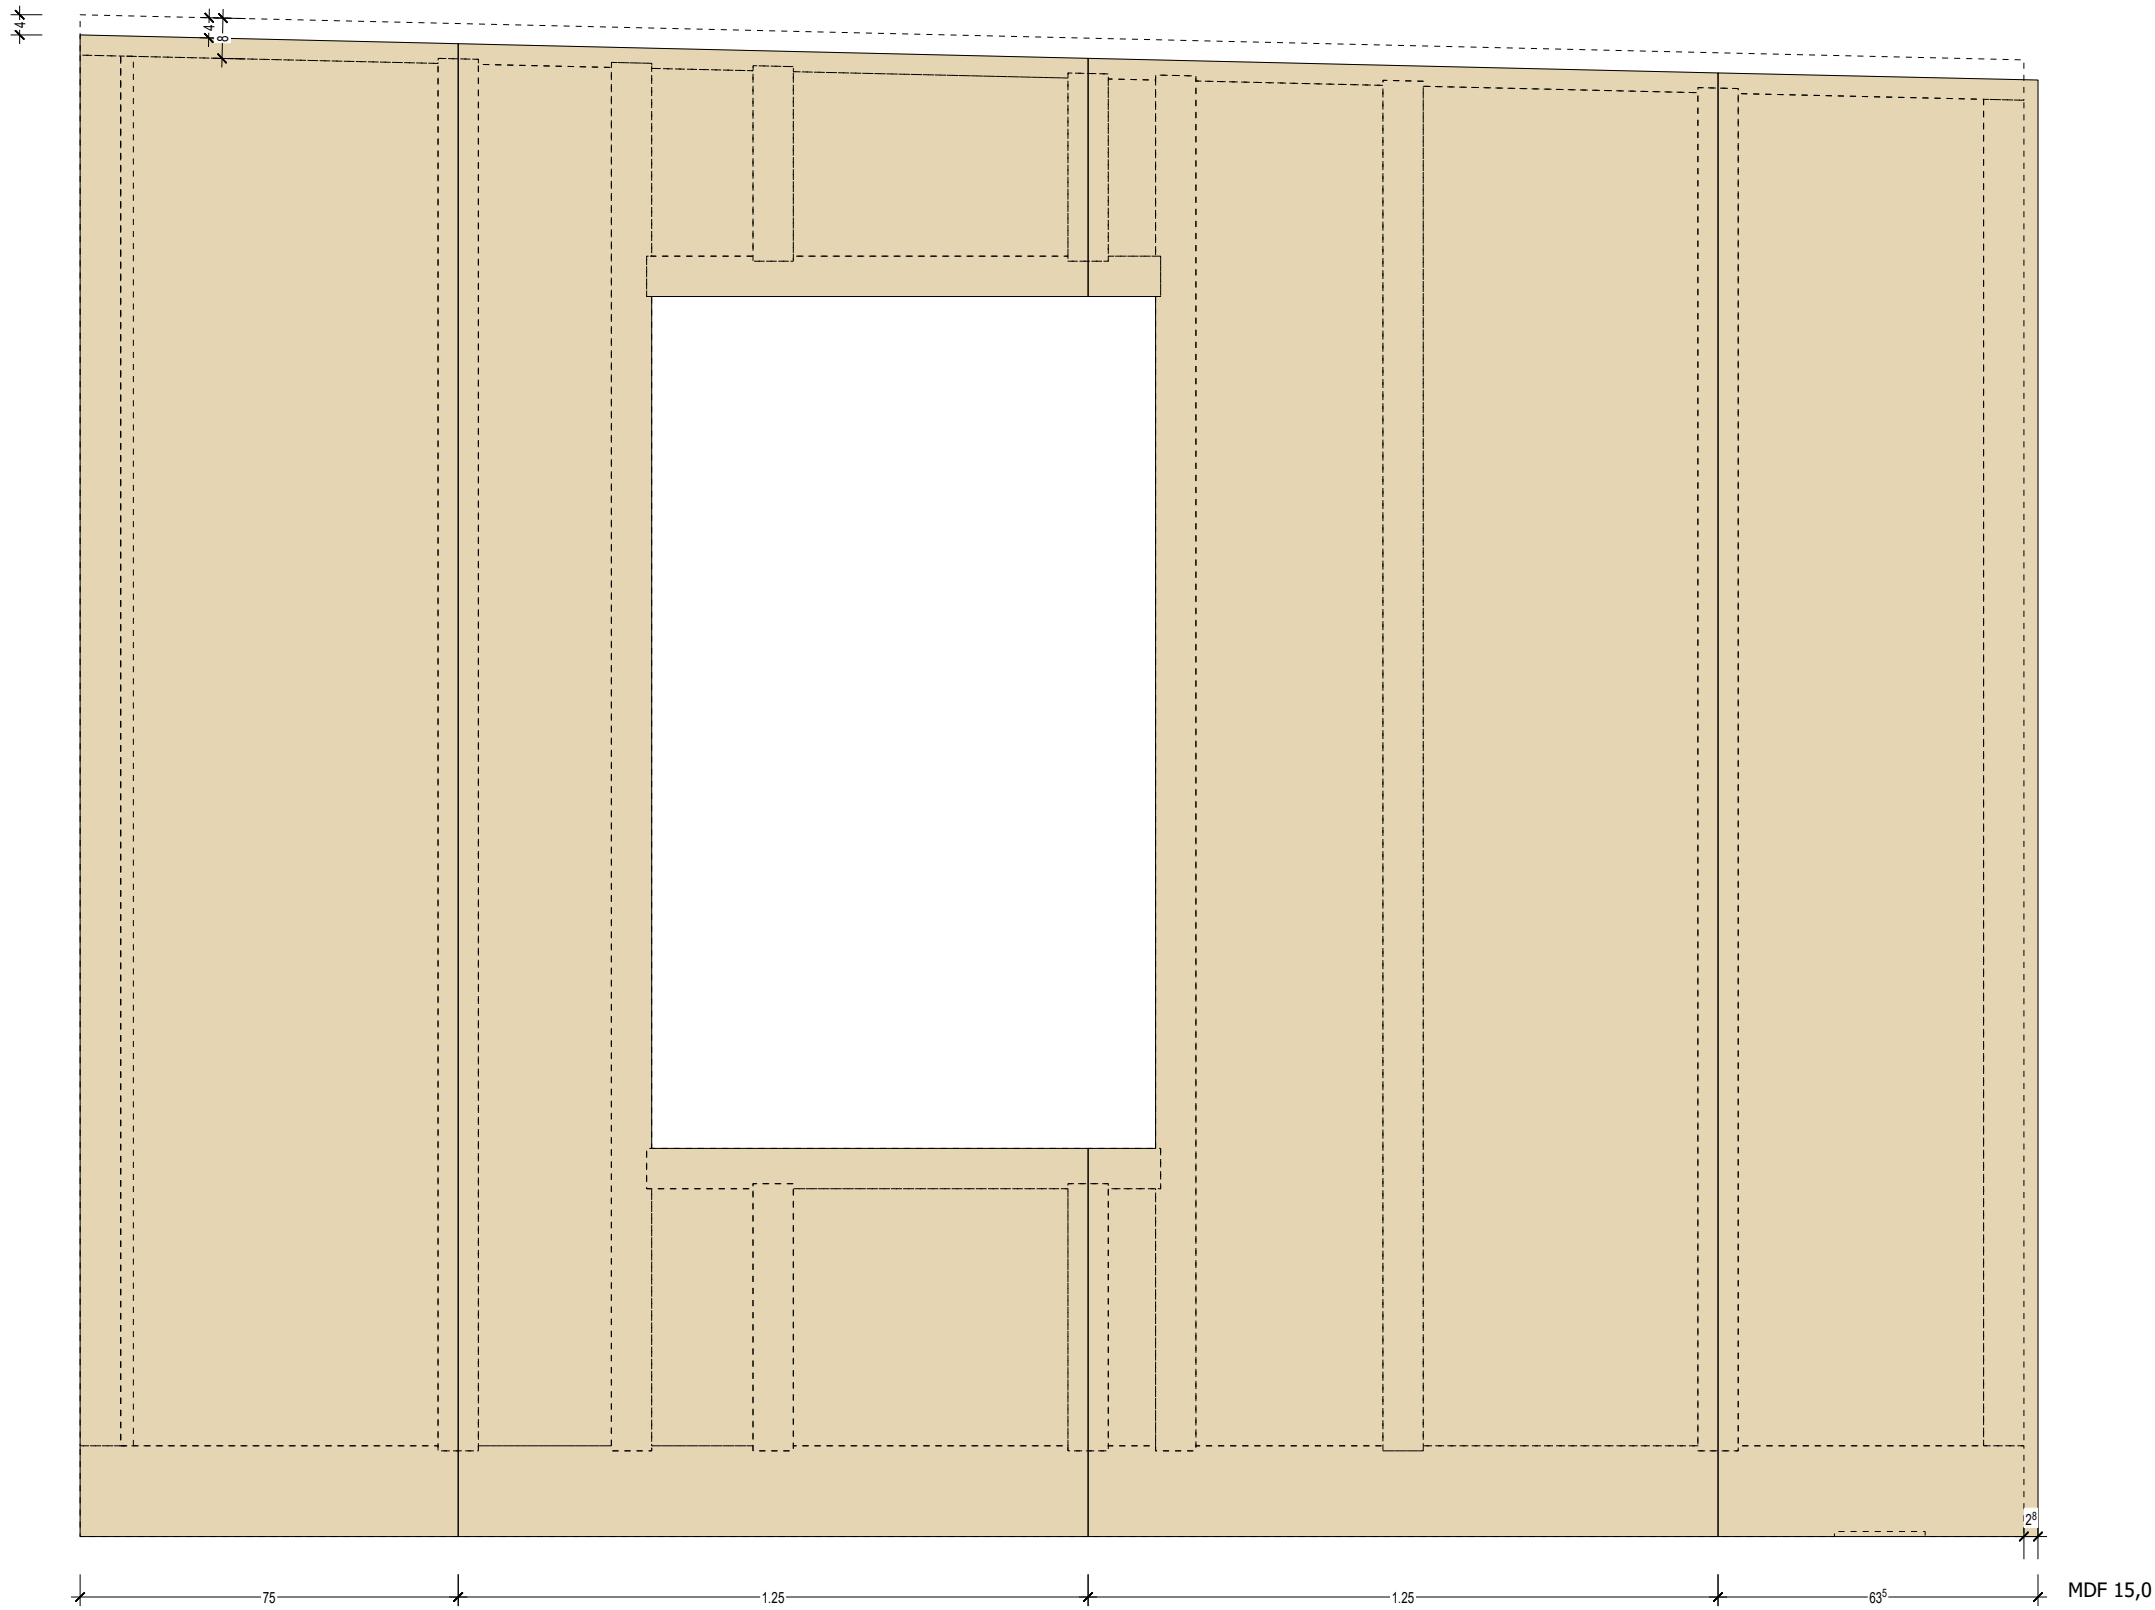

Hallenwand-01.01

08.10.2022

Bauvorhaben:
Neubau Schule

Proj.-Nr.: 2021151
Bearbeiter: L.Greiser

Kunde:
Waldorfschule Bargteheide
Alte Landstr. 89 f
Bargteheide

STAMER ZIMMEREI

Hallenwand-02


Hallenwand-02.02

Wandtyp:



Gewicht: 822,586 kg

Lagerplatz:

Trailer:

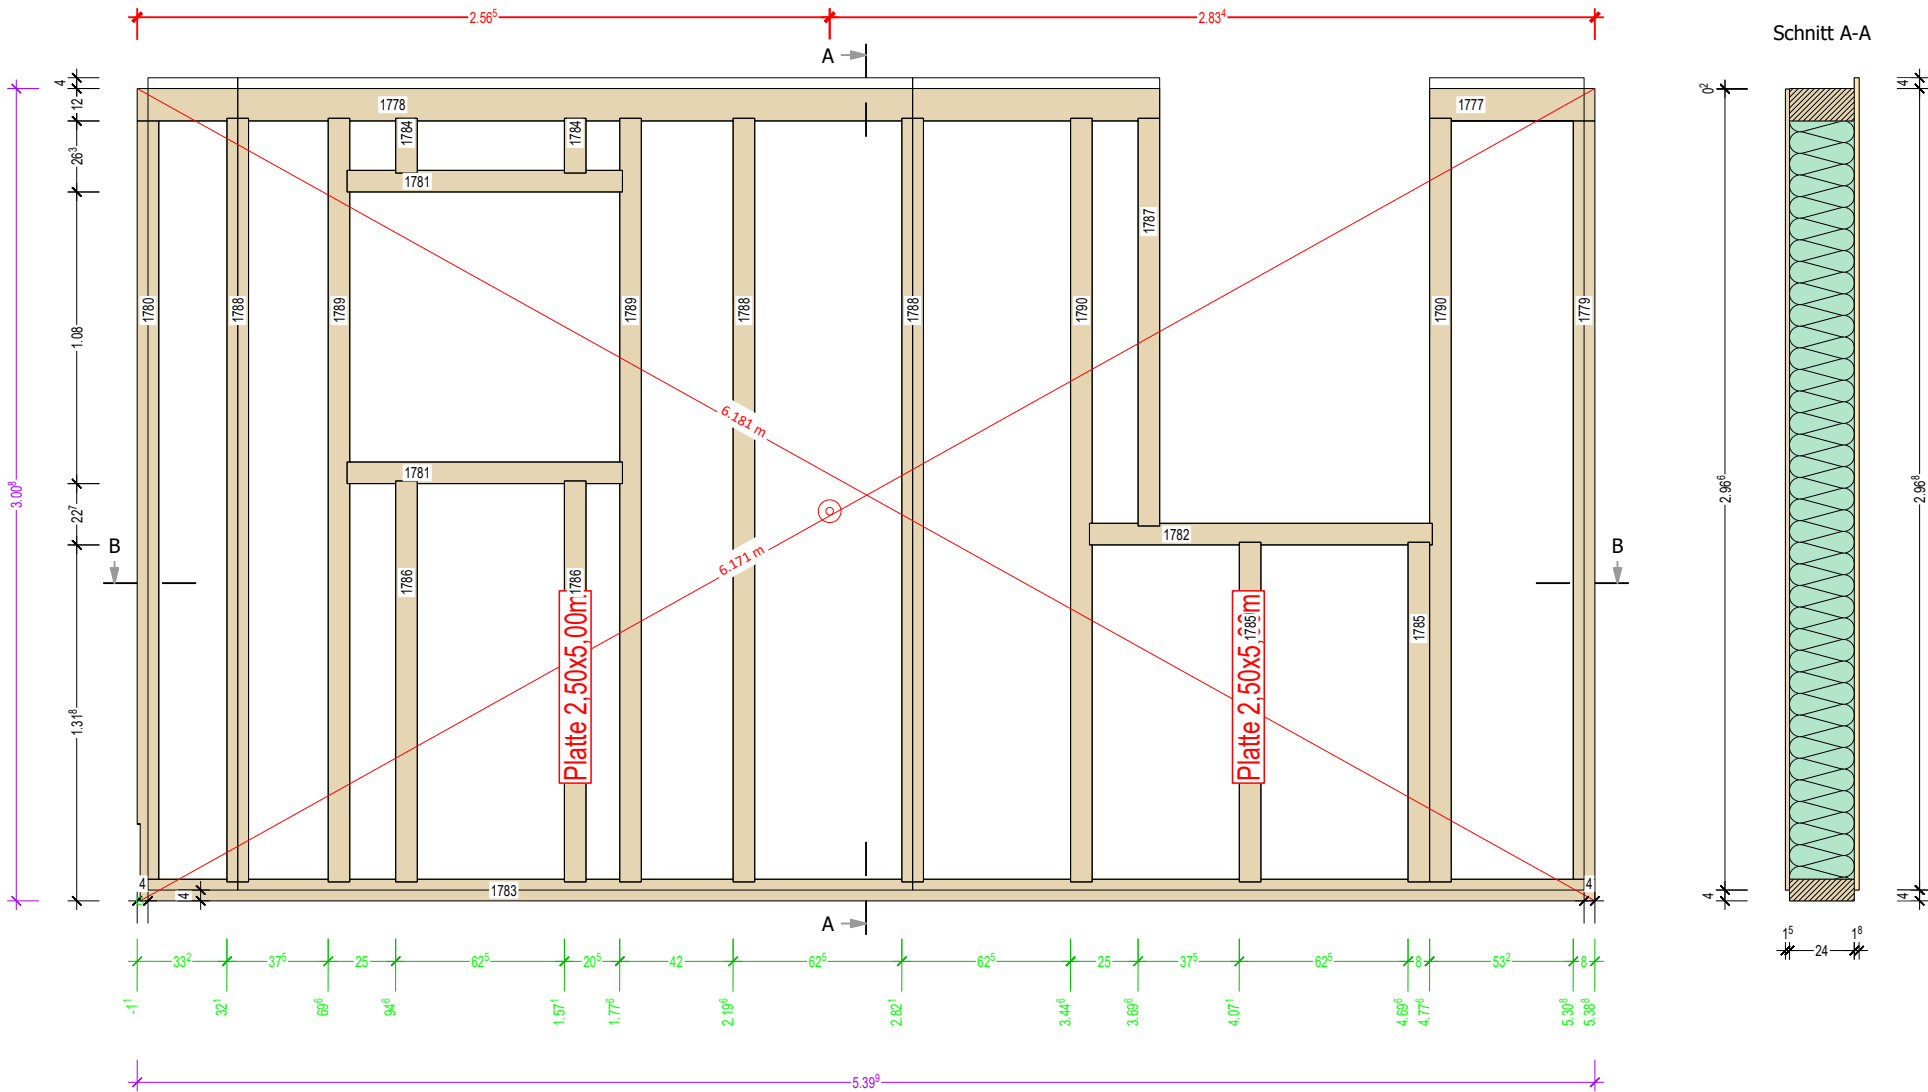



Schnitt A-A

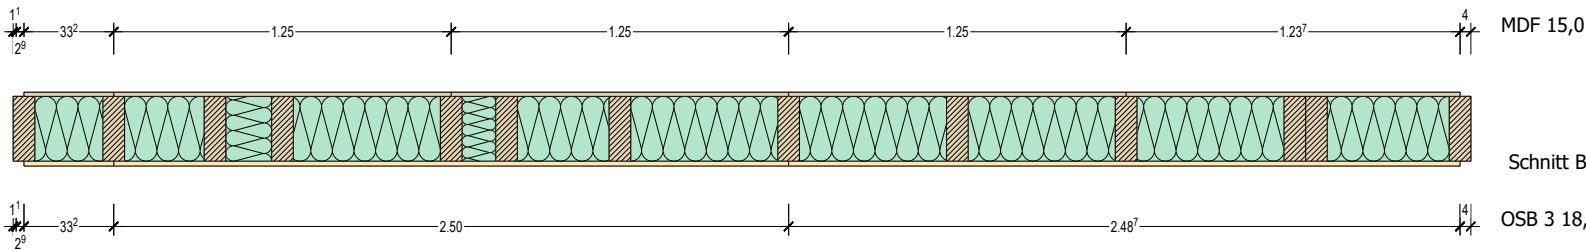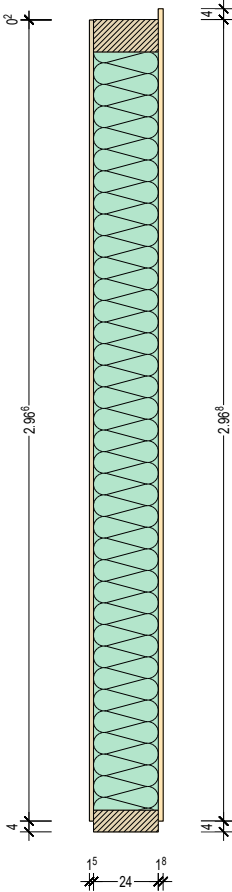

Schnitt B-B

holzliste-wandpläne(a3)

Nr.	PL	Material	Name	STK	B	H	L
1777	KVH	Fichte	Rähm	1	12.0	24.0	0.612
1778	KVH	Fichte	Rähm	1	12.0	24.0	3.787
1779	KVH	Fichte	Randstiel	1	8.0	24.0	2.808
1780	KVH	Fichte	Randstiel	1	8.0	24.0	2.808
1781	KVH	Fichte	Riegel	2	8.0	24.0	1.020
1782	KVH	Fichte	Riegel	1	8.0	24.0	1.270
1783	KVH	Fichte	Schwelle	1	8.0	24.0	5.388
1784	KVH	Fichte	Stiel	2	8.0	24.0	0.203
1785	KVH	Fichte	Stiel	2	8.0	24.0	1.258
1786	KVH	Fichte	Stiel	2	8.0	24.0	1.485
1787	KVH	Fichte	Stiel	1	8.0	24.0	1.510
1788	KVH	Fichte	Stiel	3	8.0	24.0	2.828
1789	KVH	Fichte	Stiel	2	8.0	24.0	2.828
1790	KVH	Fichte	Stiel	2	8.0	24.0	2.828
				22			

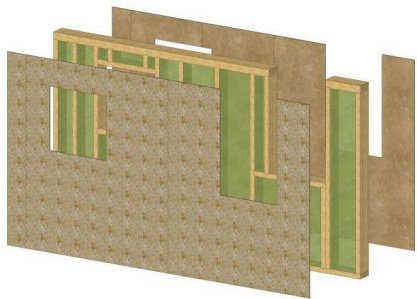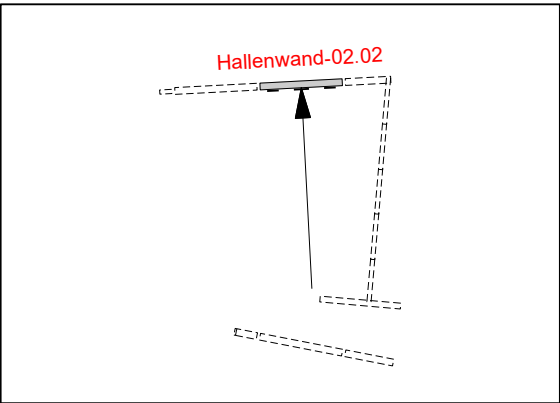

Lage	Material	Hersteller	Hinweise/Prüfung
0	KVH 240er		-Rahmenabmessung -Winkligkeit
1	OSB/3 18mm	EGGER	- 64er Klammer e=70mm - Vollständig verklammert - Überstände/Rückschnitte kontrollieren - Stöße mit Sicrali verkleben - Waagerechte Stöße hinterlegt (!)
0	Miwo Steinwolle 240mm	Rockwool	- Dichte 57 kg/m³ (Wandelemente) - Dichte mit Messzylinder messen und dokumentieren
-1	MDF 15mm	EGGER DHF	- 50er Klammern e=150mm - Vollständig verklammert - Überstände kontrollieren - Stöße ggf. mit Wigluv abkleben

Hallenwand-02.02

08.10.2022

Bauvorhaben:

Neubau Schule

Proj.-Nr.: 2021151


Bearbeiter: L.Greiser

Kunde:

Waldorfschule Bargtheide
Alte Landstr. 89 f
Bargtheide

Hallenwand-02
Hallenwand-02.02

Wandtyp:
Gewicht: 822,586 kg

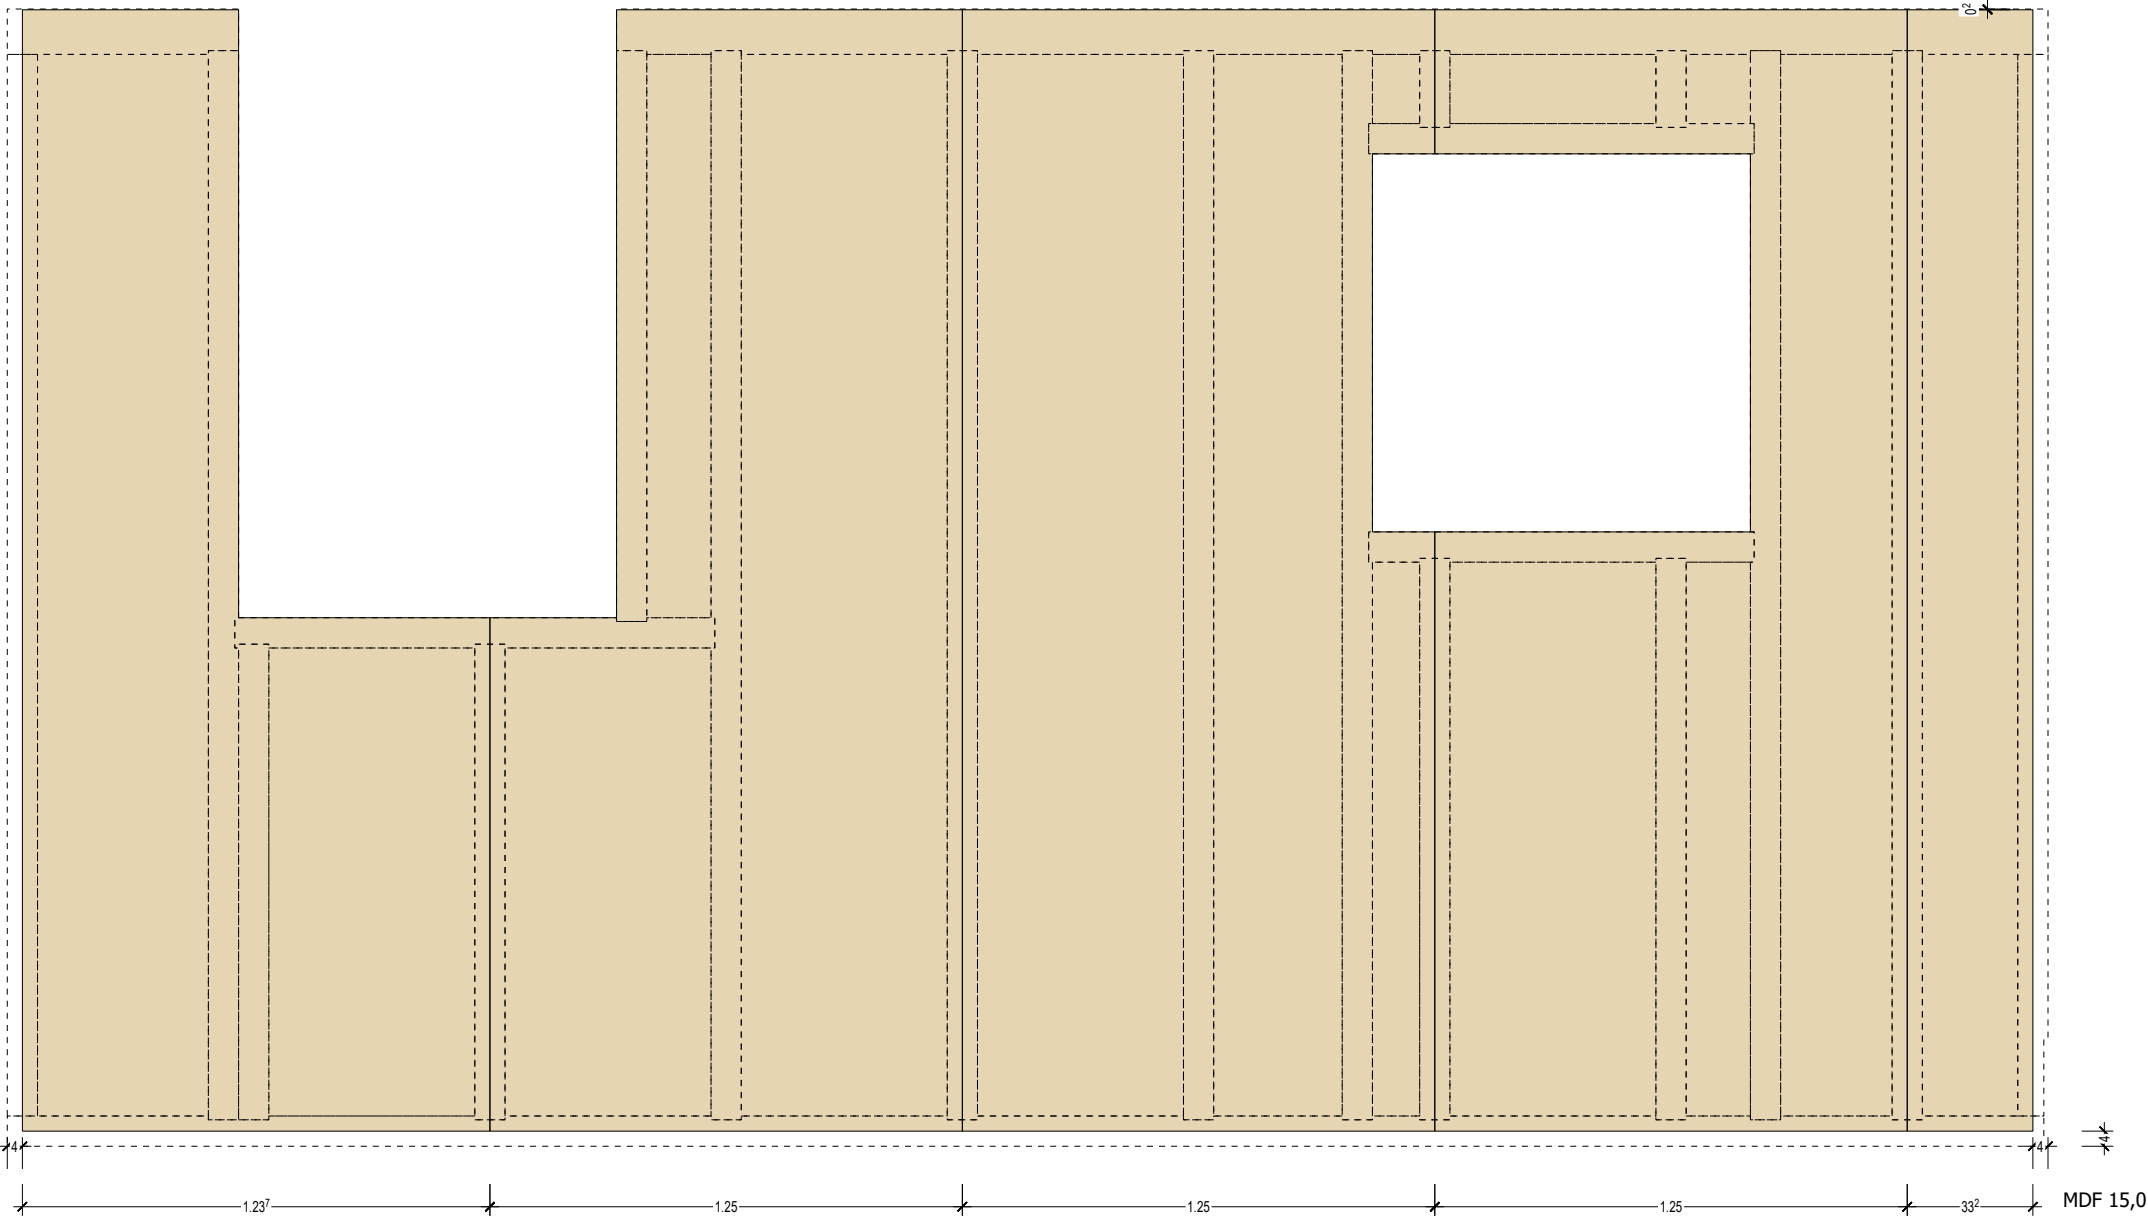

Hallenwand-02.02	
08.10.2022	Kunde: Waldorfschule Bargteheide Alte Landstr. 89 f Bargteheide
Bauvorhaben: Neubau Schule	
Proj.-Nr.: 2021151 Bearbeiter: L.Greiser	

Hallenwand-02



Hallenwand-02.03

Wandtyp:

Gewicht: 807,636 kg



Lagerplatz:

Trailer:

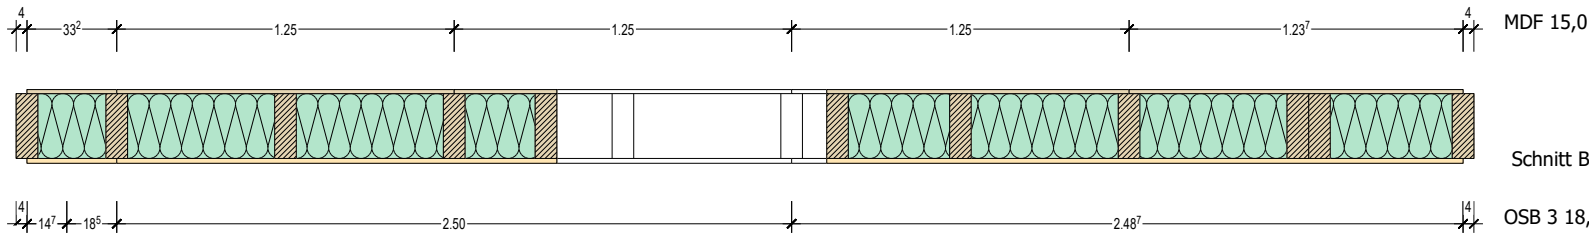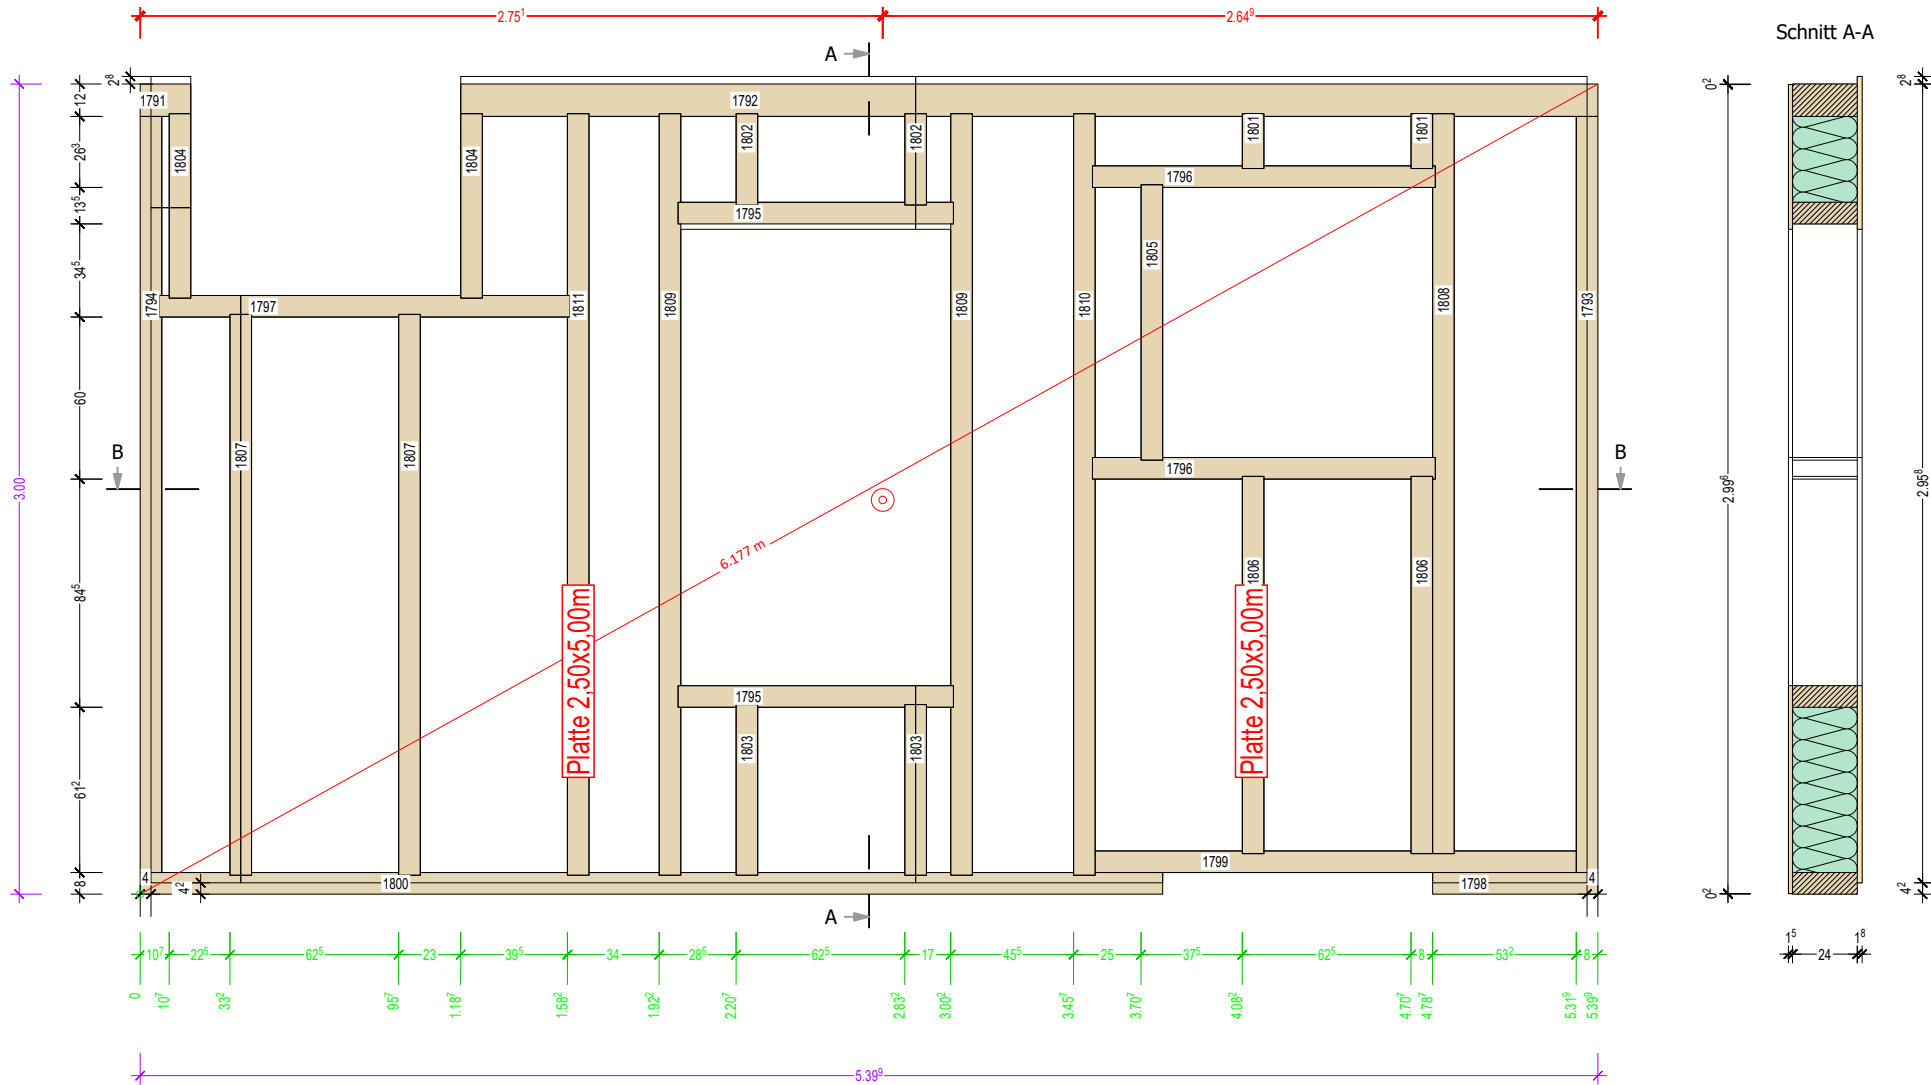

holzliste-wandoläne(a3)

Nr. PL	Material	Name	STK	B	H	L
1791	KVH Fichte	Rähm	1	12.0	24.0	0.187
1792	KVH Fichte	Rähm	1	12.0	24.0	4.212
1793	KVH Fichte	Randstiel	1	8.0	24.0	2.800
1794	KVH Fichte	Randstiel	1	8.0	24.0	2.800
1795	KVH Fichte	Riegel	2	8.0	24.0	1.020
1796	KVH Fichte	Riegel	2	8.0	24.0	1.270
1797	KVH Fichte	Riegel	1	8.0	24.0	1.522
1798	KVH Fichte	Schwelle	1	8.0	24.0	0.612
1799	KVH Fichte	Schwelle	1	8.0	24.0	1.782
1800	KVH Fichte	Schwelle	1	8.0	24.0	3.787
1801	KVH Fichte	Stiel	2	8.0	24.0	0.203
1802	KVH Fichte	Stiel	2	8.0	24.0	0.338
1803	KVH Fichte	Stiel	2	8.0	24.0	0.632
1804	KVH Fichte	Stiel	2	8.0	24.0	0.683
1805	KVH Fichte	Stiel	1	8.0	24.0	1.020
1806	KVH Fichte	Stiel	2	8.0	24.0	1.397
1807	KVH Fichte	Stiel	2	8.0	24.0	2.077
1808	KVH Fichte	Stiel	1	8.0	24.0	2.740
1809	KVH Fichte	Stiel	2	8.0	24.0	2.820
1810	KVH Fichte	Stiel	1	8.0	24.0	2.820
1811	KVH Fichte	Stiel	1	8.0	24.0	2.820
			30			

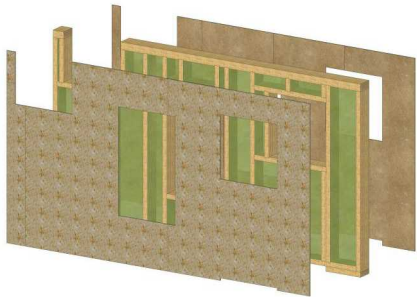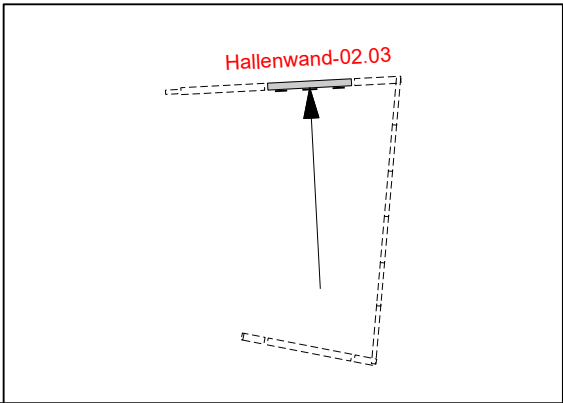

Lage	Material	Hersteller	Hinweise/Prüfung
0	KVH 240er		-Rahmenabmessung -Winkligkeit
1	OSB/3 18mm	EGGER	- 64er Klammer e=70mm - Vollständig verklammert - Überstände/Rückschnitte kontrollieren - Stöße mit Sicrali verkleben - Waagerechte Stöße hinterlegt (!)
0	Miwo Steinwolle 240mm	Rockwool	- Dichte 57 kg/m³ (Wandelemente) - Dichte mit Messzylinder messen und dokumentieren
-1	MDF 15mm	EGGER DHF	- 50er Klammern e=150mm - Vollständig verklammert - Überstände kontrollieren - Stöße ggf. mit Wigluv abkleben

Hallenwand-02.03

08.10.2022

Bauvorhaben:
Neubau Schule


Proj.-Nr.: 2021151
Bearbeiter: L.Greiser

Kunde:
Waldorfschule Bargtheide
Alte Landstr. 89 f
Bargtheide

ZIMMEREI
STAMER

Hallenwand-02
Hallenwand-02.03

Wandtyp:
Gewicht: 807,636 kg

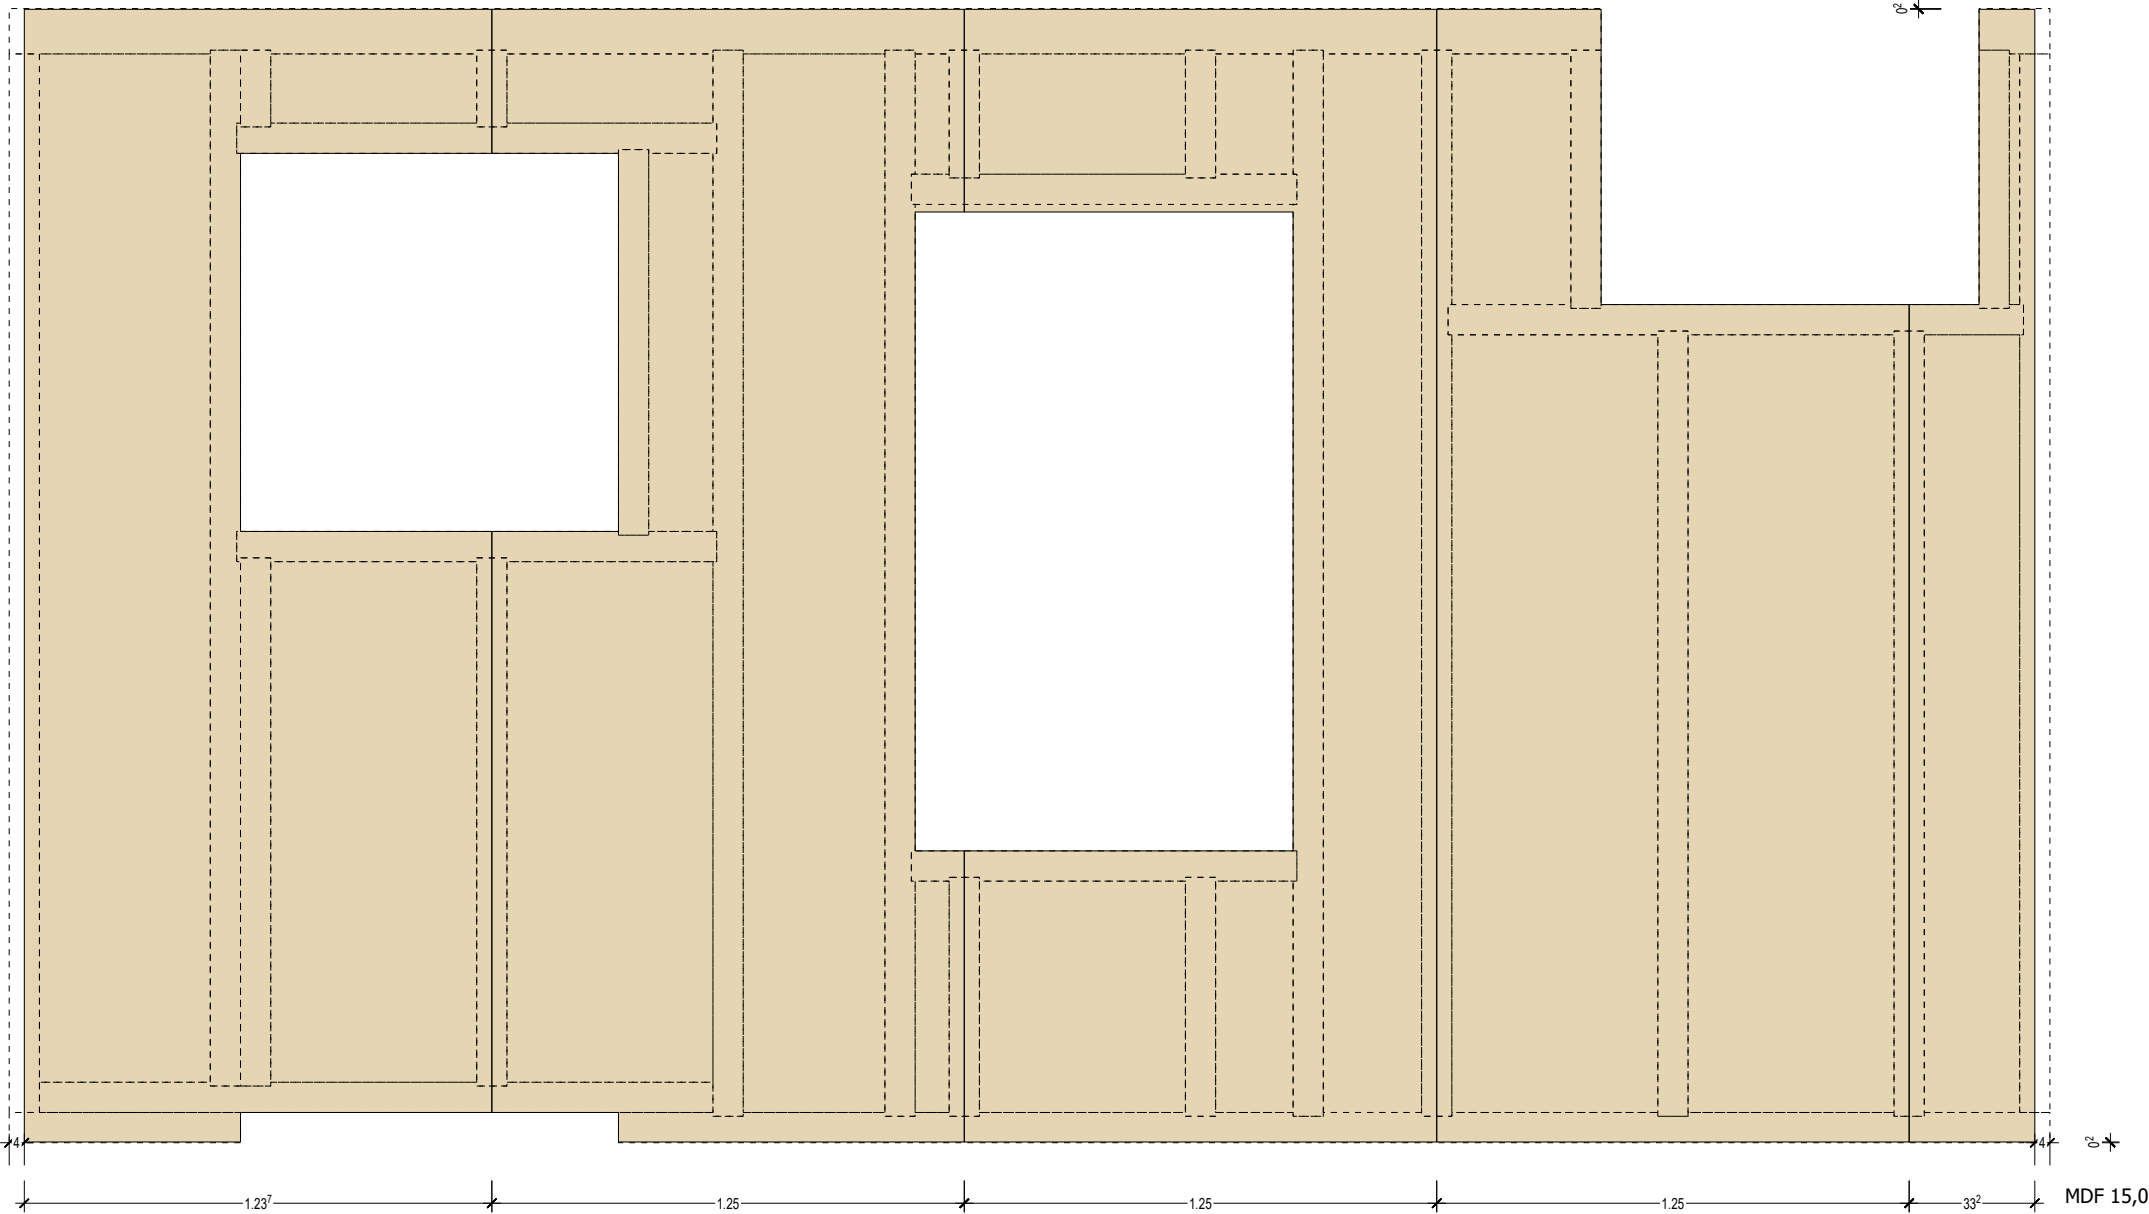

Hallenwand-02.03	
08.10.2022	Kunde: Waldorfschule Bargteheide Alte Landstr. 89 f Bargteheide
Bauvorhaben: Neubau Schule	
Proj.-Nr.: 2021151 Bearbeiter: L.Greiser	

Hallenwand-02


Hallenwand-02.04

Wandtyp:



Gewicht: 524,218 kg

Lagerplatz:


Trailer:

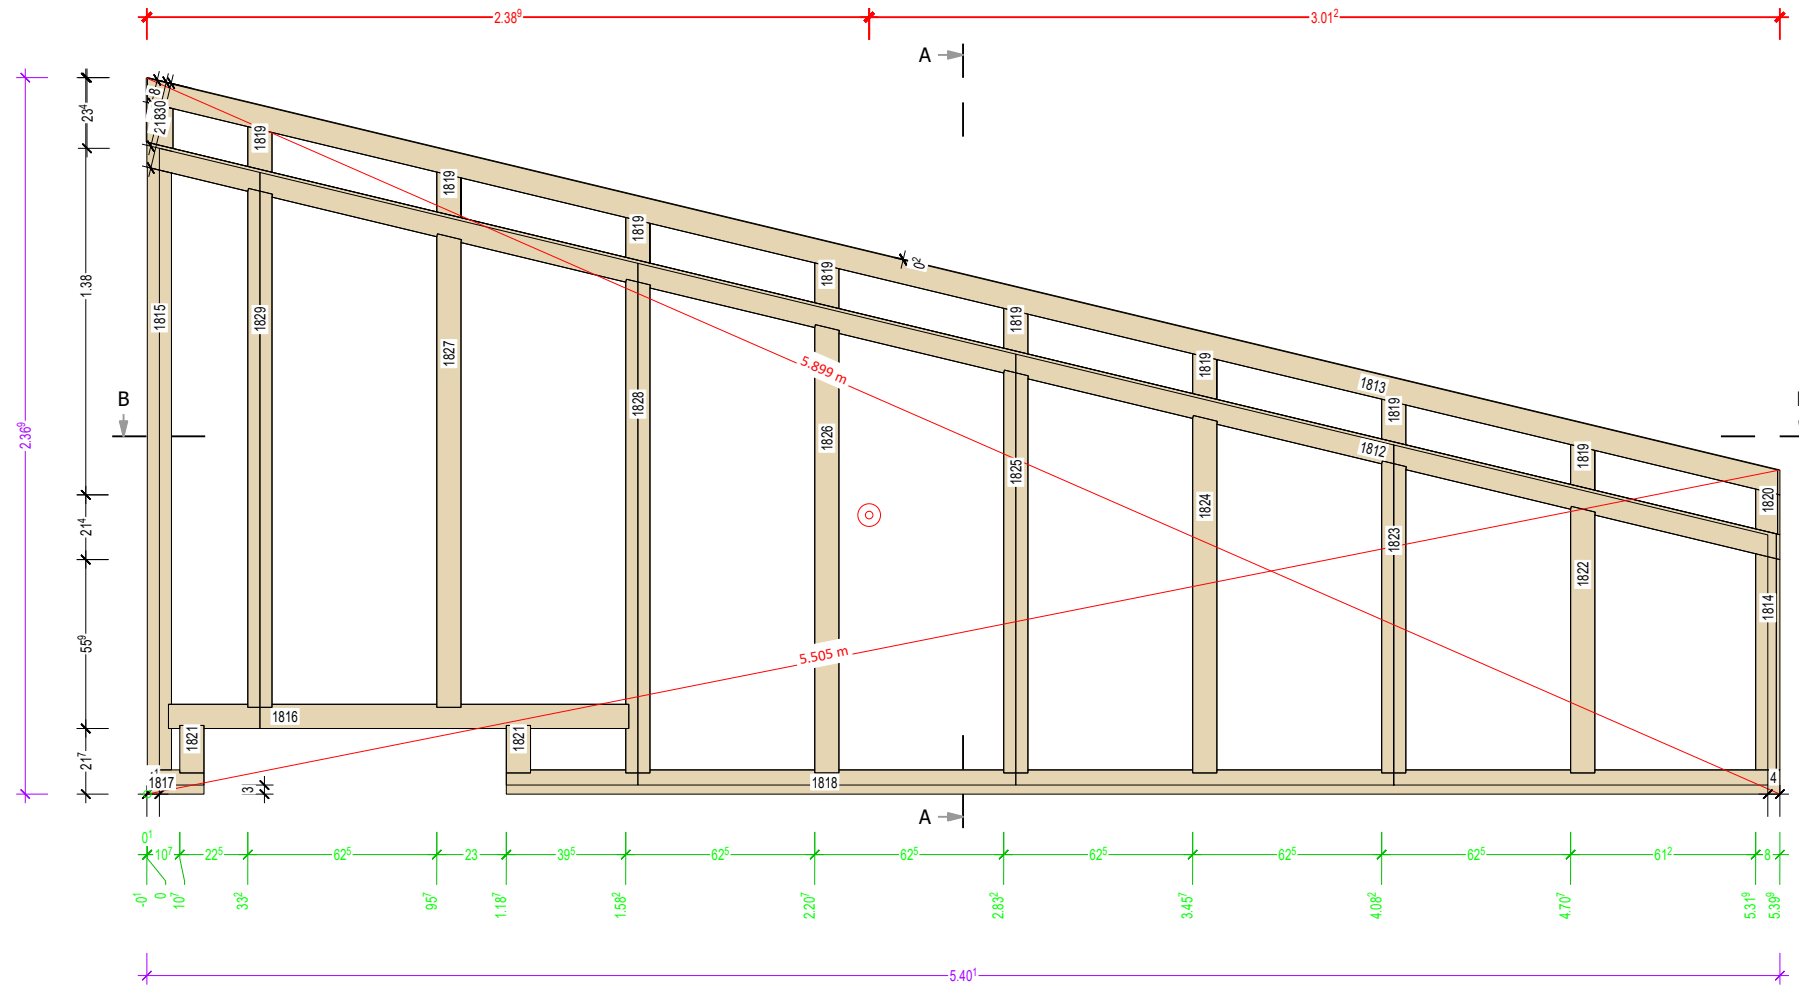

Schnitt A-A

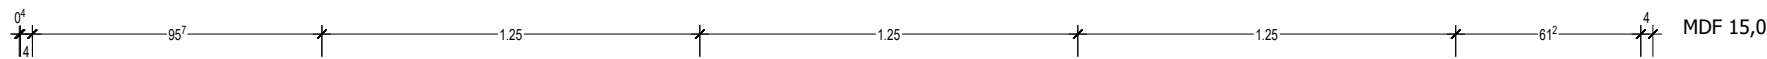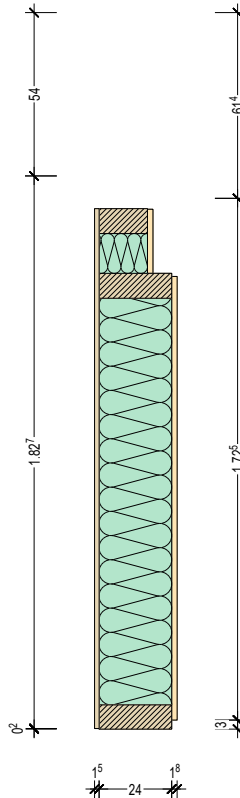



Schnitt B-B

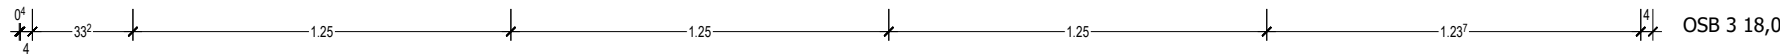

holzliste-wandpläne(a3)

Nr. PL	Material	Name	STK	B	H	L
1812	KVH Fichte	Druckholz	1	8.0	24.0	5.574
1813	KVH Fichte	Rähm	1	8.0	16.0	5.572
1814	KVH Fichte	Randstiel	1	8.0	24.0	0.715
1815	KVH Fichte	Randstiel	1	8.0	24.0	1.993
1816	KVH Fichte	Riepel	1	8.0	24.0	1.522
1817	KVH Fichte	Schwelle	1	8.0	24.0	0.187
1818	KVH Fichte	Schwelle	1	8.0	24.0	4.212
1819	KVH Fichte	Stiel	8	8.0	16.0	0.151
1820	KVH Fichte	Stiel	1	8.0	16.0	0.151
1821	KVH Fichte	Stiel	2	8.0	24.0	0.157
1822	KVH Fichte	Stiel	1	8.0	24.0	0.882
1823	KVH Fichte	Stiel	1	8.0	24.0	1.032
1824	KVH Fichte	Stiel	1	8.0	24.0	1.182
1825	KVH Fichte	Stiel	1	8.0	24.0	1.332
1826	KVH Fichte	Stiel	1	8.0	24.0	1.482
1827	KVH Fichte	Stiel	1	8.0	24.0	1.566
1828	KVH Fichte	Stiel	1	8.0	24.0	1.632
1829	KVH Fichte	Stiel	1	8.0	24.0	1.716
1830	KVH Fichte	Stiel	1	8.6	16.0	0.152

27

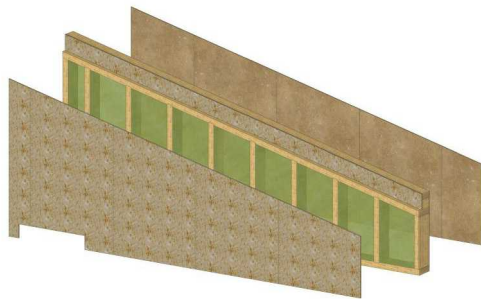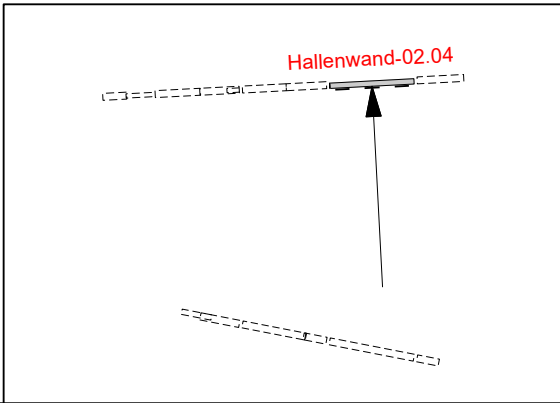

Lage	Material	Hersteller	Hinweise/Prüfung
0	KVH 240er		-Rahmenabmessung -Winkligkeit
1	OSB/3 18mm	EGGER	- 64er Klammer e=70mm - Vollständig verklammert - Überstände/Rückschnitte kontrollieren - Stöße mit Sicrali verkleben - Waagerechte Stöße hinterlegt (!)
0	Miwo Steinwolle 240mm	Rockwool	- Dichte 57 kg/m ³ (Wandelemente) - Dichte mit Messzylinder messen und dokumentieren
-1	MDF 15mm	EGGER DHF	- 50er Klammern e=150mm - Vollständig verklammert - Überstände kontrollieren - Stöße ggf. mit Wigluv abkleben

Hallenwand-02.04

08.10.2022

Bauvorhaben:
Neubau Schule


Proj.-Nr.: 2021151
Bearbeiter: L.Greiser

Kunde:
Waldorfschule Bargtheide
Alte Landstr. 89 f
Bargtheide

ZIMMEREI
STAMER

Hallenwand-02
Hallenwand-02.04

Wandtyp:
Gewicht: 524,218 kg

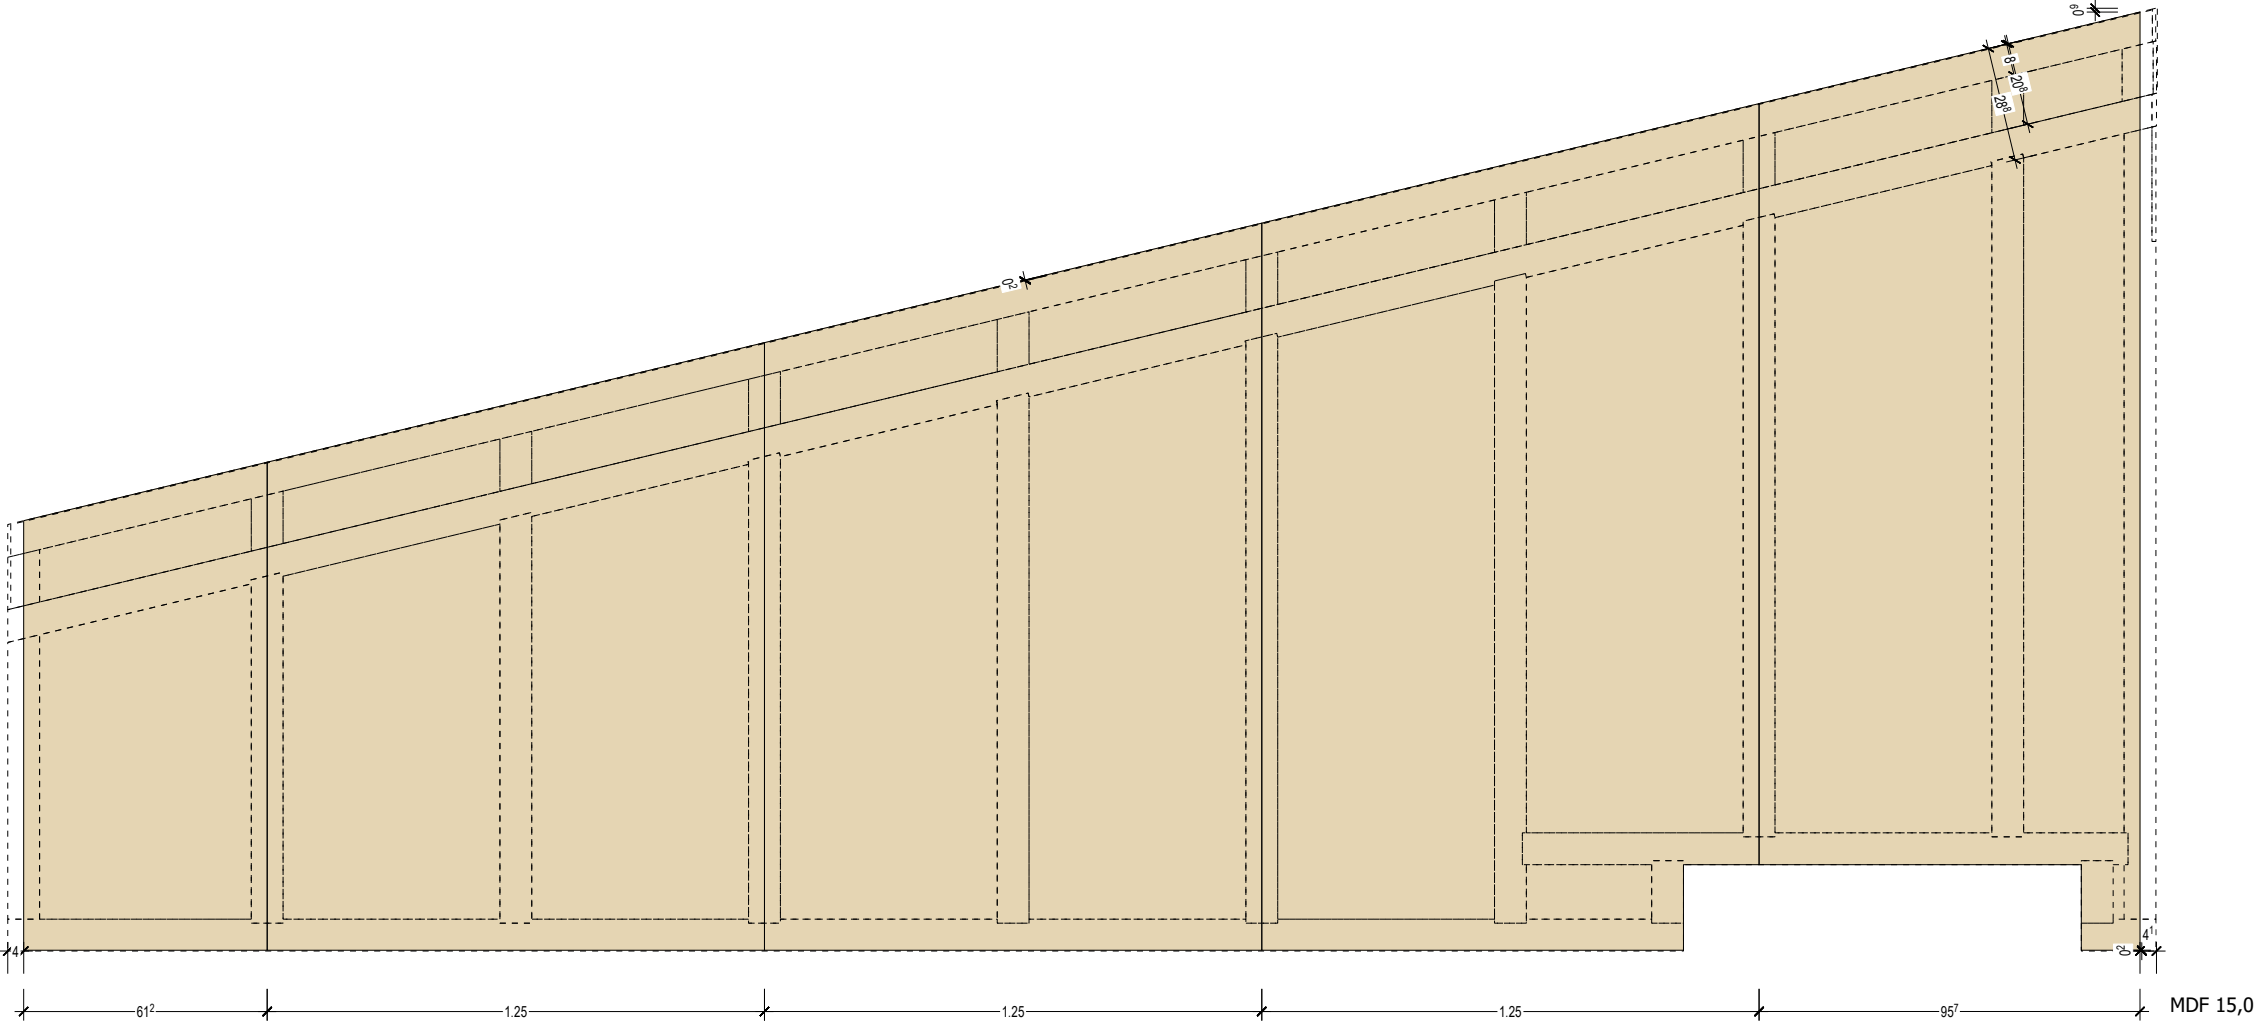

Hallenwand-02.04	
08.10.2022	Kunde: Waldorfschule Bargteheide Alte Landstr. 89 f Bargteheide
Bauvorhaben: Neubau Schule	
Proj.-Nr.: 2021151 Bearbeiter: L.Greiser	

Hallenwand-02


Hallenwand-02.05

Wandtyp:



Gewicht: 610,206 kg

Lagerplatz:

Trailer:

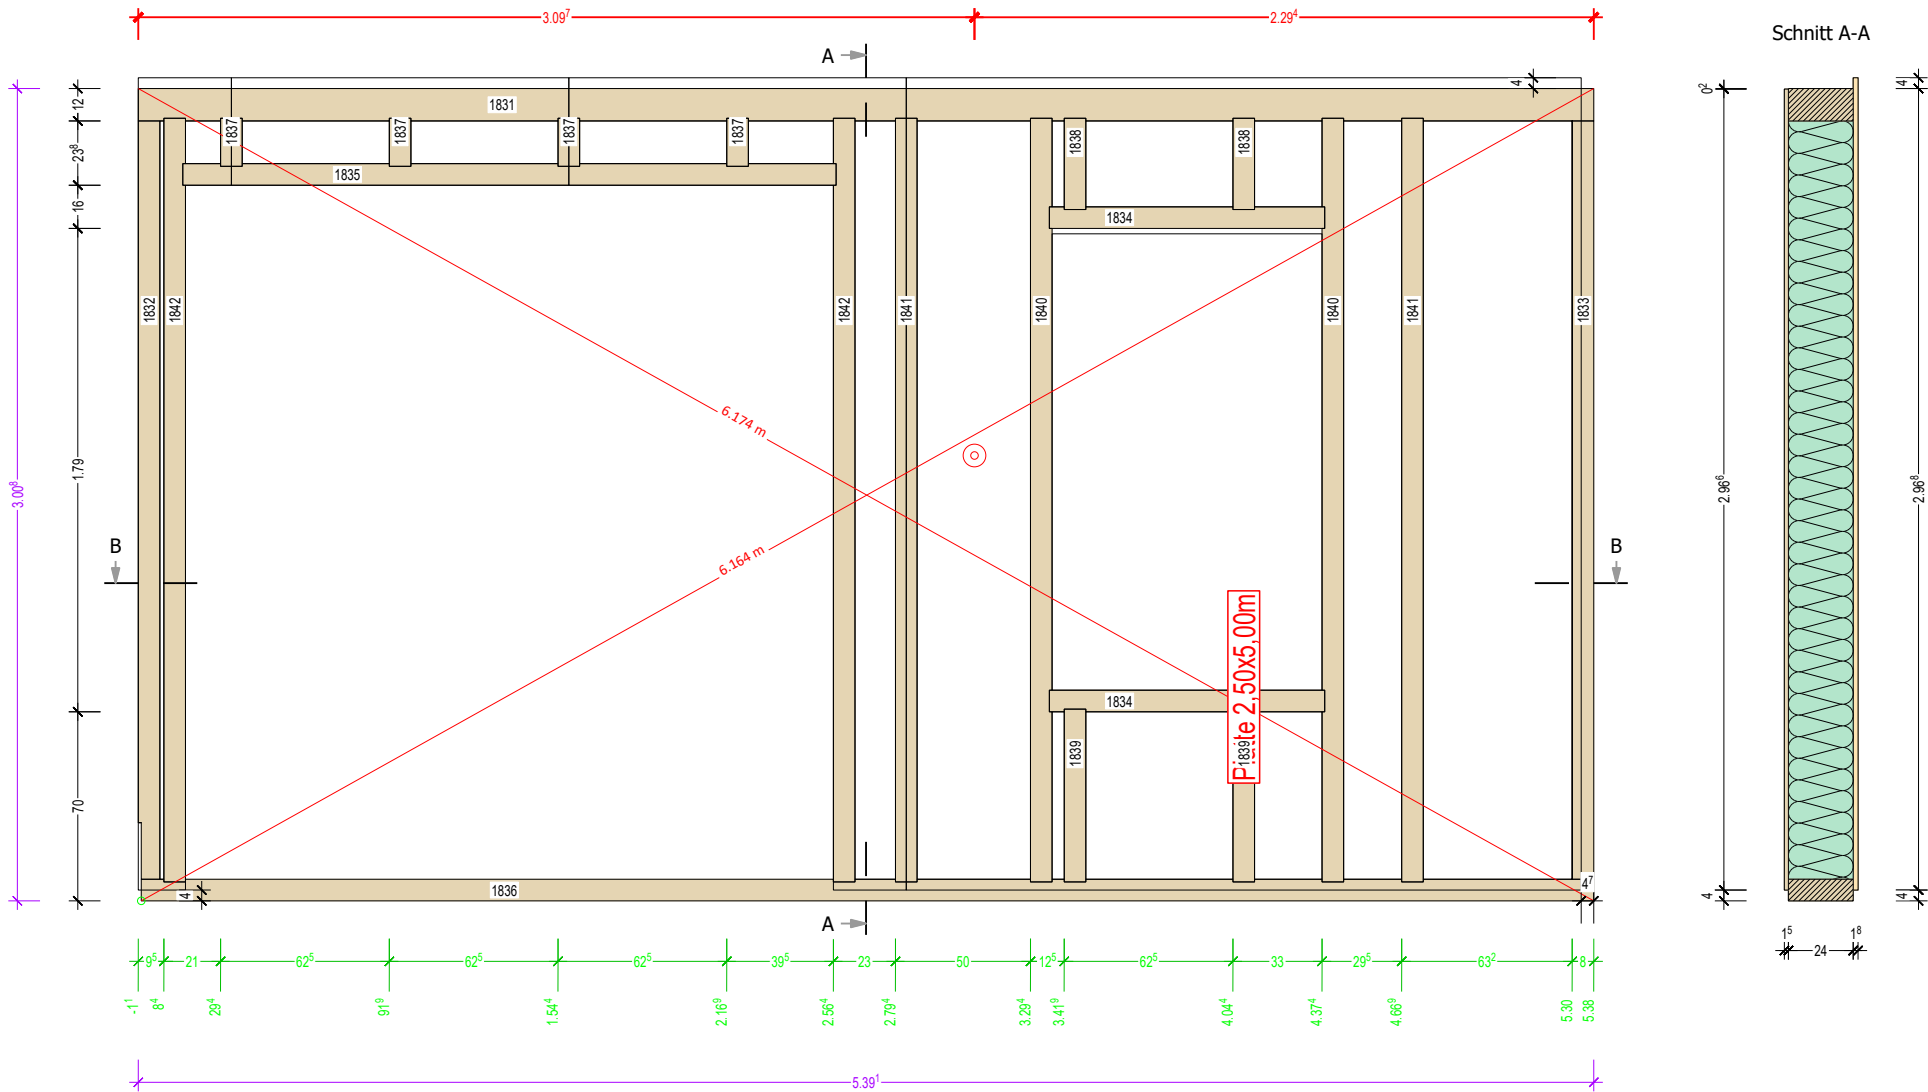


Schnitt A-A

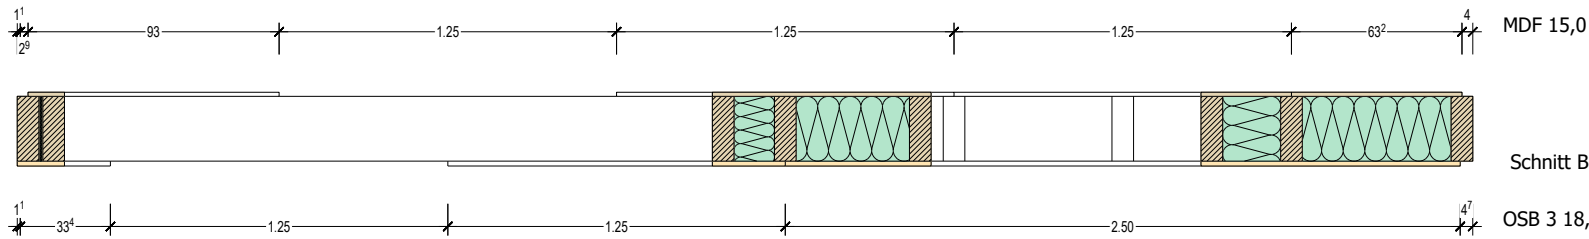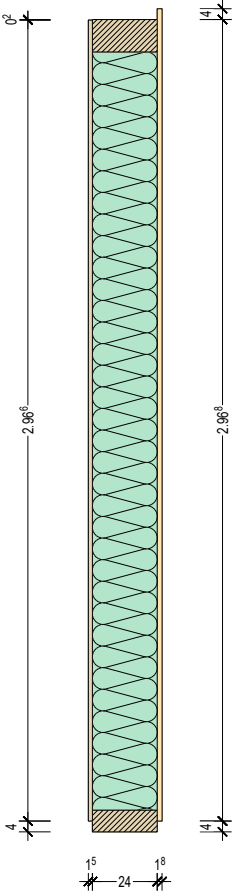

Schnitt B-B

holzliste-wandoläne(a3)

Nr. PL	Material	Name	STK	B	H	L
1831	KVH Fichte	Rähm	1	12.0	24.0	5.391
1832	KVH Fichte	Randstiel	1	8.0	24.0	2.808
1833	KVH Fichte	Randstiel	1	8.0	24.0	2.808
1834	KVH Fichte	Riegel	2	8.0	24.0	1.020
1835	KVH Fichte	Riegel	1	8.0	24.0	2.420
1836	KVH Fichte	Schwelle	1	8.0	24.0	5.380
1837	KVH Fichte	Stiel	4	8.0	24.0	0.178
1838	KVH Fichte	Stiel	2	8.0	24.0	0.338
1839	KVH Fichte	Stiel	2	8.0	24.0	0.640
1840	KVH Fichte	Stiel	2	8.0	24.0	2.828
1841	KVH Fichte	Stiel	2	8.0	24.0	2.828
1842	KVH Fichte	Stiel	2	8.0	24.0	2.828
			21			

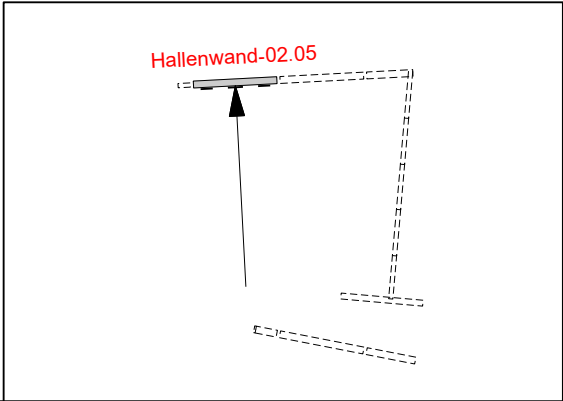

Lage	Material	Hersteller	Hinweise/Prüfung
0	KVH 240er		-Rahmenabmessung -Winkligkeit
1	OSB/3 18mm	EGGER	- 64er Klammer e=70mm - Vollständig verklammert - Überstände/Rückschnitte kontrollieren - Stöße mit Sicrali verkleben - Waagerechte Stöße hinterlegt (!)
0	Miwo Steinwolle 240mm	Rockwool	- Dichte 57 kg/m³ (Wandelemente) - Dichte mit Messzylinder messen und dokumentieren
-1	MDF 15mm	EGGER DHF	- 50er Klammern e=150mm - Vollständig verklammert - Überstände kontrollieren - Stöße ggf. mit Wigluv abkleben

Hallenwand-02.05

08.10.2022

Bauvorhaben:

Neubau Schule

Proj.-Nr.: 2021151


Bearbeiter: L.Greiser

Kunde:

Waldorfschule Bargtheide
Alte Landstr. 89 f
Bargtheide

Hallenwand-02
Hallenwand-02.05

Wandtyp:
Gewicht: 610,206 kg

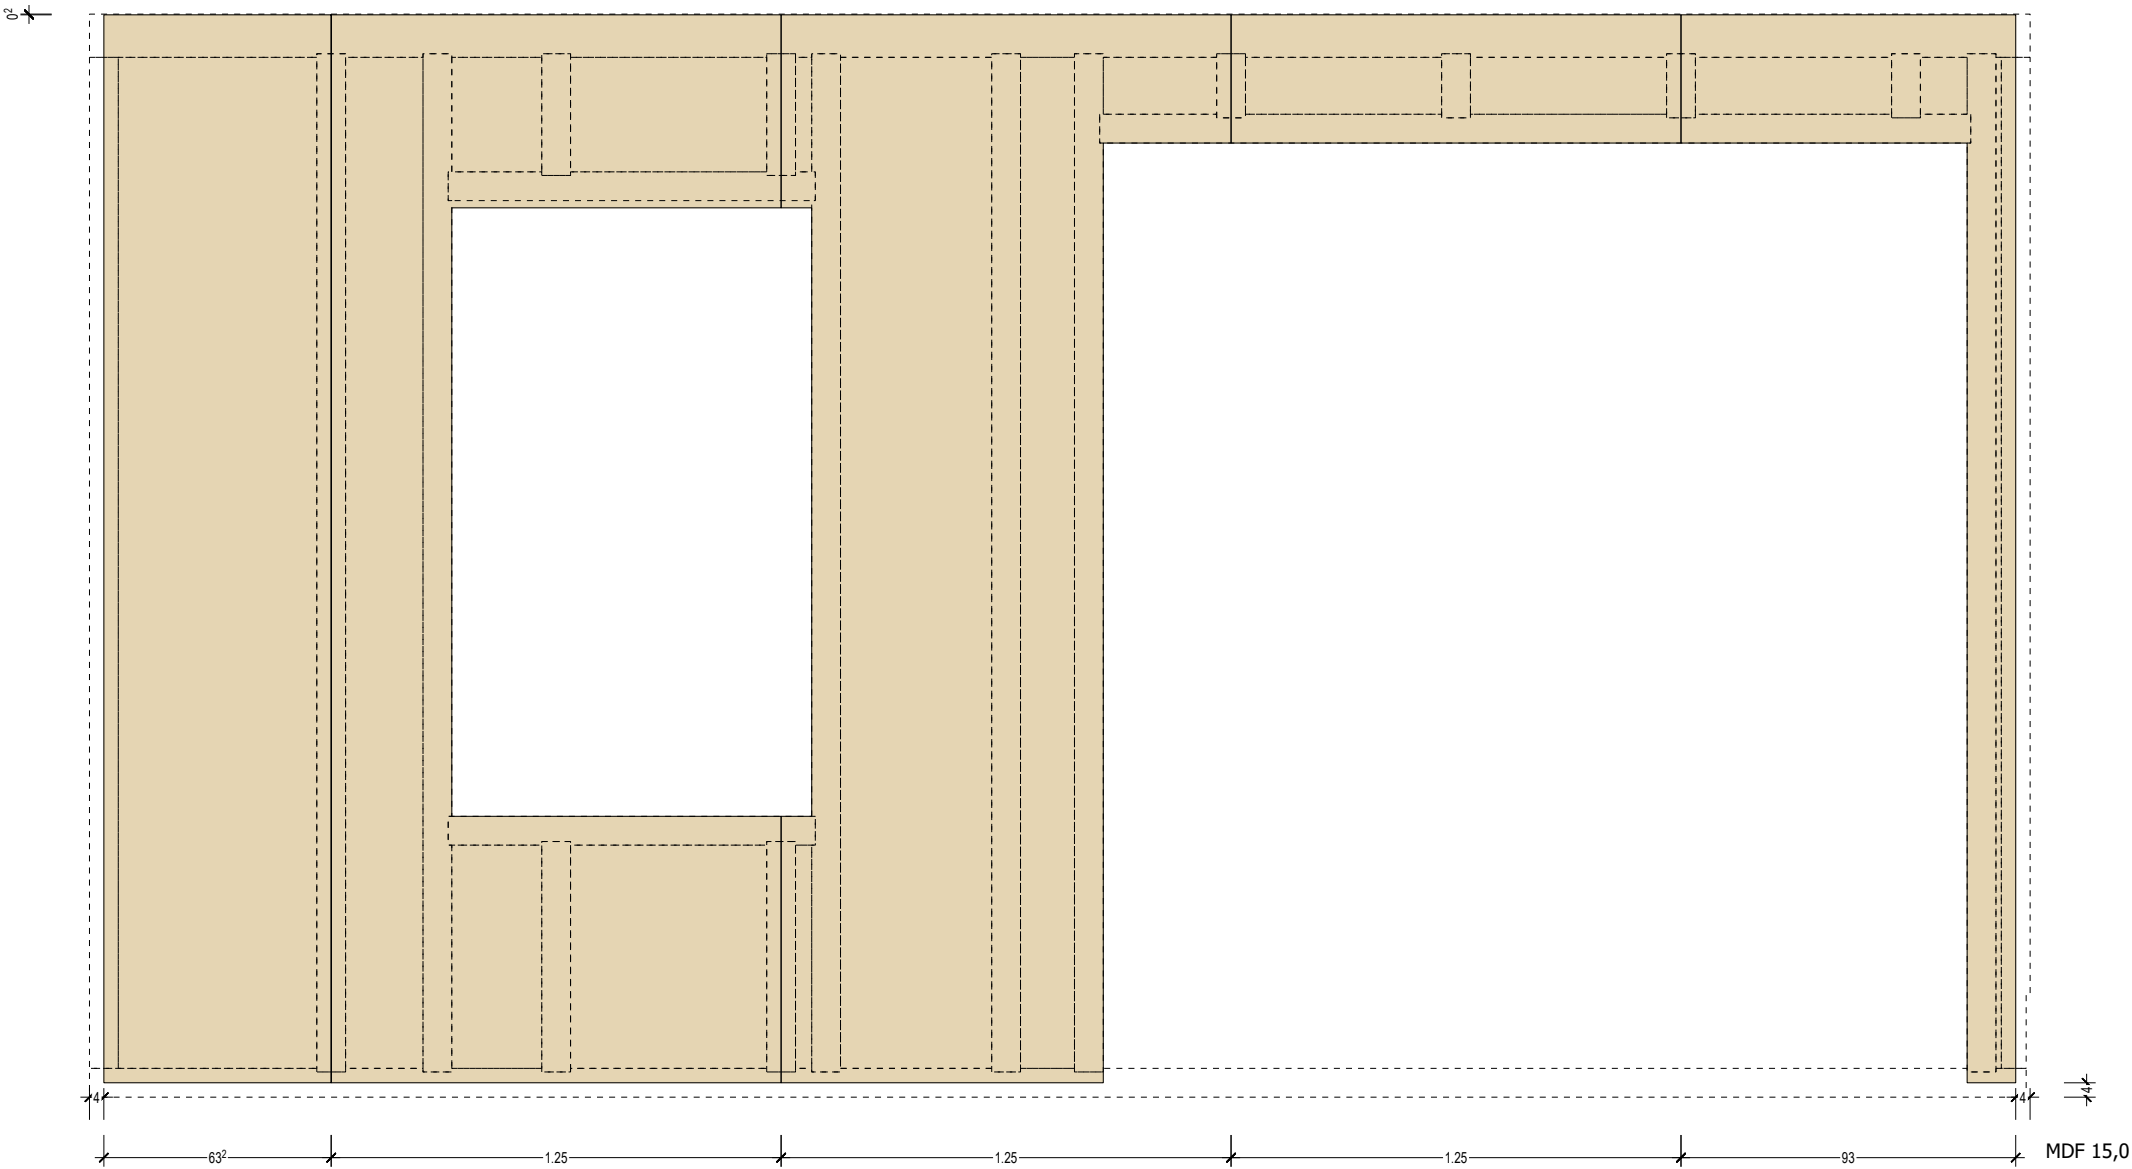

Hallenwand-02.05	
08.10.2022	Kunde: Waldorfschule Bargteheide Alte Landstr. 89 f Bargteheide
Bauvorhaben: Neubau Schule	
Proj.-Nr.: 2021151 Bearbeiter: L.Greiser	

Hallenwand-02



Hallenwand-02.06

Wandtyp:

Gewicht: 736,859 kg



Lagerplatz:

Trailer:

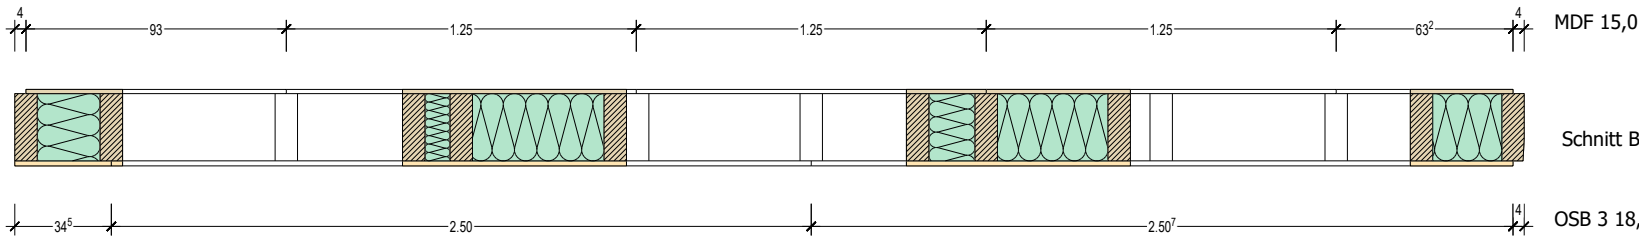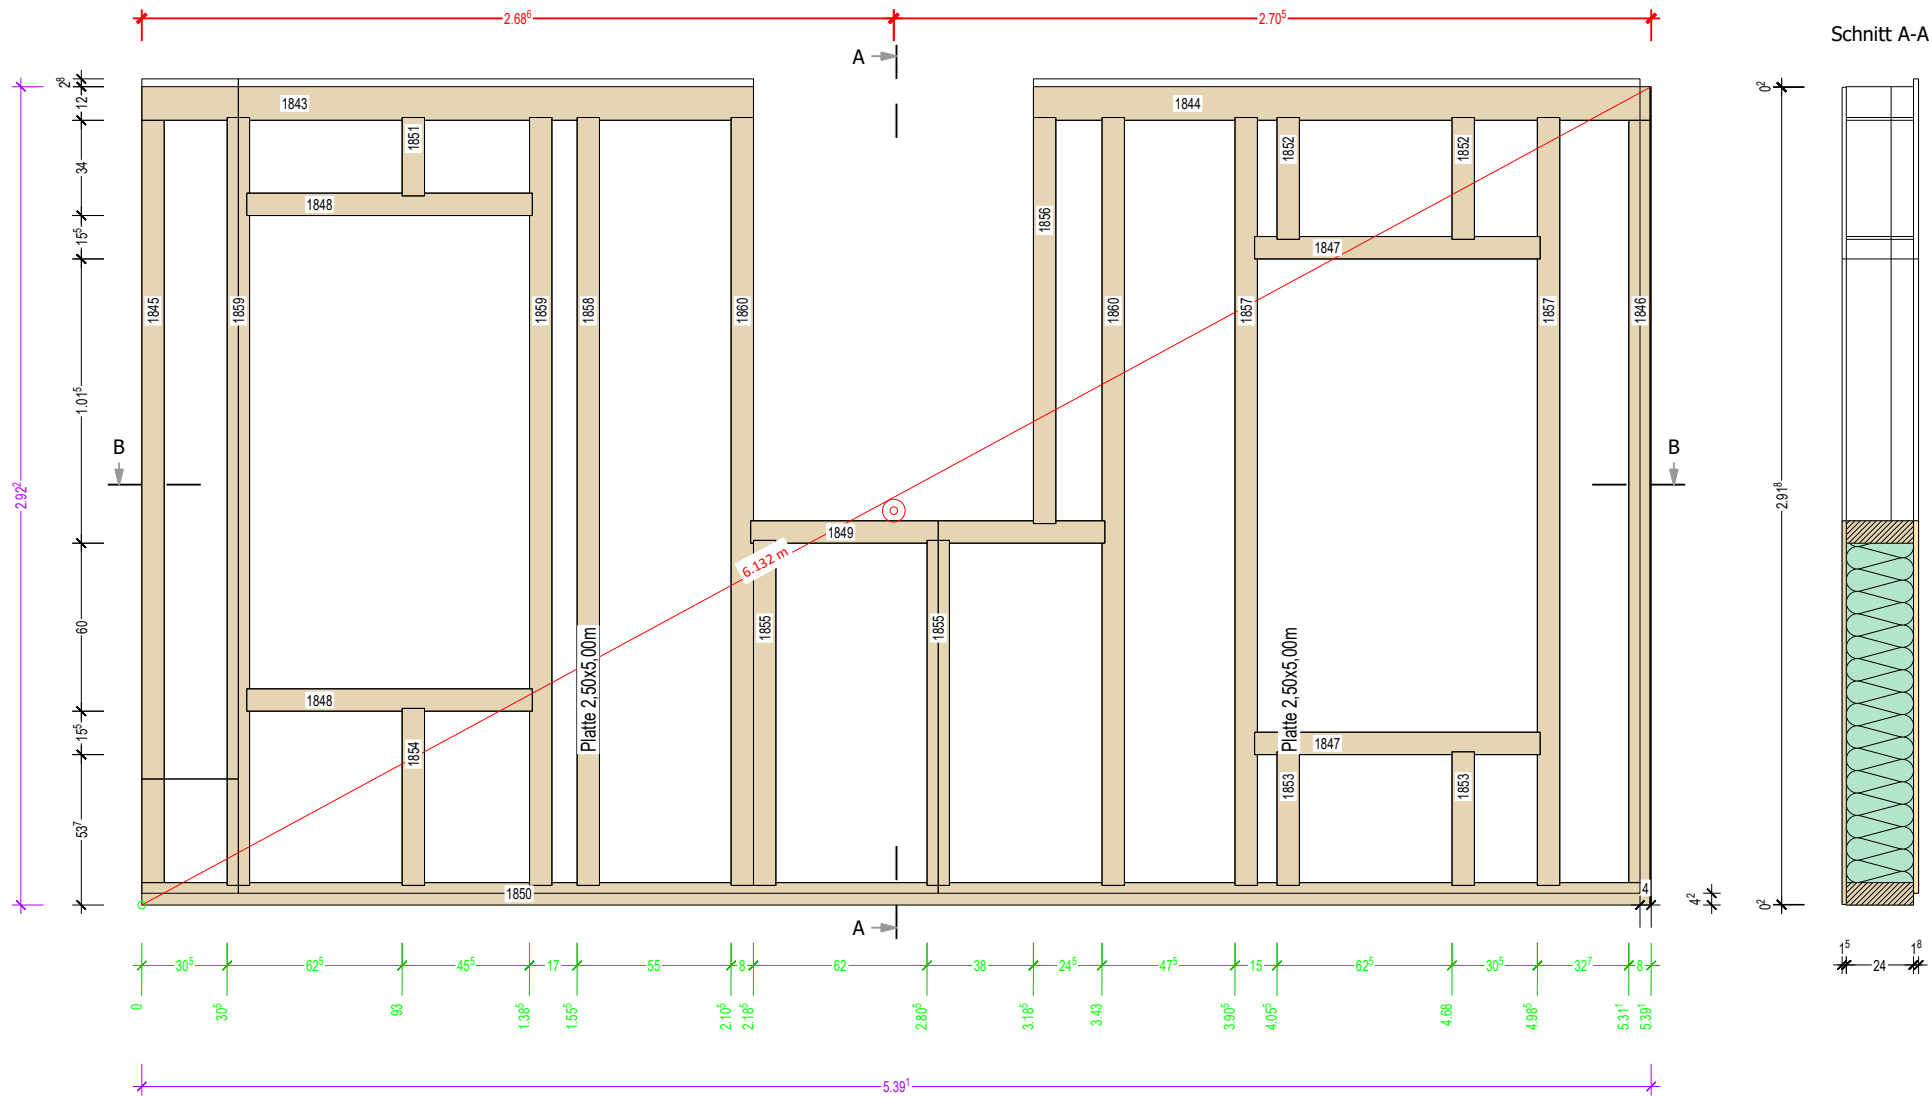

holzliste-wandoläne(a3)

Nr. PL	Material	Name	STK	B	H	L
1843	KVH Fichte	Rähm	1	12.0	24.0	2.185
1844	KVH Fichte	Rähm	1	12.0	24.0	2.207
1845	KVH Fichte	Randstiel	1	8.0	24.0	2.722
1846	KVH Fichte	Randstiel	1	8.0	24.0	2.722
1847	KVH Fichte	Riegel	2	8.0	24.0	1.020
1848	KVH Fichte	Riegel	2	8.0	24.0	1.020
1849	KVH Fichte	Riegel	1	8.0	24.0	1.265
1850	KVH Fichte	Schwelle	1	8.0	24.0	5.391
1851	KVH Fichte	Stiel	1	8.0	24.0	0.280
1852	KVH Fichte	Stiel	2	8.0	24.0	0.435
1853	KVH Fichte	Stiel	2	8.0	24.0	0.477
1854	KVH Fichte	Stiel	1	8.0	24.0	0.632
1855	KVH Fichte	Stiel	2	8.0	24.0	1.232
1856	KVH Fichte	Stiel	1	8.0	24.0	1.450
1857	KVH Fichte	Stiel	2	8.0	24.0	2.742
1858	KVH Fichte	Stiel	1	8.0	24.0	2.742
1859	KVH Fichte	Stiel	2	8.0	24.0	2.742
1860	KVH Fichte	Stiel	2	8.0	24.0	2.742
			26			

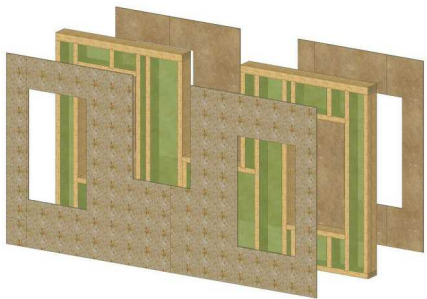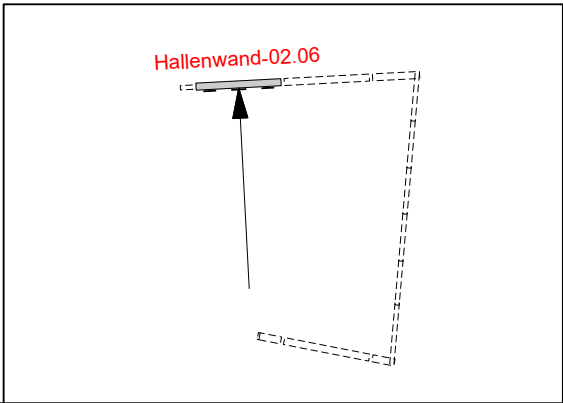

Lage	Material	Hersteller	Hinweise/Prüfung
0	KVH 240er		-Rahmenabmessung -Winkligkeit
1	OSB/3 18mm	EGGER	- 64er Klammer e=70mm - Vollständig verklammert - Überstände/Rückschnitte kontrollieren - Stöße mit Sicrali verkleben - Waagerechte Stöße hinterlegt (!)
0	Miwo Steinwolle 240mm	Rockwool	- Dichte 57 kg/m³ (Wandelemente) - Dichte mit Messzylinder messen und dokumentieren
-1	MDF 15mm	EGGER DHF	- 50er Klammern e=150mm - Vollständig verklammert - Überstände kontrollieren - Stöße ggf. mit Wigluv abkleben

Hallenwand-02.06

08.10.2022

Bauvorhaben:
Neubau Schule


Proj.-Nr.: 2021151
Bearbeiter: L.Greiser

Kunde:
Waldorfschule Bargtheide
Alte Landstr. 89 f
Bargtheide



Hallenwand-02
Hallenwand-02.06



Wandtyp:
Gewicht: 736,859 kg

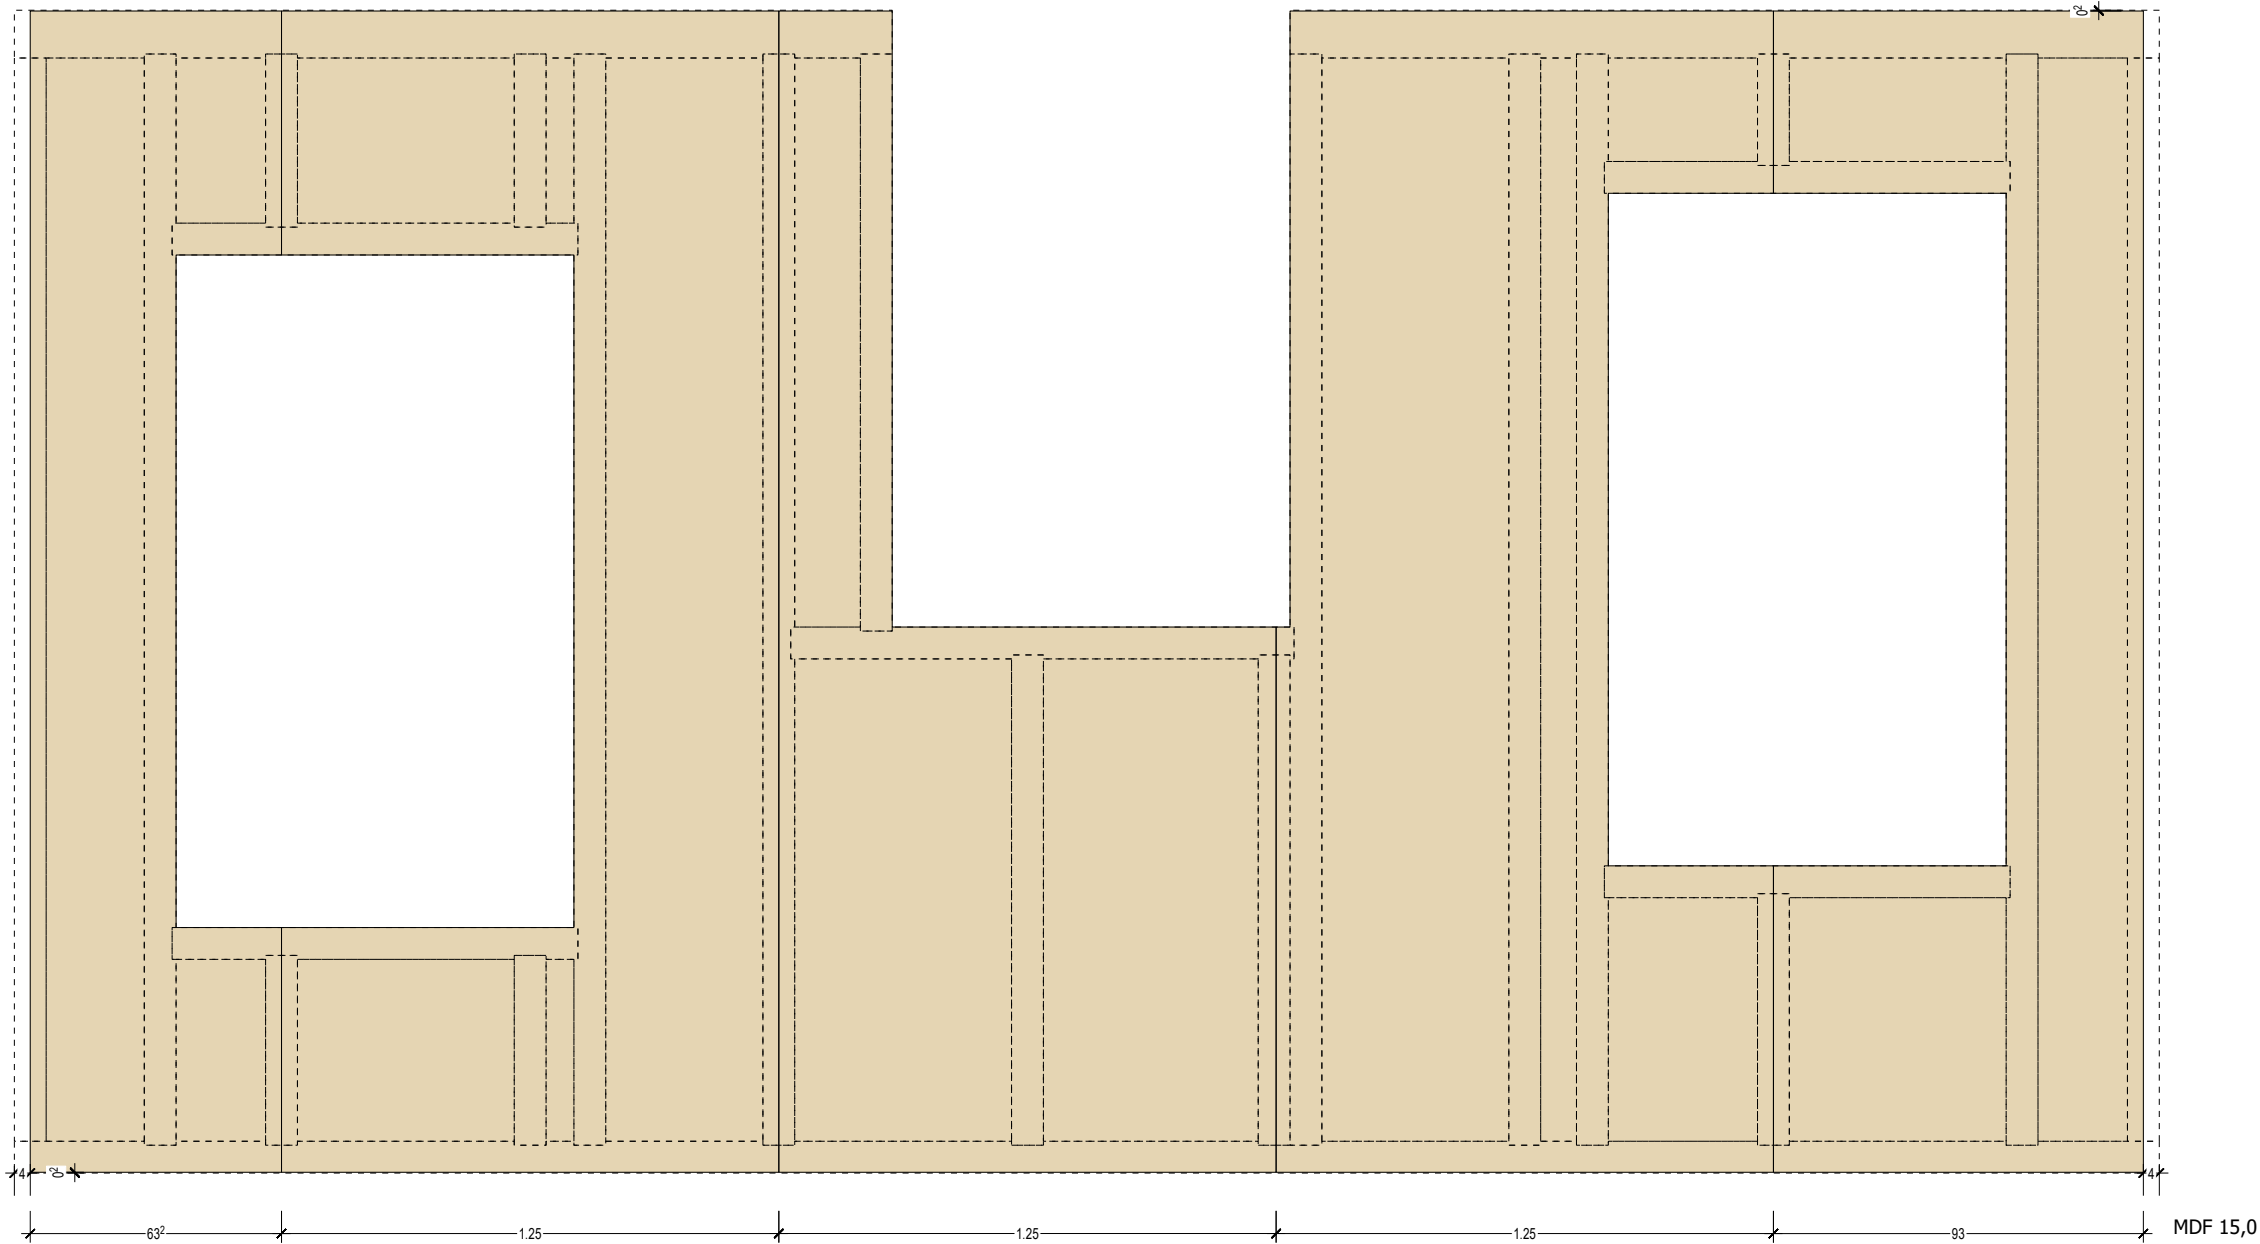

Hallenwand-02.06	
08.10.2022	Kunde: Waldorfschule Bargteheide Alte Landstr. 89 f Bargteheide
Bauvorhaben: Neubau Schule	
Proj.-Nr.: 2021151 Bearbeiter: L.Greiser	


Wandtyp:
Gewicht: 106,742 kg

Lagerplatz:
Trailer:

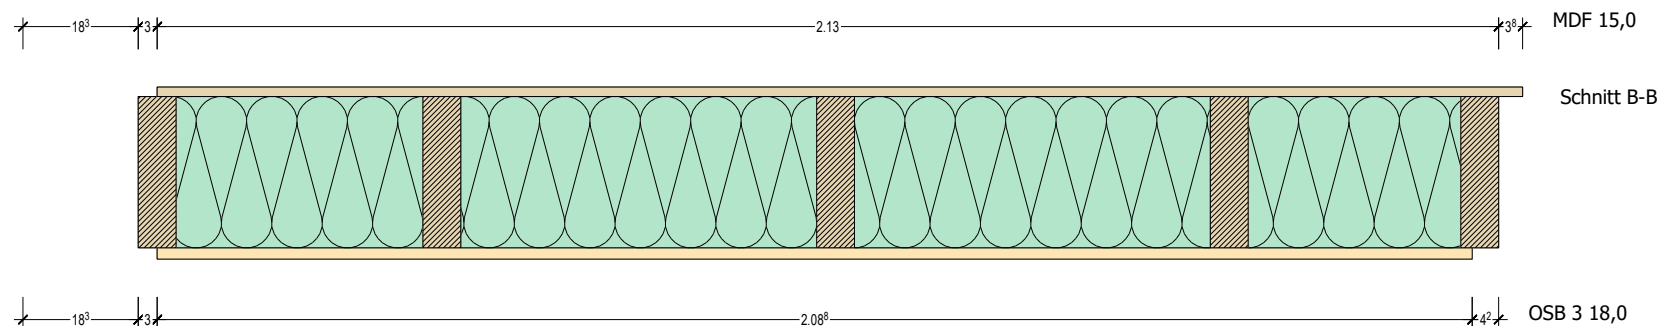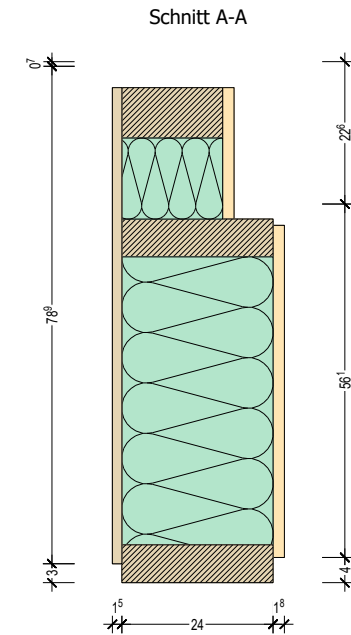

Lage	Material	Hersteller	Hinweise/Prüfung
0	KVH 240er		-Rahmenabmessung -Winkligkeit
1	OSB/3 18mm	EGGER	- 64er Klammer e=70mm - Vollständig verklammert - Überstände/Rückschnitte kontrollieren - Stöße mit Sicrali verkleben - Waagerechte Stöße hinterlegt (!)
0	Miwo Steinwolle 240mm	Rockwool	- Dichte 57 kg/m³ (Wandelemente) - Dichte mit Messzylinder messen und dokumentieren
-1	MDF 15mm	EGGER DHF	-50er Klammern e=150mm -Vollständig verklammert -Überstände kontrollieren - Stöße ggf. mit Wigluv abkleben


holzliste-wandpläne(a3)						
Nr. PL	Material	Name	STK	B	H	L
1956	KVH Fichte	Druckholz	1	6.0	24.0	2.043
1957	KVH Fichte	Rähm	1	8.0	16.0	2.347
1958	KVH Fichte	Randstiel	1	6.0	24.0	0.608
1959	KVH Fichte	Randstiel	1	6.0	24.0	0.680
1960	KVH Fichte	Schwelle	1	6.0	24.0	2.160
1961	KVH Fichte	Stiel	3	6.0	16.0	0.131
1962	KVH Fichte	Stiel	1	6.0	24.0	0.453
1963	KVH Fichte	Stiel	1	6.0	24.0	0.475
1964	KVH Fichte	Stiel	1	6.0	24.0	0.496
			11			

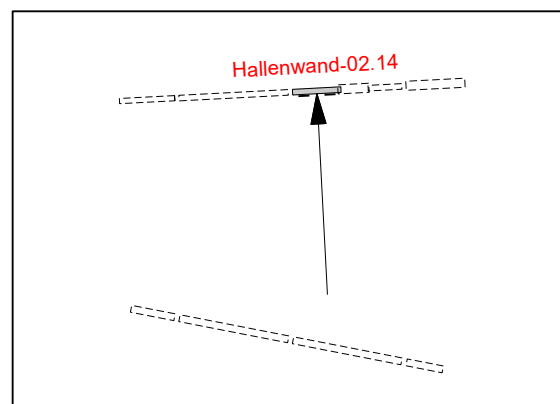

Hallenwand-02.14	
08.10.2022	Kunde:
Bauvorhaben:	Waldorfschule Bargtheide
Neubau Schule	Alte Landstr. 89 f Bargtheide
Proj.-Nr.: 2021151	
Bearbeiter: L.Greiser	

Hallenwand-02
Hallenwand-02.14

Wandtyp:
Gewicht: 106,742 kg

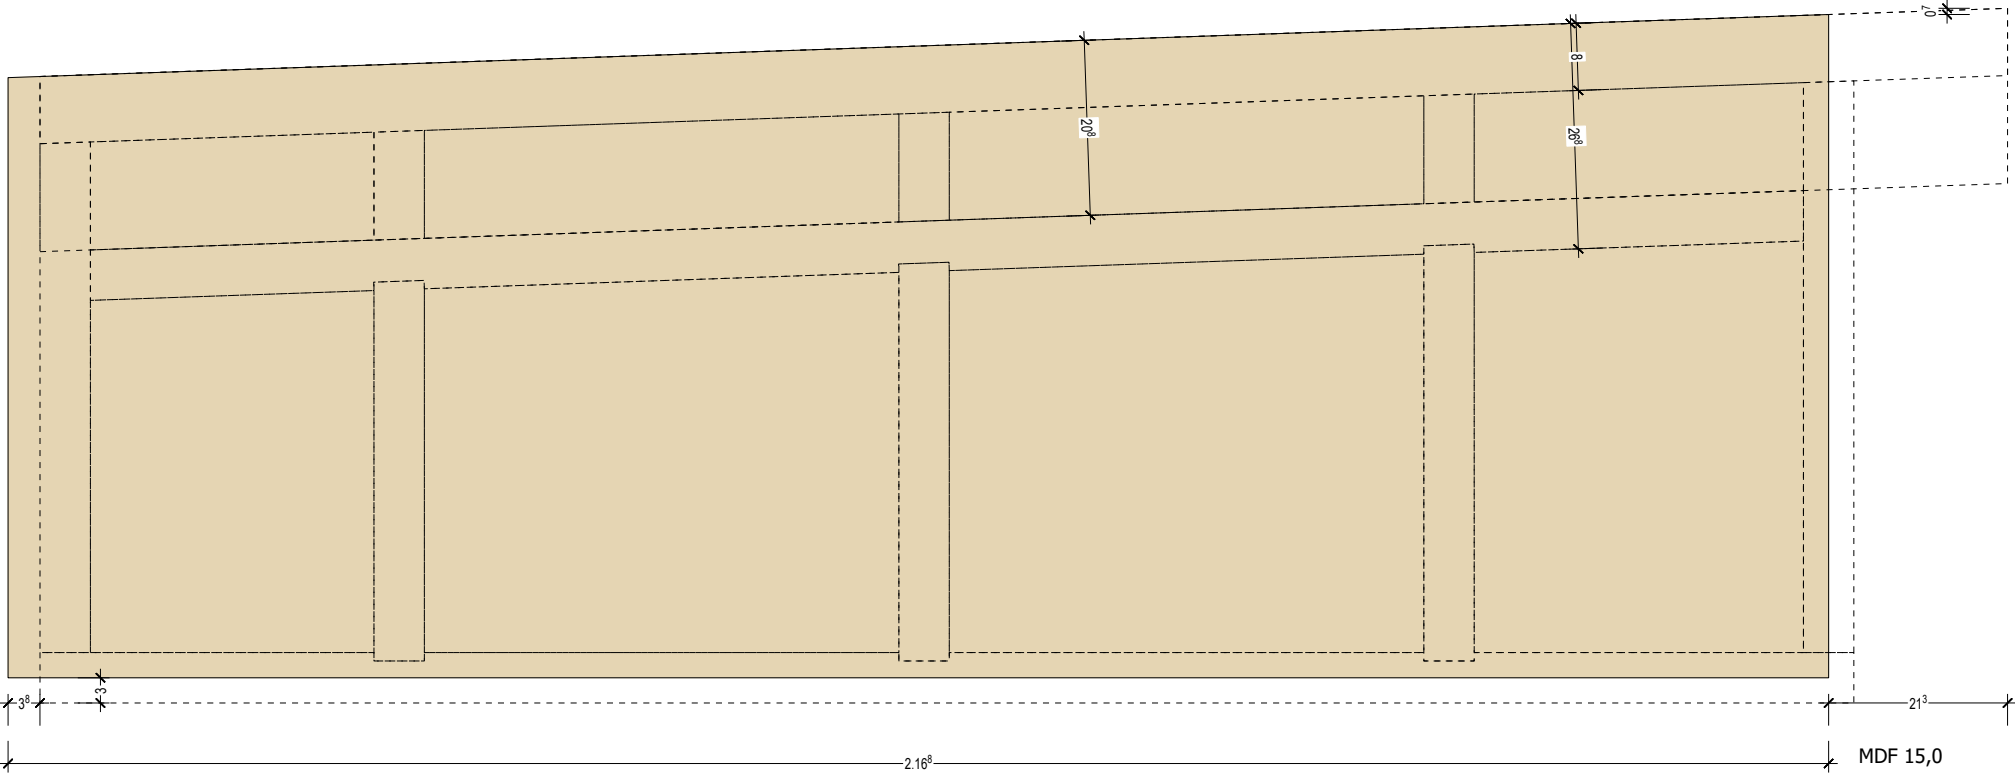

Hallenwand-02.14	
08.10.2022	Kunde: Waldorfschule Bargteheide Alte Landstr. 89 f Bargteheide
Bauvorhaben: Neubau Schule	
Proj.-Nr.: 2021151 Bearbeiter: L.Greiser	

Hallenwand-02


Hallenwand-02.15

Wandtyp:



Gewicht: 238,285 kg

Lagerplatz:

Trailer:

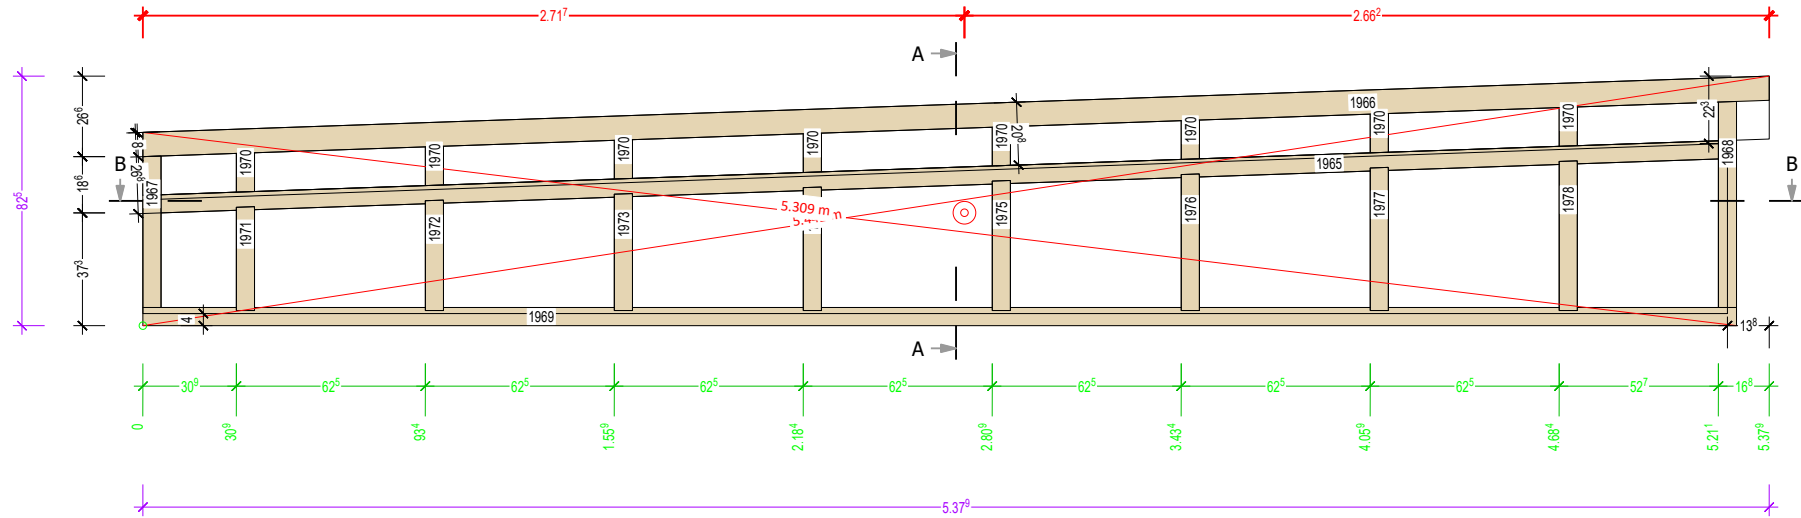

Schnitt A-A

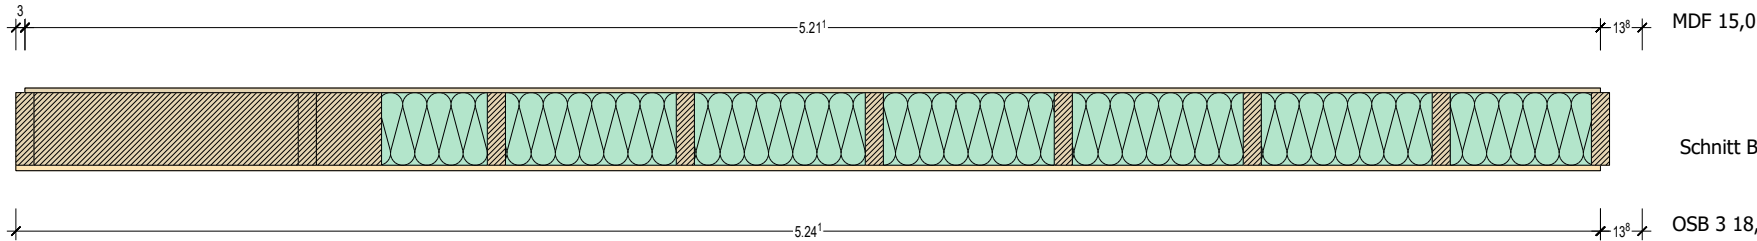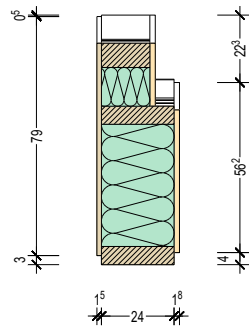


MDF 15,0

Schnitt B-B

OSB 3 18,0

holzliste-wandpläne(a3)

Nr. PL	Material	Name	STK	B	H	L
1965	KVH Fichte	Druckholz	1	6.0	24.0	5.156
1966	KVH Fichte	Rähm	1	8.0	16.0	5.385
1967	KVH Fichte	Randstiel	1	6.0	24.0	0.501
1968	KVH Fichte	Randstiel	1	6.0	24.0	0.681
1969	KVH Fichte	Schwelle	1	6.0	24.0	5.271
1970	KVH Fichte	Stiel	8	6.0	16.0	0.130
1971	KVH Fichte	Stiel	1	6.0	24.0	0.343
1972	KVH Fichte	Stiel	1	6.0	24.0	0.365
1973	KVH Fichte	Stiel	1	6.0	24.0	0.387
1974	KVH Fichte	Stiel	1	6.0	24.0	0.408
1975	KVH Fichte	Stiel	1	6.0	24.0	0.430
1976	KVH Fichte	Stiel	1	6.0	24.0	0.452
1977	KVH Fichte	Stiel	1	6.0	24.0	0.473
1978	KVH Fichte	Stiel	1	6.0	24.0	0.495
			21			

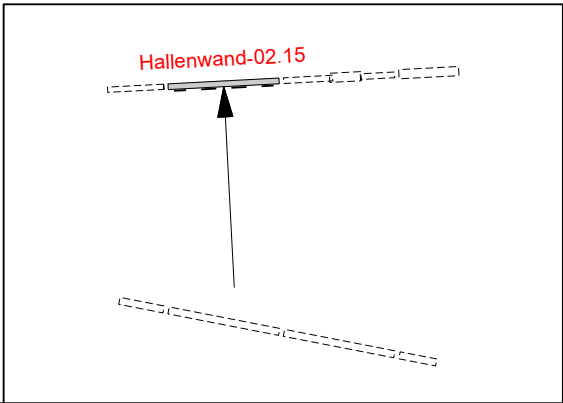

Lage	Material	Hersteller	Hinweise/Prüfung
0	KVH 240er		-Rahmenabmessung -Winkligkeit
1	OSB/3 18mm	EGGER	- 64er Klammer e=70mm - Vollständig verklammert - Überstände/Rückschnitte kontrollieren - Stöße mit Sicrali verkleben - Waagerechte Stöße hinterlegt (!)
0	Miwo Steinwolle 240mm	Rockwool	- Dichte 57 kg/m³ (Wandelemente) - Dichte mit Messzylinder messen und dokumentieren
-1	MDF 15mm	EGGER DHF	- 50er Klammern e=150mm - Vollständig verklammert - Überstände kontrollieren - Stöße ggf. mit Wigluv abkleben

Hallenwand-02.15

08.10.2022

Bauvorhaben:
Neubau Schule


Proj.-Nr.: 2021151
Bearbeiter: L.Greiser

Kunde:
Waldorfschule Bargtheide
Alte Landstr. 89 f
Bargtheide



Hallenwand-02
Hallenwand-02.15

Wandtyp:
Gewicht: 238,285 kg

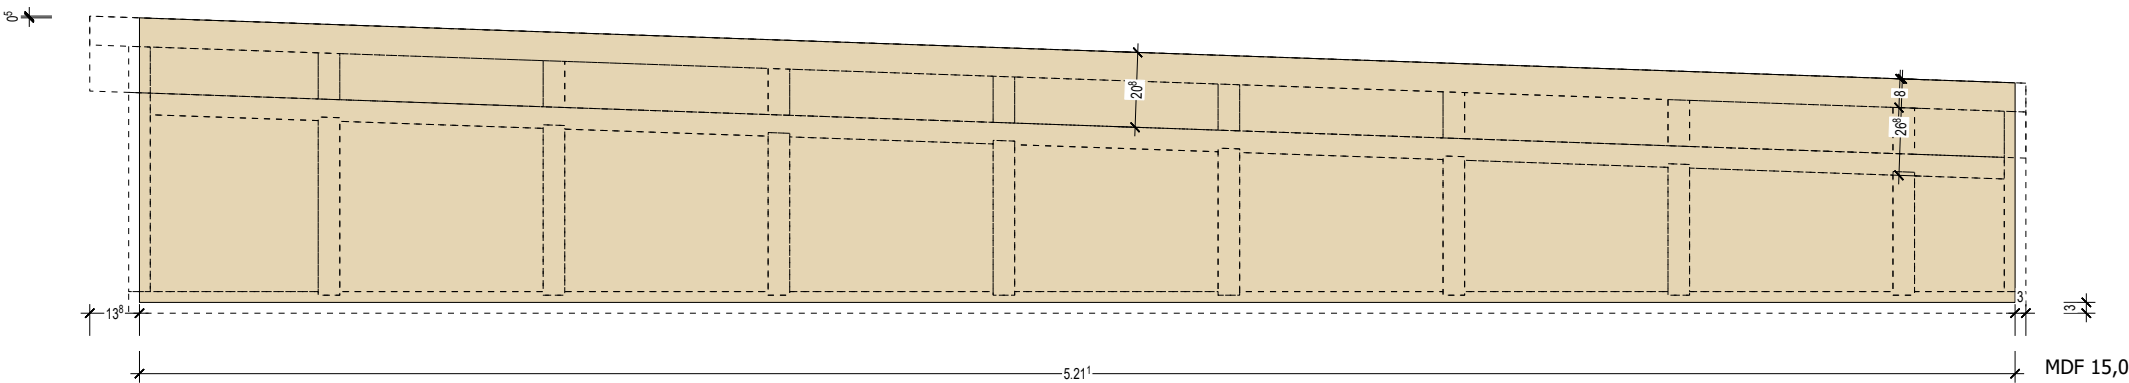

Hallenwand-02.15	
08.10.2022	Kunde: Waldorfschule Bargteheide Alte Landstr. 89 f Bargteheide
Bauvorhaben: Neubau Schule	
Proj.-Nr.: 2021151 Bearbeiter: L.Greiser	

Wandtyp:
Gewicht: 77,508 kg

Lagerplatz:
Trailer:




Lage	Material	Hersteller	Hinweise/Prüfung
0	KVH 240er		-Rahmenabmessung -Winkligkeit
1	OSB/3 18mm	EGGER	- 64er Klammer e=70mm - Vollständig verklammert - Überstände/Ruckschnitte kontrollieren - Stöße mit Sicalit verkleben - Waagerechte Stöße hinterlegt (!)
0	Miwo Steinwolle 240mm	Rockwool	- Dichte 57 kg/m³ (Wandelemente) - Dichte mit Messzylinder messen und dokumentieren
-1	MDF 15mm	EGGER DHF	-50er Klammern e=150mm -Vollständig verklammert -Überstände kontrollieren - Stöße ggf. mit Wigluv abkleben

Hallenwand-02.16



Hallenwand-02.16	
08.10.2022	Kunde:
Bauvorhaben: Neubau Schule	Waldorfschule Bargtheide Alte Landstr. 89 f Bargtheide
Proj.-Nr.: 2021151 Bearbeiter: L.Greiser	

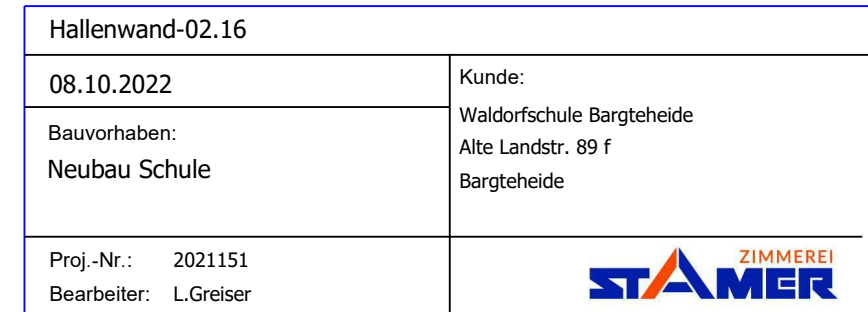

Hallenwand-03


Hallenwand-03.01

Wandtyp:

Gewicht: 628,522 kg



Lagerplatz:

Trailer:

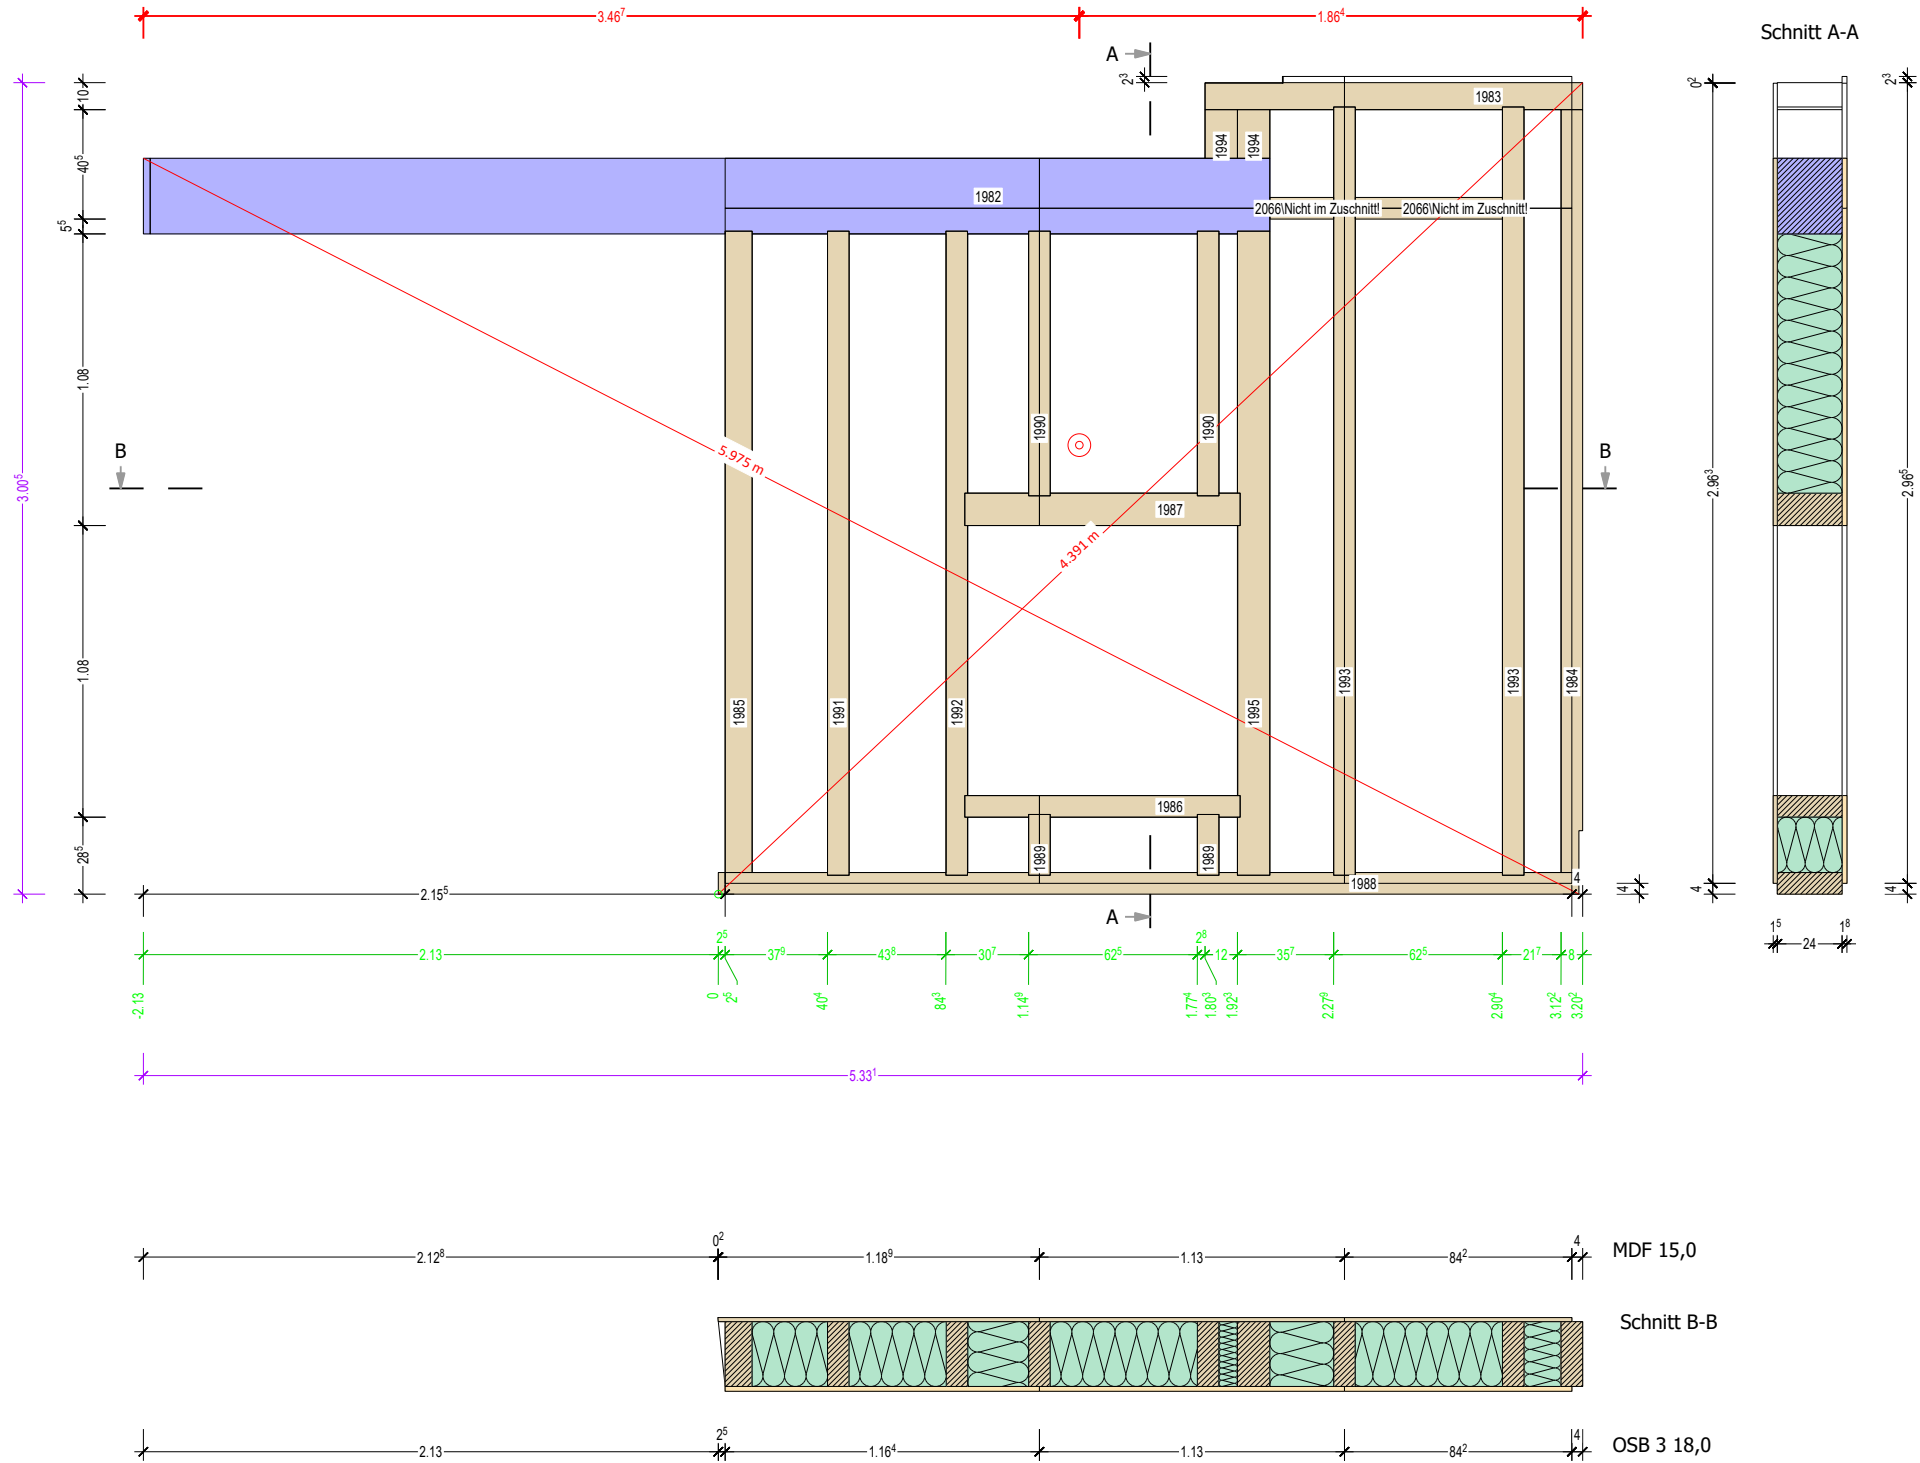

holzliste-wandoläne(a3)

Nr. PL	Material	Name	STK	B	H	L
1982	GL 24 Nsi	Rähm	1	24.0	28.0	4.173
2066	KVH Fichte	Ouerriegel	2	8.0	8.0	0.237
1983	KVH Fichte	Rähm	1	10.0	24.0	1.399
1984	KVH Fichte	Randstiel	1	8.0	24.0	2.825
1985	KVH Fichte	Randstiel	1	10.0	24.0	2.375
1986	KVH Fichte	Riegel	1	8.0	24.0	1.020
1987	KVH Fichte	Riegel	1	12.0	24.0	1.020
1988	KVH Fichte	Schwelle	1	8.0	24.0	3.188
1989	KVH Fichte	Stiel	2	8.0	24.0	0.225
1990	KVH Fichte	Stiel	2	8.0	24.0	0.980
1991	KVH Fichte	Stiel	1	8.0	24.0	2.385
1992	KVH Fichte	Stiel	1	8.0	24.0	2.385
1993	KVH Fichte	Stiel	2	8.0	24.0	2.845
1994	KVH Fichte	Stiel	2	12.0	24.0	0.180
1995	KVH Fichte	Stiel	1	12.0	24.0	2.385
			20			

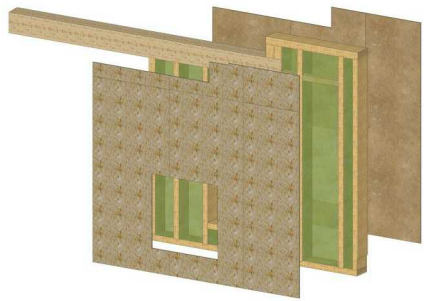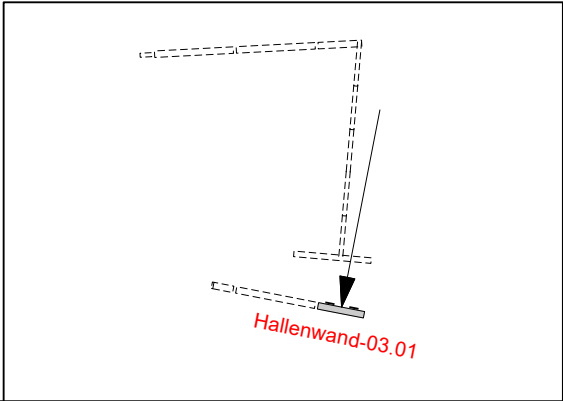

Lage	Material	Hersteller	Hinweise/Prüfung
0	KVH 240er		-Rahmenabmessung -Winkligkeit
1	OSB/3 18mm	EGGER	- 64er Klammer e=70mm - Vollständig verklammert - Überstände/Rückschnitte kontrollieren - Stöße mit Sicrali verkleben - Waagerechte Stöße hinterlegt (!)
0	Miwo Steinwolle 240mm	Rockwool	- Dichte 57 kg/m³ (Wandelemente) - Dichte mit Messzylinder messen und dokumentieren
-1	MDF 15mm	EGGER DHF	- 50er Klammern e=150mm - Vollständig verklammert - Überstände kontrollieren - Stöße ggf. mit Wigluv abkleben

Hallenwand-03.01

08.10.2022

Bauvorhaben:

Neubau Schule

Proj.-Nr.: 2021151

Bearbeiter: L.Greiser


Kunde:

Waldorfschule Bargtheide
Alte Landstr. 89 f
Bargtheide

ZIMMEREI
STAMER

Hallenwand-03
Hallenwand-03.01

Wandtyp:
Gewicht: 628,522 kg

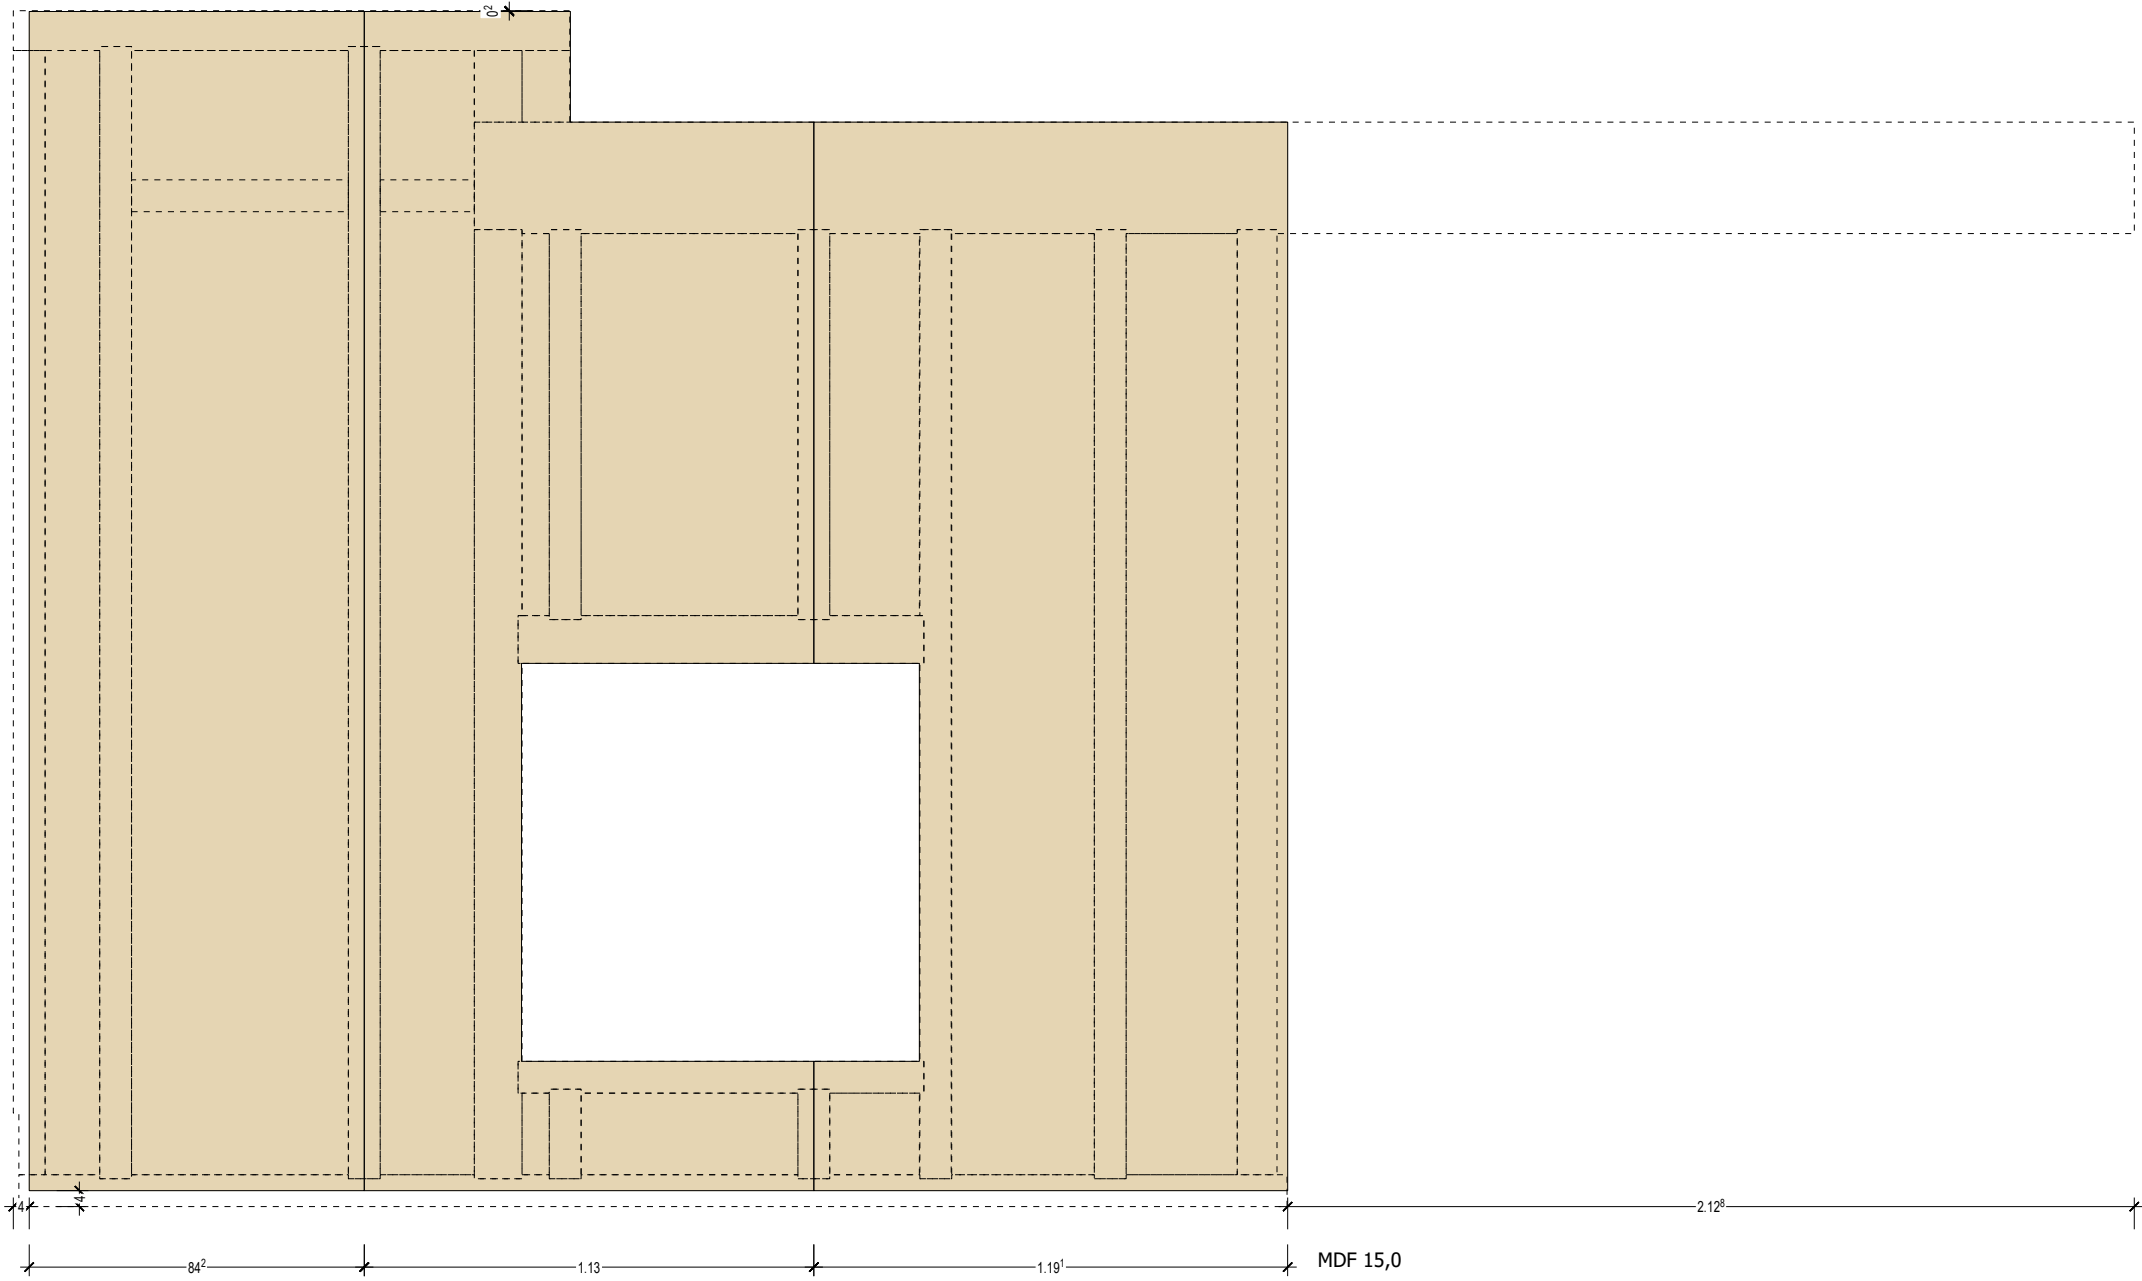


Hallenwand-03.01	
08.10.2022	Kunde: Waldorfschule Bargteheide Alte Landstr. 89 f Bargteheide
Bauvorhaben: Neubau Schule	
Proj.-Nr.: 2021151 Bearbeiter: L.Greiser	

Hallenwand-03
Hallenwand-03.03


Wandtyp:
Gewicht: 761,895 kg

Lagerplatz:
Trailer:

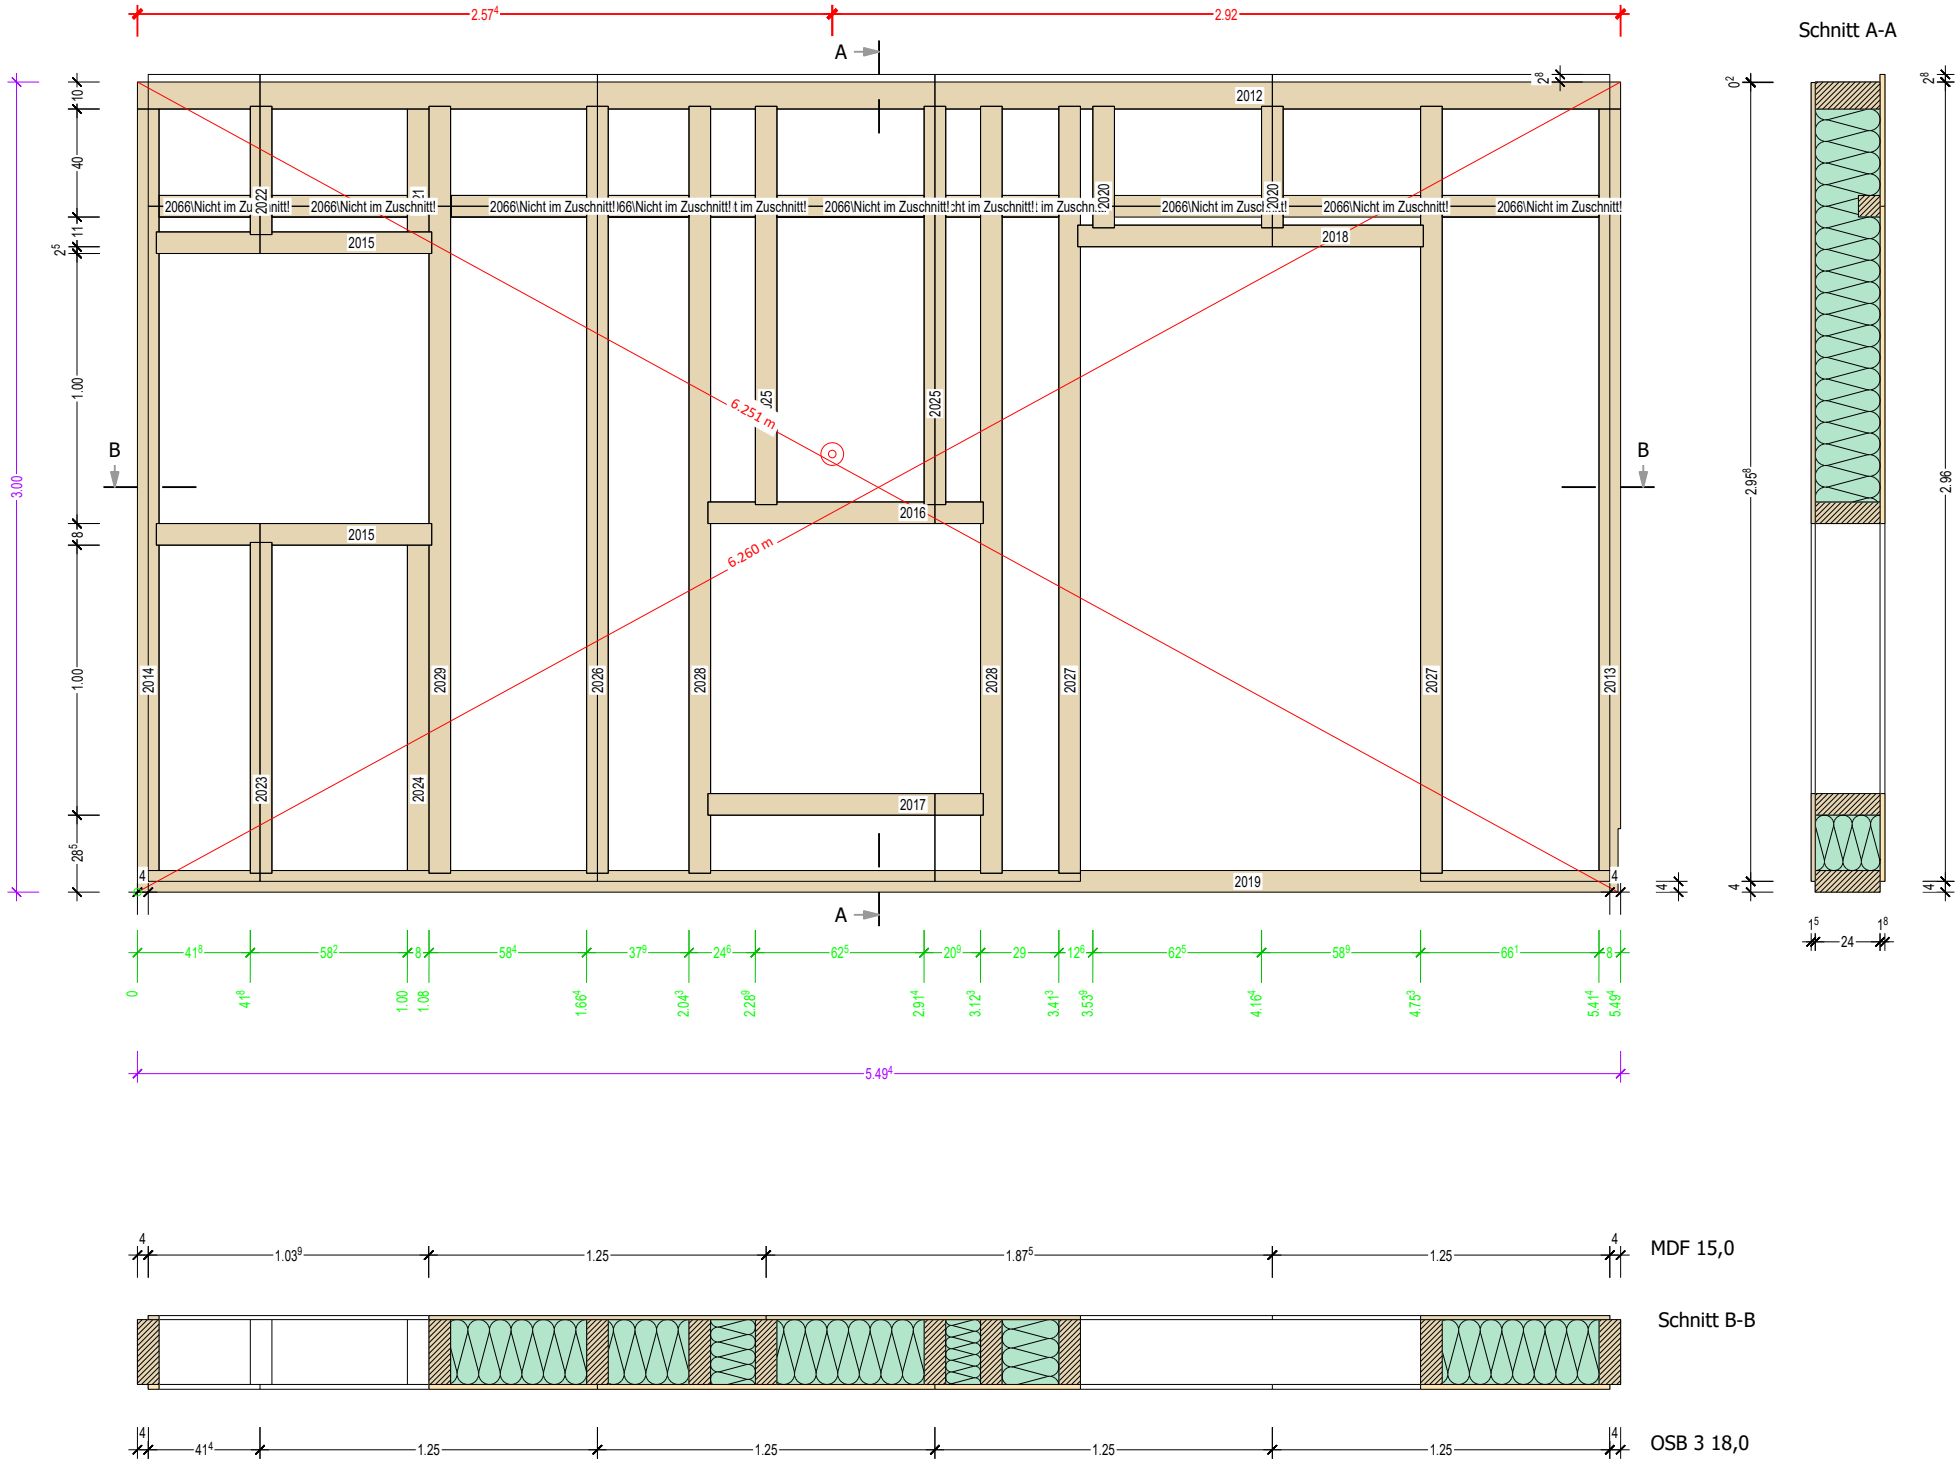

holzliste-wandpläne(a3)

Nr. PL	Material	Name	STK	B	H	L
2066	KVH Fichte	Ouerriegel	11	8.0	8.0	0.129
2012	KVH Fichte	Rähm	1	10.0	24.0	5.494
2013	KVH Fichte	Randstiel	1	8.0	24.0	2.820
2014	KVH Fichte	Randstiel	1	8.0	24.0	2.820
2015	KVH Fichte	Riegel	2	8.0	24.0	1.020
2016	KVH Fichte	Riegel	1	8.0	24.0	1.020
2017	KVH Fichte	Riegel	1	8.0	24.0	1.020
2018	KVH Fichte	Riegel	1	8.0	24.0	1.280
2019	KVH Fichte	Schwelle	1	8.0	24.0	5.484
2020	KVH Fichte	Stiel	2	8.0	24.0	0.450
2021	KVH Fichte	Stiel	1	8.0	24.0	0.455
2022	KVH Fichte	Stiel	1	8.0	24.0	0.475
2024	KVH Fichte	Stiel	1	8.0	24.0	1.205
2023	KVH Fichte	Stiel	1	8.0	24.0	1.225
2025	KVH Fichte	Stiel	2	8.0	24.0	1.475
2026	KVH Fichte	Stiel	1	8.0	24.0	2.840
2027	KVH Fichte	Stiel	2	8.0	24.0	2.840
2028	KVH Fichte	Stiel	2	8.0	24.0	2.840
2029	KVH Fichte	Stiel	1	8.0	24.0	2.840
			34			

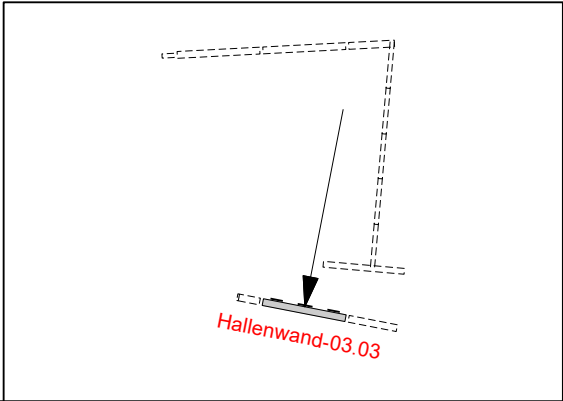

Lage	Material	Hersteller	Hinweise/Prüfung
0	KVH 240er		-Rahmenabmessung -Winkligkeit
1	OSB/3 18mm	EGGER	- 64er Klammer e=70mm - Vollständig verklammert - Überstände/Rückschnitte kontrollieren - Stöße mit Sicrali verkleben - Waagerechte Stöße hinterlegt (!)
0	Miwo Steinwolle 240mm	Rockwool	- Dichte 57 kg/m³ (Wandelemente) - Dichte mit Messzylinder messen und dokumentieren
-1	MDF 15mm	EGGER DHF	- 50er Klammern e=150mm - Vollständig verklammert - Überstände kontrollieren - Stöße ggf. mit Wigluv abkleben

Hallenwand-03.03

08.10.2022

Bauvorhaben:
Neubau Schule


Proj.-Nr.: 2021151
Bearbeiter: L.Greiser

Kunde:
Waldorfschule Bargtheide
Alte Landstr. 89 f
Bargtheide



Hallenwand-03
Hallenwand-03.03

Wandtyp:
Gewicht: 761,895 kg

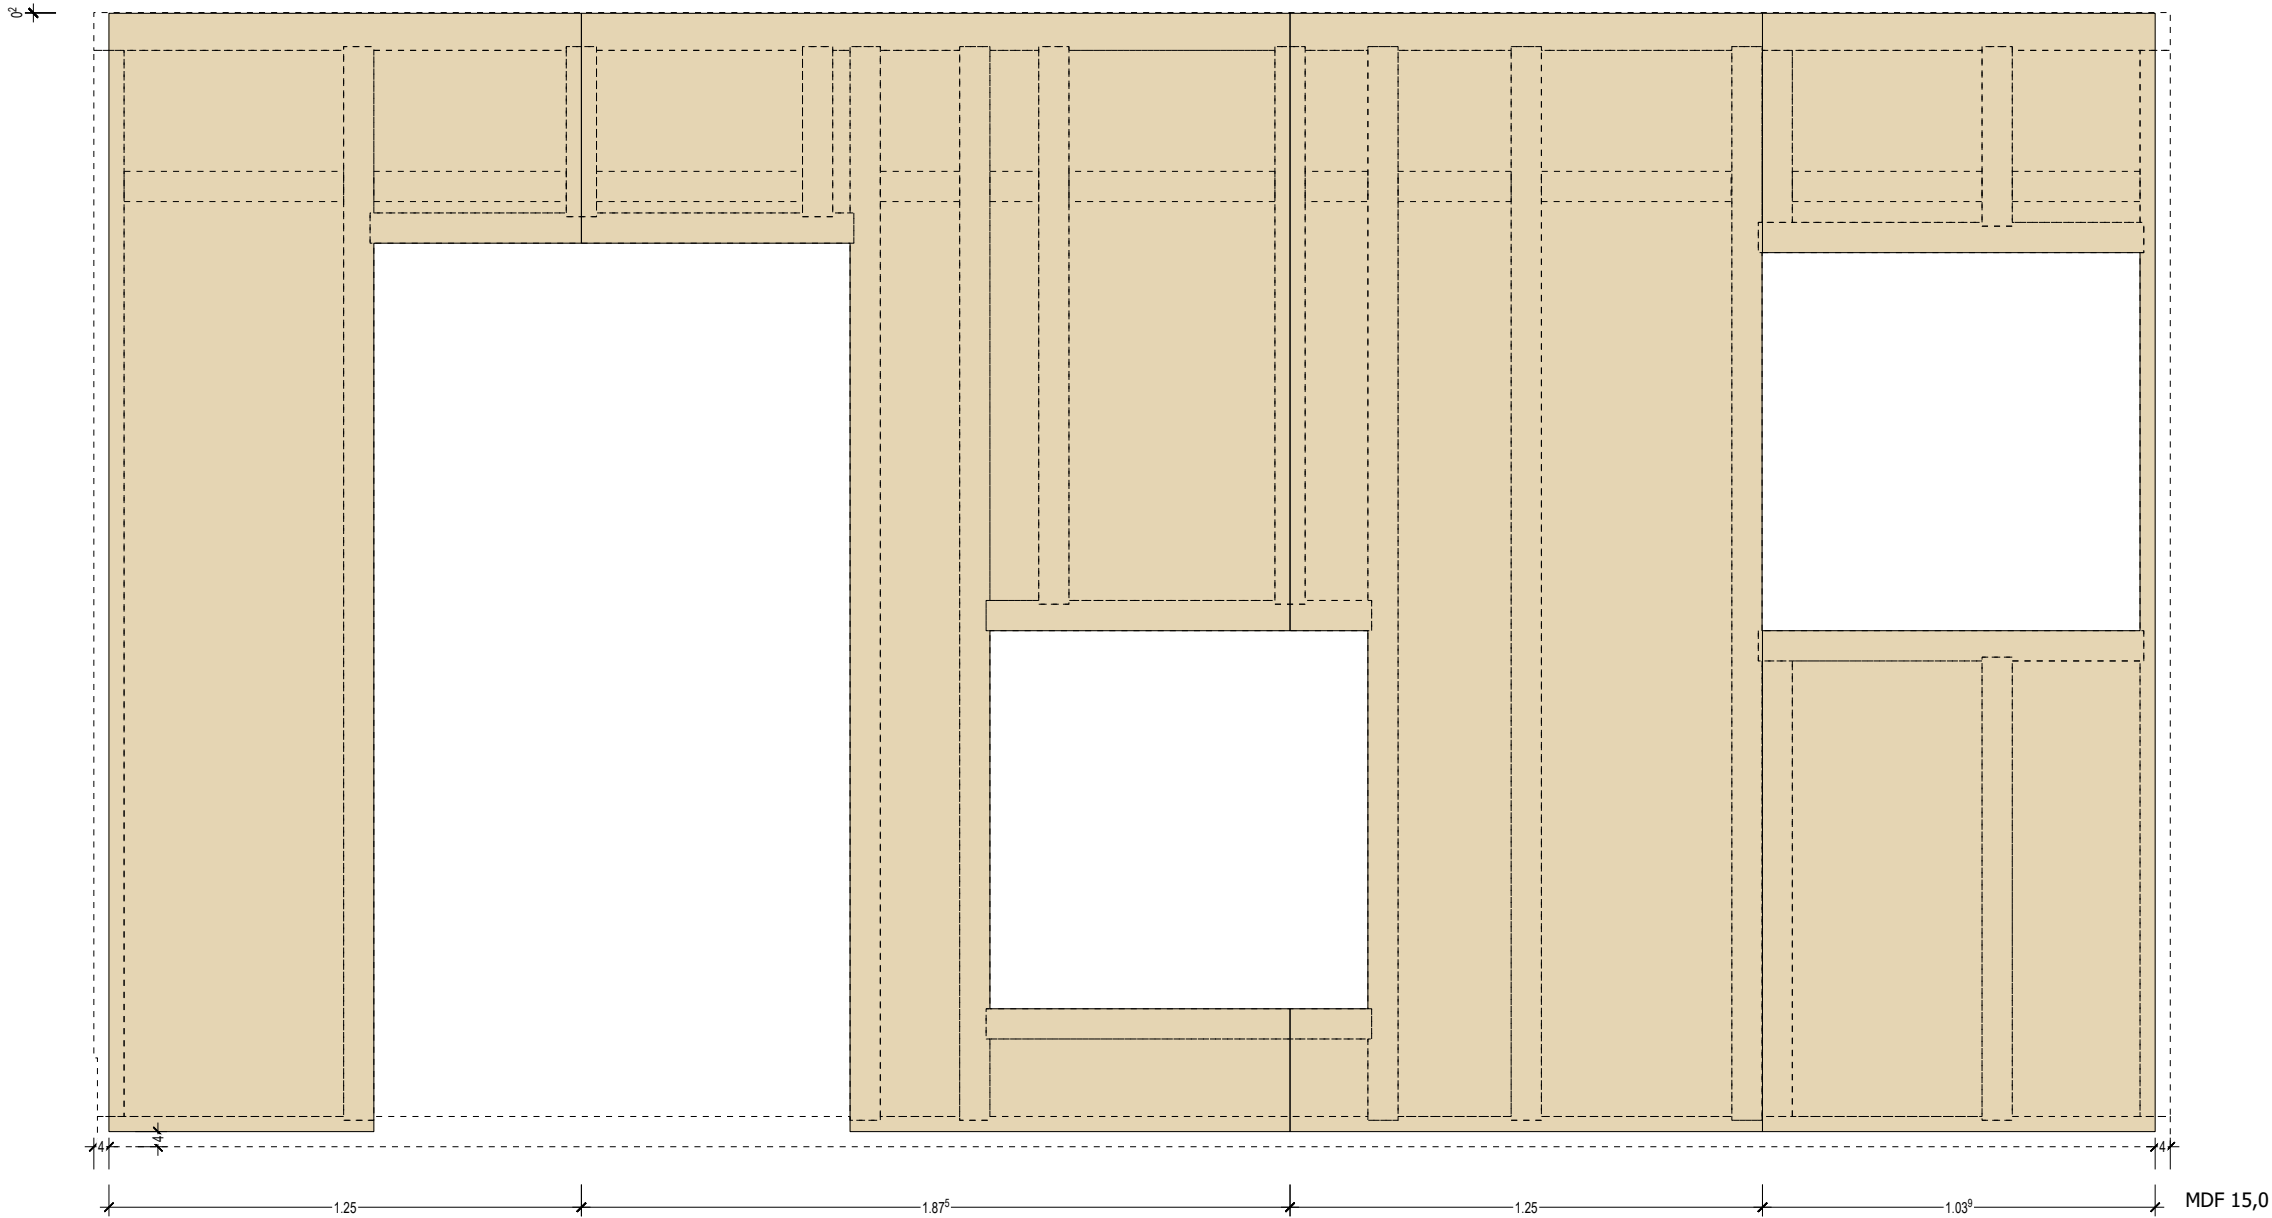

Hallenwand-03.03	
08.10.2022	Kunde: Waldorfschule Bargteheide Alte Landstr. 89 f Bargteheide
Bauvorhaben: Neubau Schule	
Proj.-Nr.: 2021151 Bearbeiter: L.Greiser	

Hallenwand-03



Hallenwand-03.04

Wandtyp:

Gewicht: 771,952 kg



Lagerplatz:

Trailer:

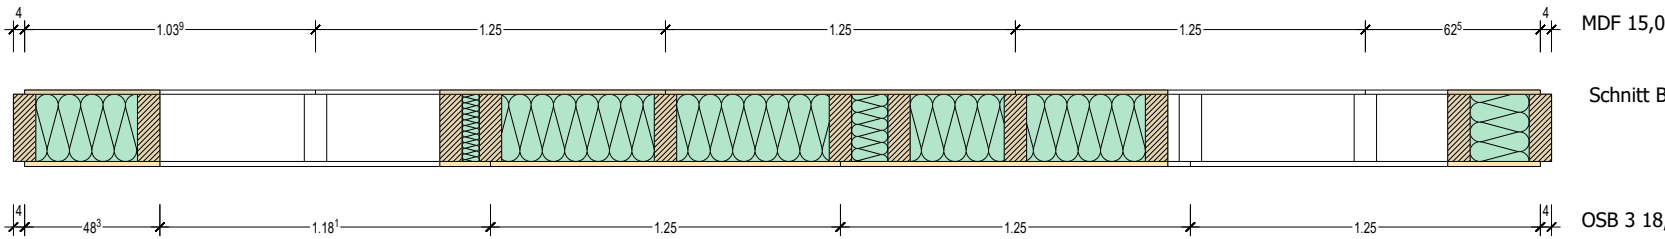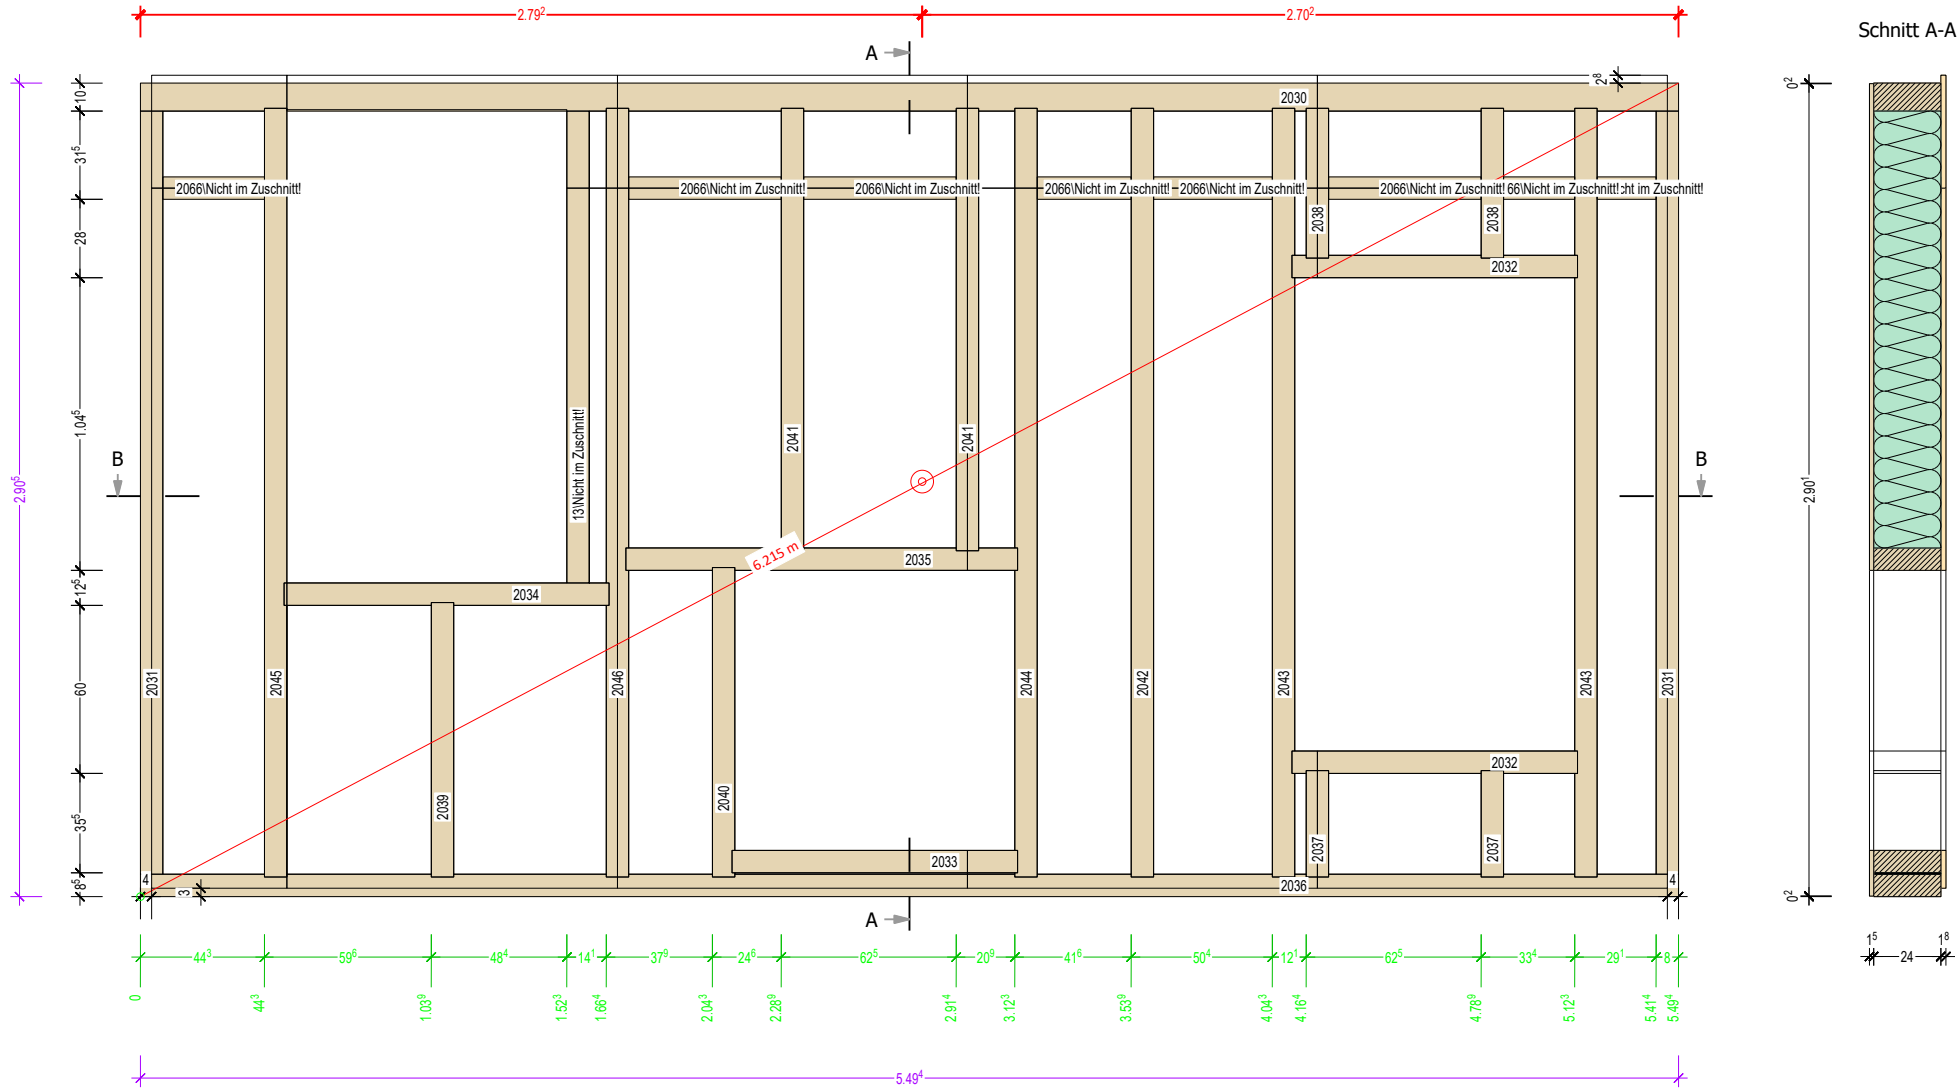

holzliste-wandpläne(a3)

Nr. PL	Material	Name	STK	B	H	L
2066	KVH Fichte	Ouerriegel	8	8.0	8.0	0.211
2030	KVH Fichte	Rähm	1	10.0	24.0	5.494
2031	KVH Fichte	Randstiel	2	8.0	24.0	2.725
2032	KVH Fichte	Riegel	2	8.0	24.0	1.020
2033	KVH Fichte	Riegel	1	8.0	24.0	1.020
2034	KVH Fichte	Riegel	1	8.0	24.0	1.161
2035	KVH Fichte	Riegel	1	8.0	24.0	1.399
2036	KVH Fichte	Schwelle	1	8.0	24.0	5.494
2037	KVH Fichte	Stiel	2	8.0	24.0	0.380
2038	KVH Fichte	Stiel	2	8.0	24.0	0.535
2039	KVH Fichte	Stiel	1	8.0	24.0	0.980
2040	KVH Fichte	Stiel	1	8.0	24.0	1.105
2041	KVH Fichte	Stiel	2	8.0	24.0	1.580
13	KVH Fichte	Stiel	1	8.0	24.0	1.685
2042	KVH Fichte	Stiel	1	8.0	24.0	2.745
2043	KVH Fichte	Stiel	2	8.0	24.0	2.745
2044	KVH Fichte	Stiel	1	8.0	24.0	2.745
2045	KVH Fichte	Stiel	1	8.0	24.0	2.745
2046	KVH Fichte	Stiel	1	8.0	24.0	2.745
			32			

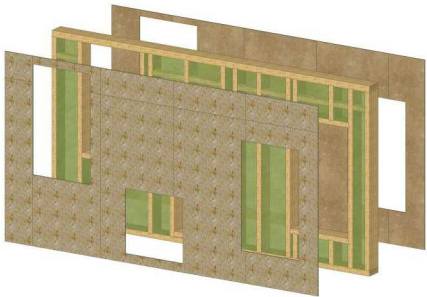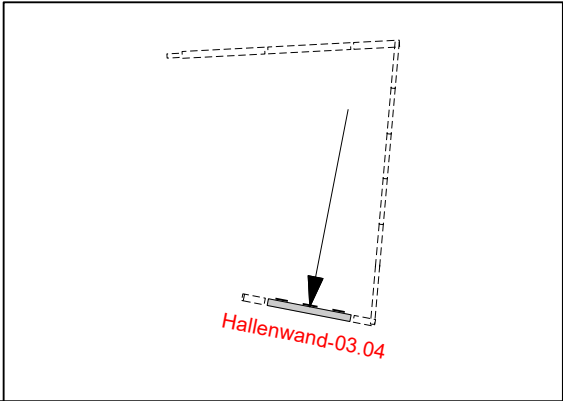

Lage	Material	Hersteller	Hinweise/Prüfung
0	KVH 240er		-Rahmenabmessung -Winkligkeit
1	OSB/3 18mm	EGGER	- 64er Klammer e=70mm - Vollständig verklammert - Überstände/Rückschnitte kontrollieren - Stöße mit Sicrali verkleben - Waagerechte Stöße hinterlegt (!)
0	Miwo Steinwolle 240mm	Rockwool	- Dichte 57 kg/m³ (Wandelemente) - Dichte mit Messzylinder messen und dokumentieren
-1	MDF 15mm	EGGER DHF	- 50er Klammern e=150mm - Vollständig verklammert - Überstände kontrollieren - Stöße ggf. mit Wigluv abkleben

Hallenwand-03.04

08.10.2022

Bauvorhaben:
Neubau Schule


Proj.-Nr.: 2021151
Bearbeiter: L.Greiser

Kunde:
Waldorfschule Bargtheide
Alte Landstr. 89 f
Bargtheide



Hallenwand-03
Hallenwand-03.04

Wandtyp:
Gewicht: 771,952 kg

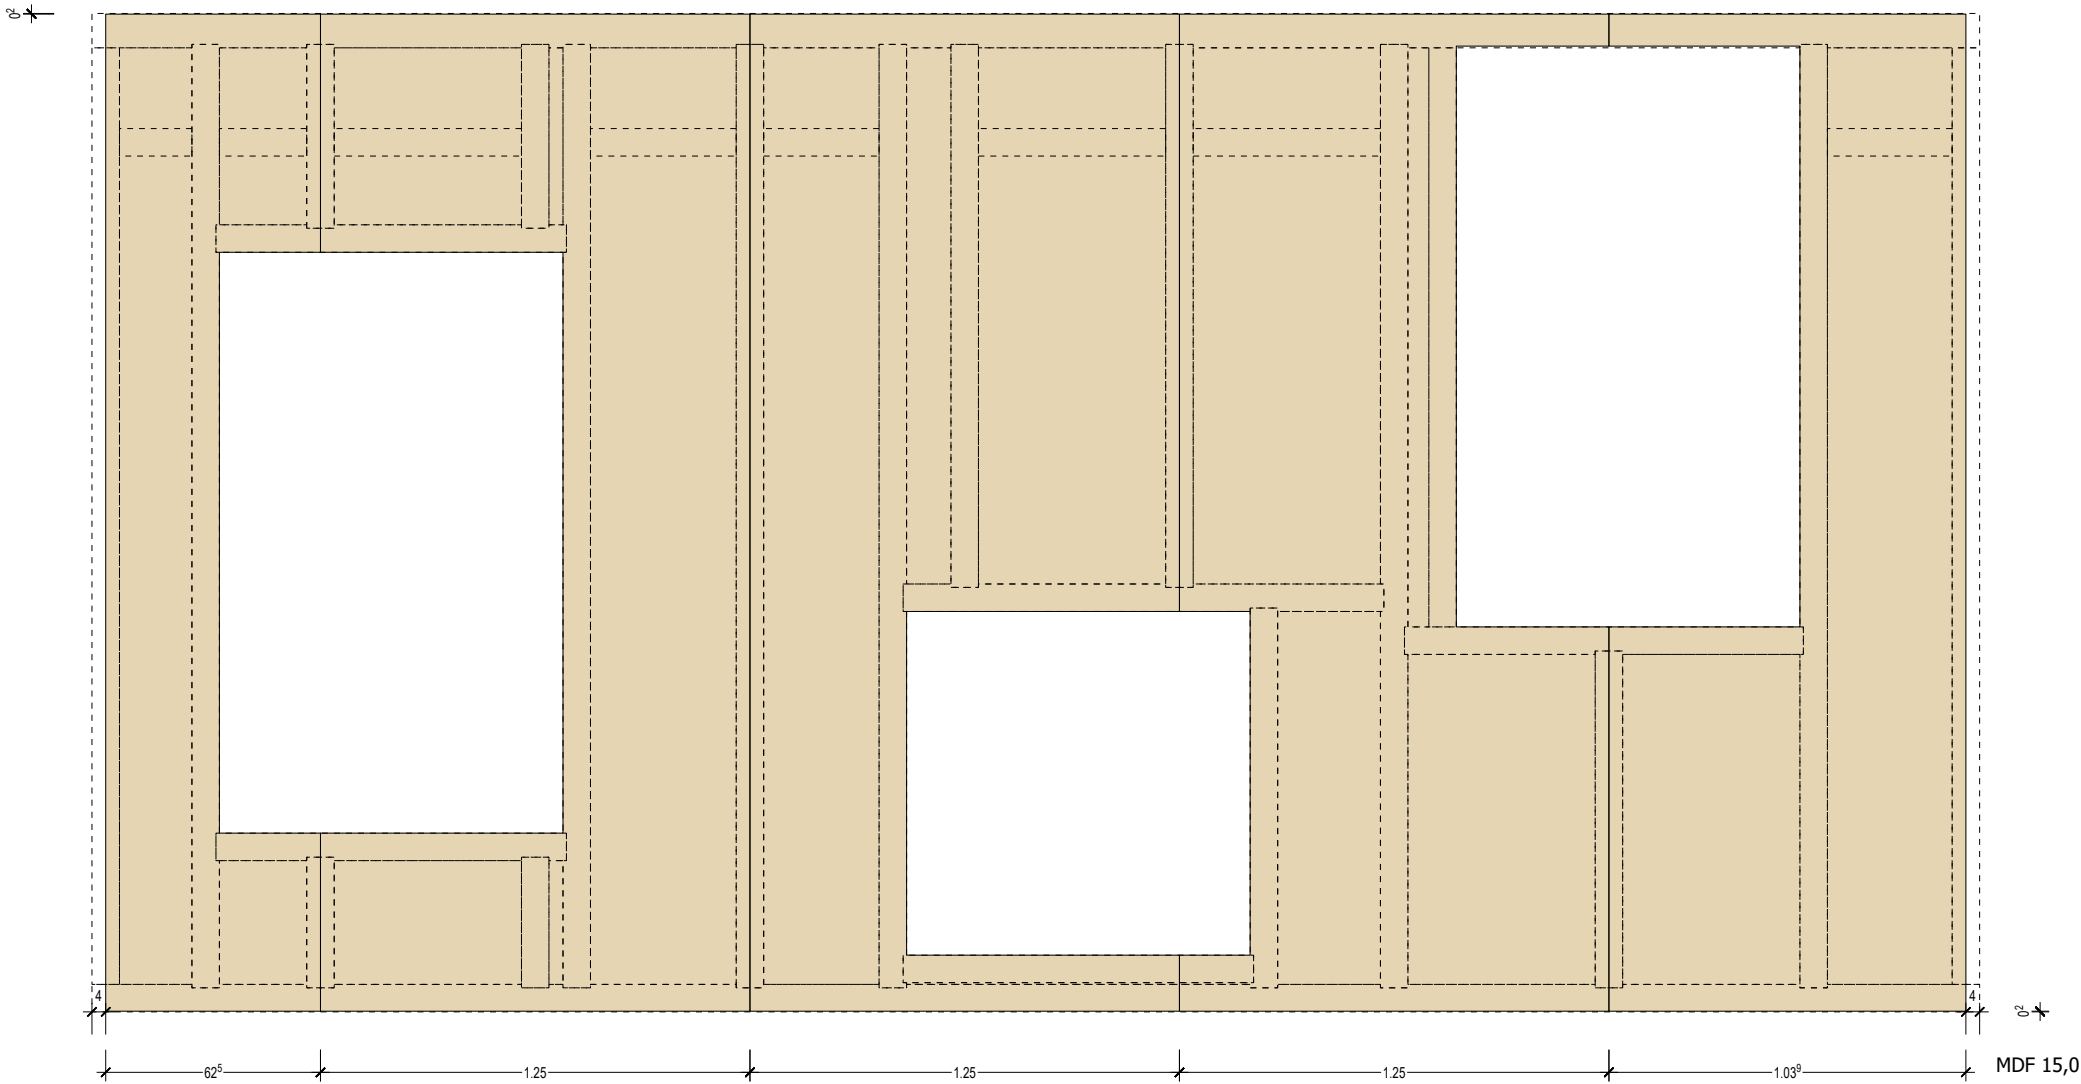

Hallenwand-03.04

08.10.2022

Bauvorhaben:
Neubau Schule

Proj.-Nr.: 2021151
Bearbeiter: L.Greiser

Kunde:
Waldorfschule Bargteheide
Alte Landstr. 89 f
Bargteheide



Hallenwand-03


Hallenwand-03.05

Wandtyp:



Gewicht: 537,911 kg

Lagerplatz:

Trailer:

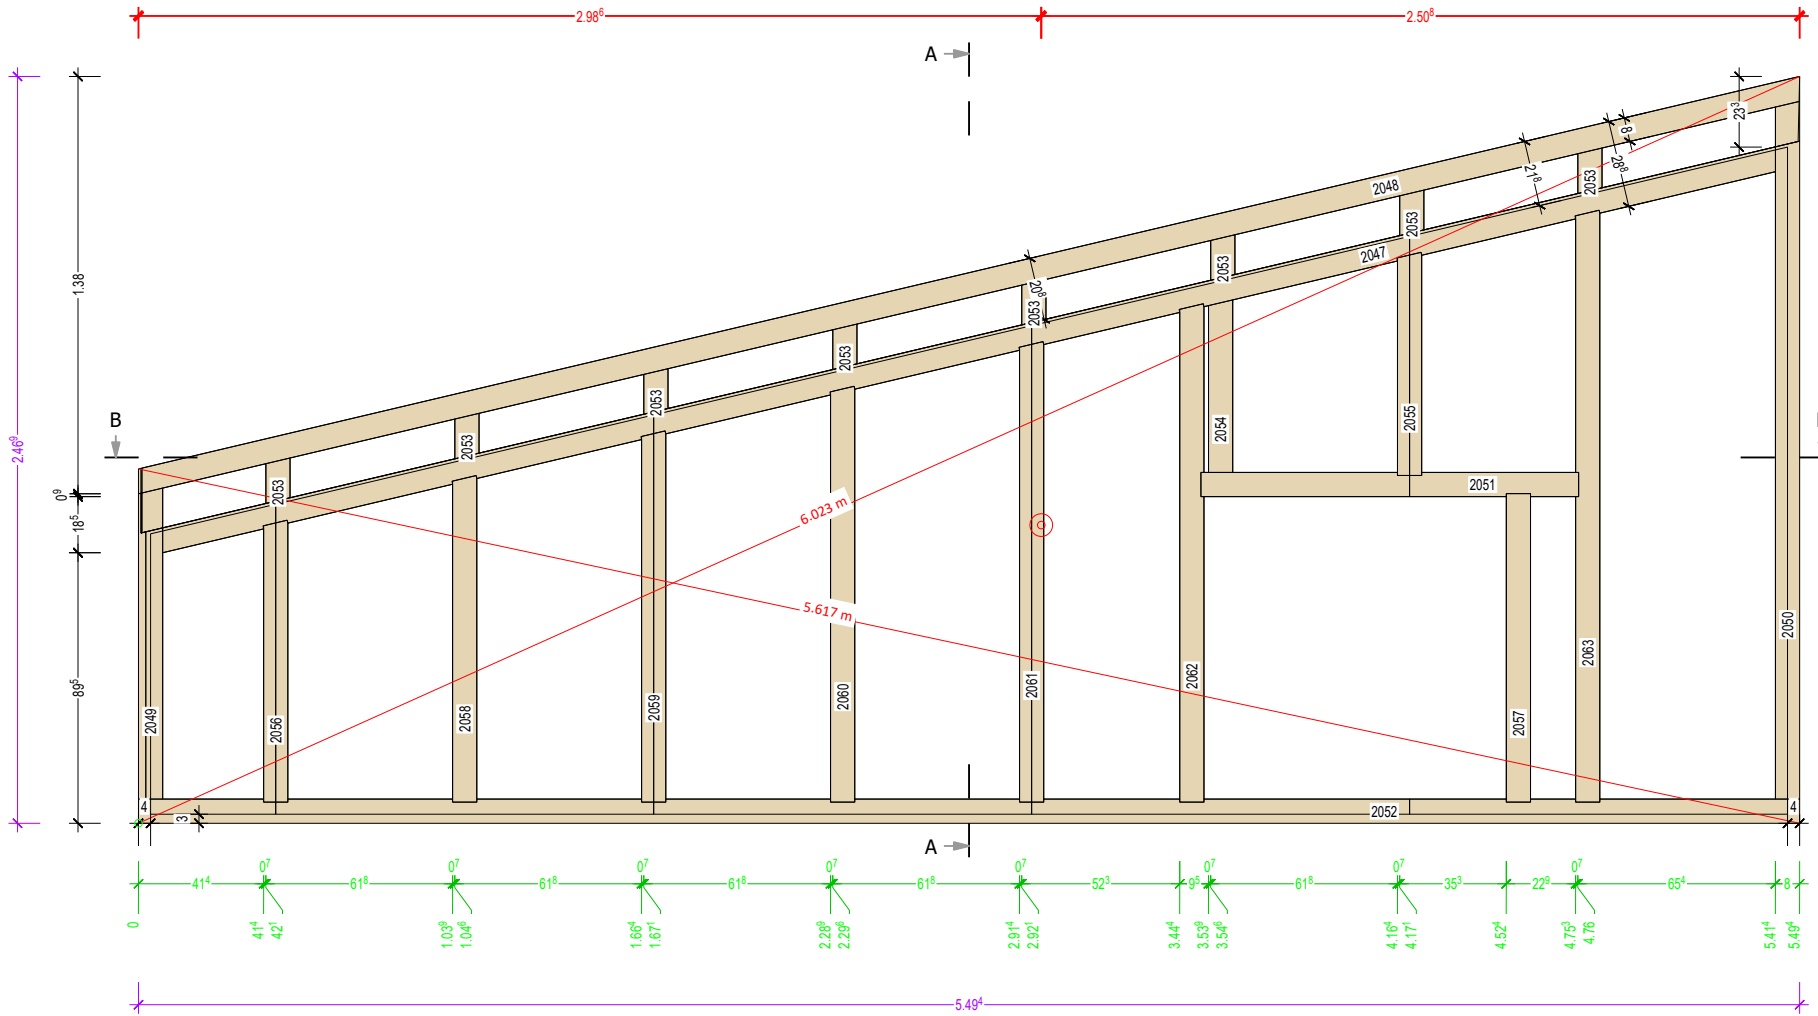

Schnitt A-A

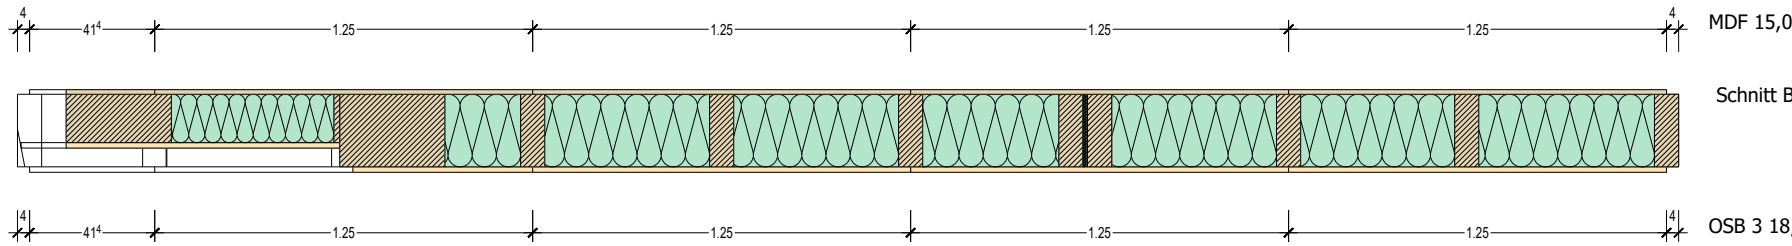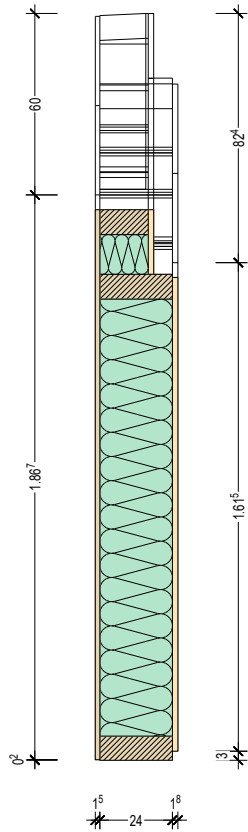


MDF 15,0

Schnitt B-B

OSB 3 18,0

holzliste-wandpläne(a3)

Nr. PL	Material	Name	STK	B	H	L
2047	KVH Fichte	Druckholz	1	8.0	24.0	5.500
2048	KVH Fichte	Rähm	1	8.0	16.0	5.664
2049	KVH Fichte	Randstiel	1	8.0	24.0	1.028
2050	KVH Fichte	Randstiel	1	8.0	24.0	2.307
2051	KVH Fichte	Riegel	1	8.0	24.0	1.249
2052	KVH Fichte	Schwelle	1	8.0	24.0	5.494
2053	KVH Fichte	Stiel	8	8.0	16.0	0.150
2054	KVH Fichte	Stiel	1	8.0	24.0	0.570
2055	KVH Fichte	Stiel	1	8.0	24.0	0.738
2056	KVH Fichte	Stiel	1	8.0	24.0	0.932
2057	KVH Fichte	Stiel	1	8.0	24.0	1.020
2058	KVH Fichte	Stiel	1	8.0	24.0	1.080
2059	KVH Fichte	Stiel	1	8.0	24.0	1.227
2060	KVH Fichte	Stiel	1	8.0	24.0	1.375
2061	KVH Fichte	Stiel	1	8.0	24.0	1.523
2062	KVH Fichte	Stiel	1	8.0	24.0	1.648
2063	KVH Fichte	Stiel	1	8.0	24.0	1.957
			24			

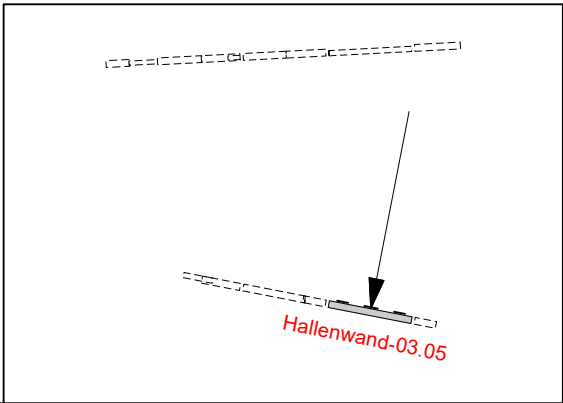

Lage	Material	Hersteller	Hinweise/Prüfung
0	KVH 240er		-Rahmenabmessung -Winkligkeit
1	OSB/3 18mm	EGGER	- 64er Klammer e=70mm - Vollständig verklammert - Überstände/Rückschnitte kontrollieren - Stöße mit Sicral verkleben - Waagerechte Stöße hinterlegt (!)
0	Miwo Steinwolle 240mm	Rockwool	- Dichte 57 kg/m³ (Wandelemente) - Dichte mit Messzylinder messen und dokumentieren
-1	MDF 15mm	EGGER DHF	- 50er Klammern e=150mm - Vollständig verklammert - Überstände kontrollieren - Stöße ggf. mit Wigluv abkleben

Hallenwand-03.05

08.10.2022

Bauvorhaben:
Neubau Schule


Proj.-Nr.: 2021151
Bearbeiter: L.Greiser

Kunde:
Waldorfschule Bargtheide
Alte Landstr. 89 f
Bargtheide

ZIMMEREI
STAMER

Hallenwand-03
Hallenwand-03.05

Wandtyp:
Gewicht: 537,911 kg



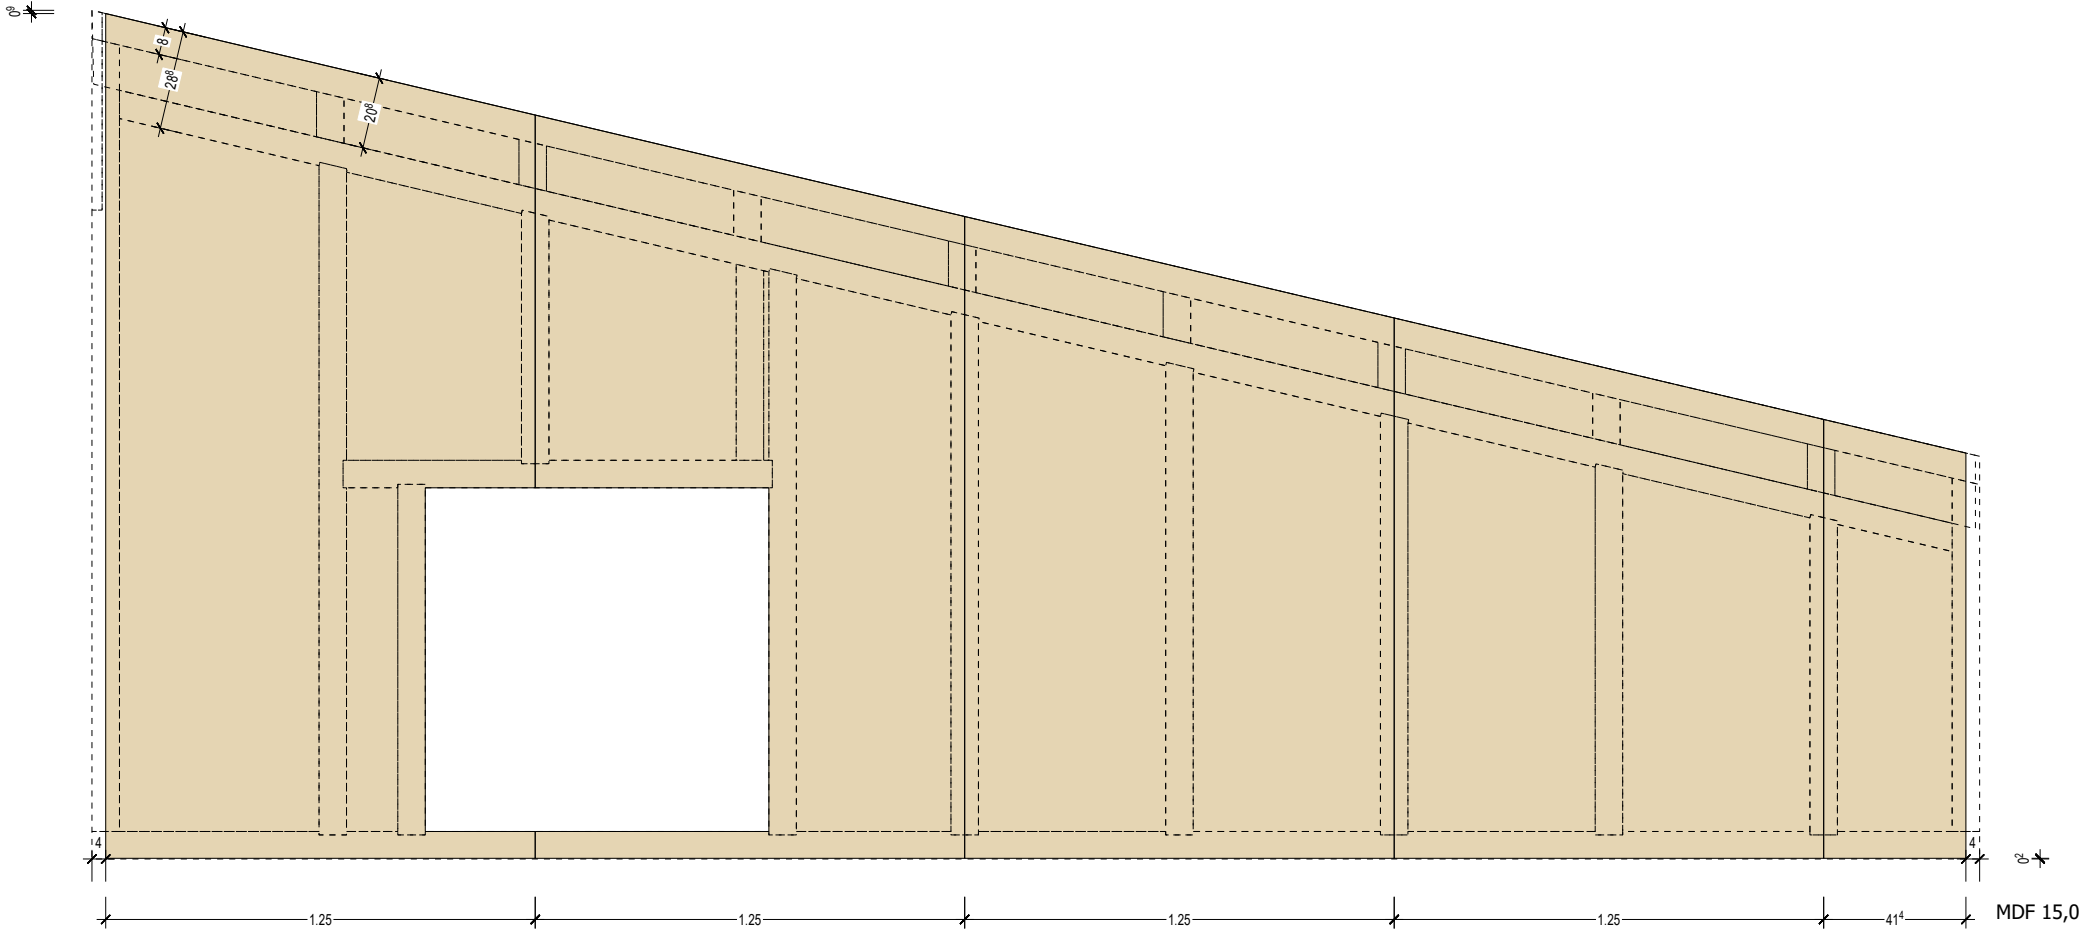


Hallenwand-03.05	
08.10.2022	Kunde: Waldorfschule Bargteheide Alte Landstr. 89 f Bargteheide
Bauvorhaben: Neubau Schule	
Proj.-Nr.: 2021151 Bearbeiter: L.Greiser	

Hallenwand-03
Hallenwand-03.10

Wandtyp:
Gewicht: 66,574 kg

Lagerplatz:
Trailer:

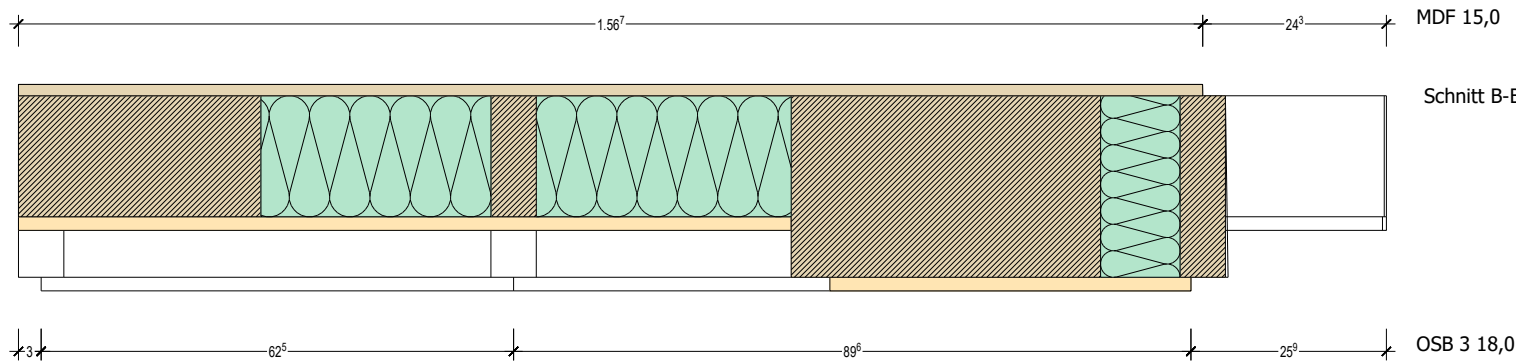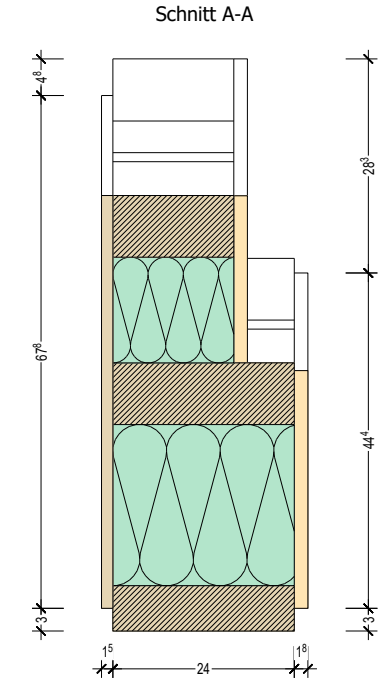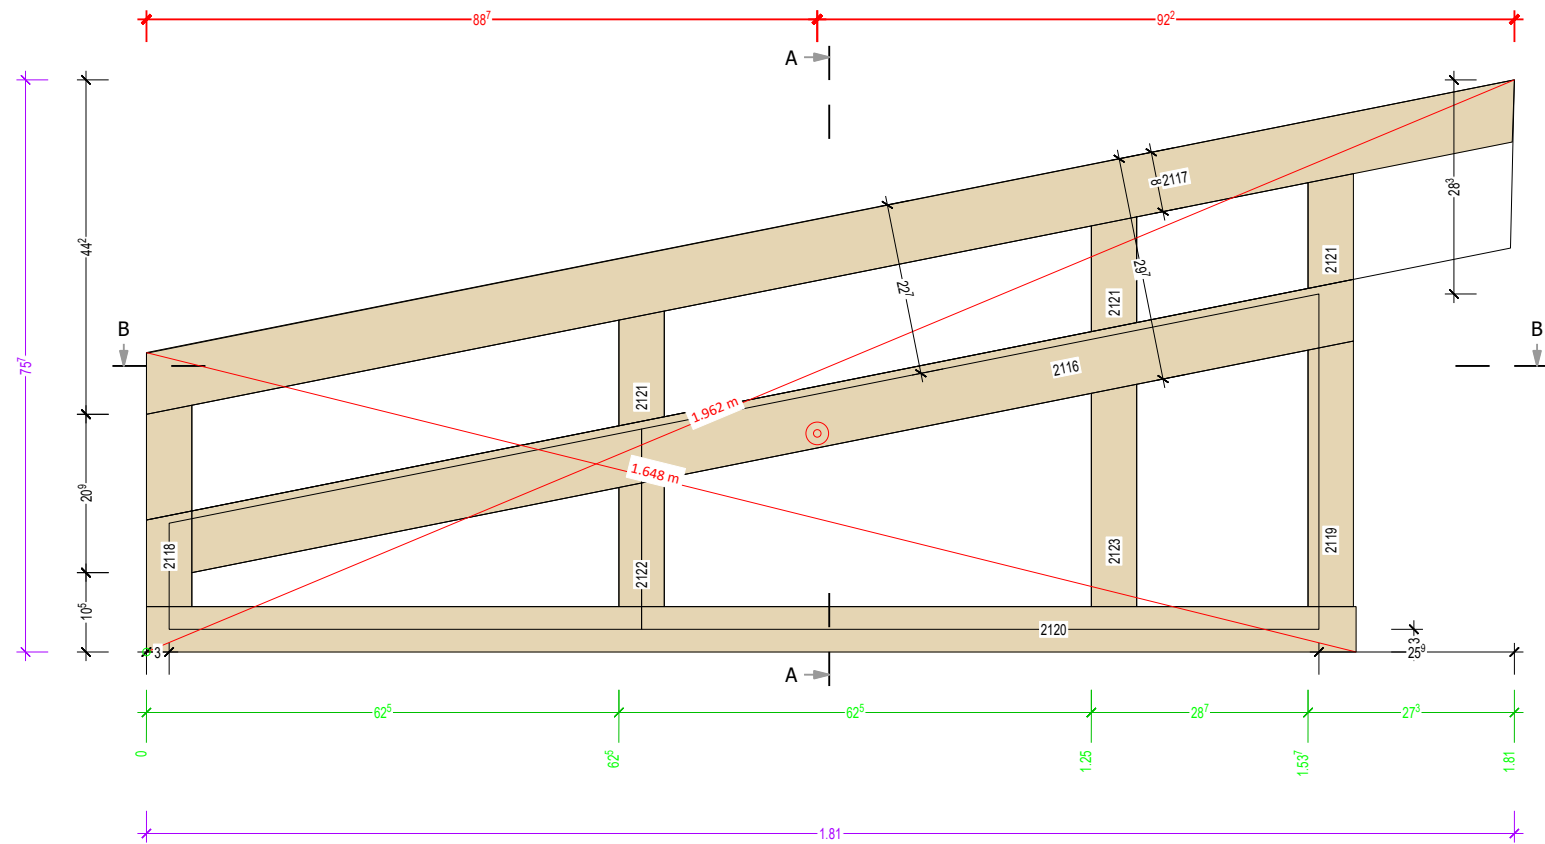

MDF 15,0


Schnitt B-B

OSB 3 18,0

Lage	Material	Hersteller	Hinweise/Prüfung
0	KVH 240er		-Rahmenabmessung -Winkligkeit
1	OSB/3 18mm	EGGER	- 64er Klammer e=70mm - Vollständig verklammert - Überstände/Rückschnitte kontrollieren - Stöße mit Sicrali verkleben - Waagerechte Stöße hinterlegt (!)
0	Miwo Steinwolle 240mm	Rockwool	- Dichte 57 kg/m³ (Wandelemente) - Dichte mit Messzylinder messen und dokumentieren
-1	MDF 15mm	EGGER DHF	- 50er Klammern e=150mm - Vollständig verklammert - Überstände kontrollieren - Stöße ggf. mit Wigluv abkleben

holzliste-wandpläne(a3)

Nr. PL	Material	Name	STK	B	H	L
2116	KVH Fichte	Druckholz	1	8.0	24.0	1.583
2117	KVH Fichte	Rähm	1	8.0	16.0	1.861
2118	KVH Fichte	Randstiel	1	6.0	24.0	0.266
2119	KVH Fichte	Randstiel	1	6.0	24.0	0.351
2120	KVH Fichte	Schwelle	1	6.0	24.0	1.600
2121	KVH Fichte	Stiel	3	6.0	16.0	0.152
2122	KVH Fichte	Stiel	1	6.0	24.0	0.170
2123	KVH Fichte	Stiel	1	6.0	24.0	0.294
			10			

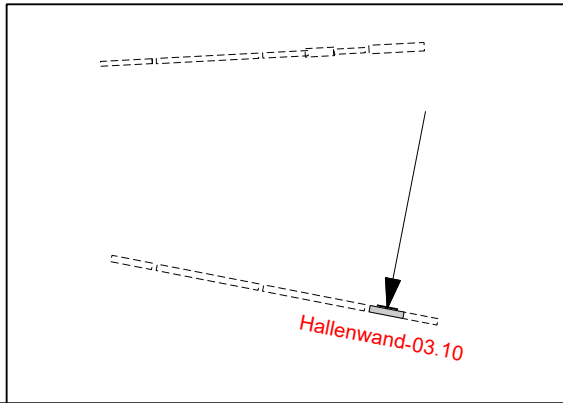

Hallenwand-03.10

08.10.2022

Bauvorhaben:
Neubau Schule


Proj.-Nr.: 2021151
Bearbeiter: L.Greiser

Kunde:
Waldorfschule Bargtheide
Alte Landstr. 89 f
Bargtheide

ZIMMEREI
STAMER

Hallenwand-03
Hallenwand-03.10

Wandtyp:
Gewicht: 66,574 kg

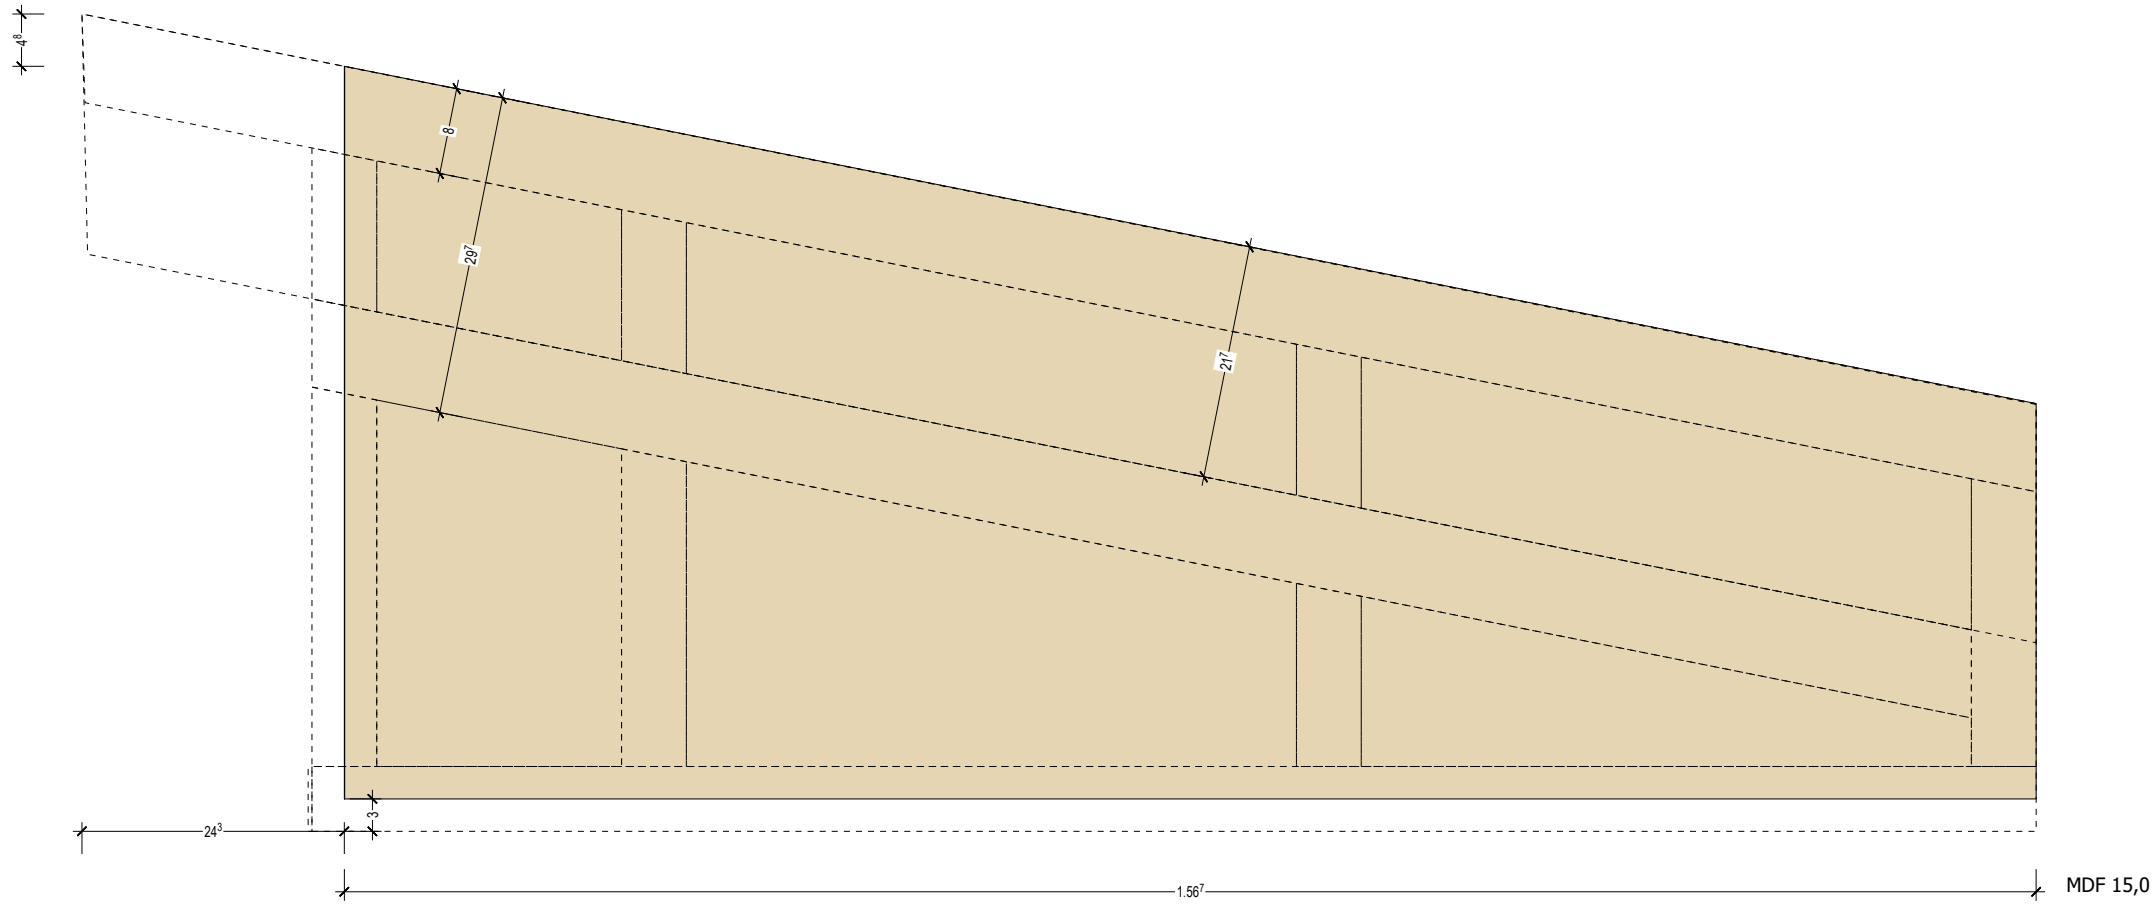

Hallenwand-03.10	
08.10.2022	Kunde: Waldorfschule Bargteheide Alte Landstr. 89 f Bargteheide
Bauvorhaben: Neubau Schule	
Proj.-Nr.: 2021151 Bearbeiter: L.Greiser	

Hallenwand-03


Hallenwand-03.11

Wandtyp:

Gewicht: 241,230 kg


Lagerplatz:

Trailer:

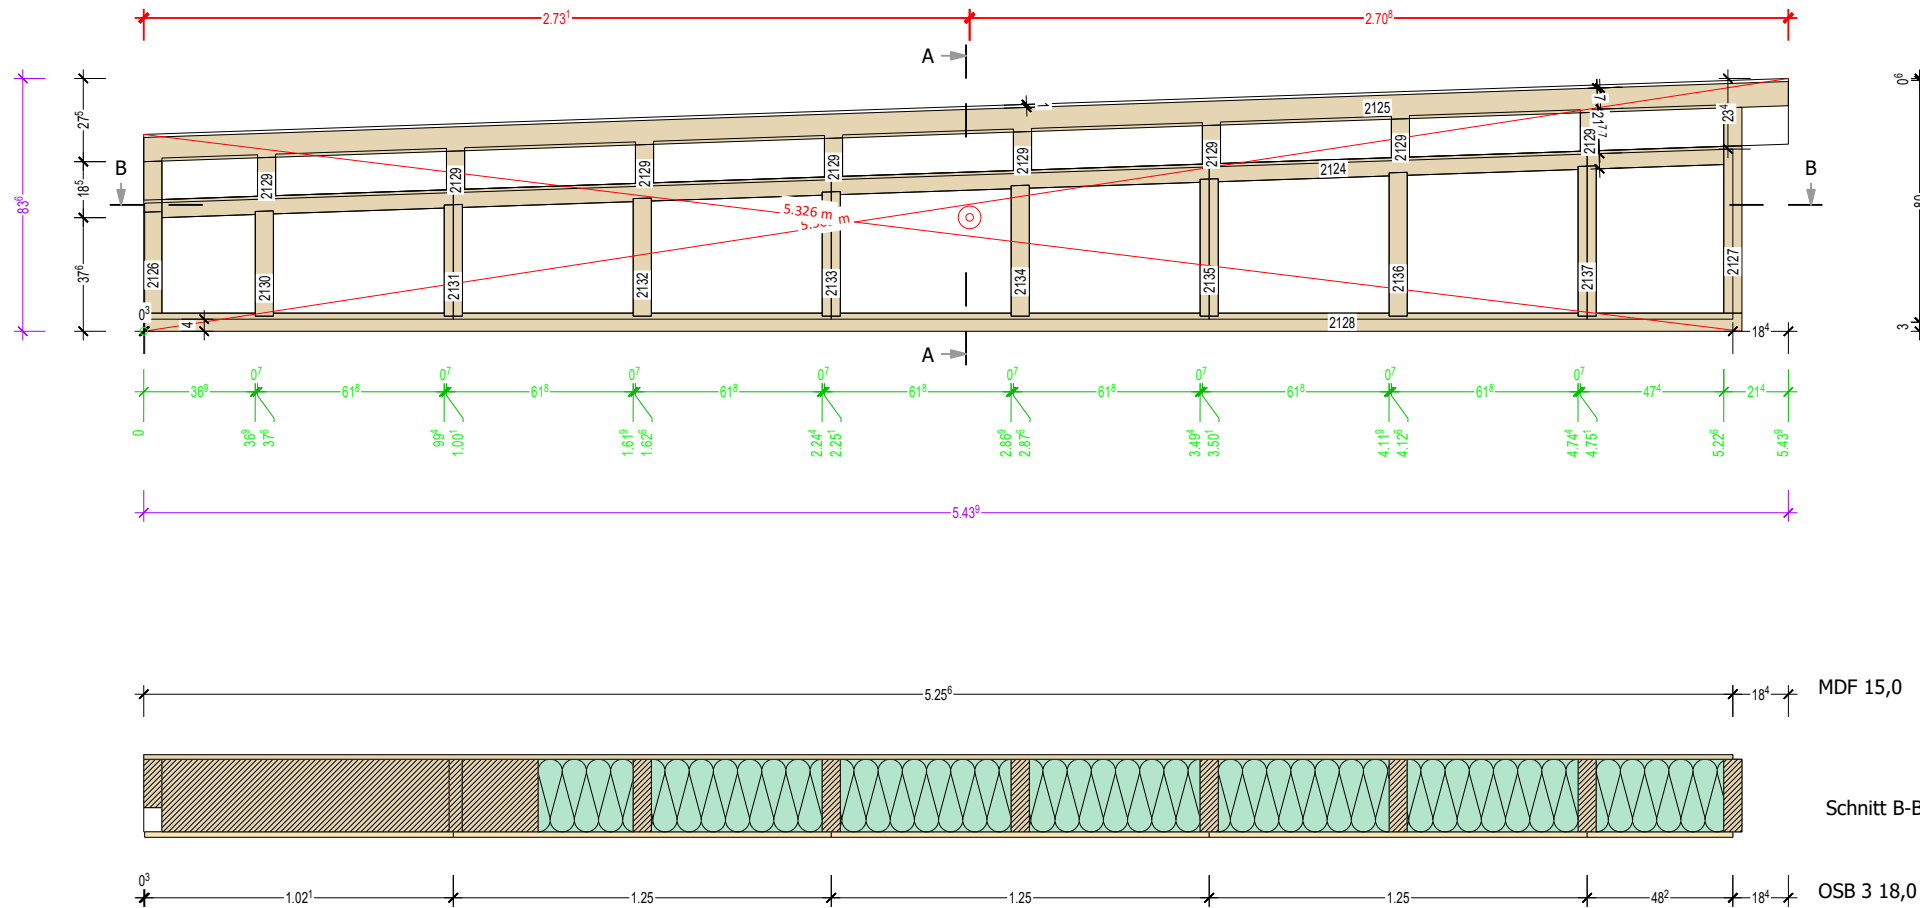

holzliste-wandpläne(a3)

Nr. PL	Material	Name	STK	B	H	L
2124	KVH Fichte	Druckholz	1	6.0	24.0	5.171
2125	KVH Fichte	Rähm	1	8.0	16.0	5.445
2126	KVH Fichte	Randstiel	1	6.0	24.0	0.503
2127	KVH Fichte	Randstiel	1	6.0	24.0	0.681
2128	KVH Fichte	Schwelle	1	6.0	24.0	5.286
2129	KVH Fichte	Stiel	8	6.0	16.0	0.129
2130	KVH Fichte	Stiel	1	6.0	24.0	0.348
2131	KVH Fichte	Stiel	1	6.0	24.0	0.369
2132	KVH Fichte	Stiel	1	6.0	24.0	0.391
2133	KVH Fichte	Stiel	1	6.0	24.0	0.412
2134	KVH Fichte	Stiel	1	6.0	24.0	0.433
2135	KVH Fichte	Stiel	1	6.0	24.0	0.454
2136	KVH Fichte	Stiel	1	6.0	24.0	0.476
2137	KVH Fichte	Stiel	1	6.0	24.0	0.497
			21			

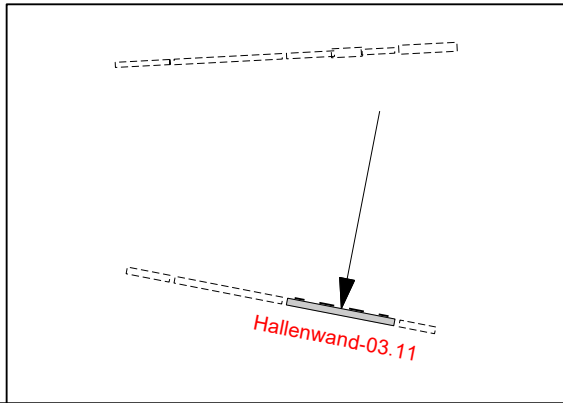

Lage	Material	Hersteller	Hinweise/Prüfung
0	KVH 240er		-Rahmenabmessung -Winkligkeit
1	OSB/3 18mm	EGGER	- 64er Klammer e=70mm - Vollständig verklammert - Überstände/Rückschnitte kontrollieren - Stöße mit Sicrali verkleben - Waagerechte Stöße hinterlegt (!)
0	Miwo Steinwolle 240mm	Rockwool	- Dichte 57 kg/m³ (Wandelemente) - Dichte mit Messzylinder messen und dokumentieren
-1	MDF 15mm	EGGER DHF	- 50er Klammern e=150mm - Vollständig verklammert - Überstände kontrollieren - Stöße ggf. mit Wigluv abkleben

Hallenwand-03.11

08.10.2022

Bauvorhaben:
Neubau Schule


Proj.-Nr.: 2021151
Bearbeiter: L.Greiser

Kunde:
Waldorfschule Bargtheide
Alte Landstr. 89 f
Bargtheide



Hallenwand-03
Hallenwand-03.11

Wandtyp:
Gewicht: 241,230 kg

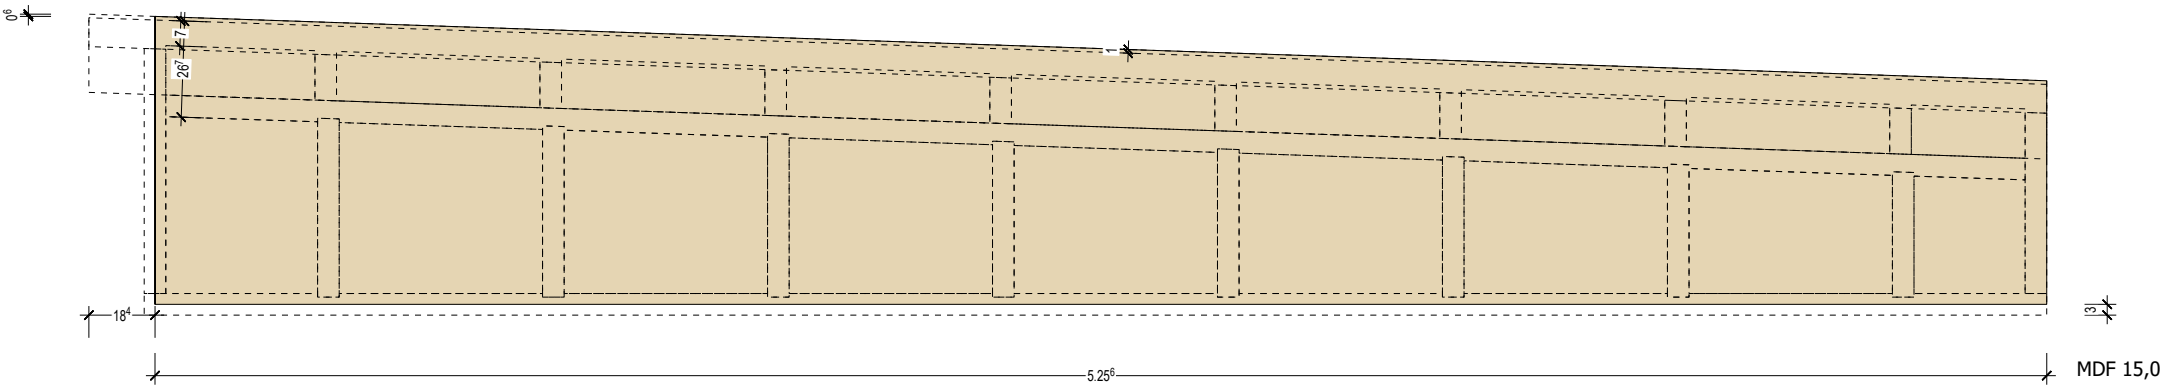


Hallenwand-03.11	
08.10.2022	Kunde: Waldorfschule Bargteheide Alte Landstr. 89 f Bargteheide
Bauvorhaben: Neubau Schule	
Proj.-Nr.: 2021151 Bearbeiter: L.Greiser	

Hallenwand-03
Hallenwand-03.12


Wandtyp:
Gewicht: 242,740 kg

Lagerplatz:
Trailer:

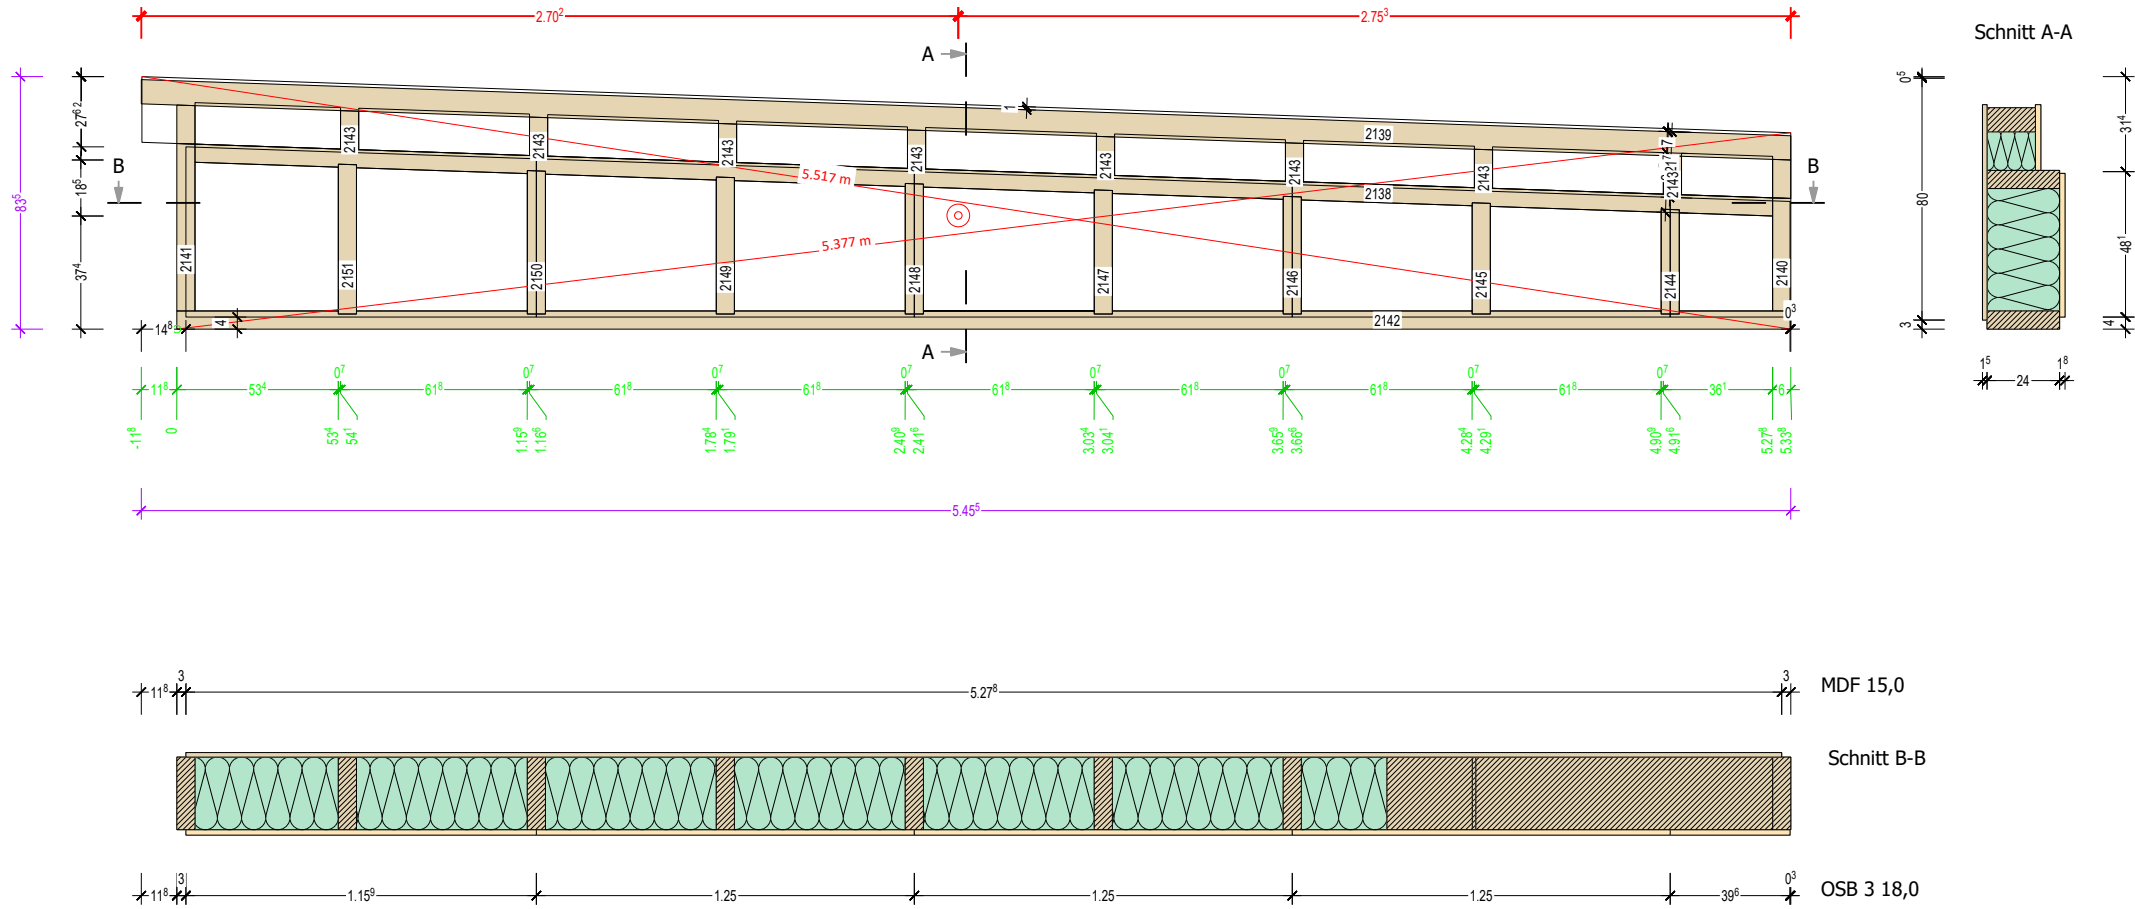

holzliste-wandpläne(a3)

Nr. PL	Material	Name	STK	B	H	L
2138	KVH Fichte	Druckholz	1	6.0	24.0	5.223
2139	KVH Fichte	Rähm	1	8.0	16.0	5.461
2140	KVH Fichte	Randstiel	1	6.0	24.0	0.501
2141	KVH Fichte	Randstiel	1	6.0	24.0	0.681
2142	KVH Fichte	Schwelle	1	6.0	24.0	5.338
2143	KVH Fichte	Stiel	8	6.0	16.0	0.129
2144	KVH Fichte	Stiel	1	6.0	24.0	0.347
2145	KVH Fichte	Stiel	1	6.0	24.0	0.368
2146	KVH Fichte	Stiel	1	6.0	24.0	0.389
2147	KVH Fichte	Stiel	1	6.0	24.0	0.410
2148	KVH Fichte	Stiel	1	6.0	24.0	0.432
2149	KVH Fichte	Stiel	1	6.0	24.0	0.453
2150	KVH Fichte	Stiel	1	6.0	24.0	0.474
2151	KVH Fichte	Stiel	1	6.0	24.0	0.495
			21			

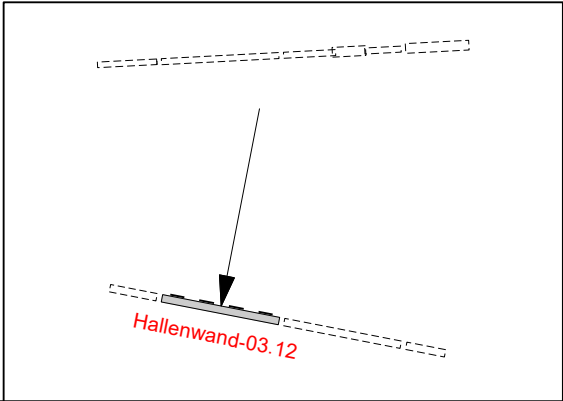

Lage	Material	Hersteller	Hinweise/Prüfung
0	KVH 240er		-Rahmenabmessung -Winkligkeit
1	OSB/3 18mm	EGGER	- 64er Klammer e=70mm - Vollständig verklammert - Überstände/Rückschnitte kontrollieren - Stöße mit Sicral verkleben - Waagerechte Stöße hinterlegt (!)
0	Miwo Steinwolle 240mm	Rockwool	- Dichte 57 kg/m³ (Wandelemente) - Dichte mit Messzylinder messen und dokumentieren
-1	MDF 15mm	EGGER DHF	- 50er Klammern e=150mm - Vollständig verklammert - Überstände kontrollieren - Stöße ggf. mit Wigluv abkleben

Hallenwand-03.12

08.10.2022


Bauvorhaben:
Neubau Schule

Proj.-Nr.: 2021151
Bearbeiter: L.Greiser

Kunde:
Waldorfschule Bargtheide
Alte Landstr. 89 f
Bargtheide

Hallenwand-03
Hallenwand-03.12

Wandtyp:
Gewicht: 242,740 kg

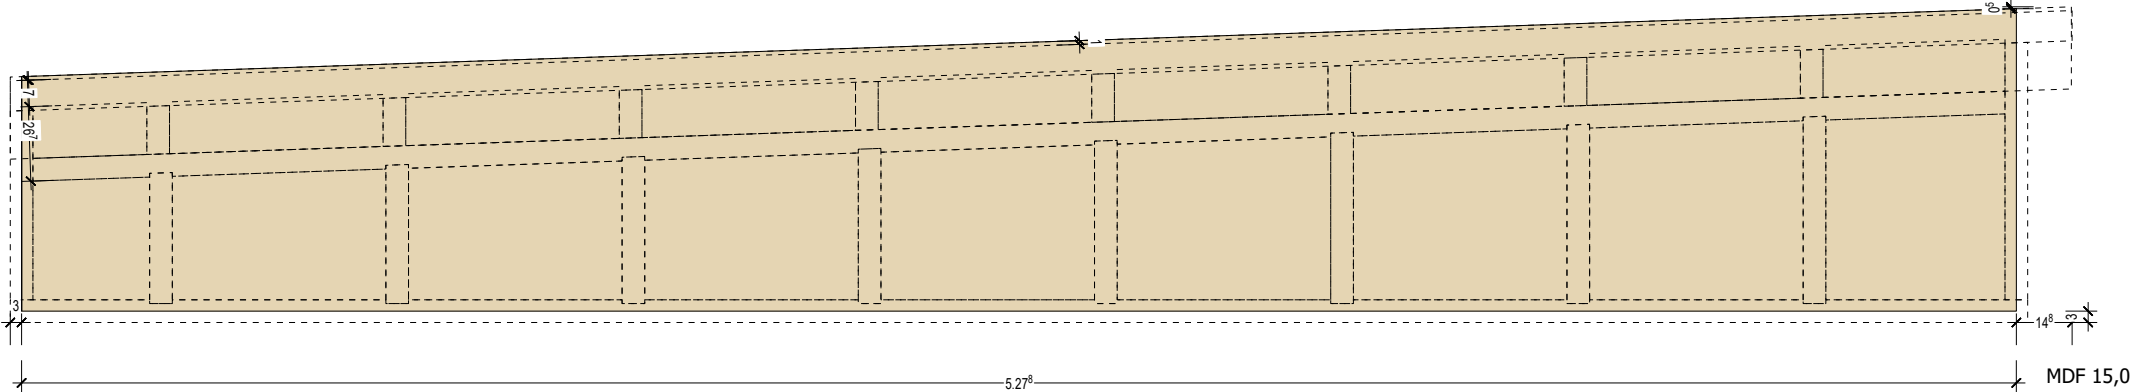


Hallenwand-03.12	
08.10.2022	Kunde: Waldorfschule Bargteheide Alte Landstr. 89 f Bargteheide
Bauvorhaben: Neubau Schule	
Proj.-Nr.: 2021151 Bearbeiter: L.Greiser	

Hallenwand-03
Hallenwand-03.13


Wandtyp:
Gewicht: 67,518 kg

Lagerplatz:
Trailer:

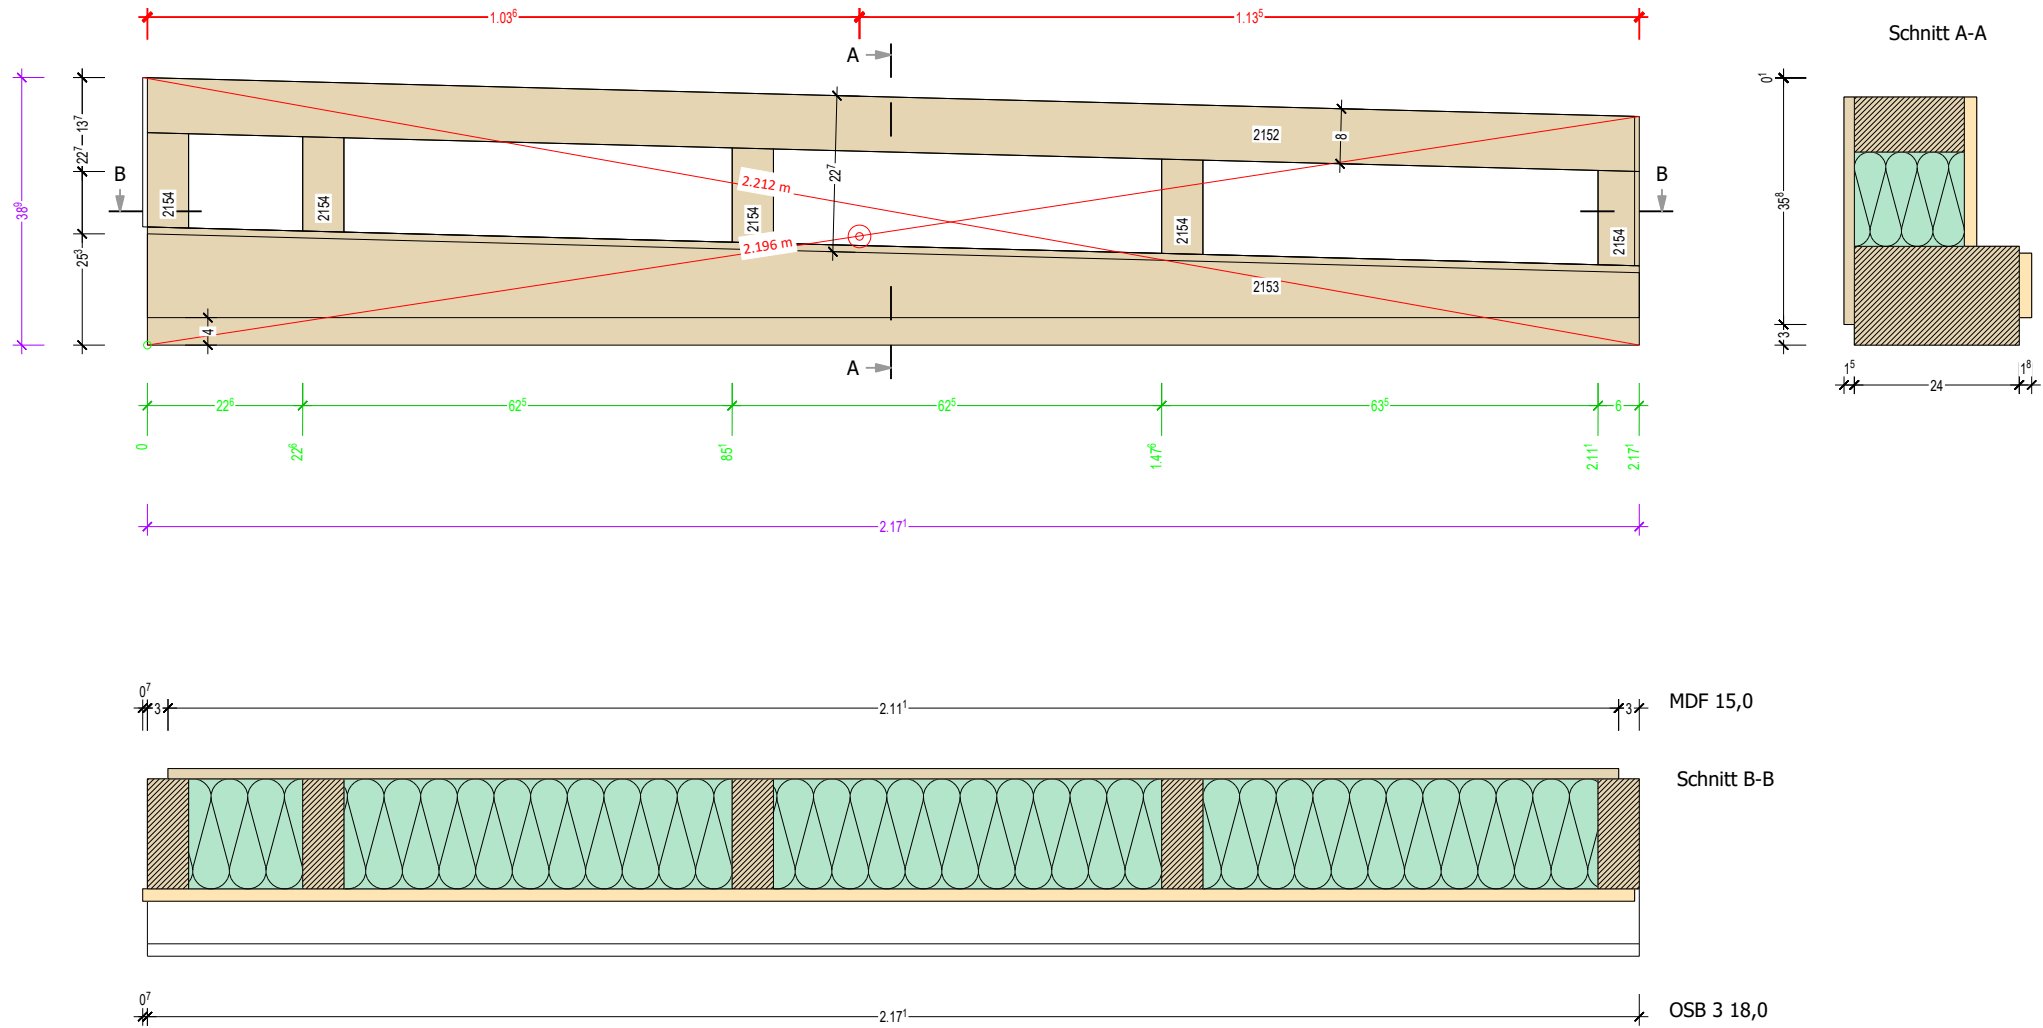

Lage	Material	Hersteller	Hinweise/Prüfung
0	KVH 240er		-Rahmenabmessung -Winkligkeit
1	OSB/3 18mm	EGGER	- 64er Klammer e=70mm - Vollständig verklammert - Überstände/Rückschnitte kontrollieren - Stöße mit Sicral verkleben - Waagerechte Stöße hinterlegt (!)
0	Miwo Steinwolle 240mm	Rockwool	- Dichte 57 kg/m ³ (Wandelemente) - Dichte mit Messzylinder messen und dokumentieren
-1	MDF 15mm	EGGER DHF	- 50er Klammern e=150mm - Vollständig verklammert - Überstände kontrollieren - Stöße ggf. mit Wigluv abkleben

holzliste-wandoläne(a3)							
Nr. PL	Material	Name	STK	B	H	L	
2152	KVH Fichte	Druckholz	1	8.0	16.0	2.174	
2153	KVH Fichte	Schwelle	1	17.2	24.0	2.171	
2154	KVH Fichte	Stiel	5	6.0	16.0	0.139	
			7				

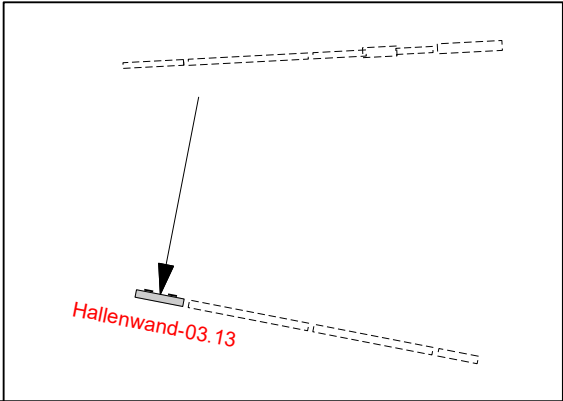

Hallenwand-03.13

08.10.2022

Bauvorhaben:
Neubau Schule


Proj.-Nr.: 2021151
Bearbeiter: L.Greiser

Kunde:
Waldorfschule Bargtheide
Alte Landstr. 89 f
Bargtheide



Hallenwand-03
Hallenwand-03.13

Wandtyp:
Gewicht: 67,518 kg

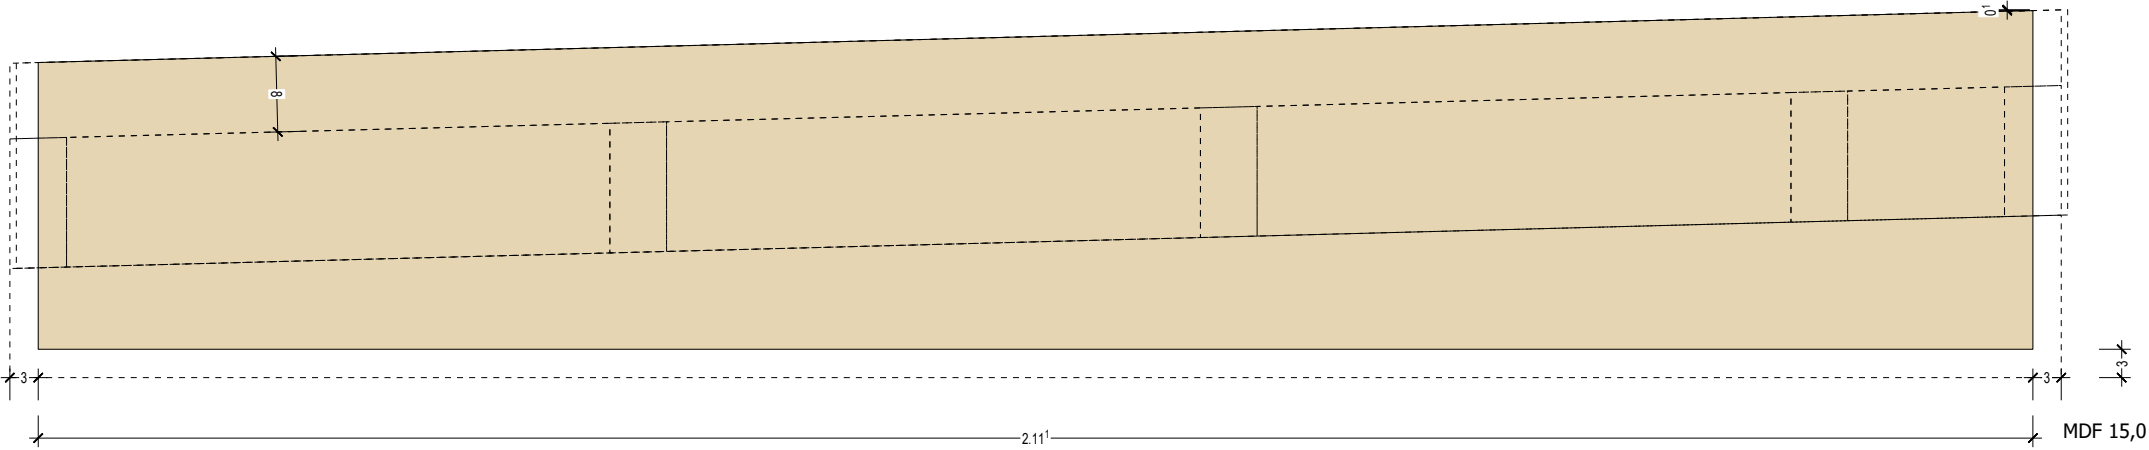

Hallenwand-03.13

08.10.2022

Bauvorhaben:
Neubau Schule

Proj.-Nr.: 2021151
Bearbeiter: L.Greiser

Kunde:
Waldorfschule Bargteheide
Alte Landstr. 89 f
Bargteheide



Hallenwand-04


Hallenwand-04

Wandtyp:


Gewicht: 950,773 kg

Lagerplatz:


Trailer:

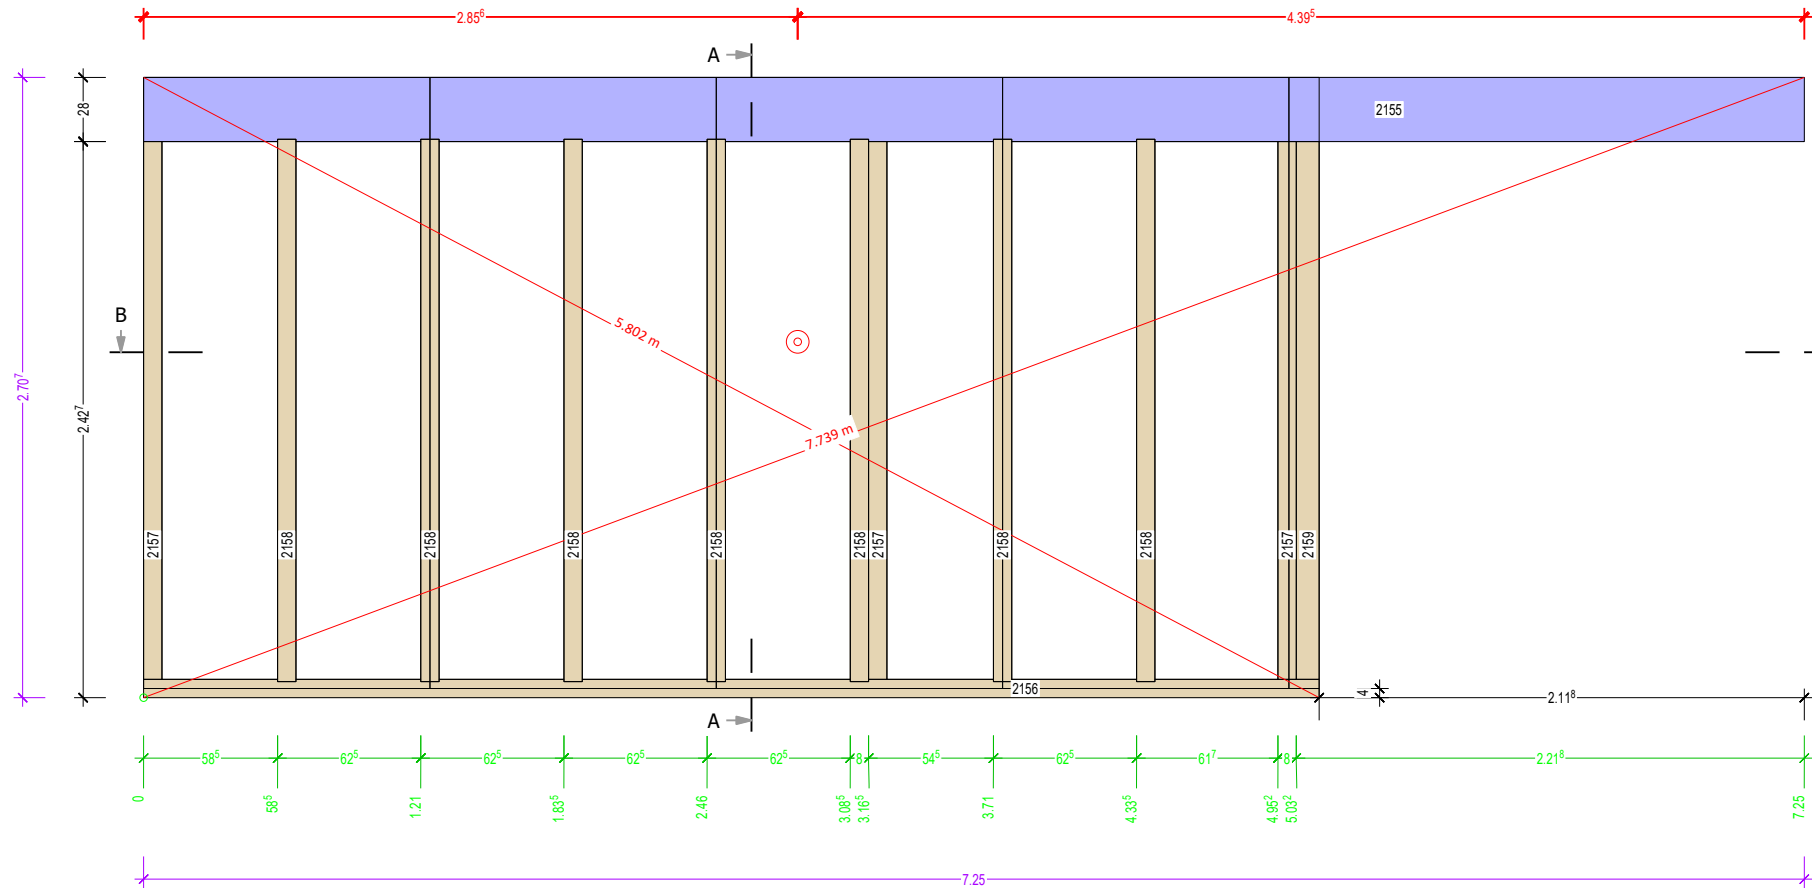

Schnitt A-A

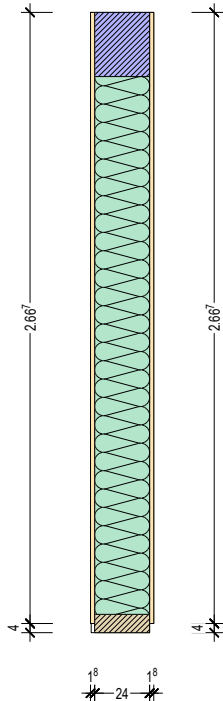

1.25 1.25 66° 1.21 75° 2.11° MDF 15,0; OSB 3 18,0

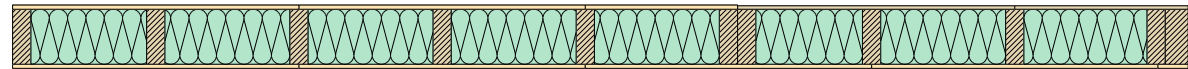



Schnitt B-B

1.25 1.25 1.25 1.25 13° 2.11° OSB 3 18,0

Lage	Material	Hersteller	Hinweise/Prüfung
0	KVH 240er		-Rahmenabmessung -Winkligkeit
1	OSB/3 18mm	EGGER	- 64er Klammer e=70mm - Vollständig verklammert - Überstände/Rückschnitte kontrollieren - Stöße mit Sicral verkleben - Waagerechte Stöße hinterlegt (!)
0	Miwo Steinwolle 240mm	Rockwool	- Dichte 57 kg/m³ (Wandelemente) - Dichte mit Messzylinder messen und dokumentieren
-1	MDF 15mm	EGGER DHF	- 50er Klammern e=150mm - Vollständig verklammert - Überstände kontrollieren - Stöße ggf. mit Wigluv abkleben

holzliste-wandpläne(a3)

Nr. PL	Material	Name	STK	B	H	L
2155	GL 24 Nsi	Schwelle	1	24.0	28.0	7.250
2156	KVH Fichte	Schwelle	1	8.0	24.0	5.132
2157	KVH Fichte	Stiel	3	8.0	24.0	2.347
2158	KVH Fichte	Stiel	7	8.0	24.0	2.367
2159	KVH Fichte	Stiel	9	10.0	24.0	2.347
			21			

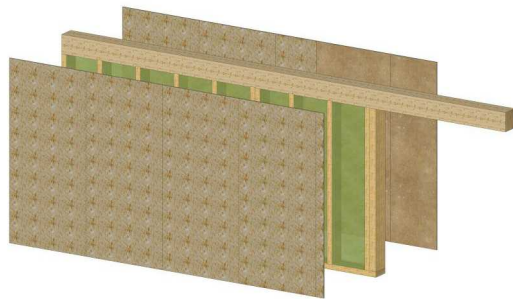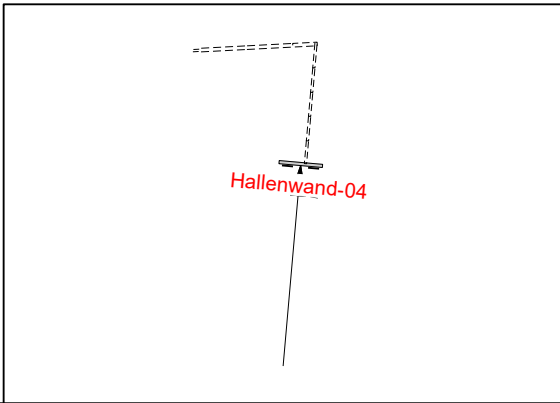

Hallenwand-04

08.10.2022

Bauvorhaben:
Neubau Schule


Proj.-Nr.: 2021151
Bearbeiter: L.Greiser

Kunde:
Waldorfschule Bargtheide
Alte Landstr. 89 f
Bargtheide

ZIMMEREI
STAMER

Hallenwand-04
Hallenwand-04

Wandtyp:
Gewicht: 950,773 kg

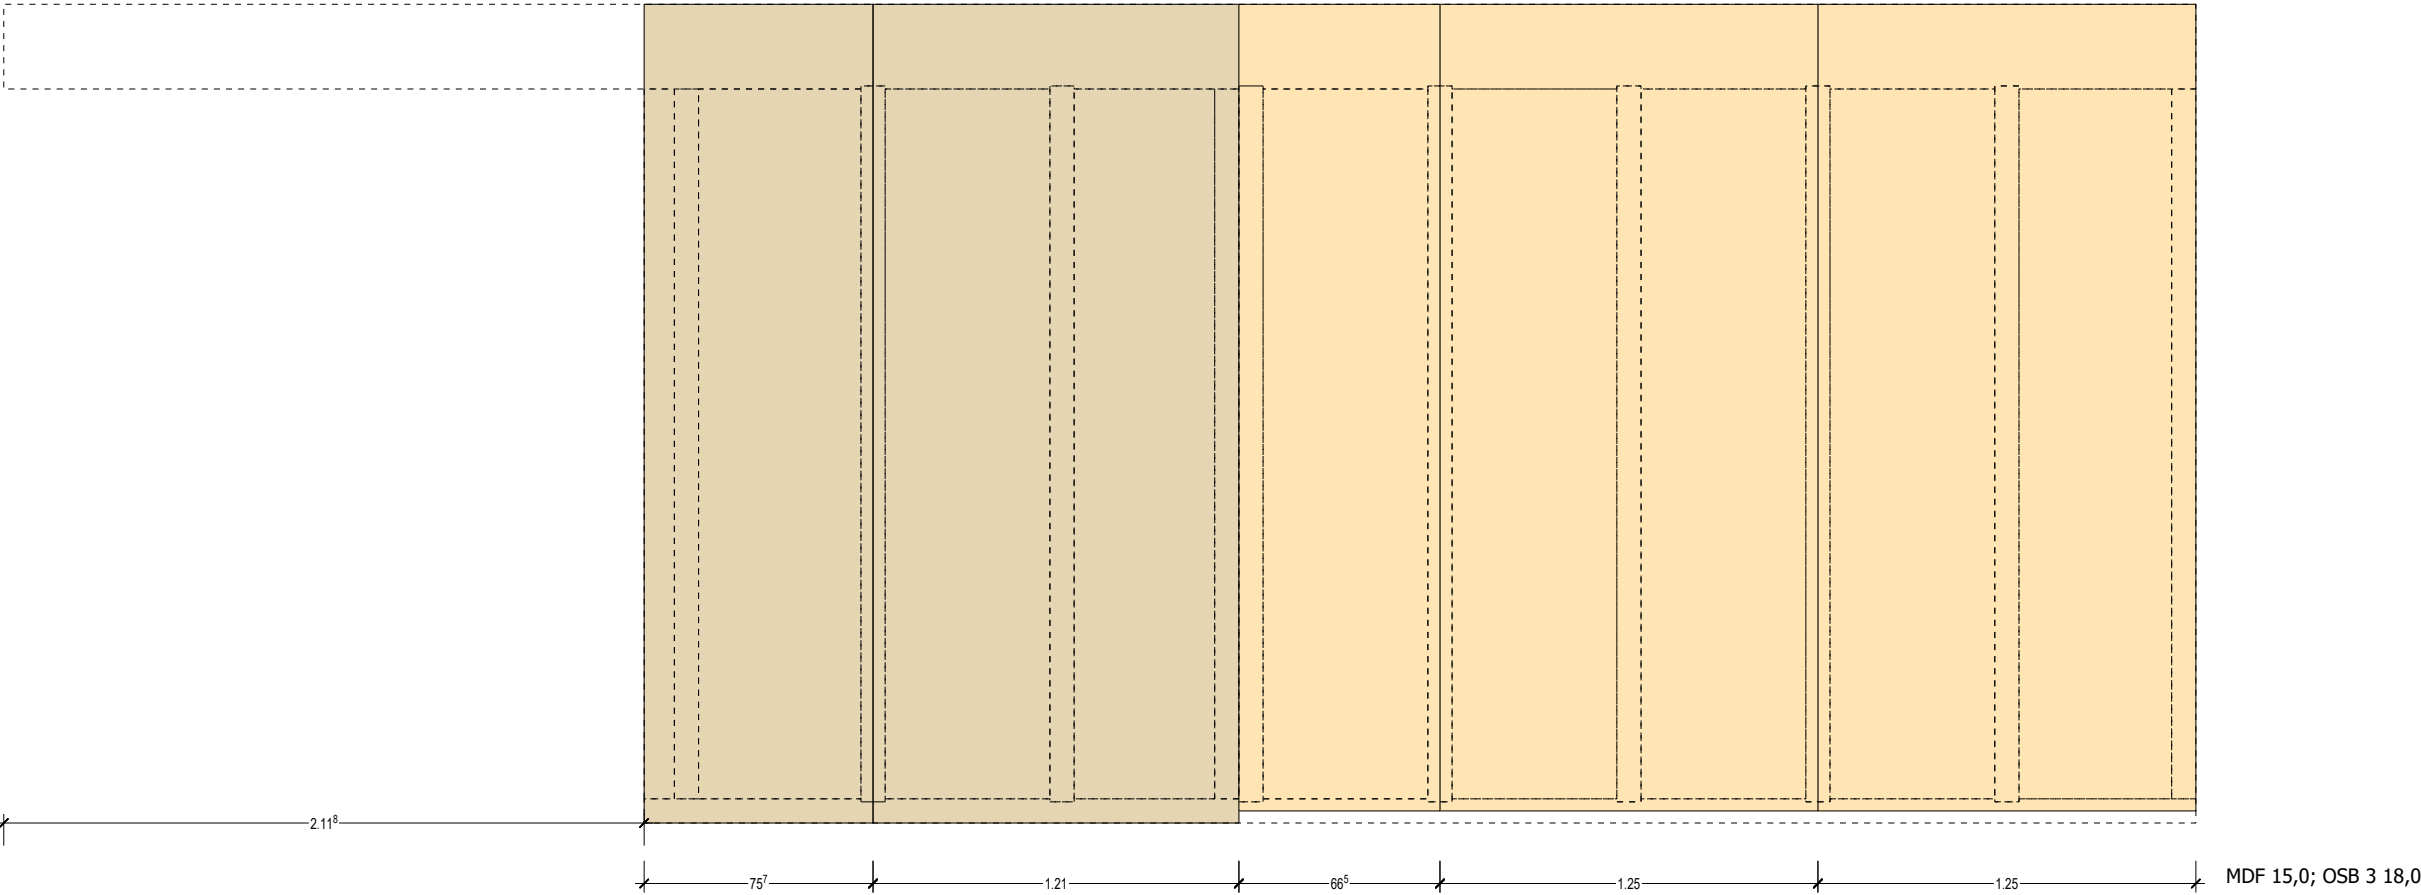


Hallenwand-04	
08.10.2022	Kunde: Waldorfschule Bargteheide Alte Landstr. 89 f Bargteheide
Bauvorhaben: Neubau Schule	
Proj.-Nr.: 2021151 Bearbeiter: L.Greiser	

Hallenwand-01
Hallenwand-01.02

Wandtyp:
Gewicht: 823,143 kg
Lagerplatz:
Trailer:

*Zimmerei Stamer * Mecklenburger Str. 223 Halle 14 23554 Lübeck * Tel (0451) 51586 Fax (0451)51585 www.zimmerei-stamer.de

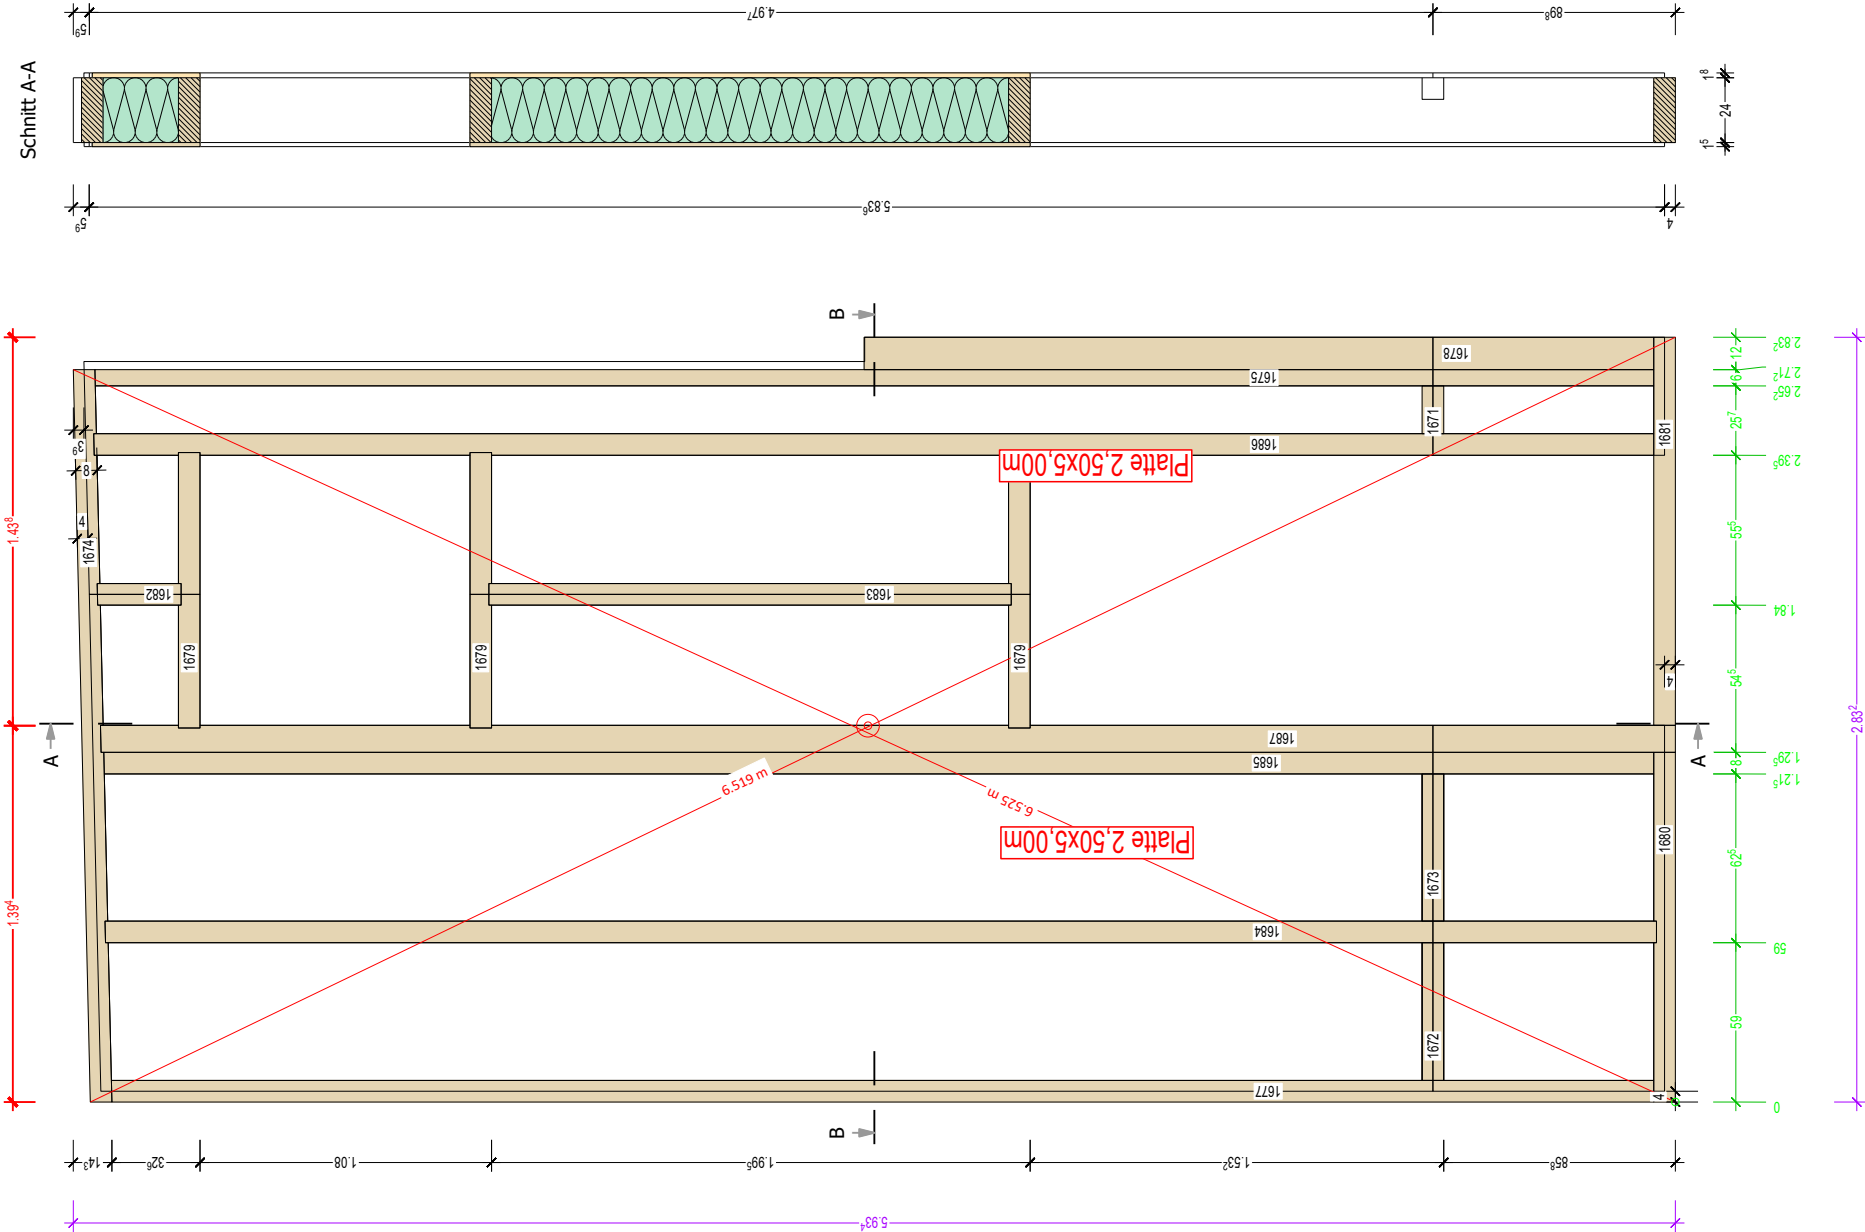

Schnitt B-B



holzliste-wandpläne(a3)

Nr. PL	Material	Name	STK	B	H	L
1671	KVH Fichte	Querriegel	1	8.0	8.0	0.177
1672	KVH Fichte	Querriegel	1	8.0	8.0	0.510
1673	KVH Fichte	Querriegel	1	8.0	8.0	0.545
1674	KVH Fichte	Rähm	1	8.0	24.0	2.715
1675	KVH Fichte	Randstiel	1	6.0	24.0	5.774
1677	KVH Fichte	Randstiel	1	8.0	24.0	5.713
1678	KVH Fichte	Randstiel	1	12.0	24.0	2.925
1679	KVH Fichte	Riegel	3	8.0	24.0	1.020
1680	KVH Fichte	Schwelle	1	8.0	24.0	1.295
1681	KVH Fichte	Schwelle	1	8.0	24.0	1.437
1682	KVH Fichte	Stiel	1	8.0	24.0	0.311
1683	KVH Fichte	Stiel	1	8.0	24.0	1.935
1685	KVH Fichte	Stiel	1	8.0	24.0	5.741
1684	KVH Fichte	Stiel	1	8.0	24.0	5.747
1686	KVH Fichte	Stiel	1	8.0	24.0	5.779
1687	KVH Fichte	Stiel	1	10.0	24.0	5.834
18						



Hallenwand-01.02

Hallenwand-01

08.10.2022	Bearbeiter: L.Greiser	
Bauvorhaben: Neubau Schule		
Kunde: Waldorfschule Bargteheide	Projektnummer: 2021151	

Lage	Material	Hersteller	Hinweise/Prüfung
0	KVH 240er		-Rahmenabmessung -Winkligkeit
1	OSB/3 18mm	EGGER	- 6er Klammer e=70mm - Vollständig verklammert - Überstände/Rückschritte kontrollieren - Stöße mit Sicall verkleben - Waagerechte Stöße hinterlegt (!)
0	Miwo Steinwolle 240mm	Rockwool	- Dichte 57 kg/m³ (Wandelenie) - Dichte mit Messzylinder messen und dokumentieren
-1	MDF 15mm	EGGER DHF	- 50er Klammern e=150mm - Vollständig verklammert - Überstände kontrollieren - Stöße ggf. mit Wgluv abkleben

Hallenwand-01
Hallenwand-01.02
Wandtyp:
Gewicht: 823,143 kg

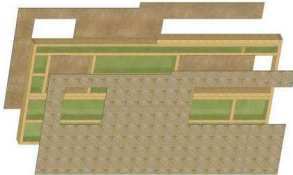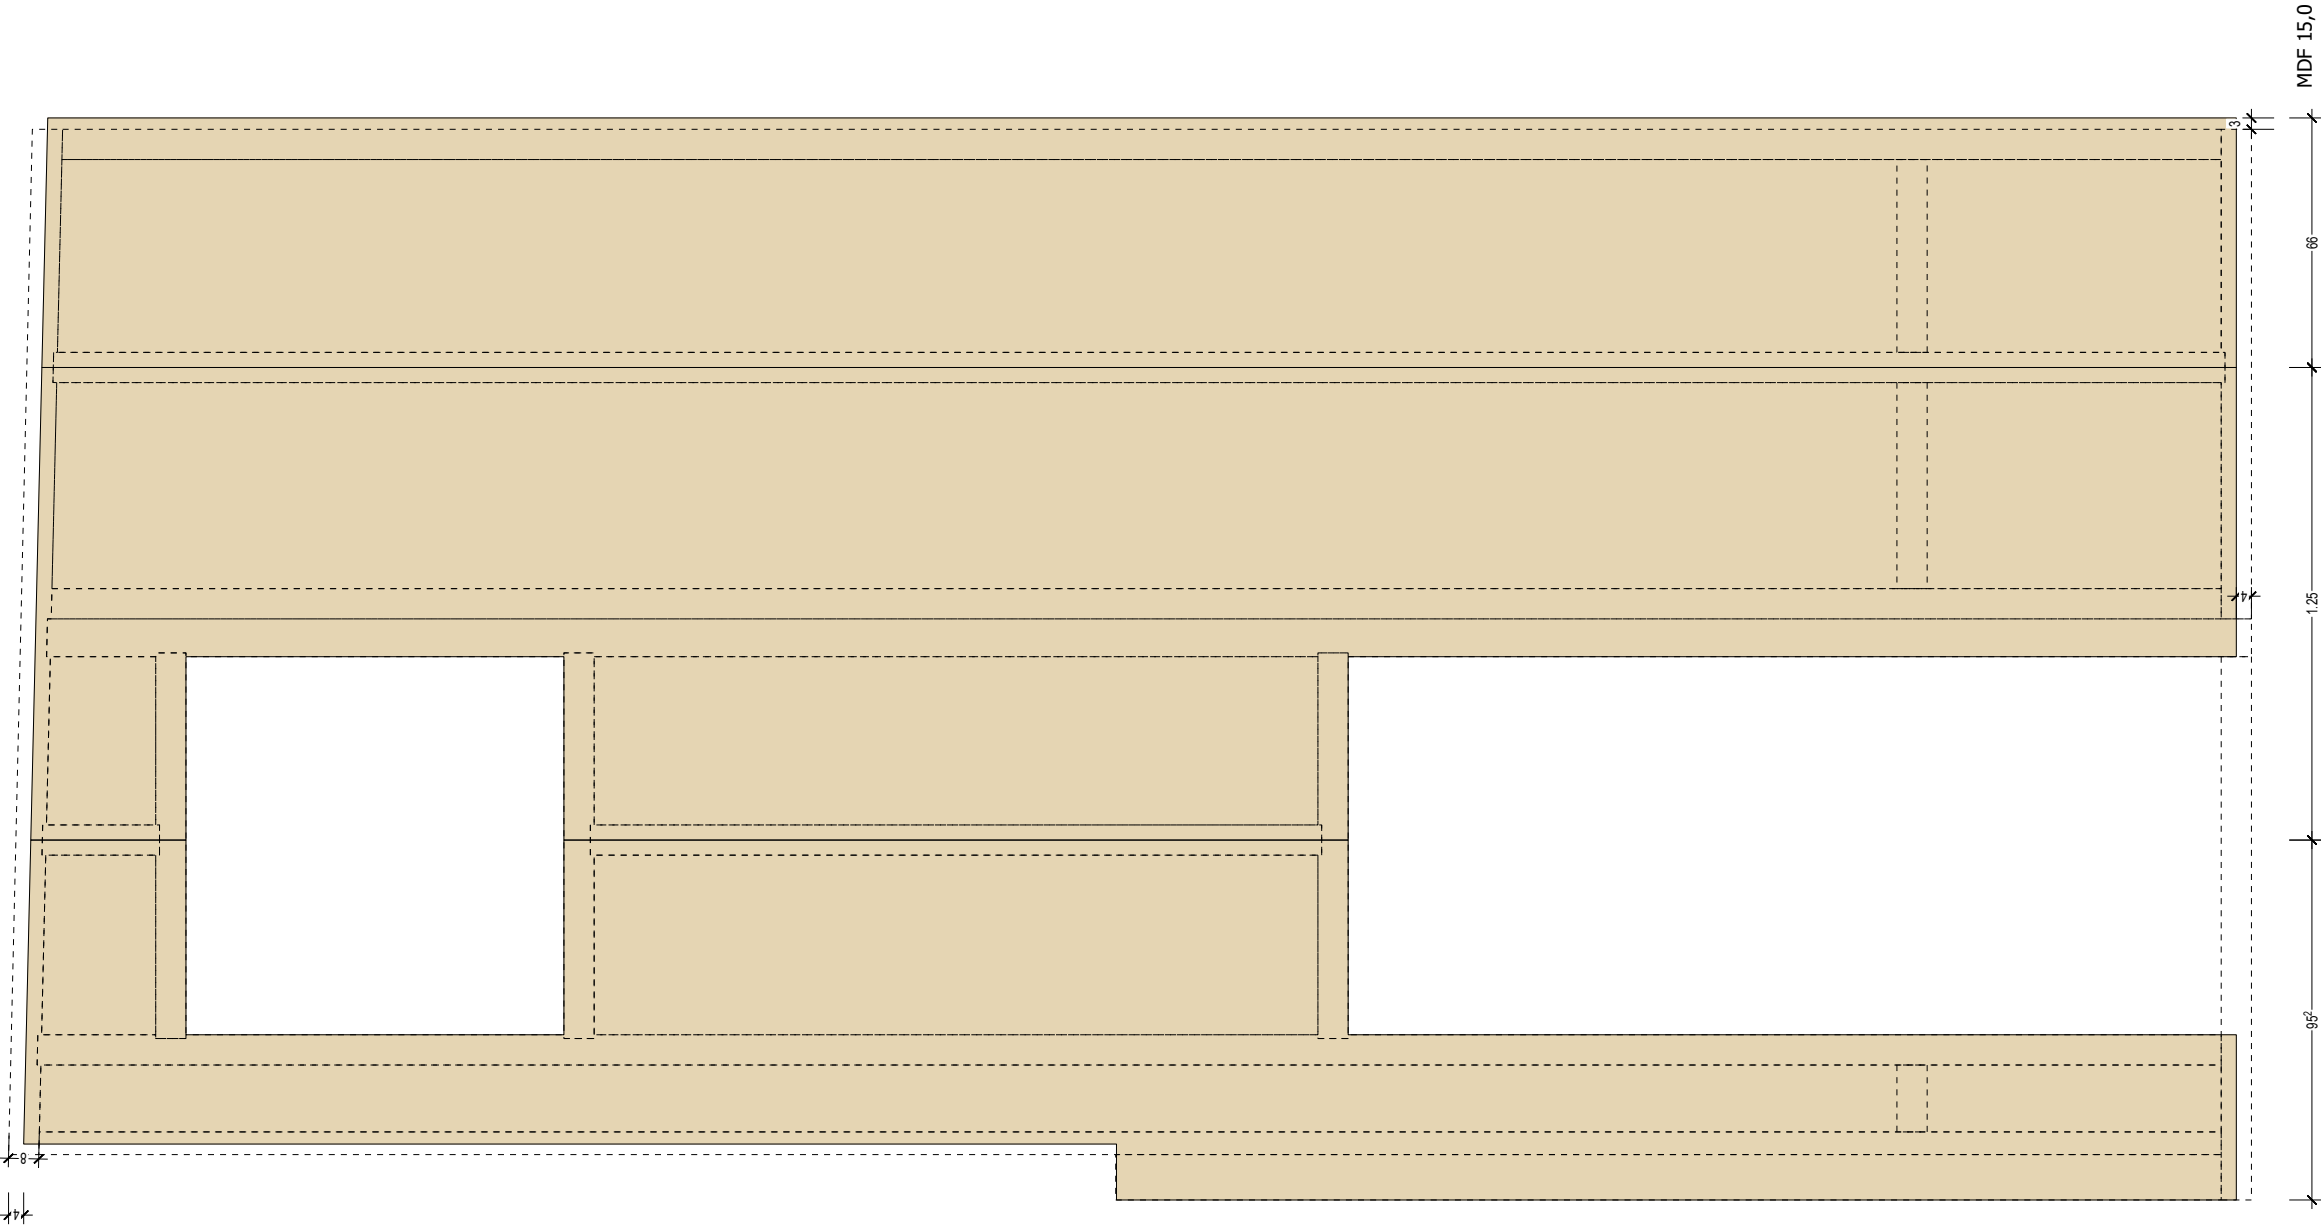

Hallenwand-01.02

08.10.2022

Bauvorhaben:
Neubau Schule

Proj.-Nr.: 2021151
Bearbeiter: L.Greiser

Kunde:

Waldorfschule Bargteheide
Alte Landstr. 89 f
Bargteheide



Hallenwand-03


Hallenwand-03.07

Wandtyp:

Gewicht: 583,148 kg

Lagerplatz:

Trailer:

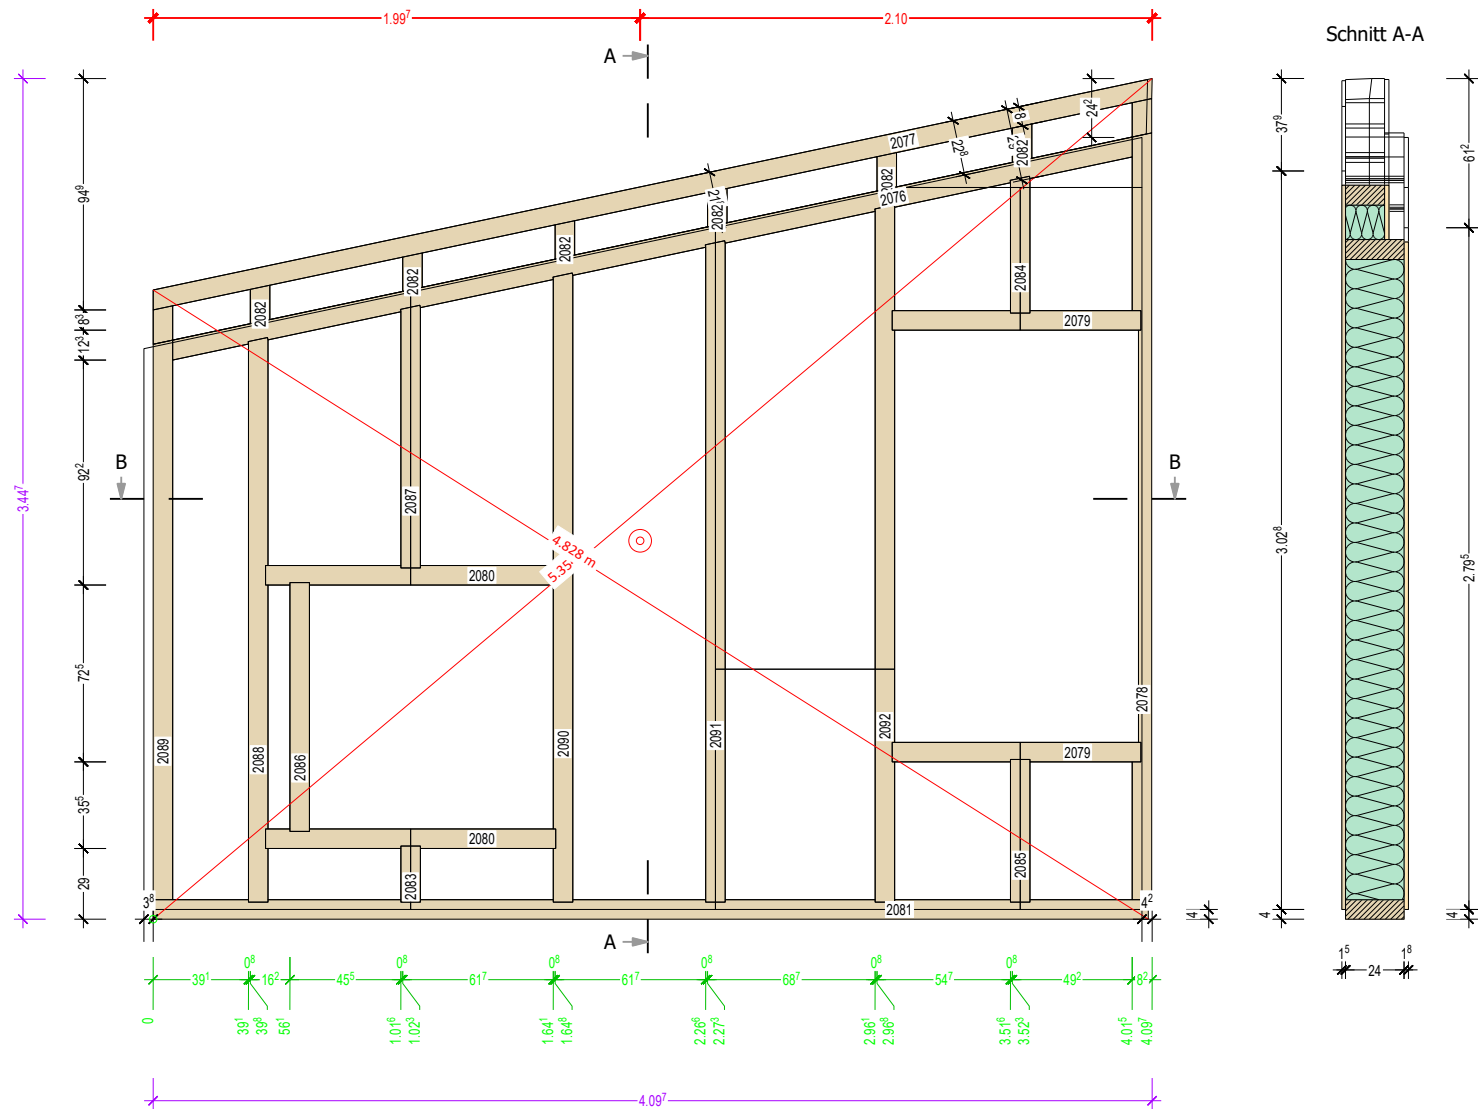



MDF 15,0

Schnitt B-B

OSB 3 18,0

holzliste-wandpläne(a3)

Nr.	PL	Material	Name	STK	B	H	L
2076		KVH Fichte	Druckholz	1	8.0	24.0	4.039
2077		KVH Fichte	Rähm	1	8.0	16.0	4.205
2078		KVH Fichte	Randstiel	1	8.0	24.0	3.284
2079		KVH Fichte	Riegel	2	8.0	24.0	1.020
2080		KVH Fichte	Riegel	2	8.0	24.0	1.190
2081		KVH Fichte	Schwelle	1	8.0	24.0	4.081
2082		KVH Fichte	Stiel	6	8.0	16.0	0.158
2083		KVH Fichte	Stiel	1	8.0	24.0	0.230
2084		KVH Fichte	Stiel	1	8.0	24.0	0.561
2085		KVH Fichte	Stiel	1	8.0	24.0	0.585
2086		KVH Fichte	Stiel	1	8.0	24.0	1.020
2087		KVH Fichte	Stiel	1	8.0	24.0	1.077
2088		KVH Fichte	Stiel	1	8.0	24.0	2.315
2089		KVH Fichte	Stiel	1	8.0	24.0	2.435
2090		KVH Fichte	Stiel	1	8.0	24.0	2.579
2091		KVH Fichte	Stiel	1	8.0	24.0	2.712
2092		KVH Fichte	Stiel	1	8.0	24.0	2.859
				24			

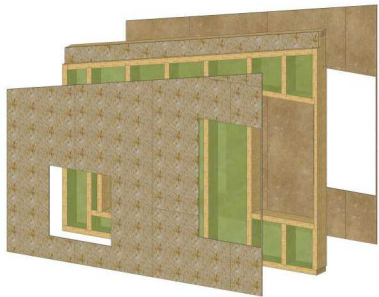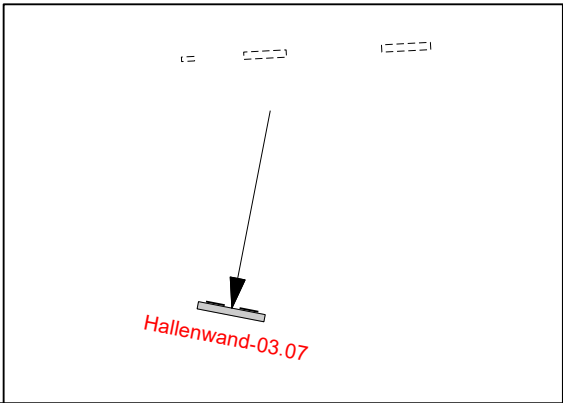

Lage	Material	Hersteller	Hinweise/Prüfung
0	KVH 240er		-Rahmenabmessung -Winkligkeit
1	OSB/3 18mm	EGGER	- 64er Klammer e=70mm - Vollständig verklammert - Überstände/Rückschnitte kontrollieren - Stöße mit Siccral verkleben - Waagerechte Stöße hinterlegt (!)
0	Miwo Steinwolle 240mm	Rockwool	- Dichte 57 kg/m³ (Wandelemente) - Dichte mit Messzylinder messen und dokumentieren
-1	MDF 15mm	EGGER DHF	- 50er Klammern e=150mm - Vollständig verklammert - Überstände kontrollieren - Stöße ggf. mit Wigluv abkleben

Hallenwand-03.07

08.10.2022

Bauvorhaben:
Neubau Schule


Proj.-Nr.: 2021151
Bearbeiter: L.Greiser

Kunde:
Waldorfschule Bargtheide
Alte Landstr. 89 f
Bargtheide

ZIMMEREI
STAMER

Hallenwand-03
Hallenwand-03.07

Wandtyp:
Gewicht: 583,148 kg

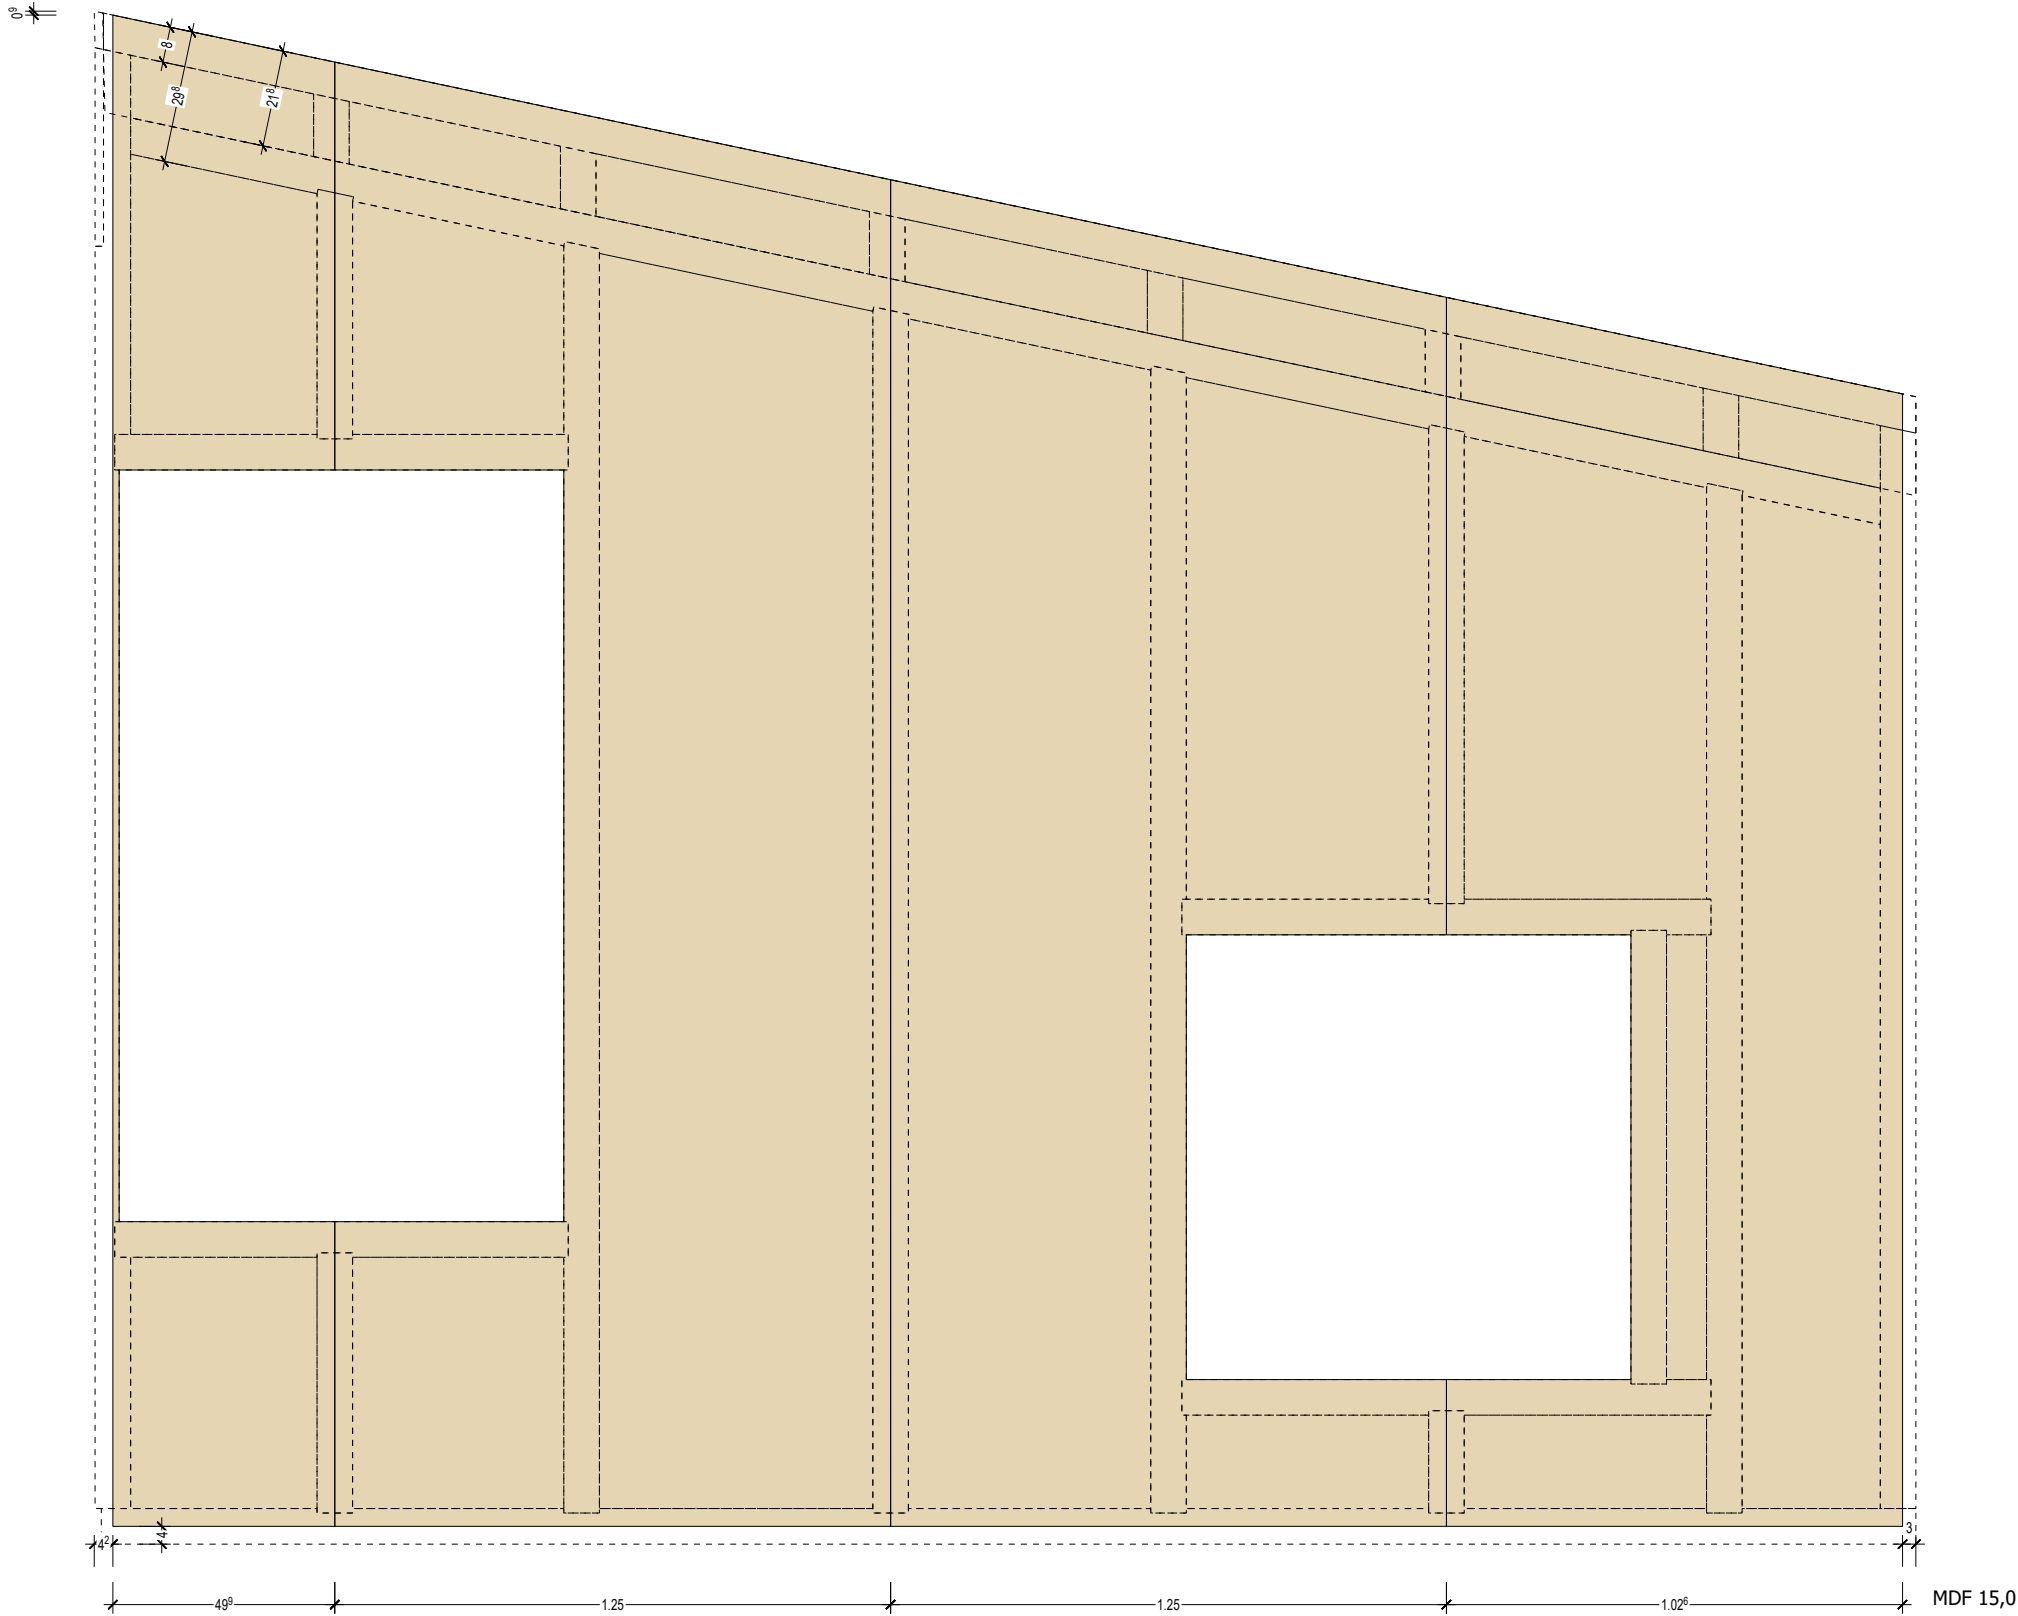

Hallenwand-03.07

08.10.2022

Bauvorhaben:
Neubau Schule

Proj.-Nr.: 2021151
Bearbeiter: L.Greiser


Kunde:
Waldorfschule Bargteheide
Alte Landstr. 89 f
Bargteheide




Hallenwand-01
Hallenwand-01.03

Wandtyp:
Gewicht: 894,753 kg
Lagerplatz:
Trailer:

*Zimmerei Stamer * Mecklenburger Str. 223 Halle 14 23554 Lübeck * Tel (0451) 51586 Fax (0451)51585 www.zimmerei-stamer.de

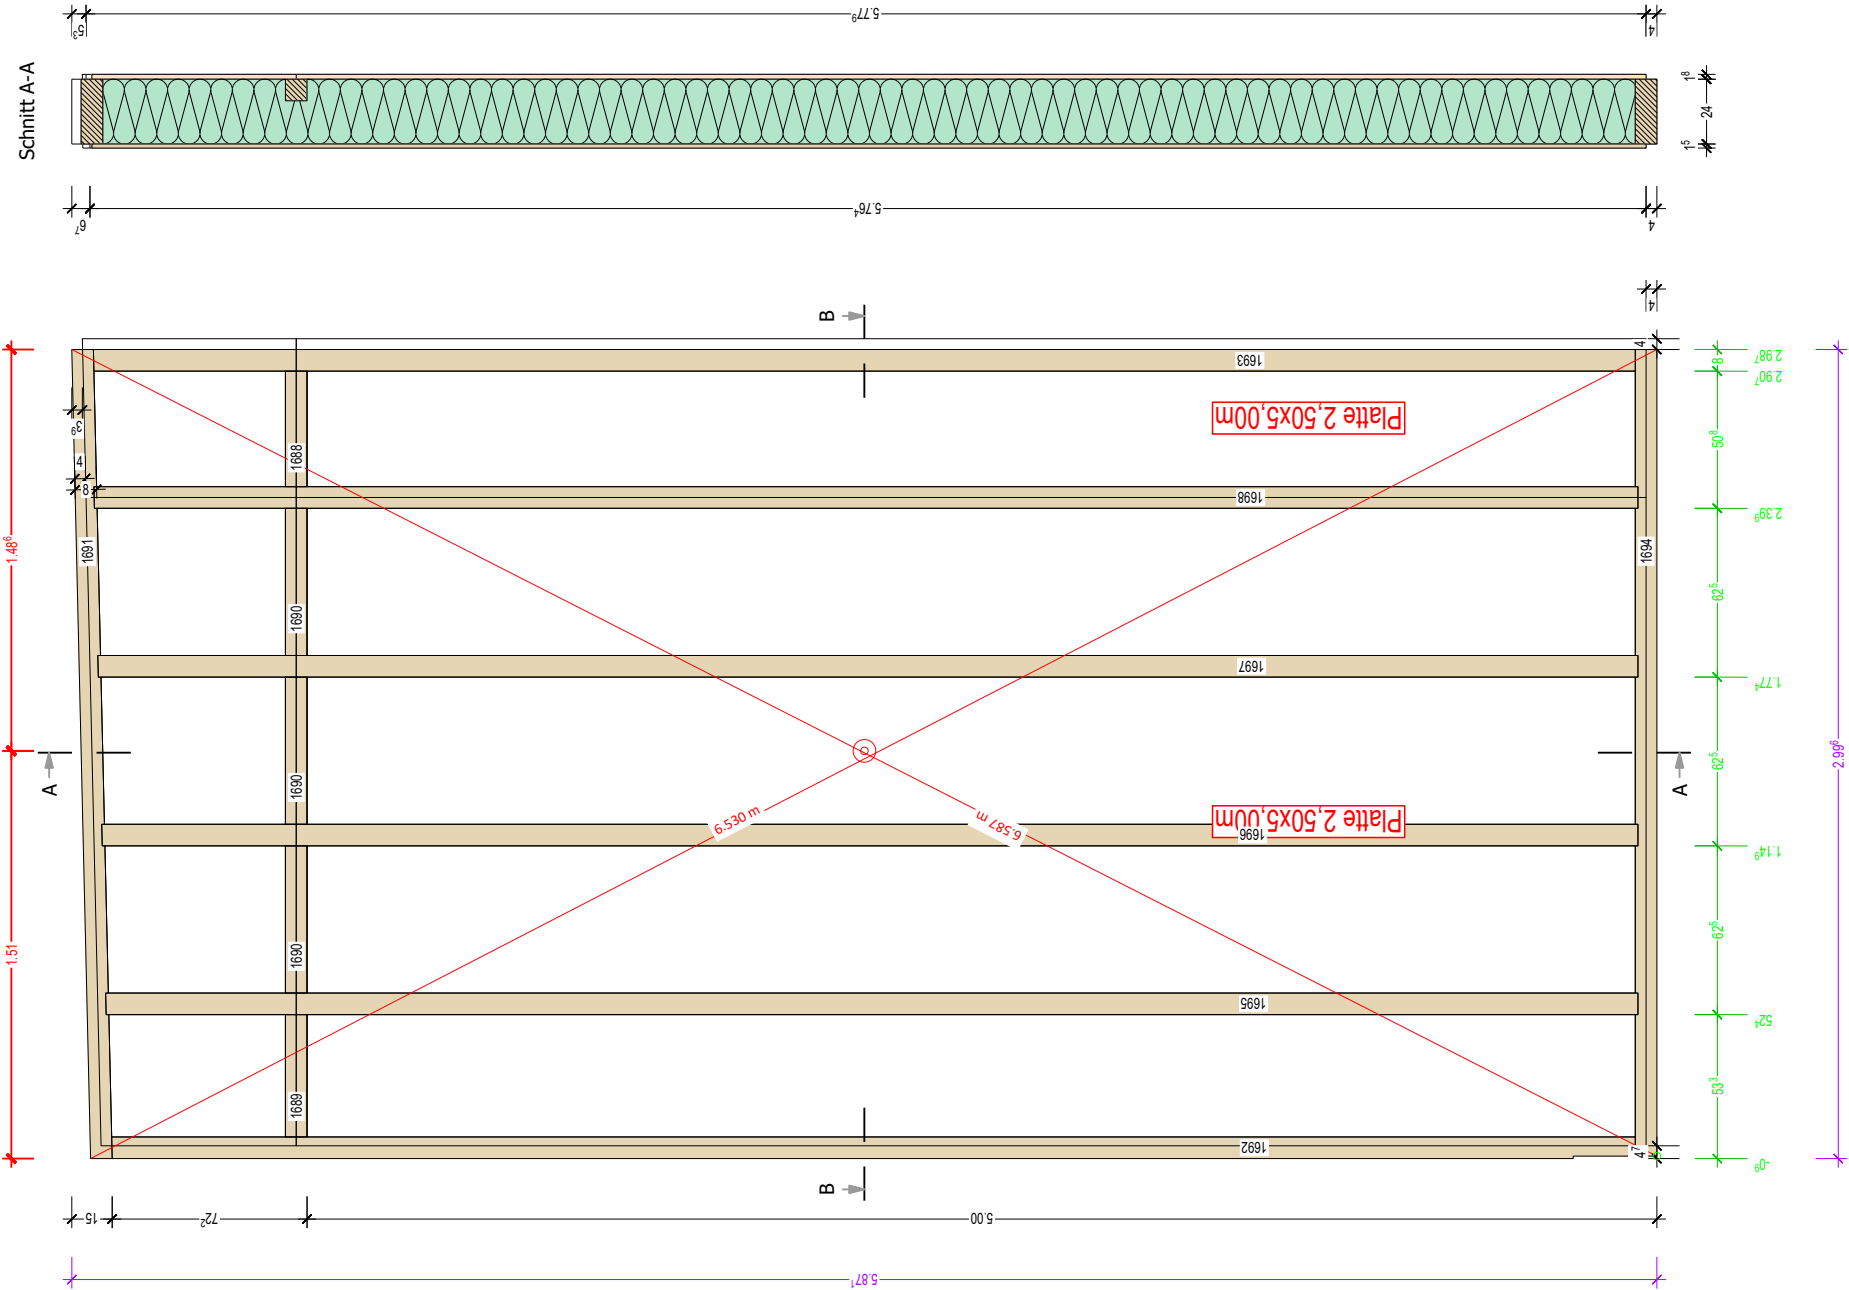

Schnitt A-A

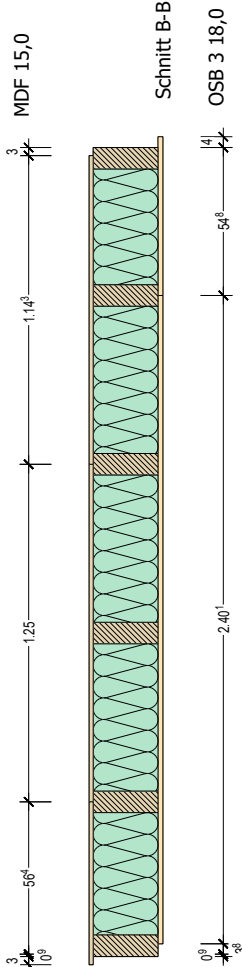


Lage	Material	Hersteller	Hinweise/Prüfung
0	KVH 240er		- Rahmenabmessung - Winkligkeit
1	OSB/3 18mm	EGGER	- 6er Klammer e=70mm - Vollständig verklammert - Überstände/Rückschritte kontrollieren - Stöße mit Sicall verkleben - Waagerechte Stöße hinterlegt (!)
0	Miwo Steinwolle 240mm	Rockwool	- Dichte 57 kg/m³ (Wandelenie) - Dichte mit Messzylinder messen und dokumentieren
-1	MDF 15mm	EGGER DHF	- 56er Klammer e=150mm - Vollständig verklammert - Überstände kontrollieren - Stöße ggf. mit Wgluv abkleben



Hallenwand-01	
08.10.2022	Bearbeiter: L.Greiser
Bauvorhaben: Neubau Schule	
	Projektnummer: 2021151
Kunde: Waldorfschule Bargteheide	



holzliste-wandpläne(a3)		Name		STK	B	H	L
Nr.	PL	Material					
1688		KVH Fichte	Querriegel	1	8.0	8.0	0.428
1689		KVH Fichte	Querriegel	1	8.0	8.0	0.453
1690		KVH Fichte	Querriegel	3	8.0	8.0	0.545
1691		KVH Fichte	Rähm	1	8.0	24.0	2.999
1692		KVH Fichte	Randstiel	1	8.0	24.0	5.644
1693		KVH Fichte	Randstiel	1	8.0	24.0	5.711
1694		KVH Fichte	Schwelle	1	8.0	24.0	2.987
1695		KVH Fichte	Stiel	1	8.0	24.0	5.676
1696		KVH Fichte	Stiel	1	8.0	24.0	5.691
1697		KVH Fichte	Stiel	1	8.0	24.0	5.705
1698		KVH Fichte	Stiel	1	8.0	24.0	5.720
				13			

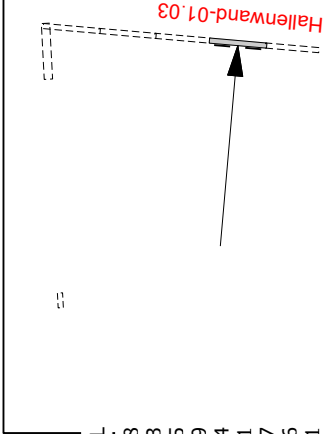

Hallenwand-01
Hallenwand-01.03
Wandtyp:
Gewicht: 894,753 kg

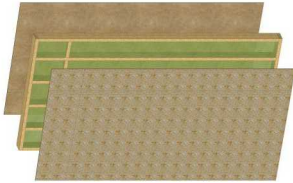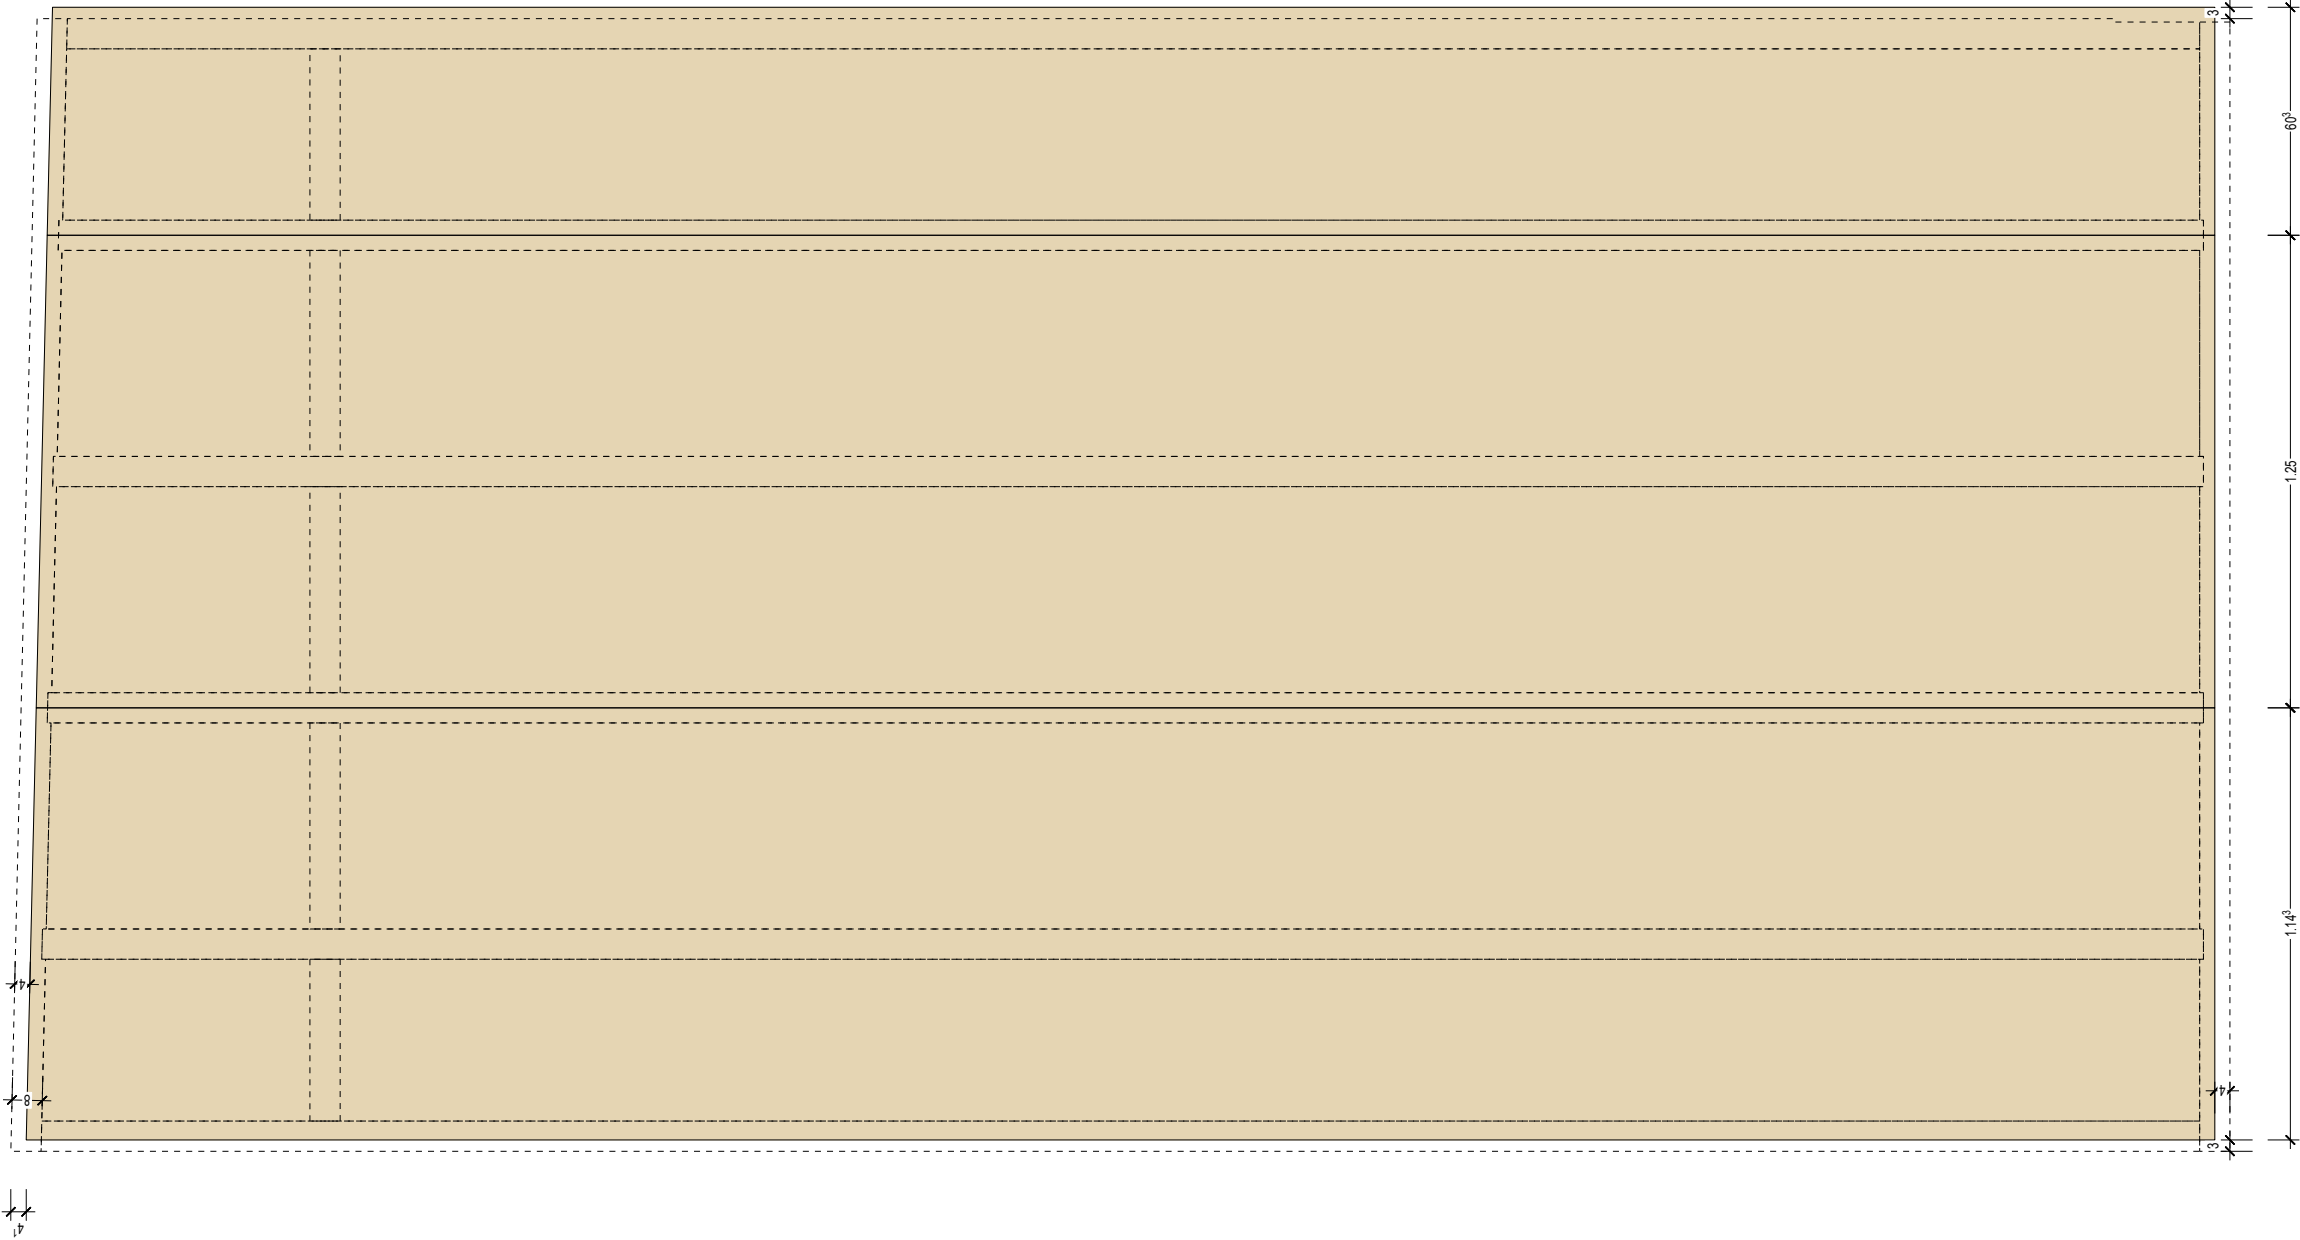

Hallenwand-01.03

08.10.2022



Bauvorhaben:
Neubau Schule

Proj.-Nr.: 2021151
Bearbeiter: L.Greiser

Kunde:

Waldorfschule Bargteheide
Alte Landstr. 89 f
Bargteheide

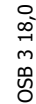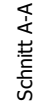


Hallenwand-01

Bearbeiter: L.Greiser



Projektnummer: 2021151



Material	Nr. PL	holzliste-wandpläne(a3)
KVH Fichte	1703	
KVH Fichte	1699	
KVH Fichte	1701	
KVH Fichte	1702	
KVH Fichte	1897	
KVH Fichte	1704	
KVH Fichte	1705	
KVH Fichte	1706	
KVH Fichte	1707	
KVH Fichte	1708	
KVH Fichte	1709	
KVH Fichte	1710	
KVH Fichte	1711	
KVH Fichte	1713	
KVH Fichte	1714	
KVH Fichte	1715	
KVH Fichte	1716	

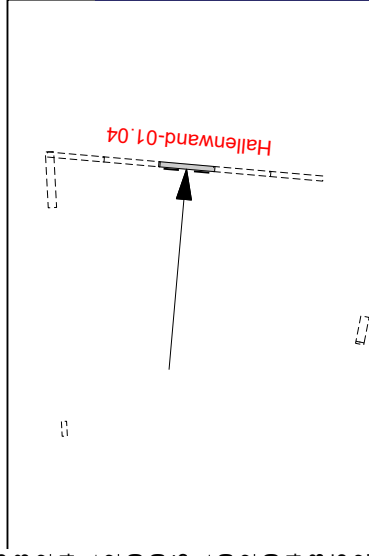

Hallenwand-01
Hallenwand-01.04
Wandtyp:
Gewicht: 786,903 kg

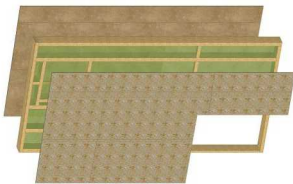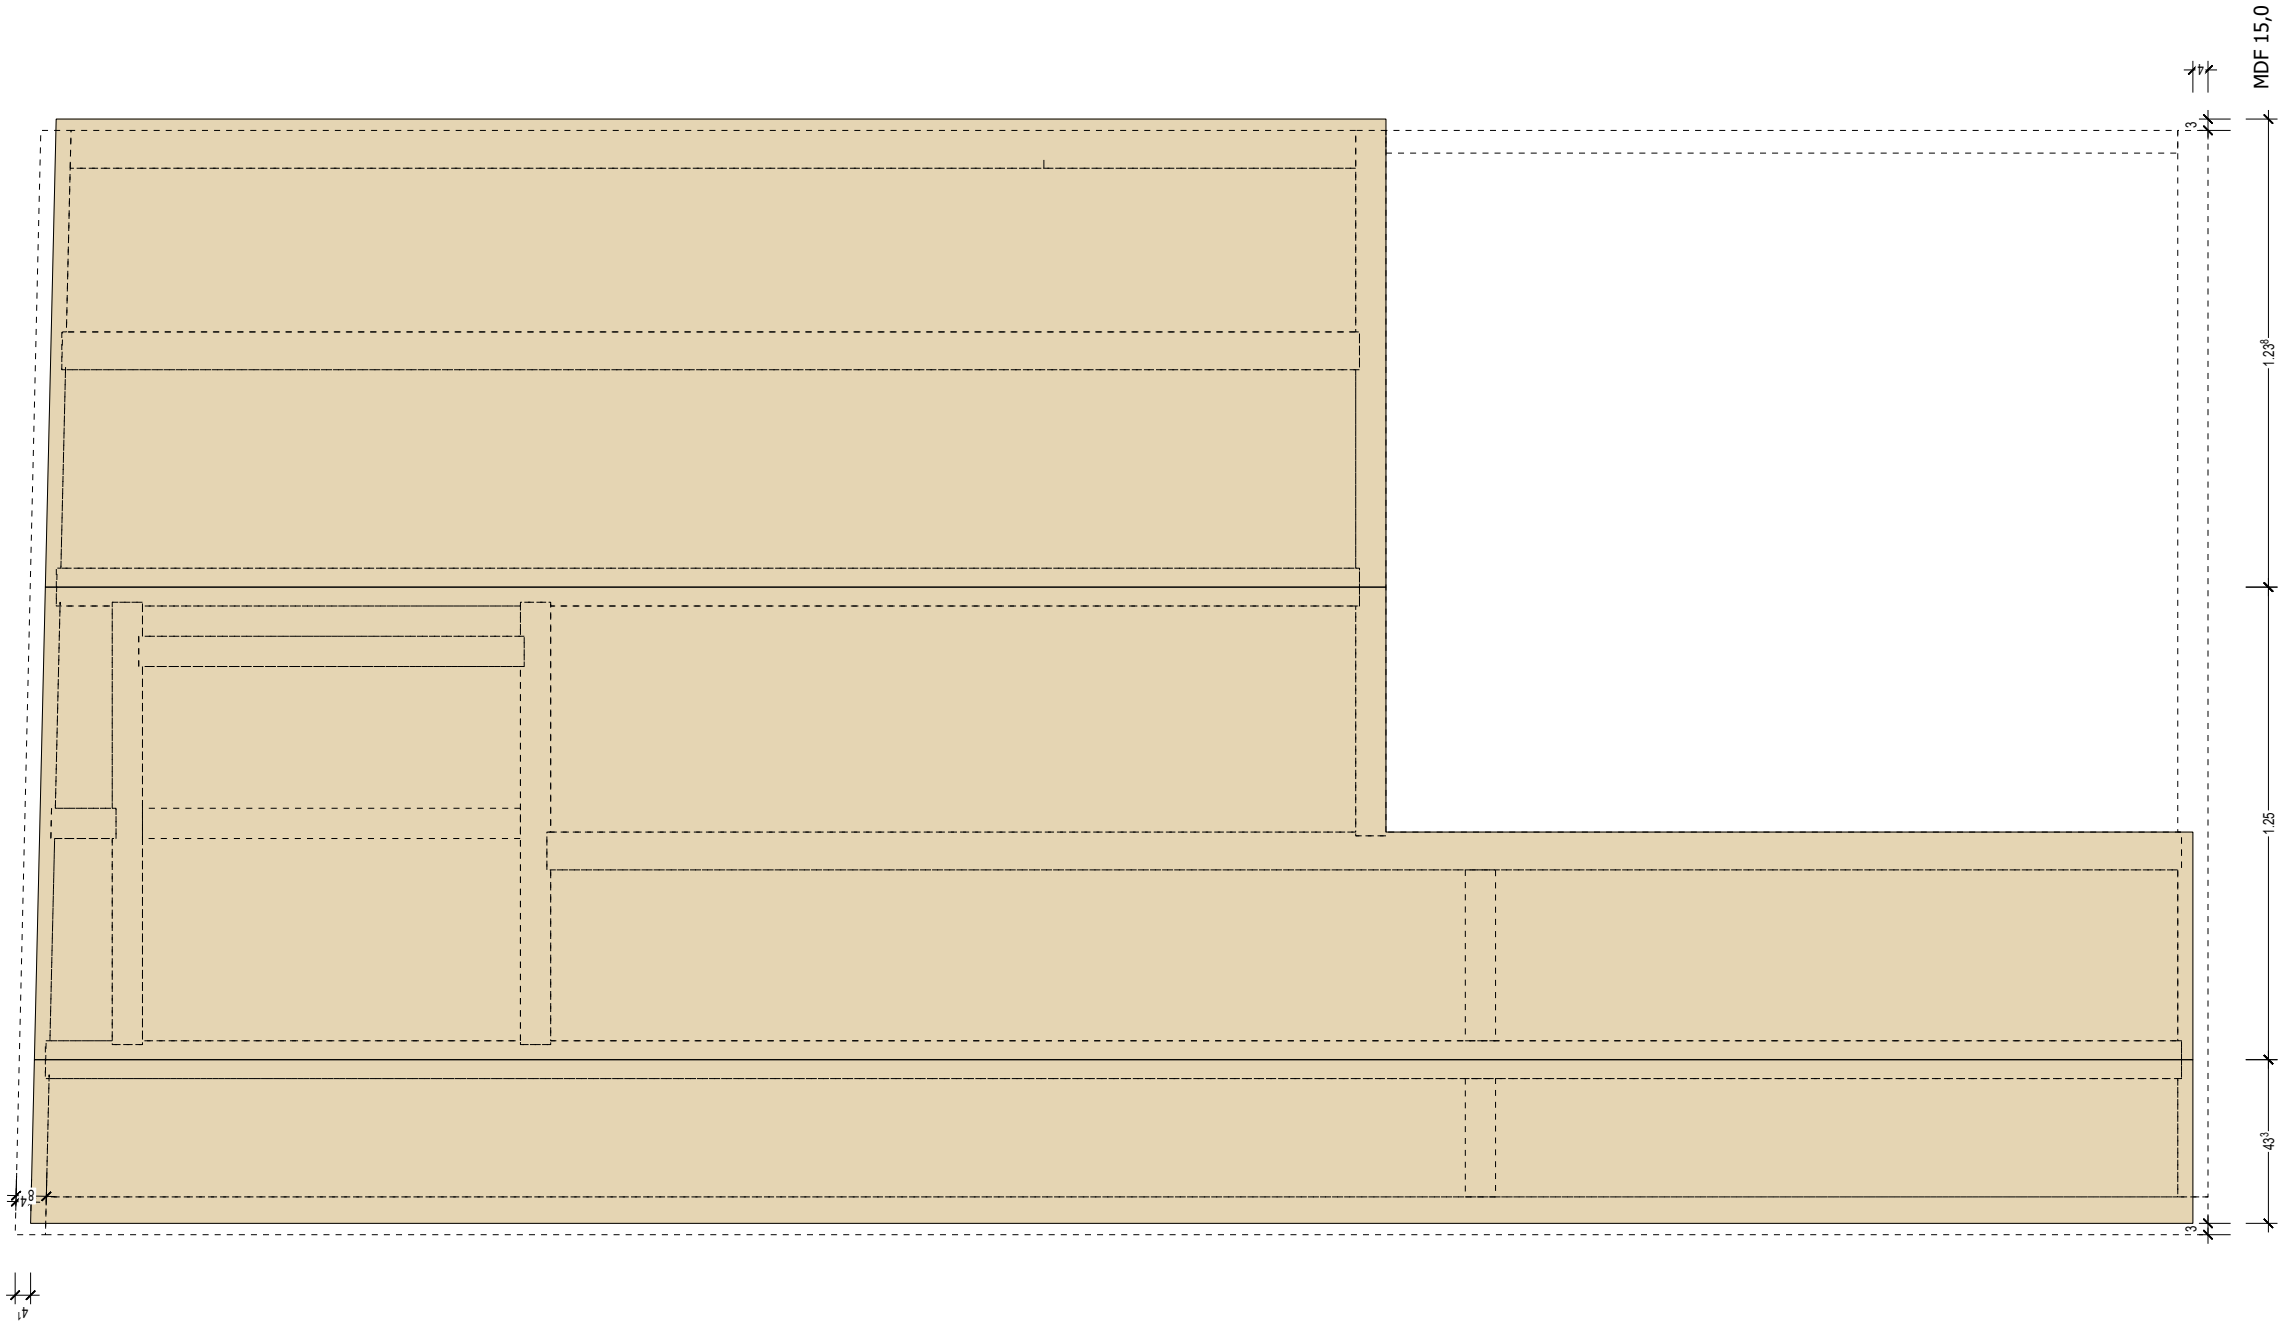

Hallenwand-01.04

08.10.2022

Bauvorhaben:
Neubau Schule

Proj.-Nr.: 2021151
Bearbeiter: L.Greiser

Kunde:

Waldorfschule Bargteheide
Alte Landstr. 89 f
Bargteheide




Hallenwand-01


Hallenwand-01.05

Wandtyp:
Gewicht: 818,881 kg
Lagerplatz:
Trailer:

*Zimmerei Stamer * Mecklenburger Str. 223 Halle 14 23554 Lübeck * Tel (0451) 51586 Fax (0451)51585 www.zimmerei-stamer.de

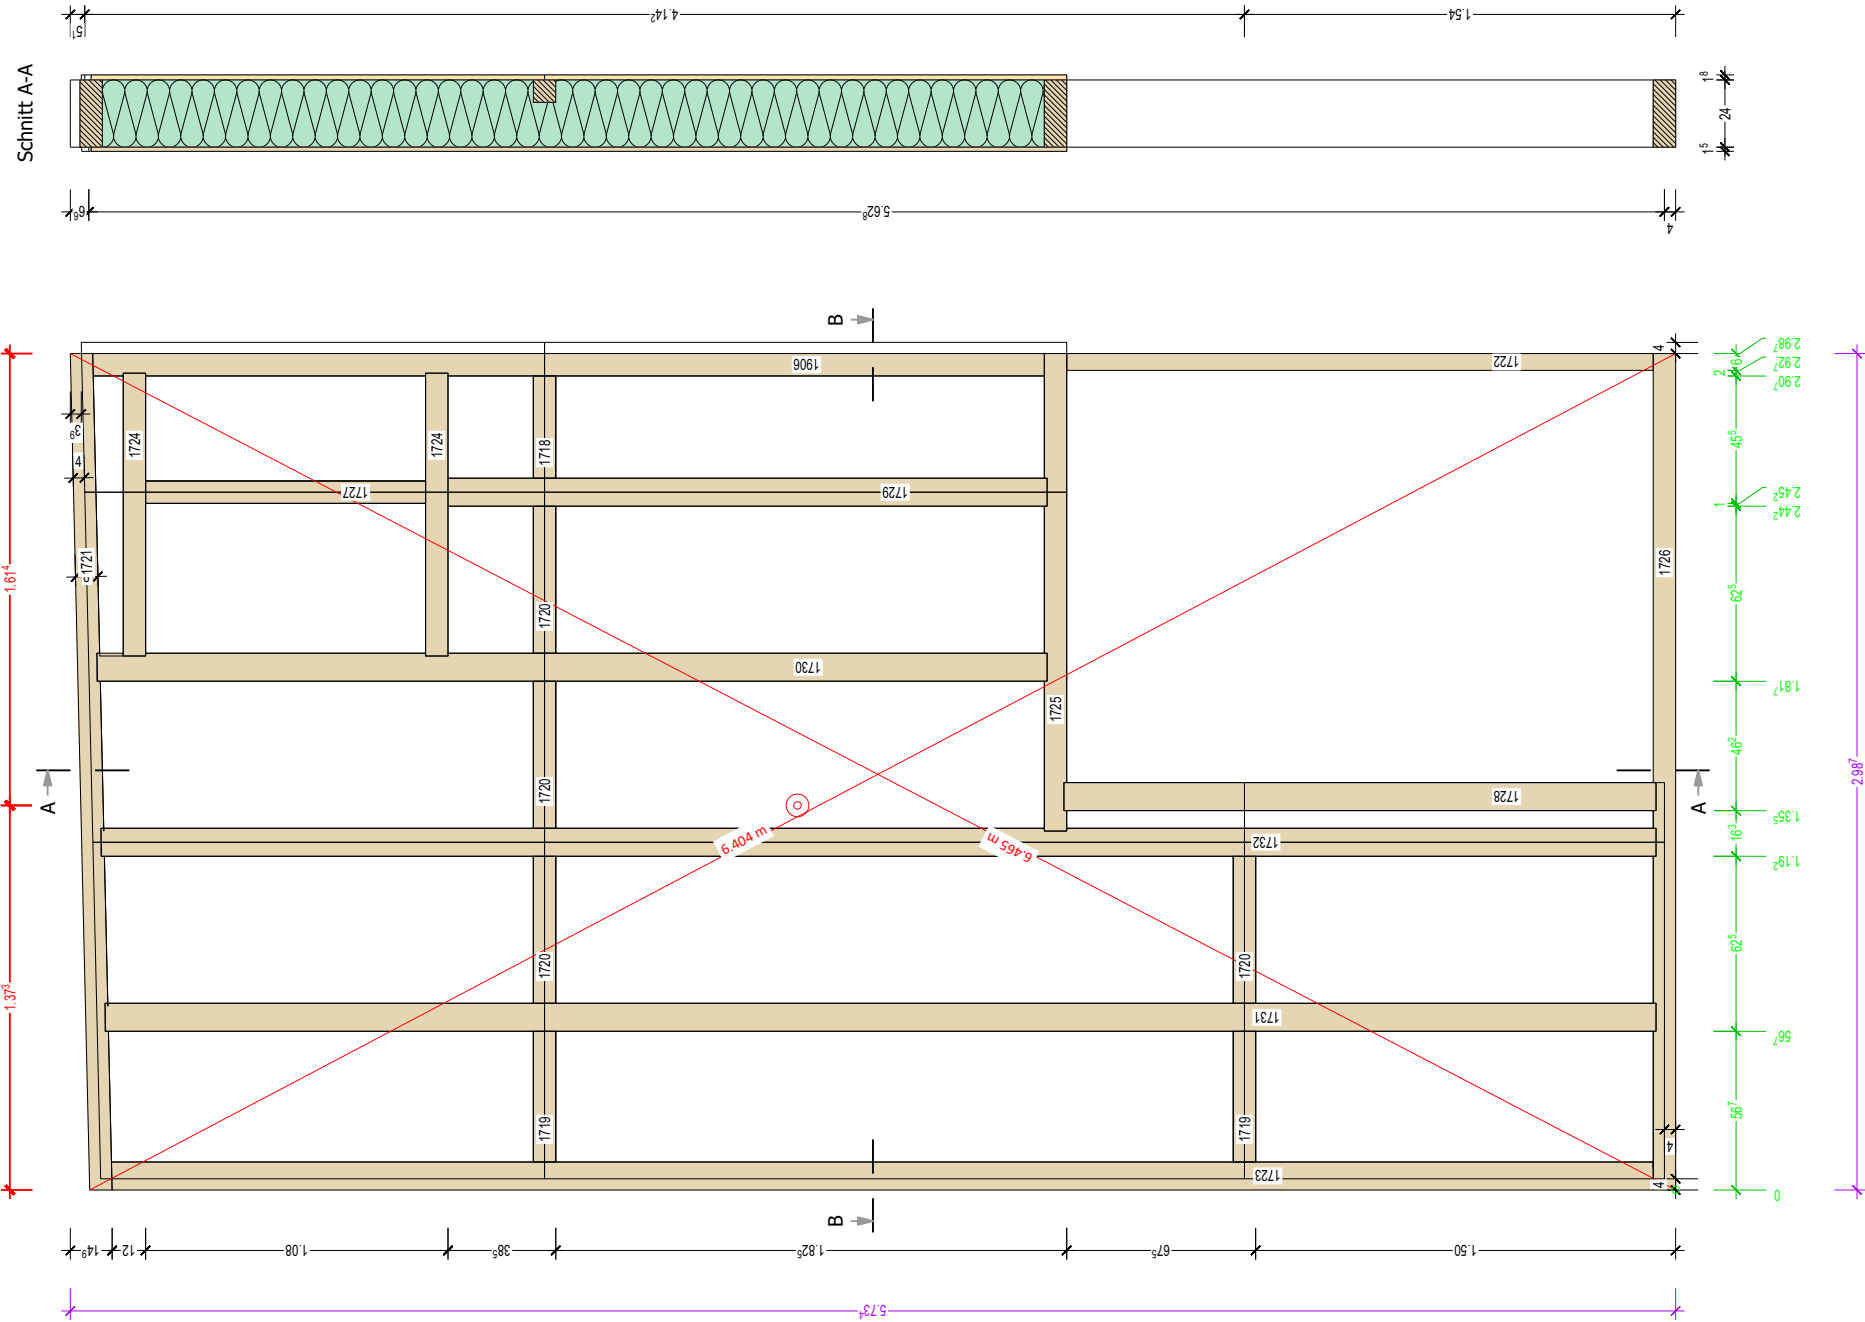

Schnitt A-A

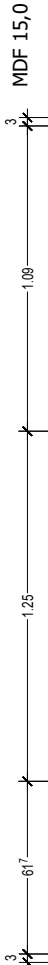


Schnitt B-B



holzliste-wandpläne(a3)

Nr. PL	Material	Name	STK	B	H	L
1722	KVH Fichte	Hilfsstiel	1	6.0	24.0	2.095
1718	KVH Fichte	Querriegel	1	8.0	8.0	0.365
1719	KVH Fichte	Querriegel	2	8.0	8.0	0.467
1720	KVH Fichte	Querriegel	4	8.0	8.0	0.525
1721	KVH Fichte	Rähm	1	8.0	24.0	2.989
1906	KVH Fichte	Randstiel	1	8.0	24.0	3.399
1723	KVH Fichte	Randstiel	1	10.0	24.0	5.507
1724	KVH Fichte	Riegel	2	8.0	24.0	1.010
1725	KVH Fichte	Riegel	1	8.0	24.0	1.705
1726	KVH Fichte	Schwelle	1	8.0	24.0	2.987
1727	KVH Fichte	Stiel	1	8.0	8.0	1.000
1728	KVH Fichte	Stiel	1	10.0	24.0	2.115
1729	KVH Fichte	Stiel	1	10.0	24.0	2.140
1730	KVH Fichte	Stiel	1	10.0	24.0	3.394
1731	KVH Fichte	Stiel	1	10.0	24.0	5.540
1732	KVH Fichte	Stiel	1	10.0	24.0	5.555
21						


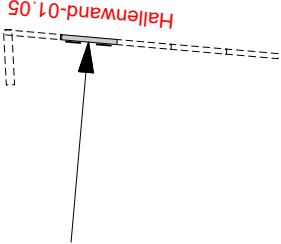


Lage	Material	Hersteller	Hinweise/Prüfung
0	KVH 240er		- Rahmenabmessung - Winkeligkeit
1	OSB/3 18mm	EGGER	- 6er Klammer e=70mm - Vollständig verklammert - Überstände/Rückschritte kontrollieren - Stöße mit Sicall verkleben - Waagerechte Stöße hinterlegt (!)
0	Miwo Steinwolle 240mm	Rockwool	- Dichte 57 kg/m³ (Wandelenie) - Dichte mit Messzylinder messen und dokumentieren
-1	MDF 15mm	EGGER DHF	- 50er Klammern e=150mm - Vollständig verklammert - Überstände kontrollieren - Stöße ggf. mit Wgluv abkleben

Hallenwand-01

08.10.2022	Bearbeiter: L.Greiser
Bauvorhaben: Neubau Schule	
Projektnummer: 2021151	
Kunde: Waldorfschule Bargteheide	

Hallenwand-01
Hallenwand-01.05
Wandtyp:
Gewicht: 818,881 kg

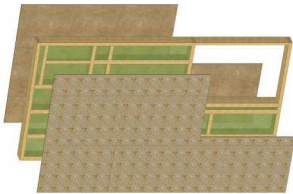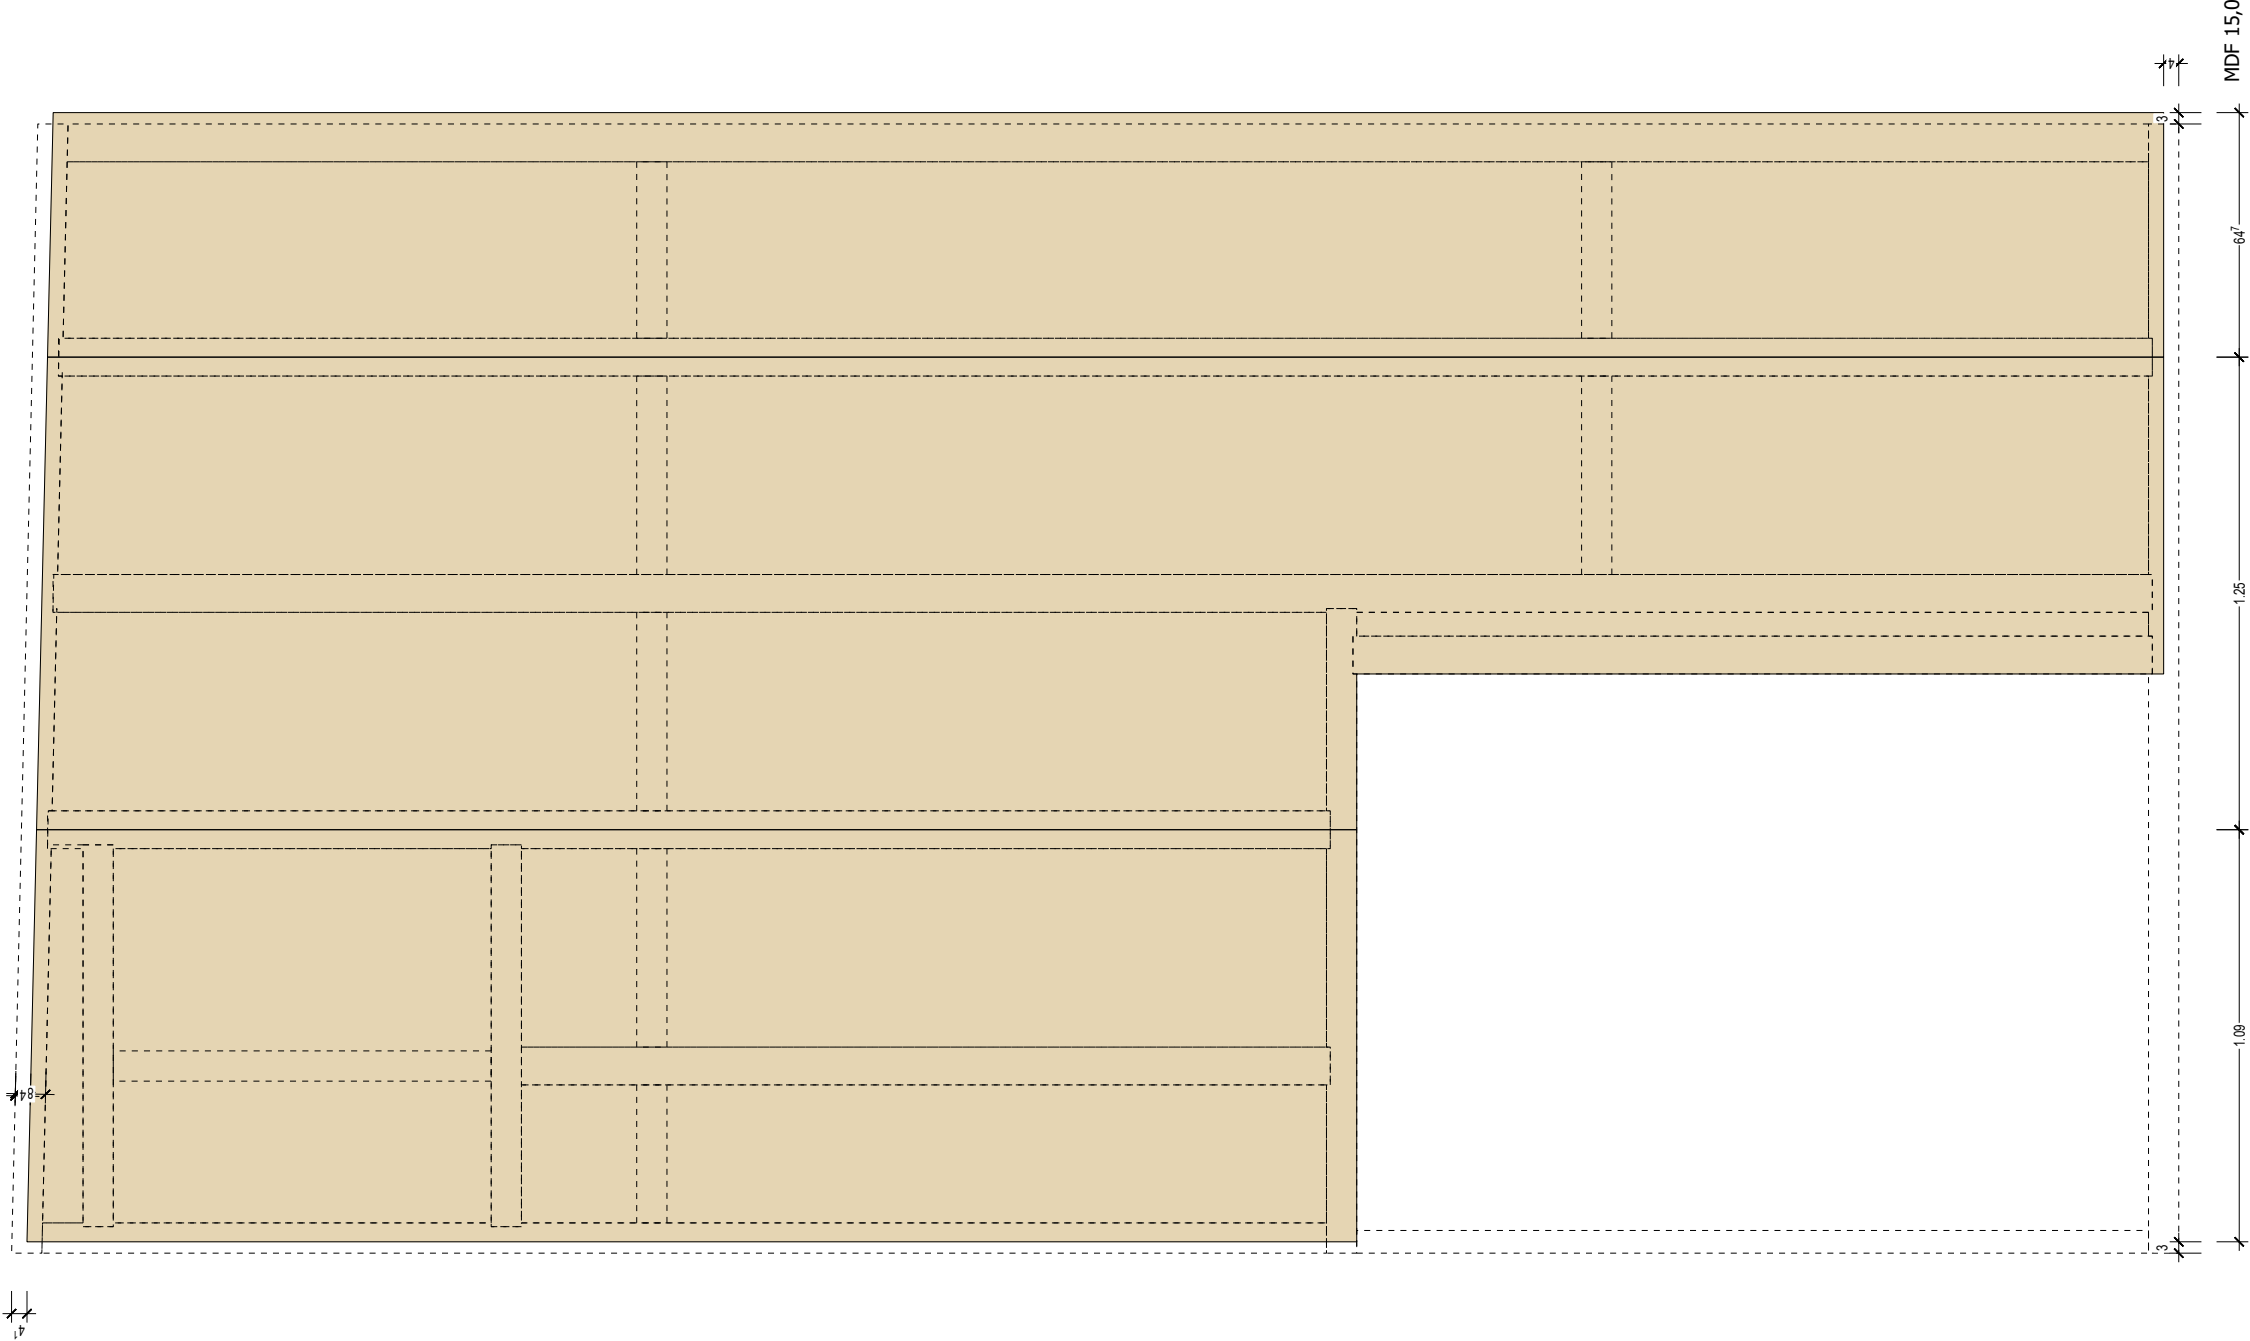

Hallenwand-01.05

08.10.2022

Bauvorhaben:
Neubau Schule

Proj.-Nr.: 2021151
Bearbeiter: L.Greiser



Kunde:
Waldorfschule Bargteheide
Alte Landstr. 89 f
Bargteheide



Hallenwand-01
Hallenwand-01.06


Wandtyp:
Gewicht: 847,608 kg
Lagerplatz:
Trailer:

*Zimmerei Stamer * Mecklenburger Str. 223 Halle 14 23554 Lübeck * Tel (0451) 51586 Fax (0451)51585 www.zimmerei-stamer.de

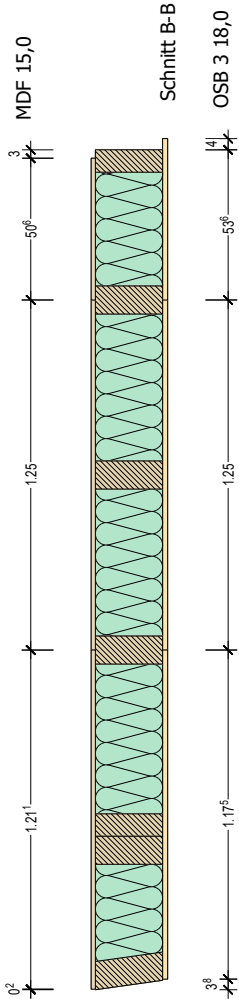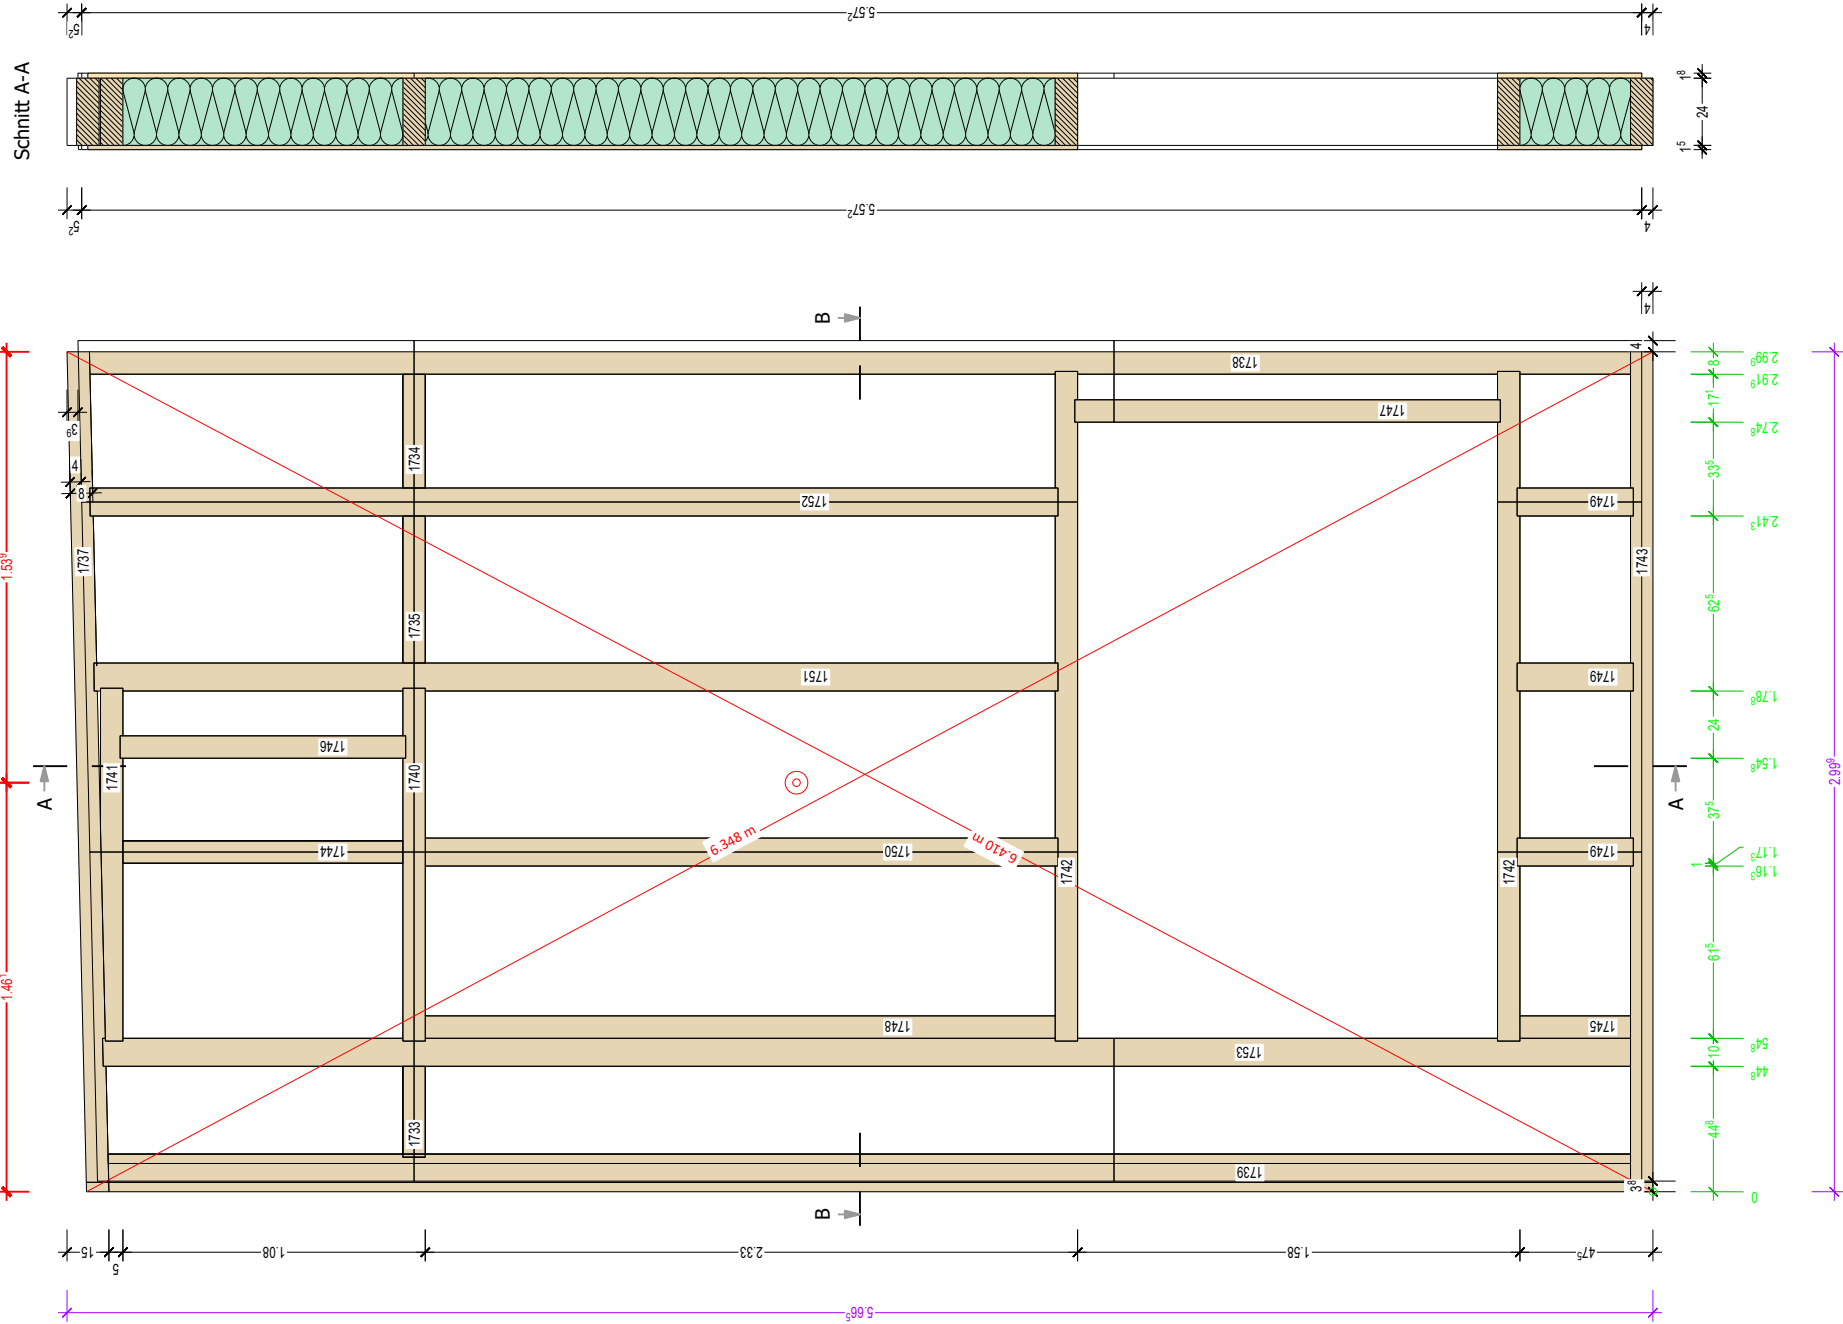

holzliste-wandpläne(a3)					
Nr.	PL	Material	Name	STK	B
1733		KVH Fichte	Querriegel	1	8.0
1734		KVH Fichte	Querriegel	1	8.0
1735		KVH Fichte	Querriegel	1	8.0
1737		KVH Fichte	Rähm	1	8.0
1738		KVH Fichte	Randstiel	1	8.0
1739		KVH Fichte	Randstiel	1	10.0
1740		KVH Fichte	Riegel	1	8.0
1741		KVH Fichte	Riegel	1	8.0
1743		KVH Fichte	Riegel	2	8.0
1744		KVH Fichte	Schwelle	1	8.0
1745		KVH Fichte	Stiel	1	8.0
1746		KVH Fichte	Stiel	1	8.0
1747		KVH Fichte	Stiel	1	8.0
1748		KVH Fichte	Stiel	1	8.0
1749		KVH Fichte	Stiel	3	10.0
1750		KVH Fichte	Stiel	1	10.0
1751		KVH Fichte	Stiel	1	10.0
1752		KVH Fichte	Stiel	1	10.0
1753		KVH Fichte	Stiel	1	10.0

STK	B	H	L
1	8.0	8.0	0.325
1	8.0	8.0	0.406
1	8.0	8.0	0.525
1	8.0	24.0	3.002
1	8.0	24.0	5.505
1	10.0	25.6	5.438
1	8.0	24.0	1.260
1	8.0	24.0	1.260
2	8.0	24.0	2.391
1	8.0	24.0	2.999
1	8.0	8.0	1.000
1	8.0	24.0	0.395
1	8.0	24.0	1.020
1	8.0	24.0	1.520
1	8.0	24.0	2.250
3	10.0	24.0	0.415
1	10.0	24.0	2.260
1	10.0	24.0	3.444
1	10.0	24.0	3.458
1	10.0	24.0	5.458


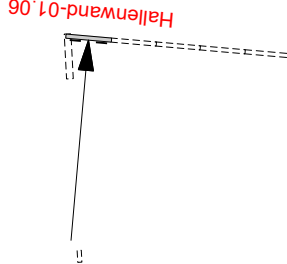


Lage	Material	Hersteller	Hinweise/Prüfung
0	KVH 240er		-Rahmenabmessung -Winkligkeit
1	OSB/3 18mm	EGGER	- 6er Klammer e=70mm - Vollständig verklammert - Überstände/Rückschritte kontrollieren - Stöße mit Siccral verkleben - Waagerechte Stöße hinterlegt (!)
0	Miwo Steinwolle 240mm	Rockwool	- Dichte 57 kg/m³ (Wandelenie) - Dichte mit Messzylinder messen und dokumentieren
-1	MDF 15mm	EGGER DHF	- 5er Klammer e=150mm - Vollständig verklammert - Überstände kontrollieren - Stöße ggf. mit Wgluv abkleben

Hallenwand-01

08.10.2022	Bearbeiter: L.Greiser
Bauvorhaben: Neubau Schule	
	Projektnummer: 2021151
Kunde: Waldorfschule Bargteheide	

Hallenwand-01
Hallenwand-01.06
Wandtyp:
Gewicht: 847,608 kg

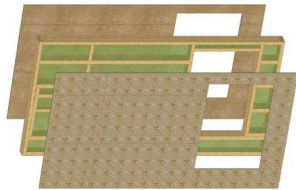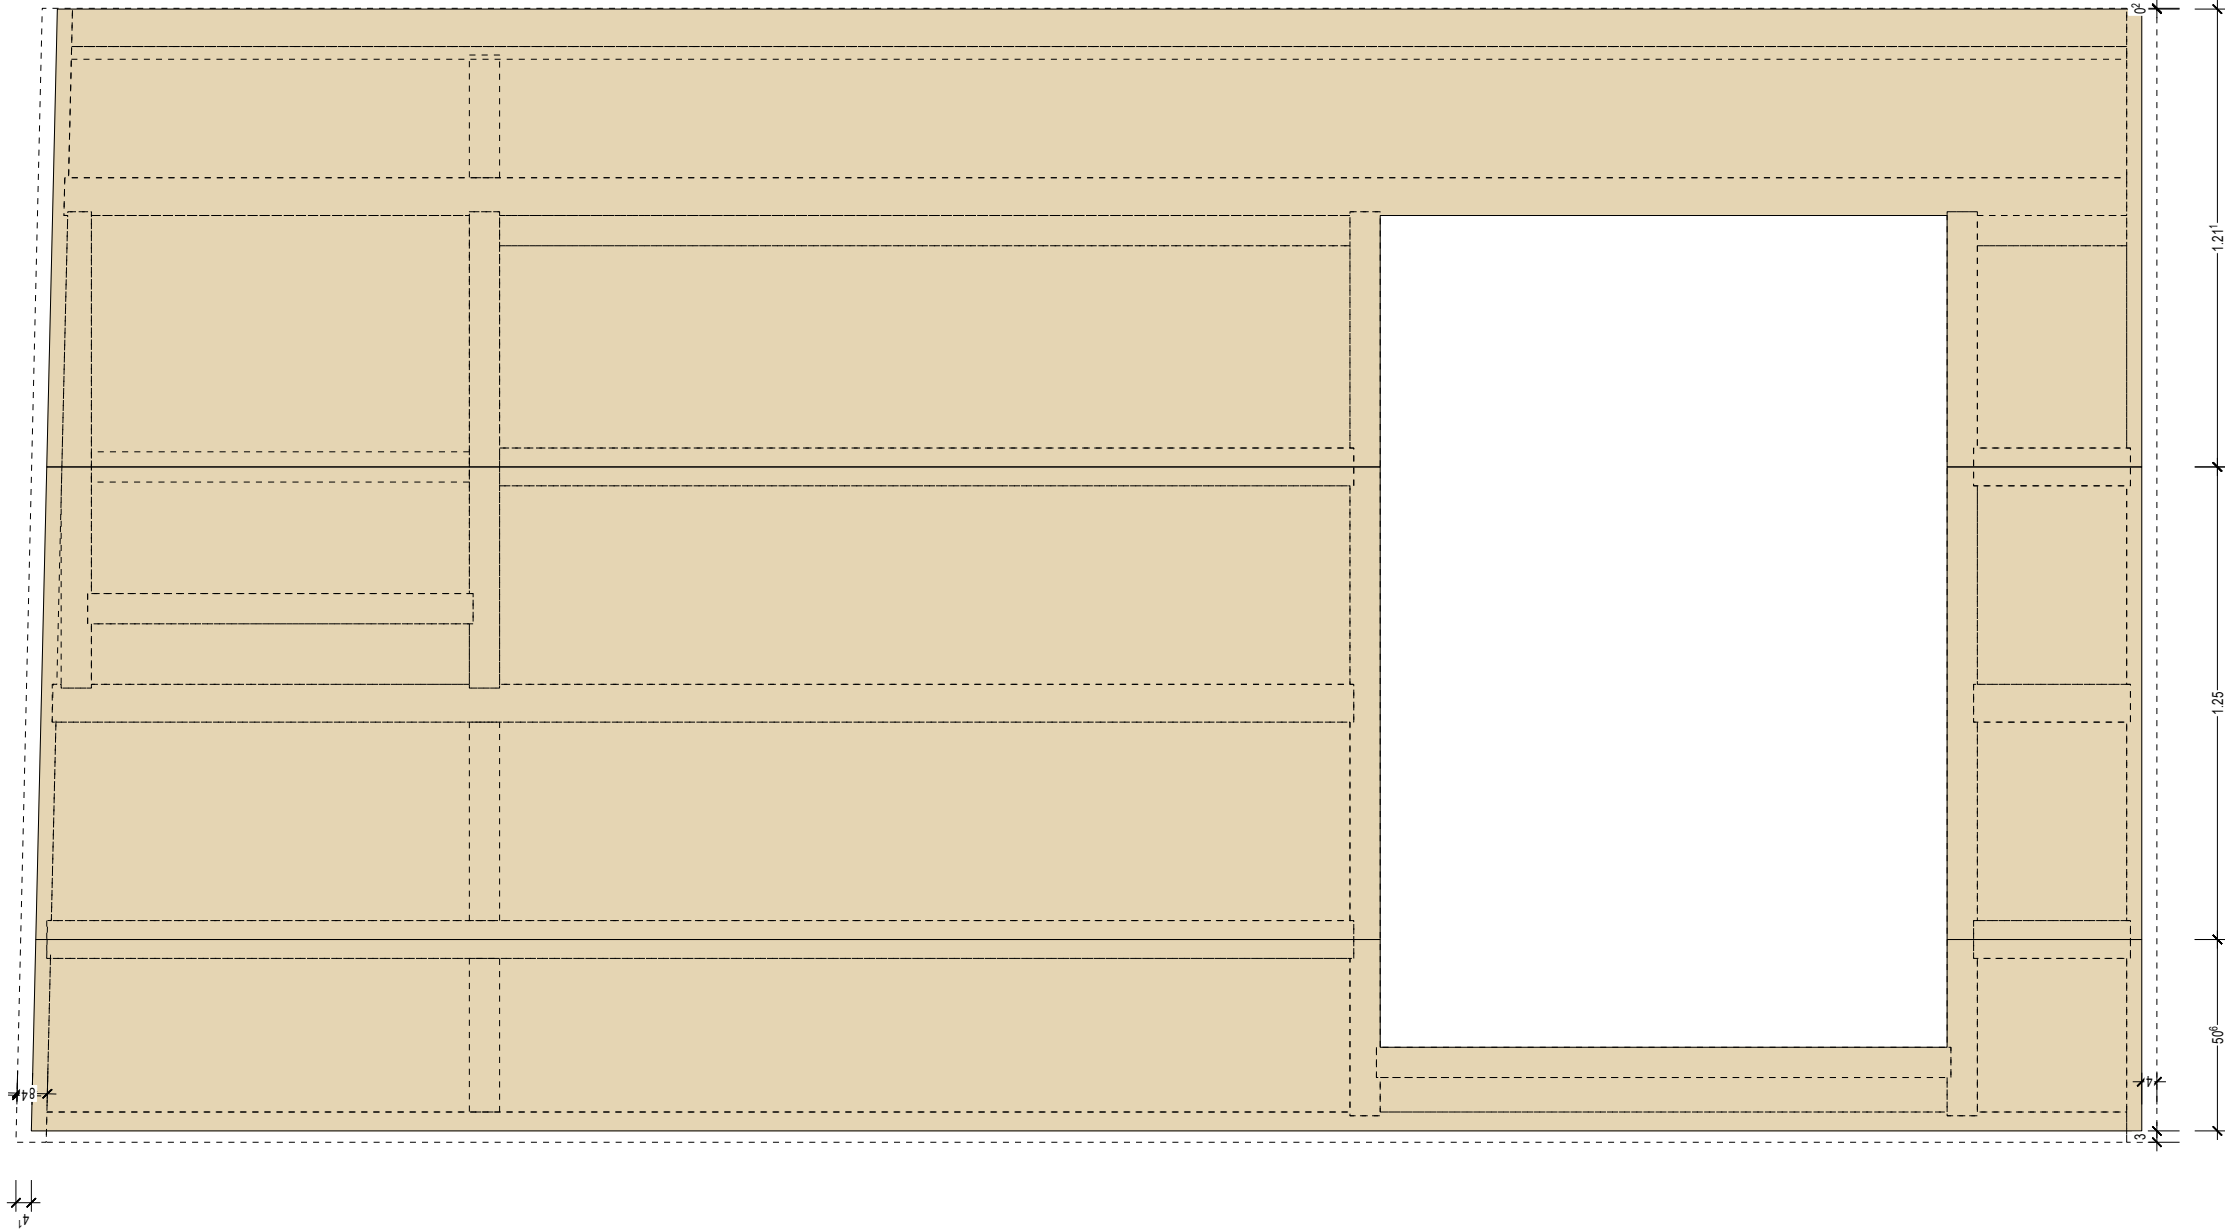

Hallenwand-01.06

08.10.2022

Bauvorhaben:
Neubau Schule

Proj.-Nr.: 2021151
Bearbeiter: L.Greiser

Kunde:



Waldorfschule Bargteheide
Alte Landstr. 89 f
Bargteheide



Hallenwand-02
Hallenwand-02.01

Wandtyp:
Gewicht: 941,148 kg
Lagerplatz:
Trailer:

*Zimmerei Stamer * Mecklenburger Str. 223 Halle 14 23554 Lübeck * Tel (0451) 51586 Fax (0451)51585 www.zimmerei-stamer.de

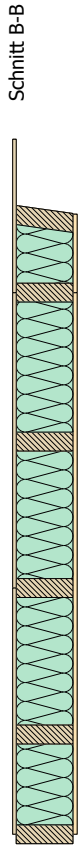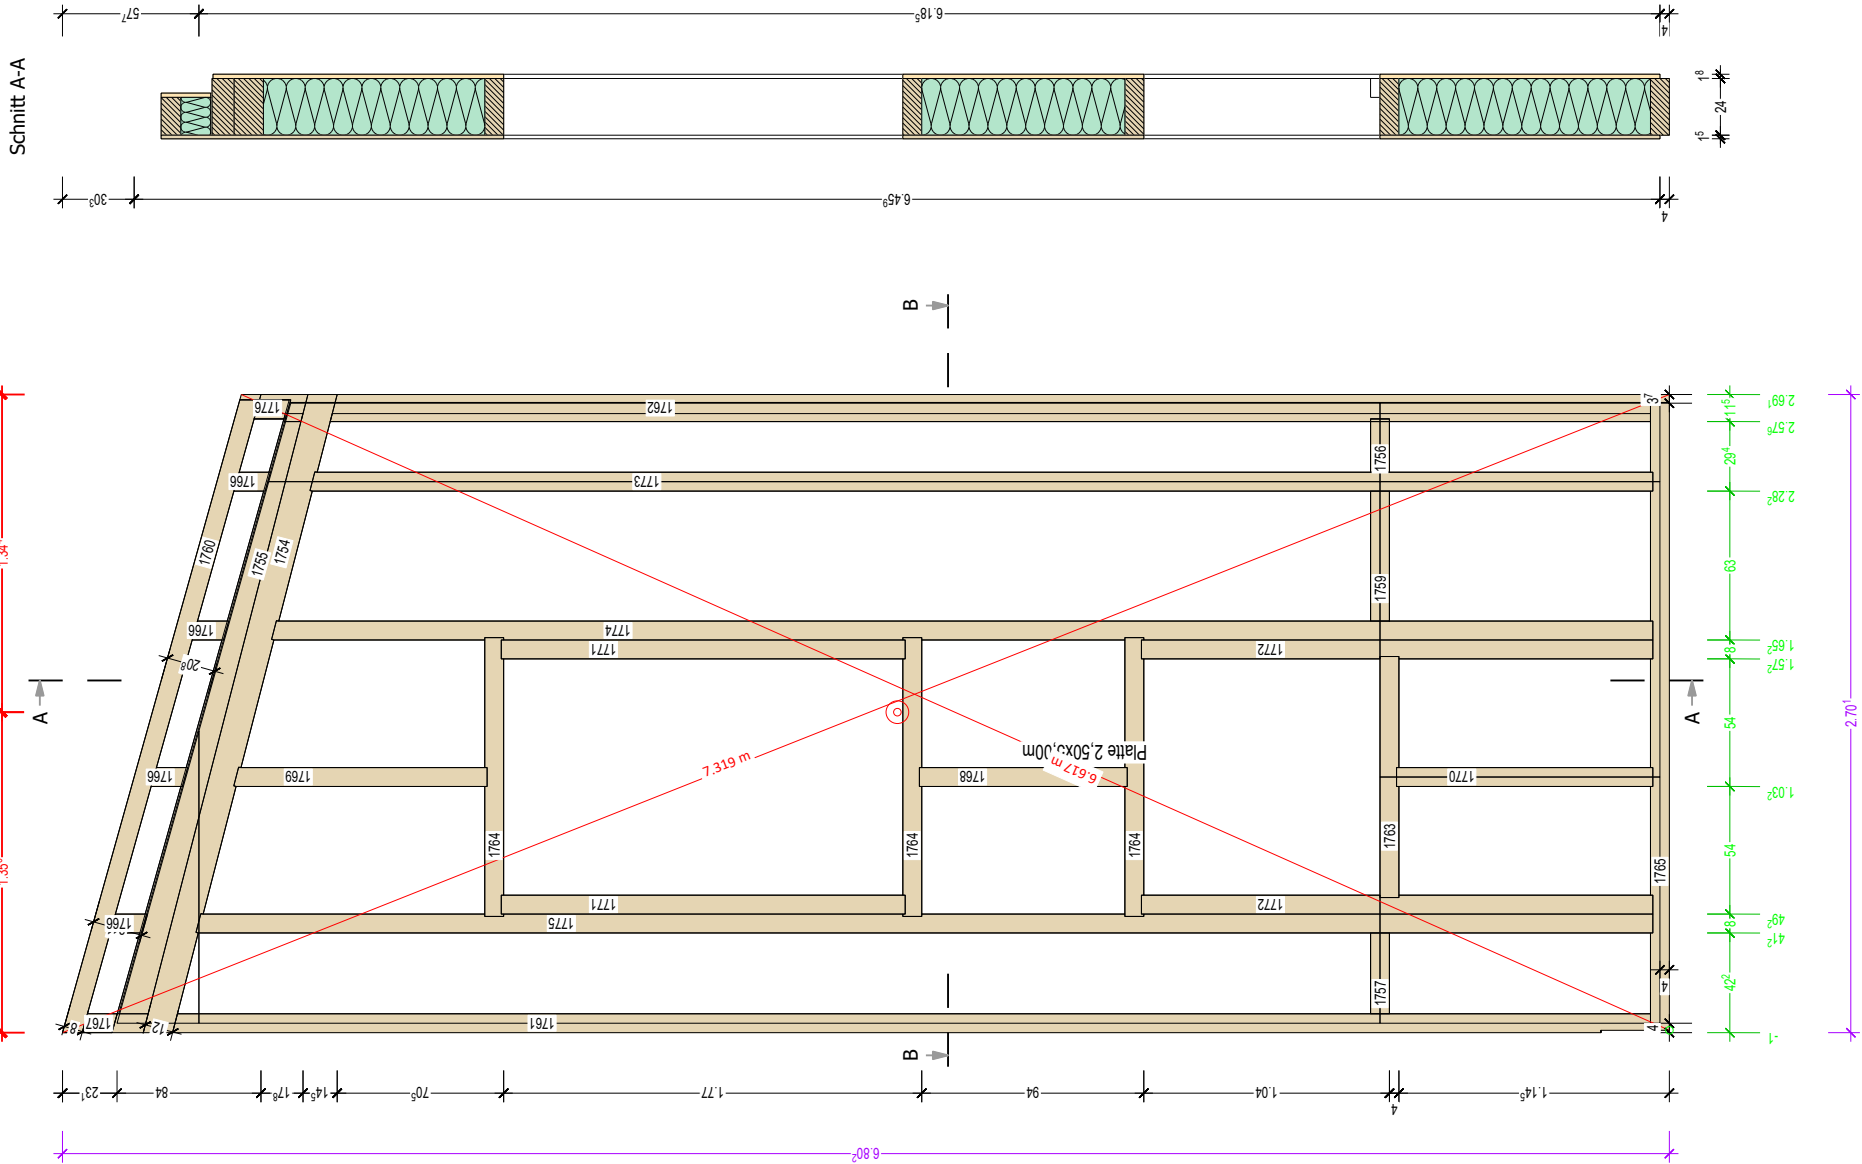

holzliste-wandpläne(a3)	Nr.	PL	Material
	1755	KVH	Fichte
	1754	KVH	Fichte
	1756	KVH	Fichte
	1757	KVH	Fichte
	1759	KVH	Fichte
	1760	KVH	Fichte
	1761	KVH	Fichte
	1762	KVH	Fichte
	1763	KVH	Fichte
	1764	KVH	Fichte
	1765	KVH	Fichte
	1766	KVH	Fichte
	1767	KVH	Fichte
	1768	KVH	Fichte
	1769	KVH	Fichte
	1770	KVH	Fichte
	1771	KVH	Fichte
	1772	KVH	Fichte
	1773	KVH	Fichte
	1774	KVH	Fichte
	1775	KVH	Fichte
	1776	KVH	Fichte



Lage	Material	Hersteller	Hinweise/Prüfung
0	KVH 240er		-Rahmenabmessung -Winkligkeit
1	OSB/3 18mm	EGGER	- 6er Klammer e=70mm - Vollständig verklammert - Überstände/Rückschritte kontrollieren - Stöße mit Sicall verkleben - Waagerechte Stöße hinterlegt (!)
0	Miwo Steinwolle 240mm	Rockwool	- Dichte 57 kg/m³ (Wandelenie) - Dichte mit Messzylinder messen und dokumentieren
-1	MDF 15mm	EGGER DHF	- 5er Klammer e=150mm - Vollständig verklammert - Überstände kontrollieren - Stöße ggf. mit Wgluv abkleben

Hallenwand-02	
08.10.2022	Bearbeiter: L.Greiser
Bauvorhaben: Neubau Schule	
Projektnummer: 2021151	

Kunde: Waldorfschule Bargteheide



Hallenwand-02
Hallenwand-02.01
Wandtyp:
Gewicht: 941,148 kg

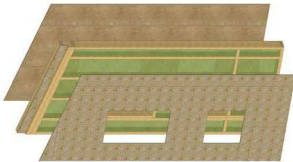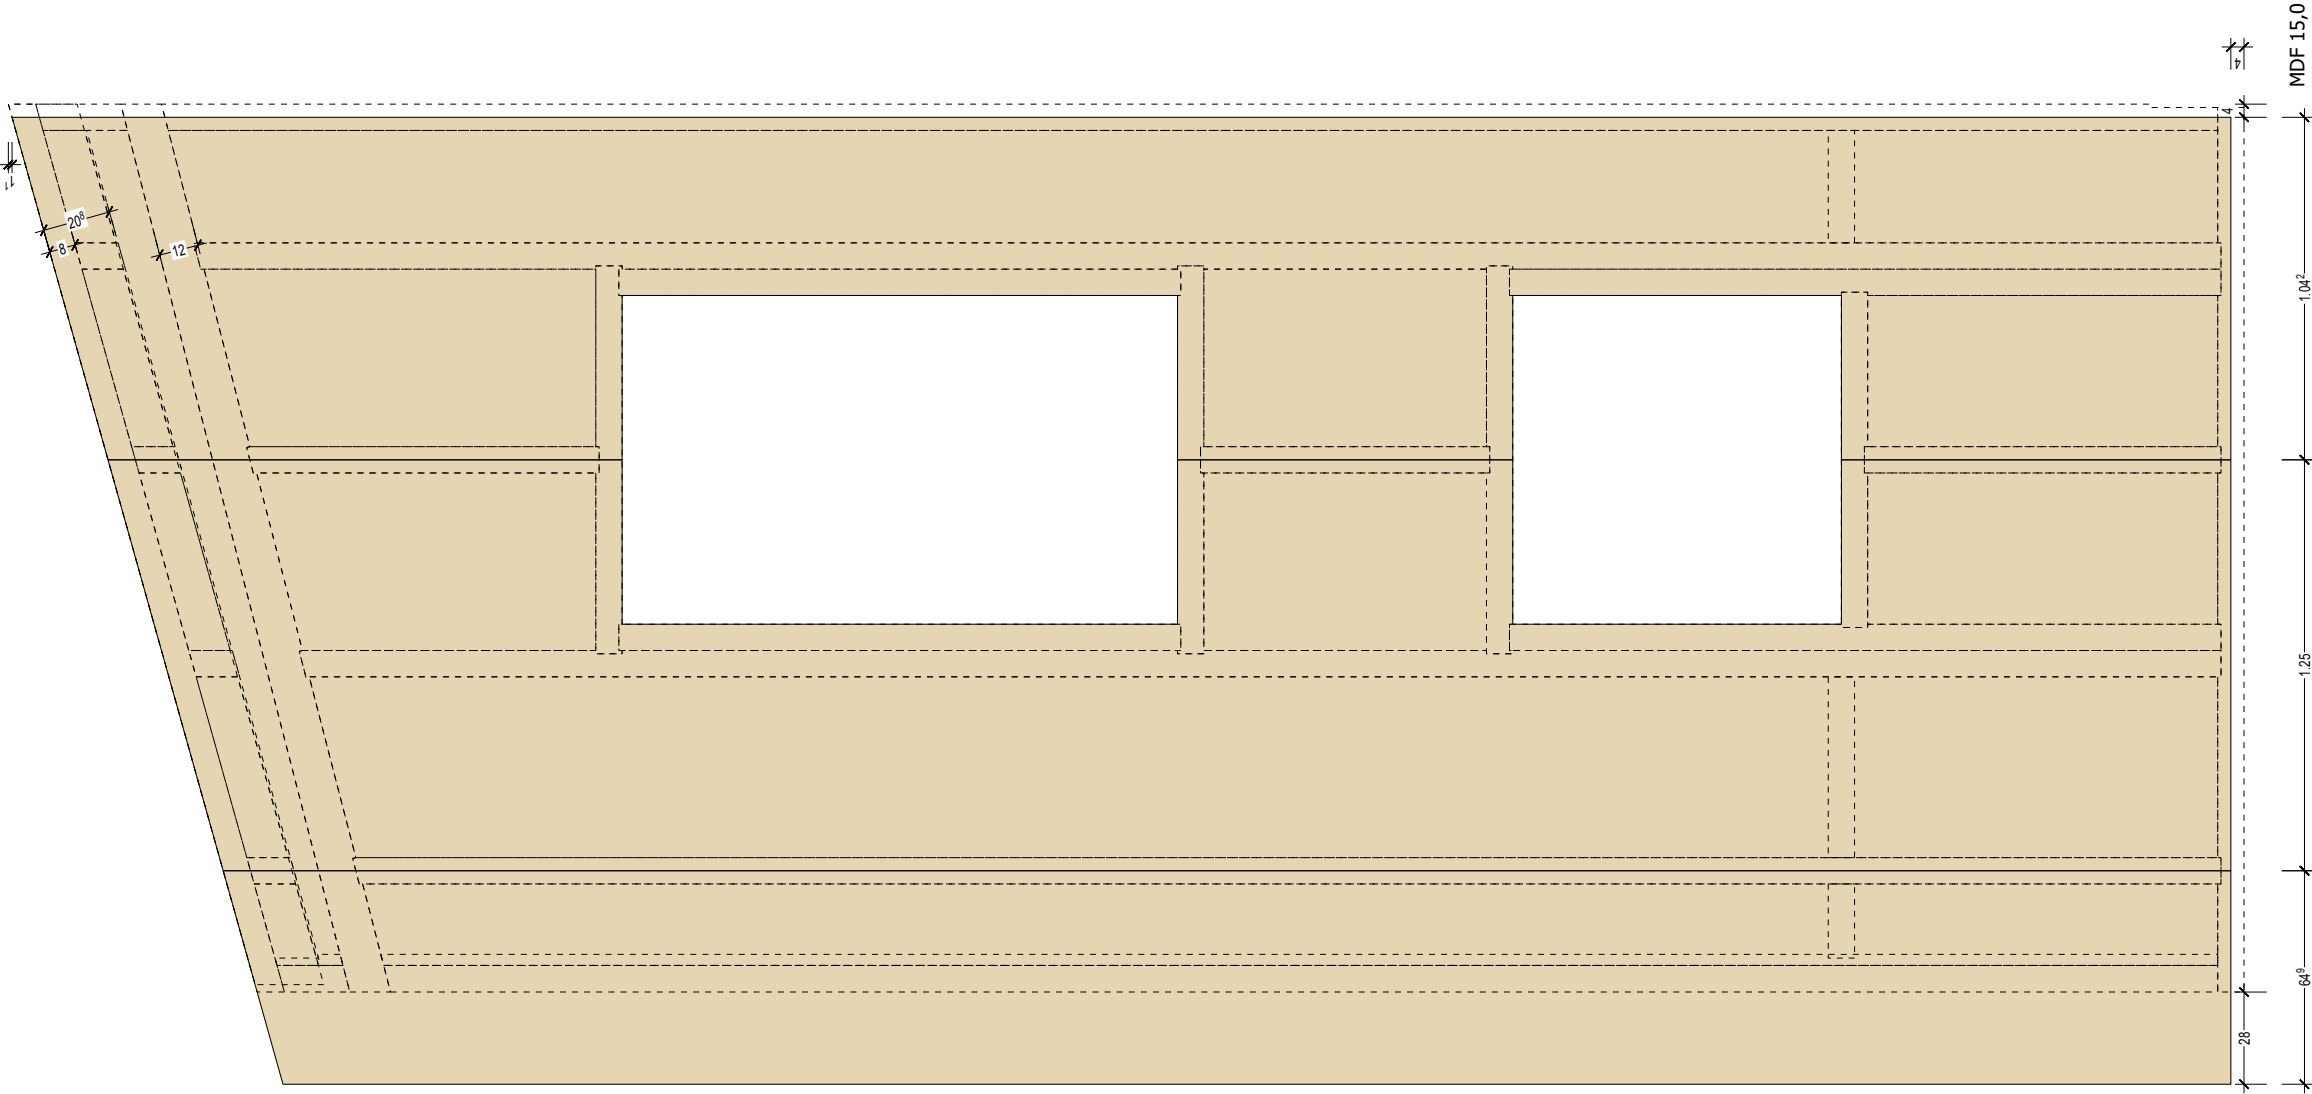

Hallenwand-02.01

08.10.2022

Bauvorhaben:
Neubau Schule

Proj.-Nr.: 2021151
Bearbeiter: L.Greiser

Kunde:
Waldorfschule Bargteheide
Alte Landstr. 89 f
Bargteheide





Hallenwand-02
Hallenwand-02.07

Wandtyp:
Gewicht: 416,264 kg

Lagerplatz:
Trailer:

*Zimmerei Stamer * Mecklenburger Str. 223 Halle 14 23554 Lübeck * Tel (0451) 51586 Fax (0451)51585 www.zimmerei-stamer.de

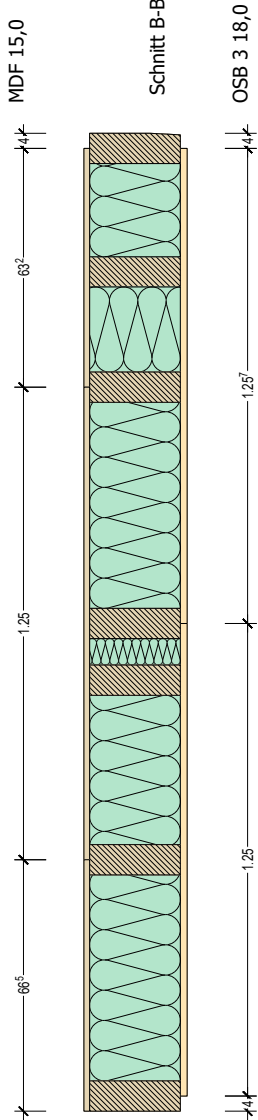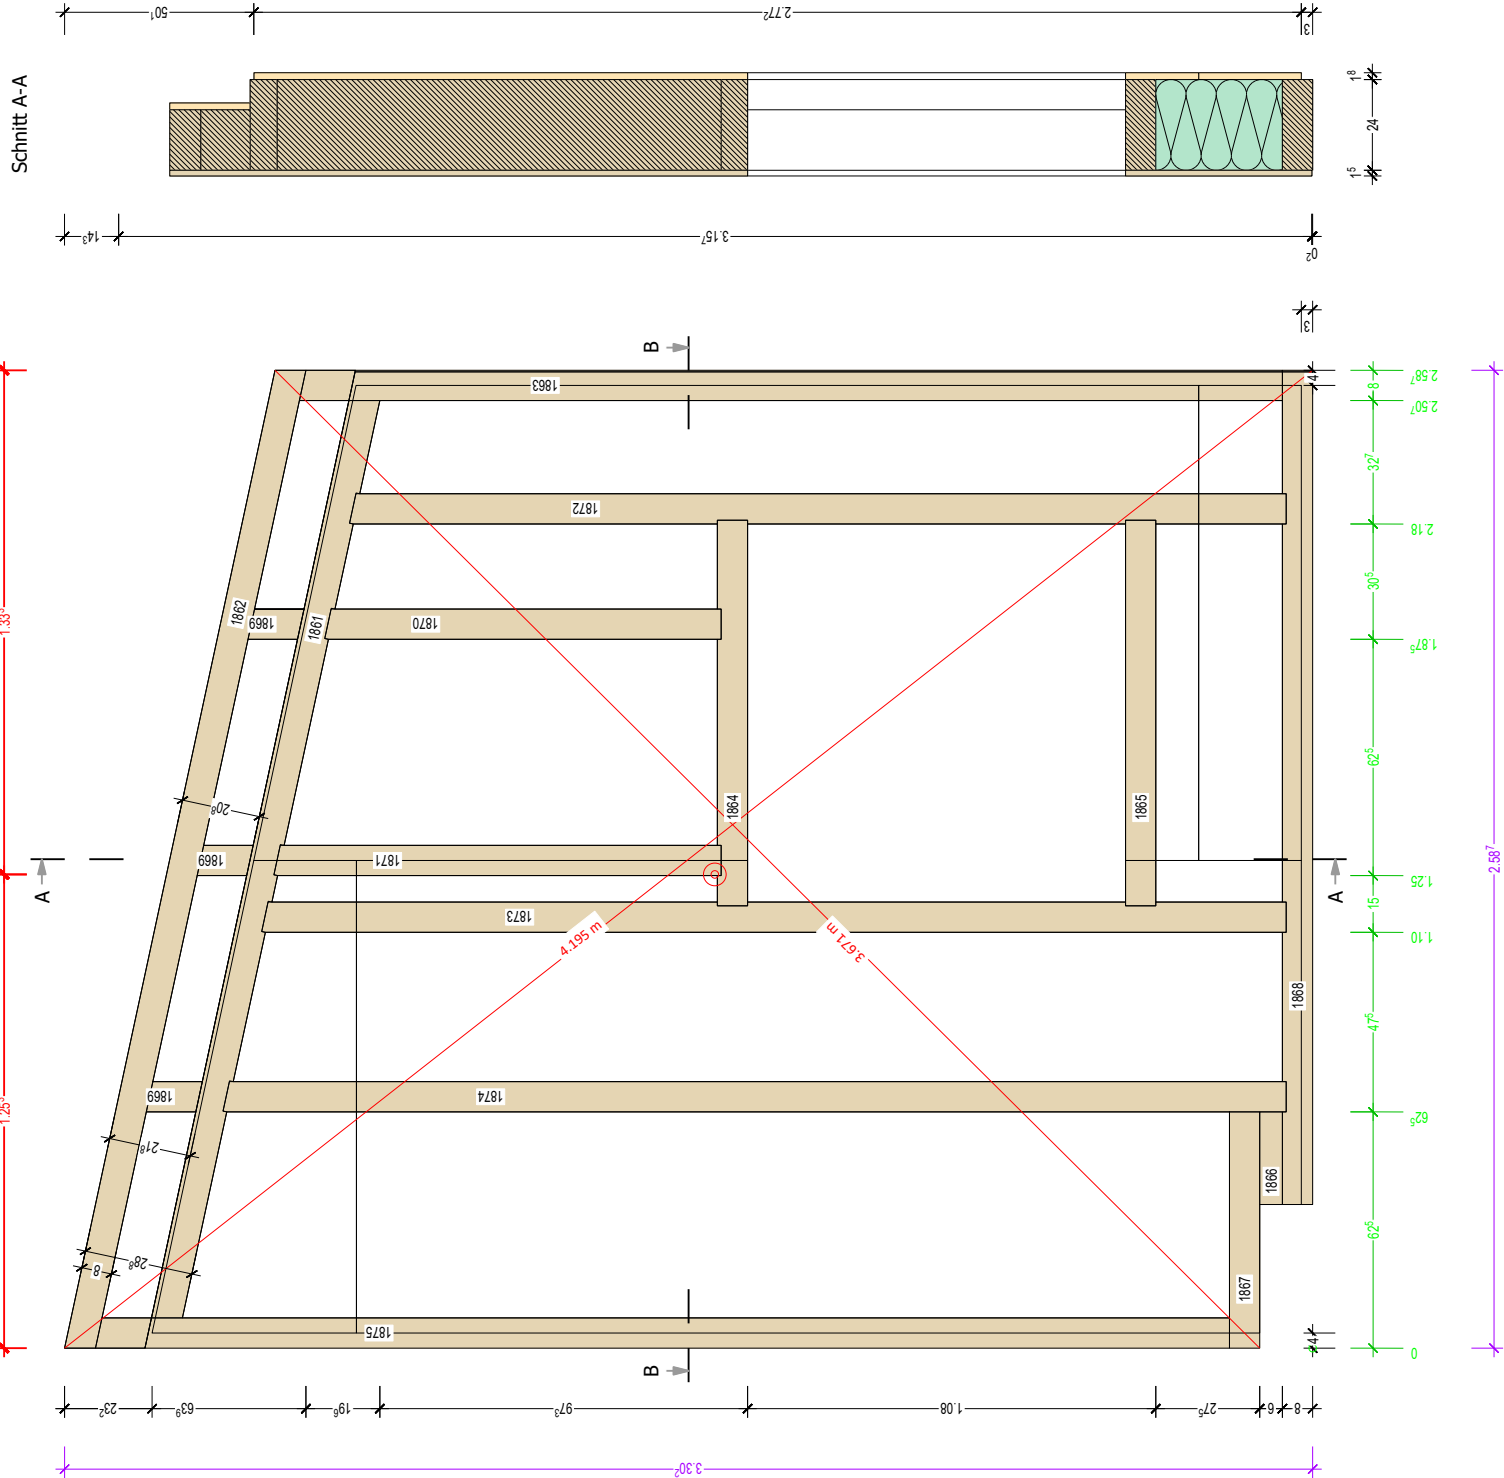


Lage	Material	Hersteller	Hinweise/Prüfung
0	KVH 240er		-Rahmenabmessung -Winkligkeit
1	OSB/3 18mm	EGGER	-6er Klammer e=70mm -Vollständig verklammert -Überstände/Rückschnitte kontrollieren -Stöße mit Sicall verkleben -Waagerechte Stöße hinterlegt (!)
0	Miwo Steinwolle 240mm	Rockwool	-Dichte 57 kg/m³ (Wandelenie) -Dichte mit Messzylinder messen und dokumentieren
-1	MDF 15mm	EGGER DHF	-5er Klammern e=150mm -Vollständig verklammert -Überstände kontrollieren -Stöße ggf. mit Wgluv abkleben



Hallenwand-02	
08.10.2022	Bearbeiter: L.Greiser
Bauvorhaben: Neubau Schule	
	Projektnummer: 2021151



holzliste-wandbohle(a3)	Nr.	PL	Material	Name	STK	B	H	L
1861	KVH Fichte	Druckholz	1	2.499	8.0	24.0	2.499	2.499
1862	KVH Fichte	Rähm	1	2.663	8.0	16.0	2.663	2.663
1863	KVH Fichte	Randstiel	1	2.601	8.0	24.0	2.601	2.601
1864	KVH Fichte	Riegel	1	1.020	8.0	24.0	1.020	1.020
1865	KVH Fichte	Riegel	1	1.020	8.0	24.0	1.020	1.020
1866	KVH Fichte	Schwelle	1	0.245	6.0	24.0	0.245	0.245
1867	KVH Fichte	Schwelle	1	0.625	8.0	24.0	0.625	0.625
1868	KVH Fichte	Schwelle	1	2.207	8.0	24.0	2.207	2.207
1869	KVH Fichte	Stiel	3	0.148	8.0	16.0	0.148	0.148
1870	KVH Fichte	Stiel	1	1.049	8.0	24.0	1.049	1.049
1871	KVH Fichte	Stiel	1	1.183	8.0	24.0	1.183	1.183
1872	KVH Fichte	Stiel	1	2.478	8.0	24.0	2.478	2.478
1873	KVH Fichte	Stiel	1	2.711	8.0	24.0	2.711	2.711
1874	KVH Fichte	Stiel	1	2.813	8.0	24.0	2.813	2.813
1875	KVH Fichte	Stiel	1	3.000	8.0	24.0	3.000	3.000
					17			

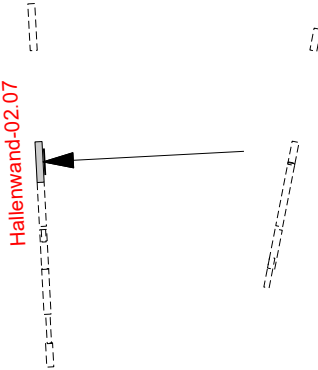

Hallenwand-02
Hallenwand-02.07
Wandtyp:
Gewicht: 416,264 kg

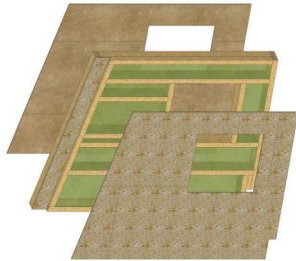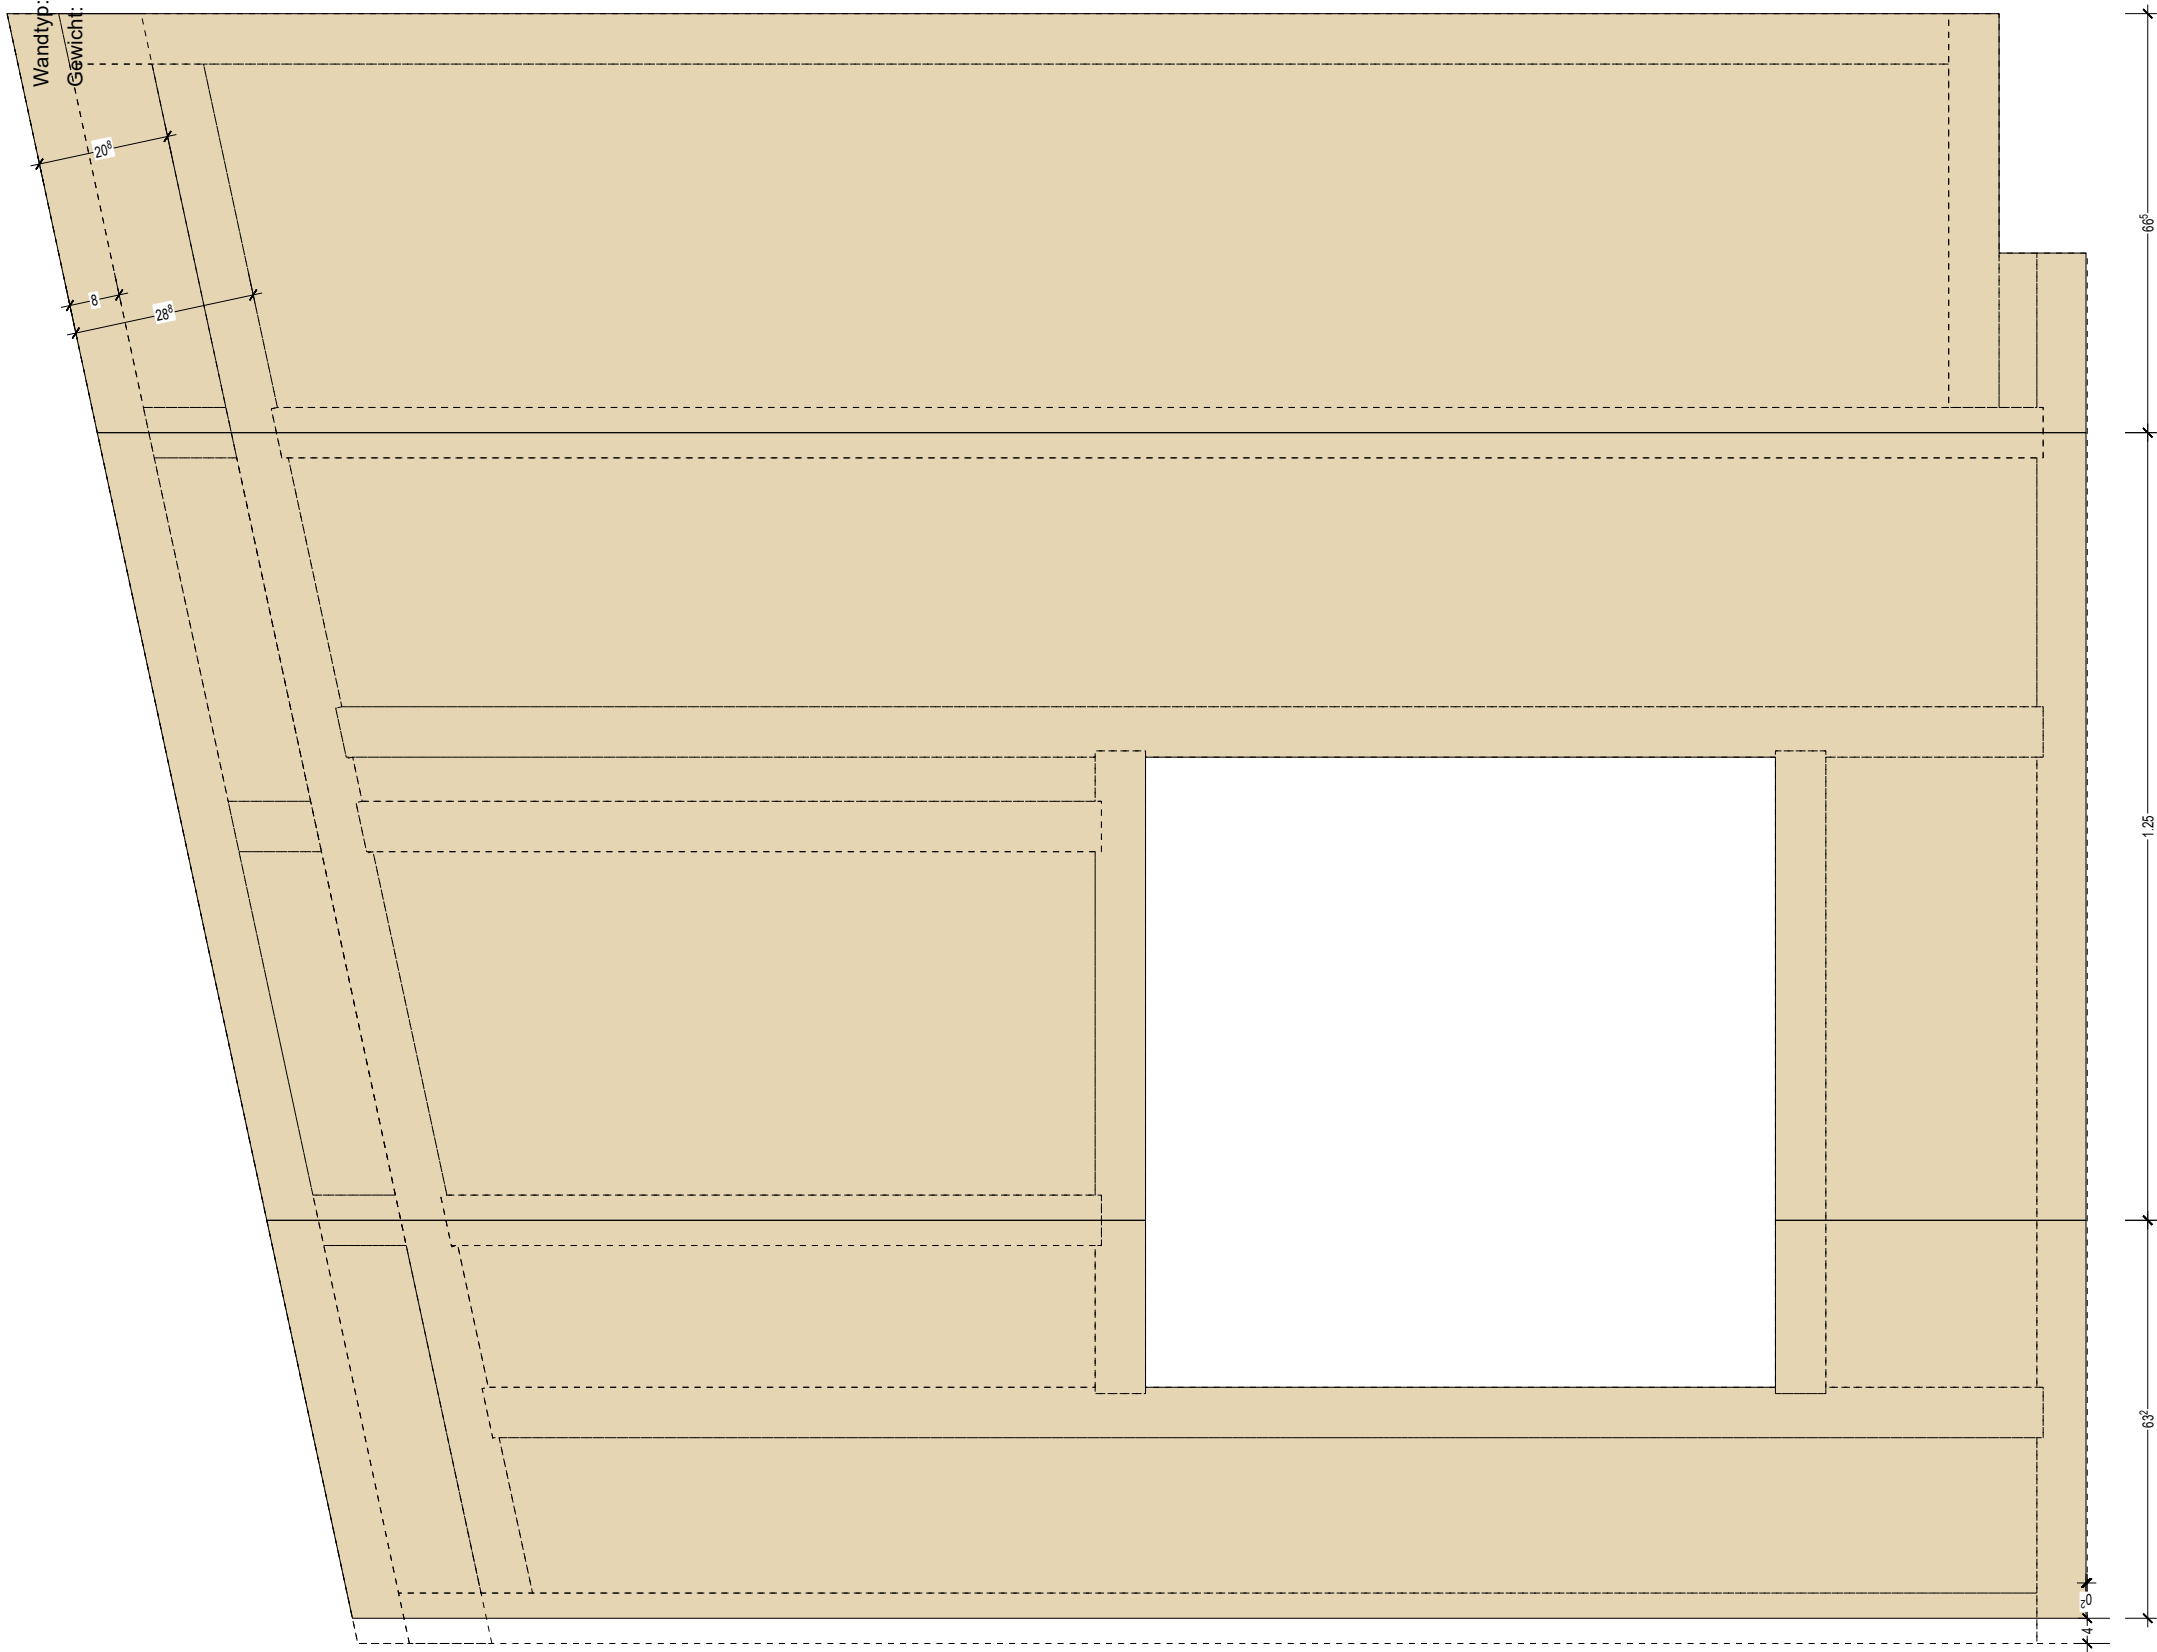

Hallenwand-02.07

08.10.2022

Bauvorhaben:

Neubau Schule

Kunde:

Waldorfschule Bargteheide

Alte Landstr. 89 f

Bargteheide

Proj.-Nr.: 2021151



Bearbeiter: L.Greiser




Hallenwand-02
Hallenwand-02.08

Wandtyp:
Gewicht: 537,314 kg
Lagerplatz:
Trailer:

*Zimmerei Stamer * Mecklenburger Str. 223 Halle 14 23554 Lübeck * Tel (0451) 51586 Fax (0451)51585 www.zimmerei-stamer.de

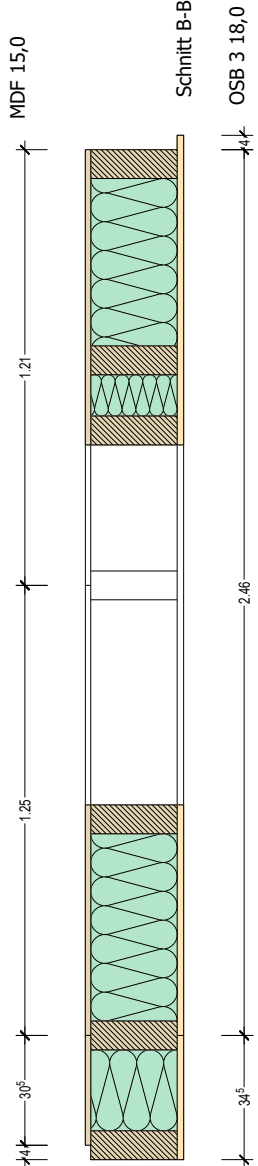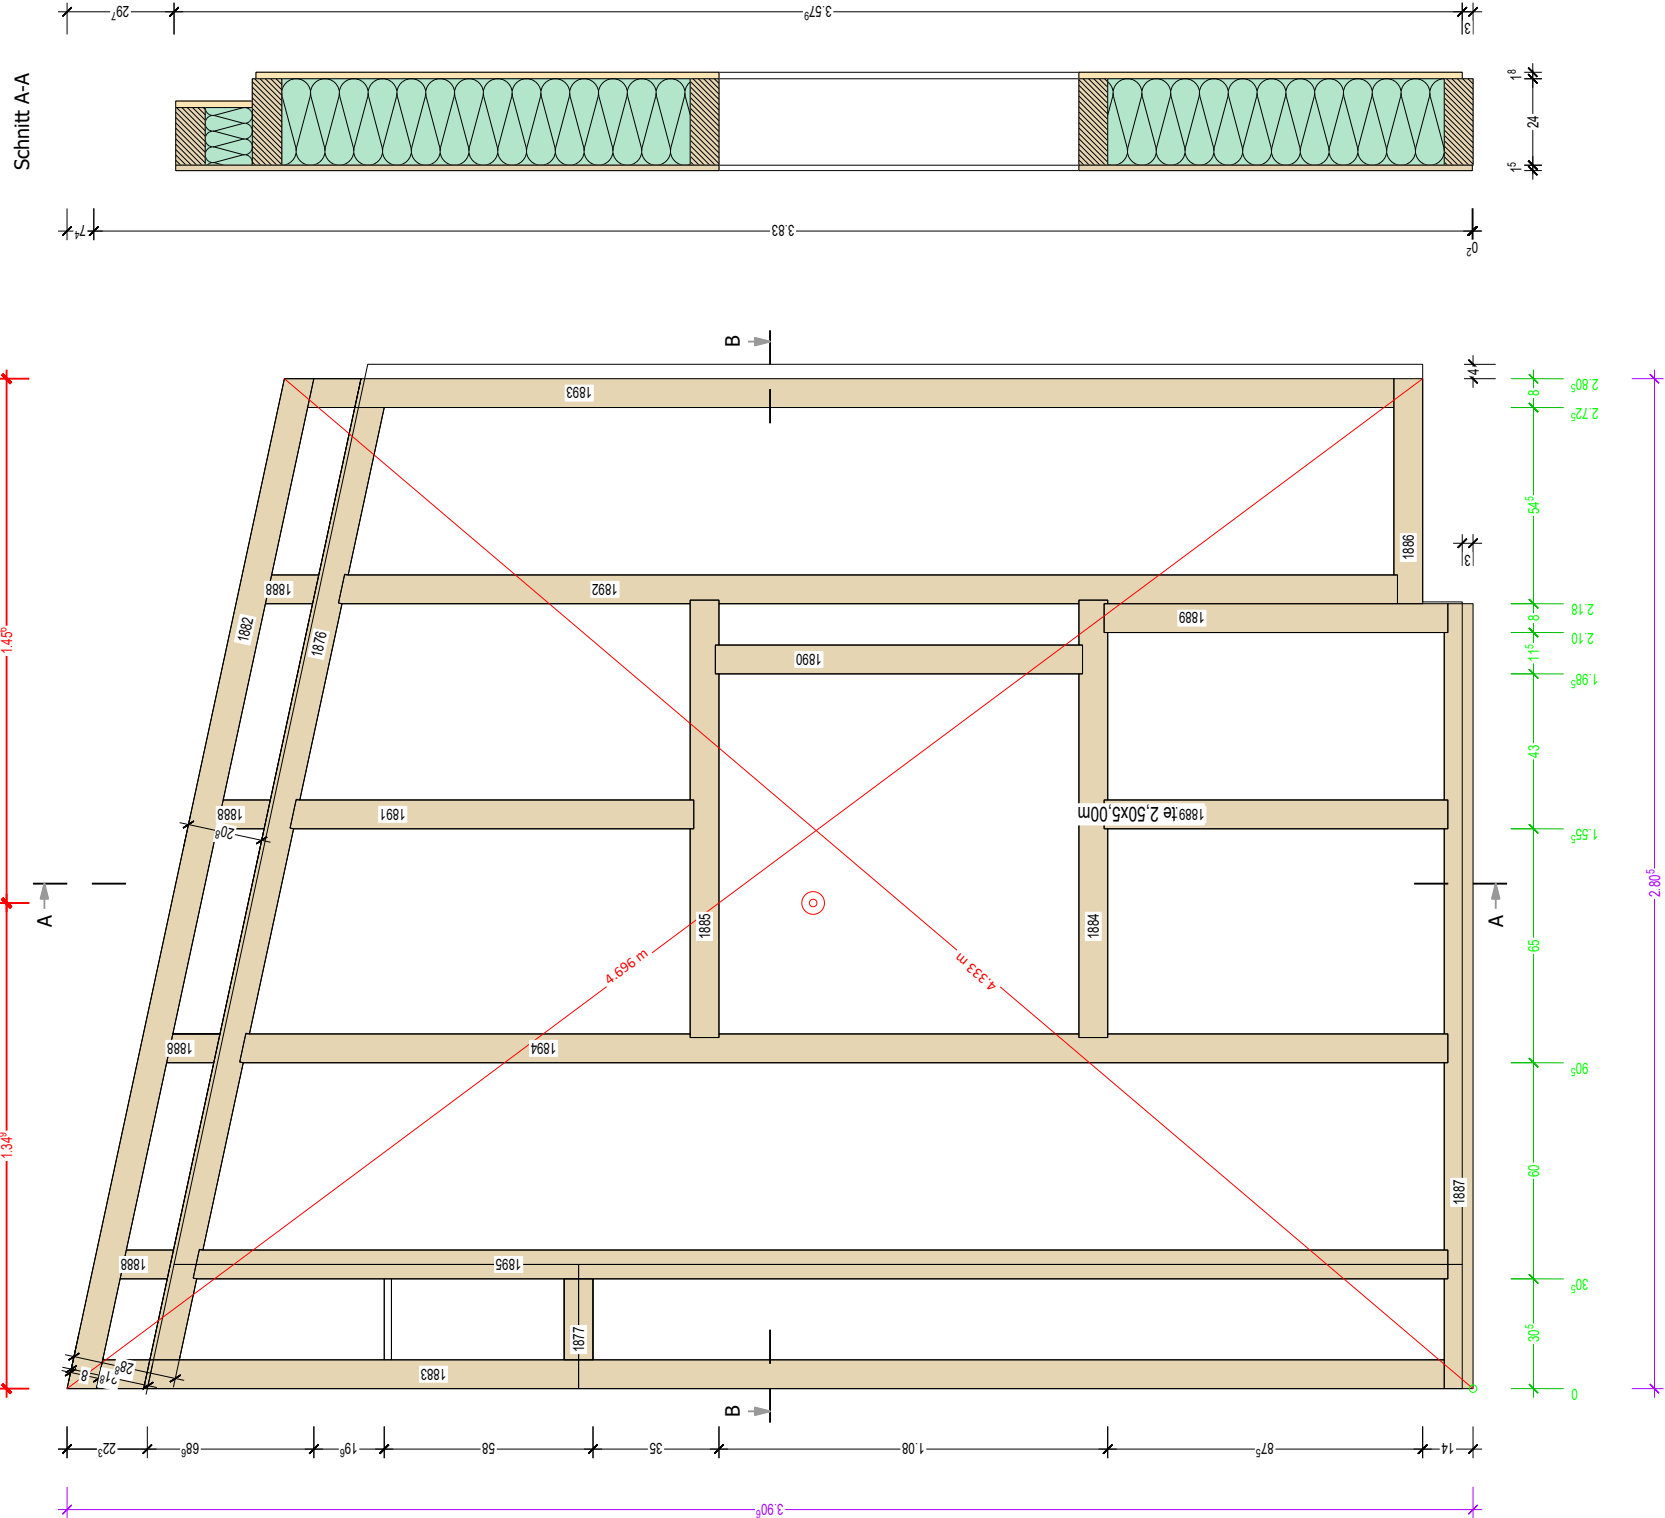

holzliste-wandpläne(a3)						
Nr. PL	Material	Name	STK	B	H	L
1876	KVH Fichte	Druckholz	1	8.0	24.0	2.723
1877	KVH Fichte	Querriegel	1	8.0	8.0	0.225
1882	KVH Fichte	Rähm	1	8.0	16.0	2.886
1883	KVH Fichte	Randstiel	1	8.0	24.0	3.744
1884	KVH Fichte	Riegel	1	8.0	24.0	1.215
1885	KVH Fichte	Riegel	1	8.0	24.0	1.215
1886	KVH Fichte	Schwelle	1	8.0	24.0	0.625
1887	KVH Fichte	Schwelle	1	8.0	24.0	2.180
1888	KVH Fichte	Stiel	4	8.0	16.0	0.148
1889	KVH Fichte	Stiel	2	8.0	24.0	0.955
1890	KVH Fichte	Stiel	1	8.0	24.0	1.020
1891	KVH Fichte	Stiel	1	8.0	24.0	1.122
1892	KVH Fichte	Stiel	1	8.0	24.0	2.942
1893	KVH Fichte	Stiel	1	8.0	24.0	3.018
1894	KVH Fichte	Stiel	1	8.0	24.0	3.356
1895	KVH Fichte	Stiel	1	8.0	24.0	3.486
			20			


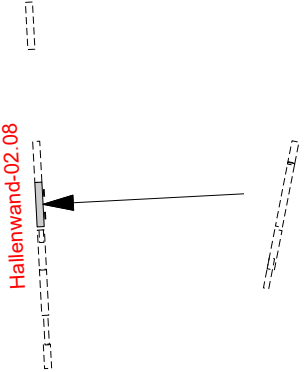


Lage	Material	Hersteller	Hinweise/Prüfung
0	KVH 240er		- Rahmenabmessung - Winkligkeit
1	OSB/3 18mm	EGGER	- 6er Klammer e=70mm - Vollständig verklammert - Überstände/Rückschnitte kontrollieren - Stöße mit Sicall verkleben - Waagerechte Stöße hinterlegt (!)
0	Miwo Steinwolle 240mm	Rockwool	- Dichte 57 kg/m³ (Wandelenie) - Dichte mit Messzylinder messen und dokumentieren
-1	MDF 15mm	EGGER DHF	- 5er Klammer e=150mm - Vollständig verklammert - Überstände kontrollieren - Stöße ggf. mit Wgluv abkleben

Hallenwand-02

08.10.2022	Bearbeiter: L.Greiser	
Bauvorhaben: Neubau Schule		
Kunde: Waldorfschule Bargteheide	Projektnummer: 2021151	

Hallenwand-02
Hallenwand-02.08
Wandtyp:
Gewicht: 537,314 kg

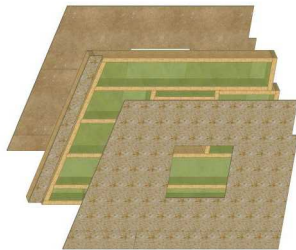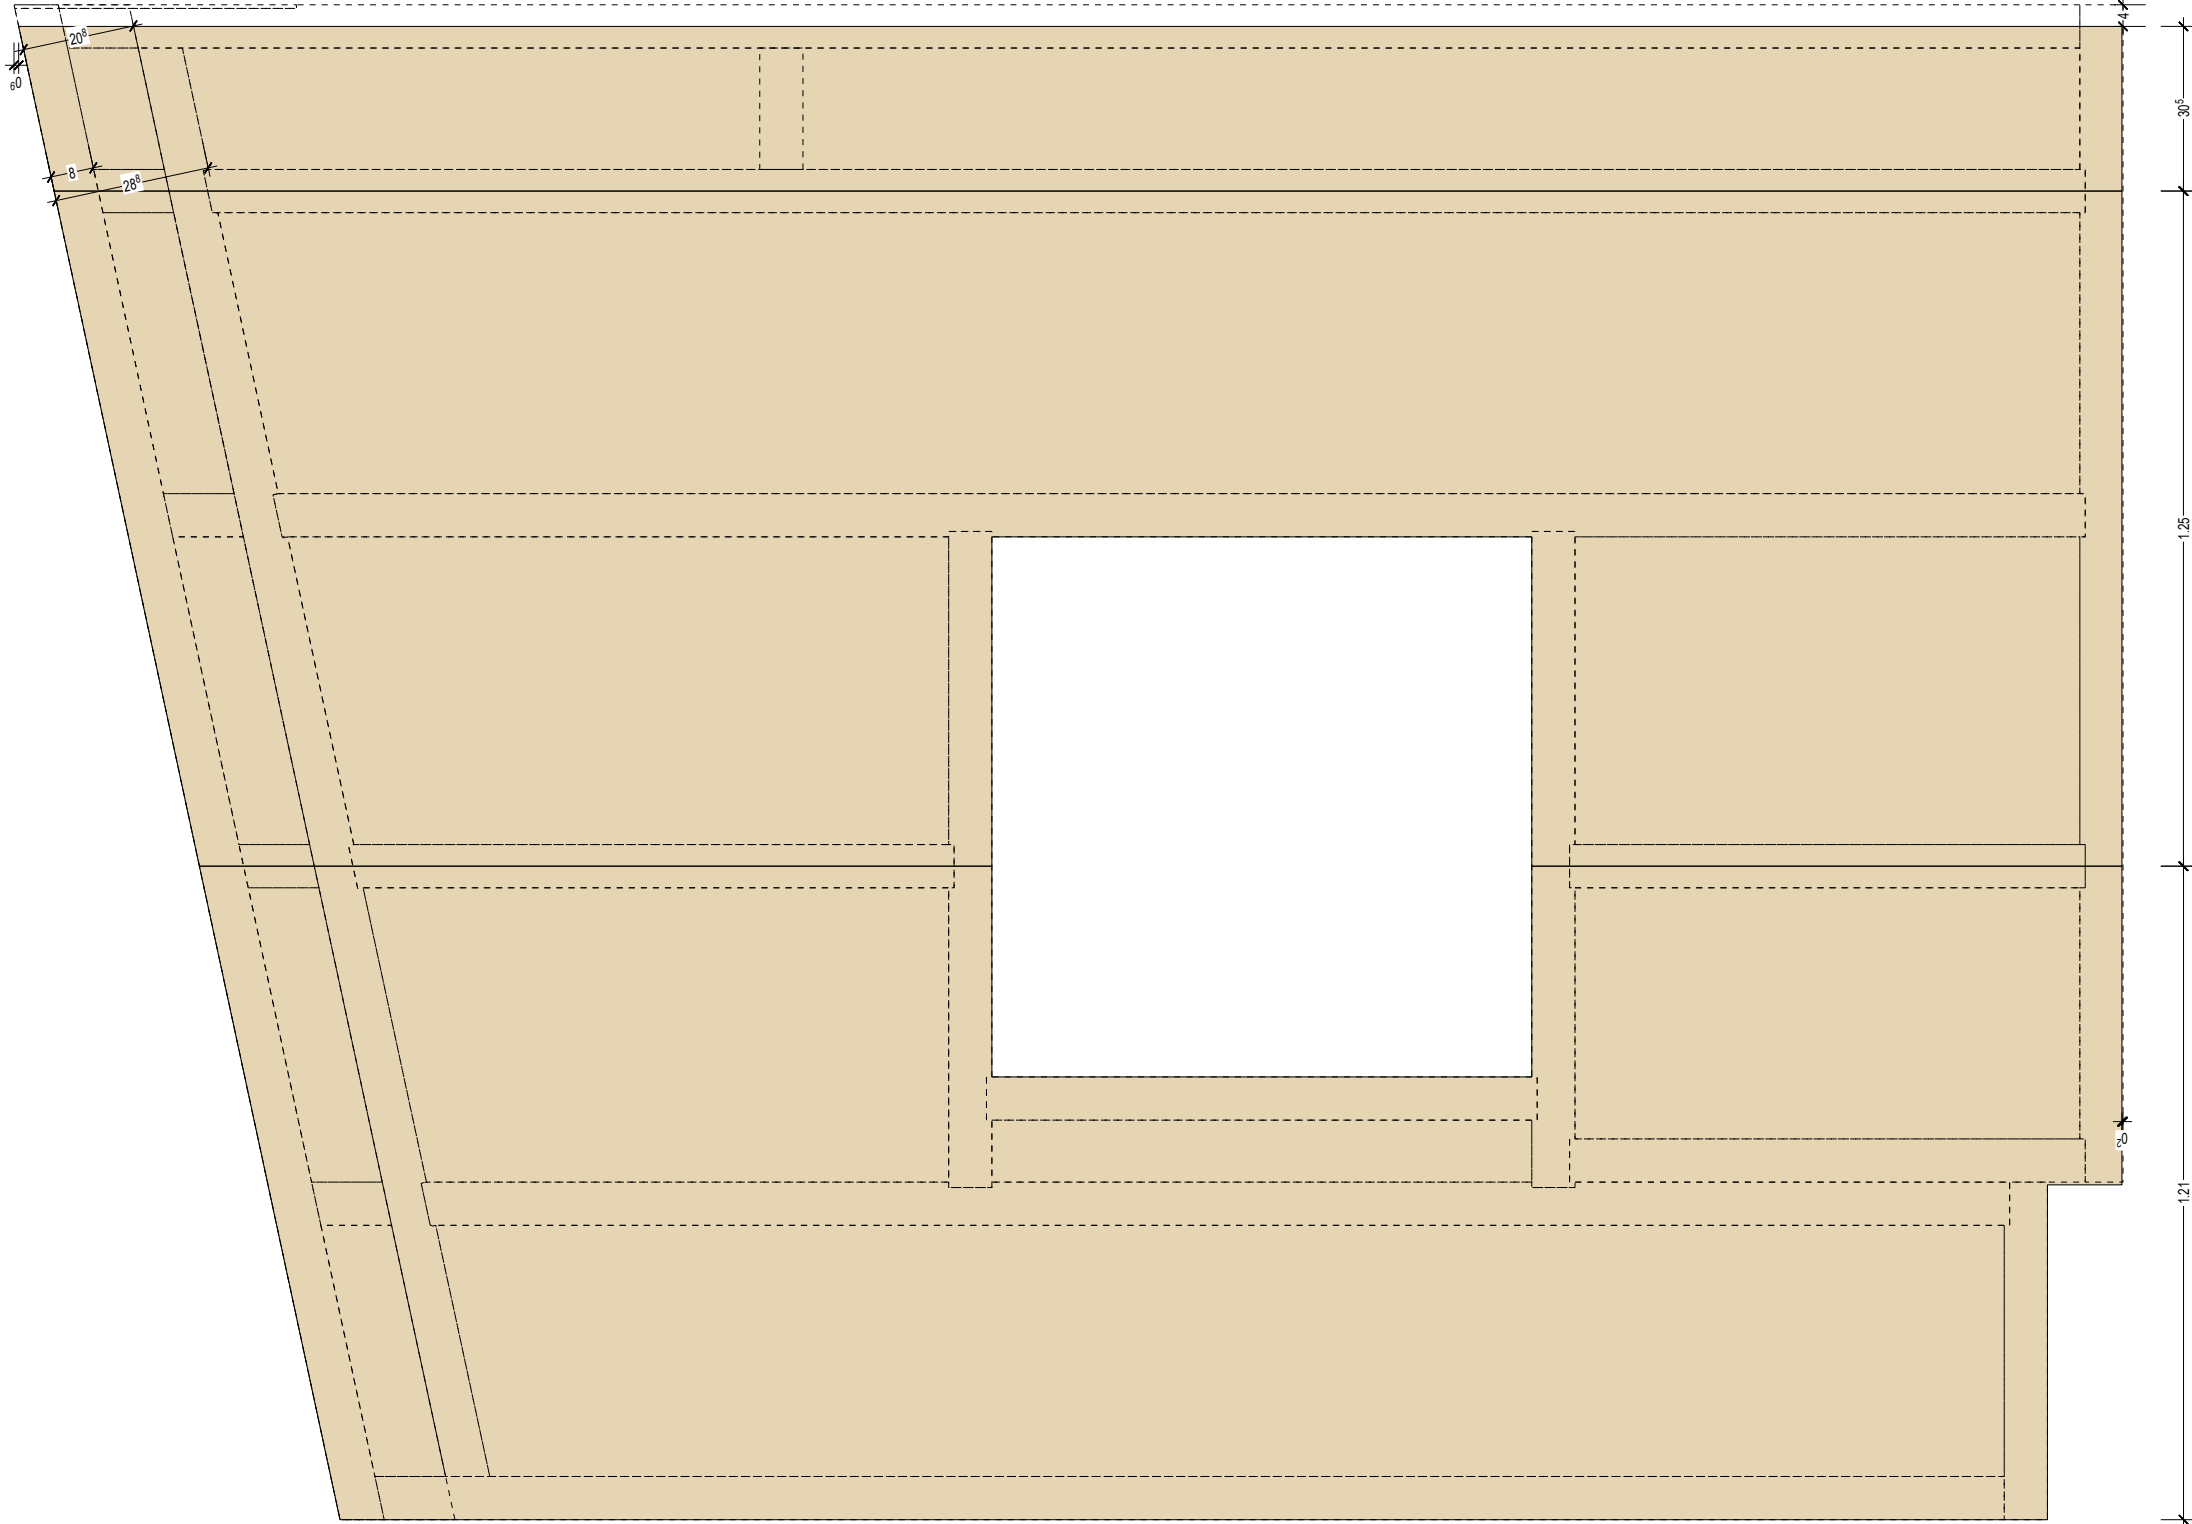

Hallenwand-02.08

08.10.2022

Bauvorhaben:
Neubau Schule

Proj.-Nr.: 2021151
Bearbeiter: L.Greiser

Kunde:



Waldorfschule Bargteheide
Alte Landstr. 89 f
Bargteheide



Hallenwand-02
Hallenwand-02.09

Wandtyp:
Gewicht: 495,456 kg
Lagerplatz:
Trailer:

*Zimmerei Stamer * Mecklenburger Str. 223 Halle 14 23554 Lübeck * Tel (0451) 51586 Fax (0451)51585 www.zimmerei-stamer.de

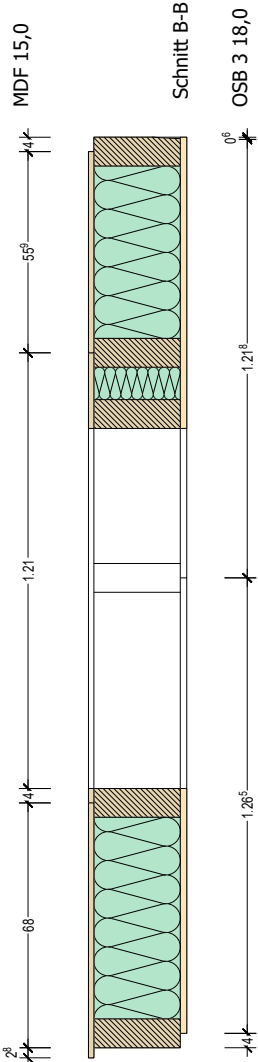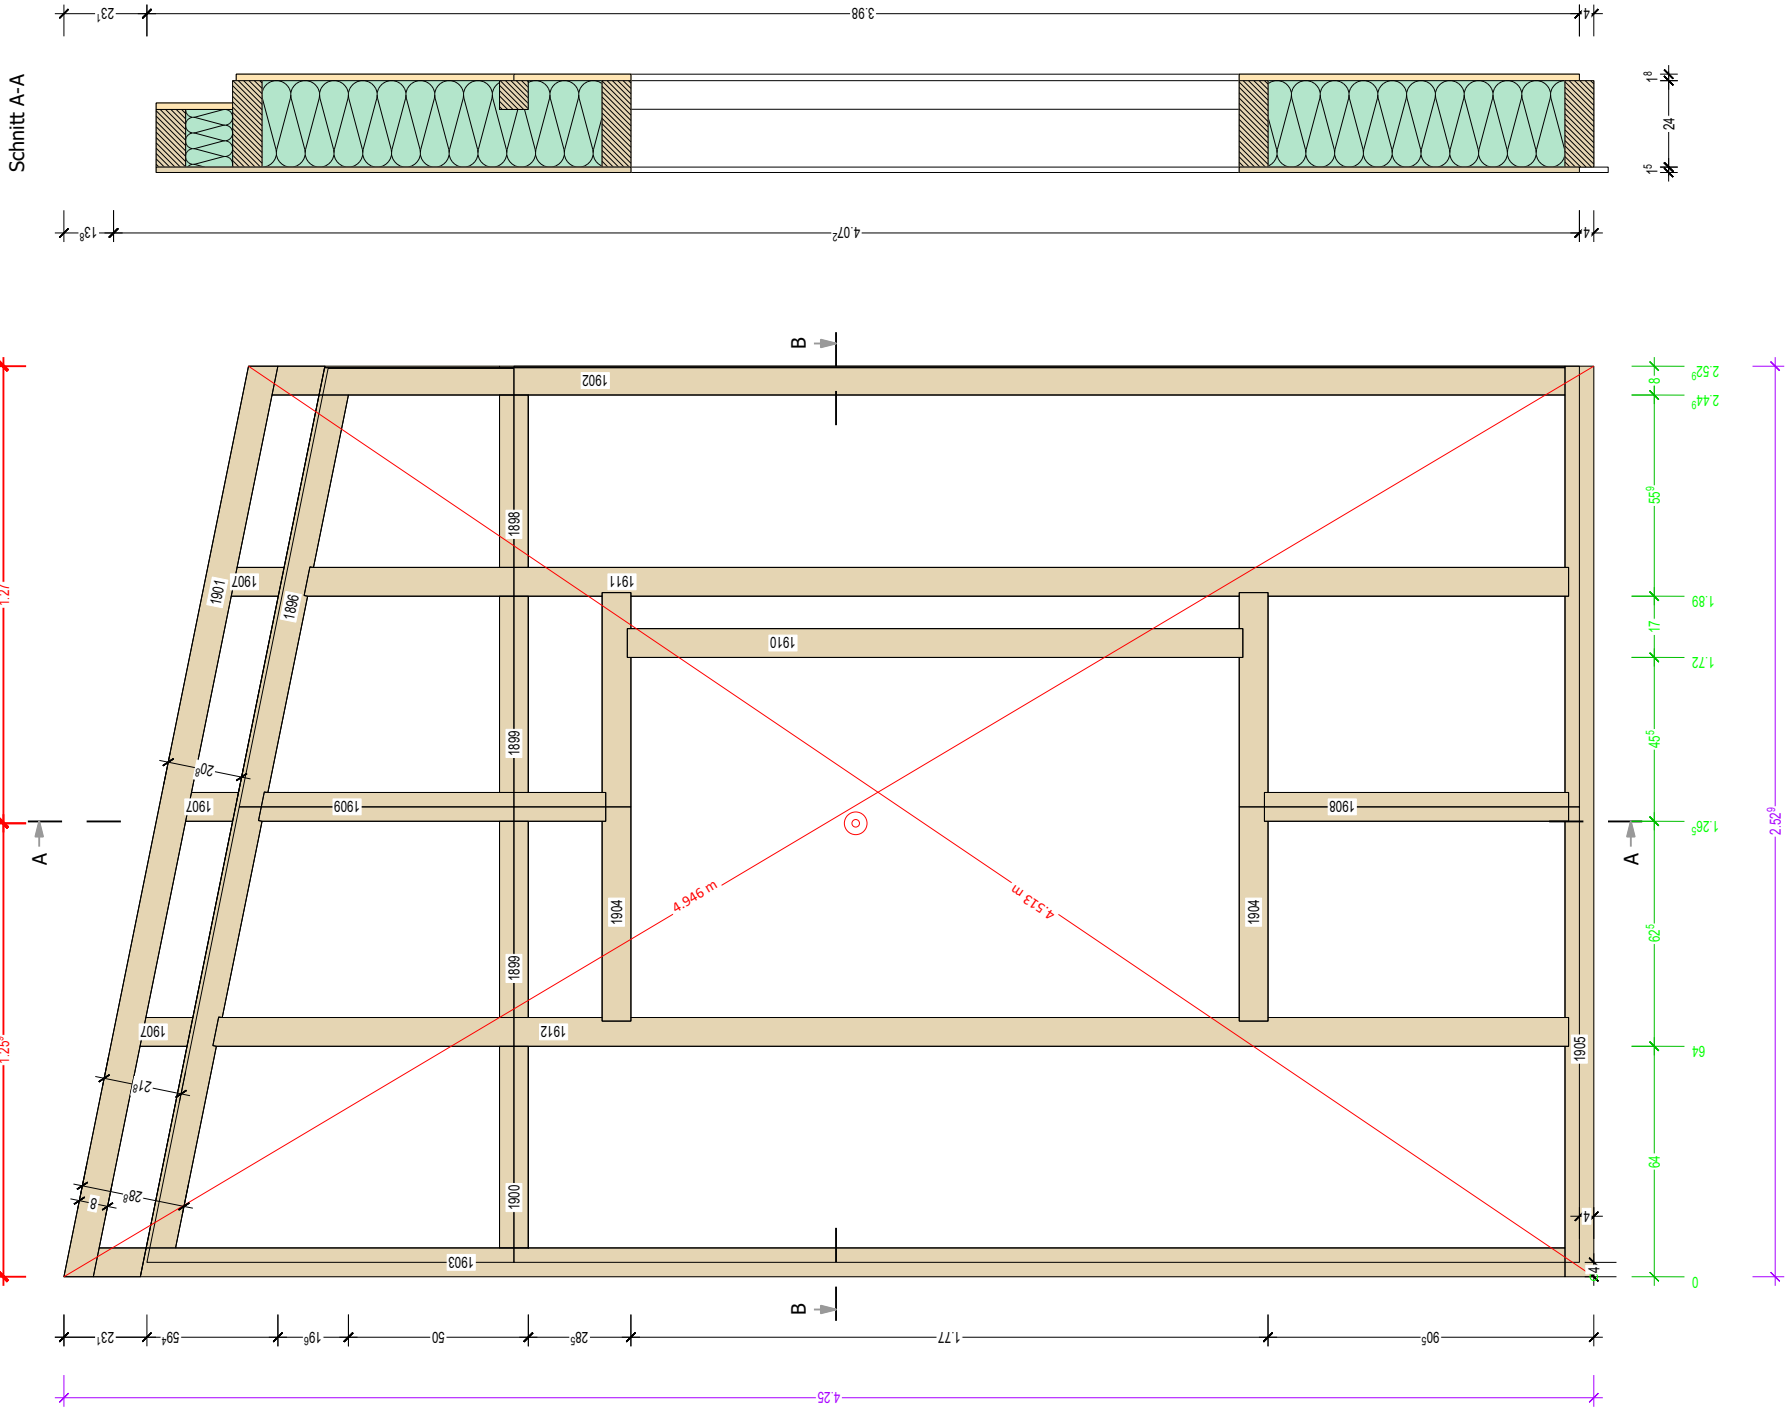

holzliste-wandbläne(a3)

Nr.	PL	Material	Name	STK	B	H	L
1896	KVH Fichte	Druckholz	2.433	1	8.0	24.0	2.433
1898	KVH Fichte	Querriegel	0.479	1	8.0	8.0	0.479
1899	KVH Fichte	Querriegel	0.545	2	8.0	8.0	0.545
1900	KVH Fichte	Querriegel	0.560	1	8.0	8.0	0.560
1901	KVH Fichte	Rähm	2.597	1	8.0	16.0	2.597
1902	KVH Fichte	Randstiel	3.592	1	8.0	24.0	3.592
1903	KVH Fichte	Randstiel	4.089	1	8.0	24.0	4.089
1904	KVH Fichte	Riegel	1.190	2	8.0	24.0	1.190
1905	KVH Fichte	Schwelle	2.529	1	8.0	24.0	2.529
1907	KVH Fichte	Stiel	0.147	3	8.0	16.0	0.147
1908	KVH Fichte	Stiel	0.845	1	8.0	24.0	0.845
1909	KVH Fichte	Stiel	0.965	1	8.0	24.0	0.965
1910	KVH Fichte	Stiel	1.710	1	8.0	24.0	1.710
1911	KVH Fichte	Stiel	3.513	1	8.0	24.0	3.513
1912	KVH Fichte	Stiel	3.766	1	8.0	24.0	3.766
				19			

Hallenwand-02.09

Lage	Material	Hersteller	Hinweise/Prüfung
0	KVH 240er		-Rahmenabmessung -Winkligkeit
1	OSB/3 18mm	EGGER	- 6er Klammer e=70mm - Vollständig verklammert - Überstände/Rückschnitte kontrollieren - Stöße mit Sicall verkleben - Waagerechte Stöße hinterlegt (!)
0	Miwo Steinwolle 240mm	Rockwool	- Dichte 57 kg/m³ (Wandelenie) - Dichte mit Messzylinder messen und dokumentieren
-1	MDF 15mm	EGGER DHF	- 50er Klammern e=150mm - Vollständig verklammert - Überstände kontrollieren - Stöße ggf. mit Wgluv abkleben



Hallenwand-02

08.10.2022	Bearbeiter: L.Greiser	
Bauvorhaben: Neubau Schule		
	Projektnummer: 2021151	

Kunde: Waldorfschule Bargteheide



Hallenwand-02
Hallenwand-02.09
Wandtyp:
Gewicht: 495,456 kg

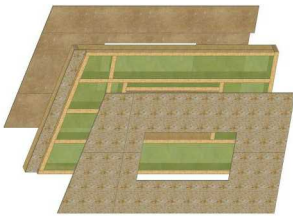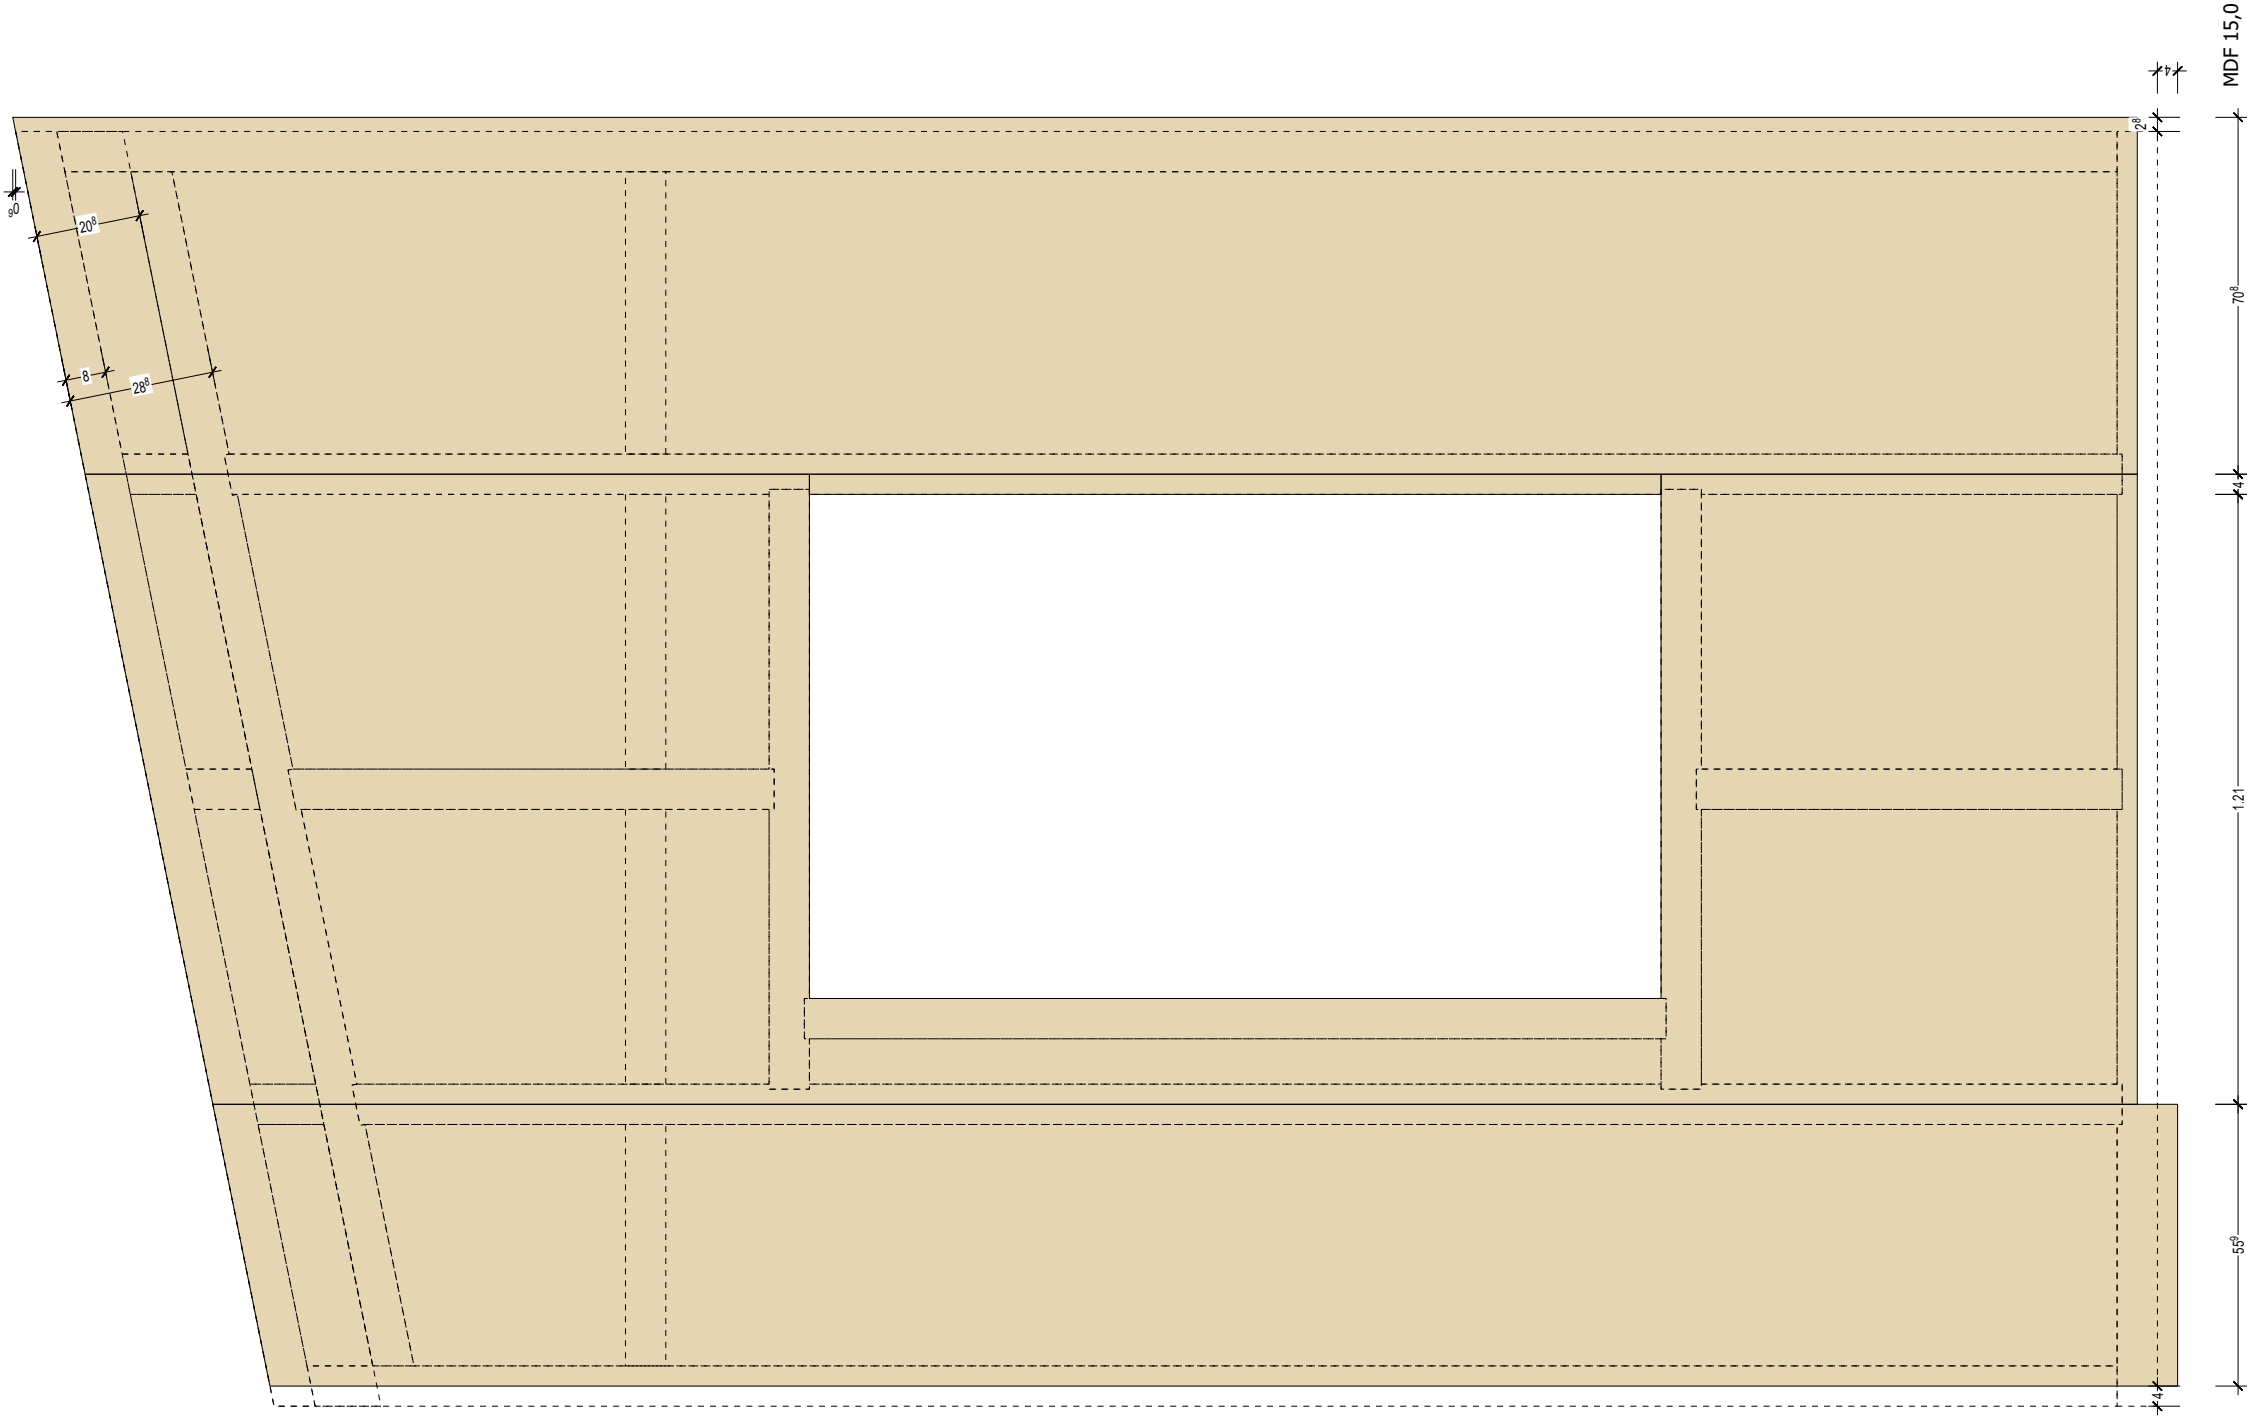

Hallenwand-02.09

08.10.2022

Bauvorhaben:
Neubau Schule



Proj.-Nr.: 2021151
Bearbeiter: L.Greiser

Kunde:

Waldorfschule Bargteheide
Alte Landstr. 89 f
Bargteheide



Lagerplatz:
Trailer:

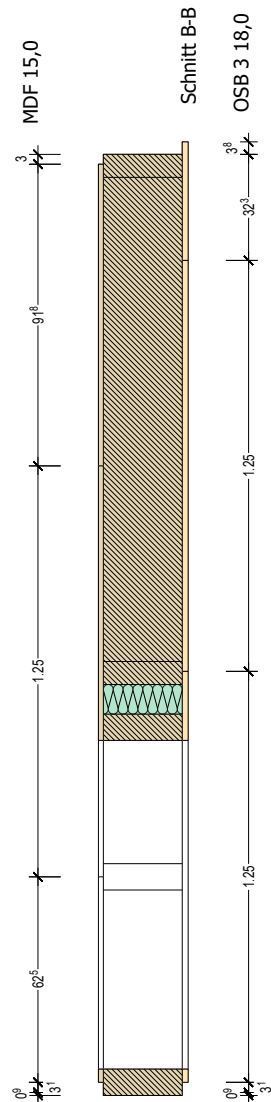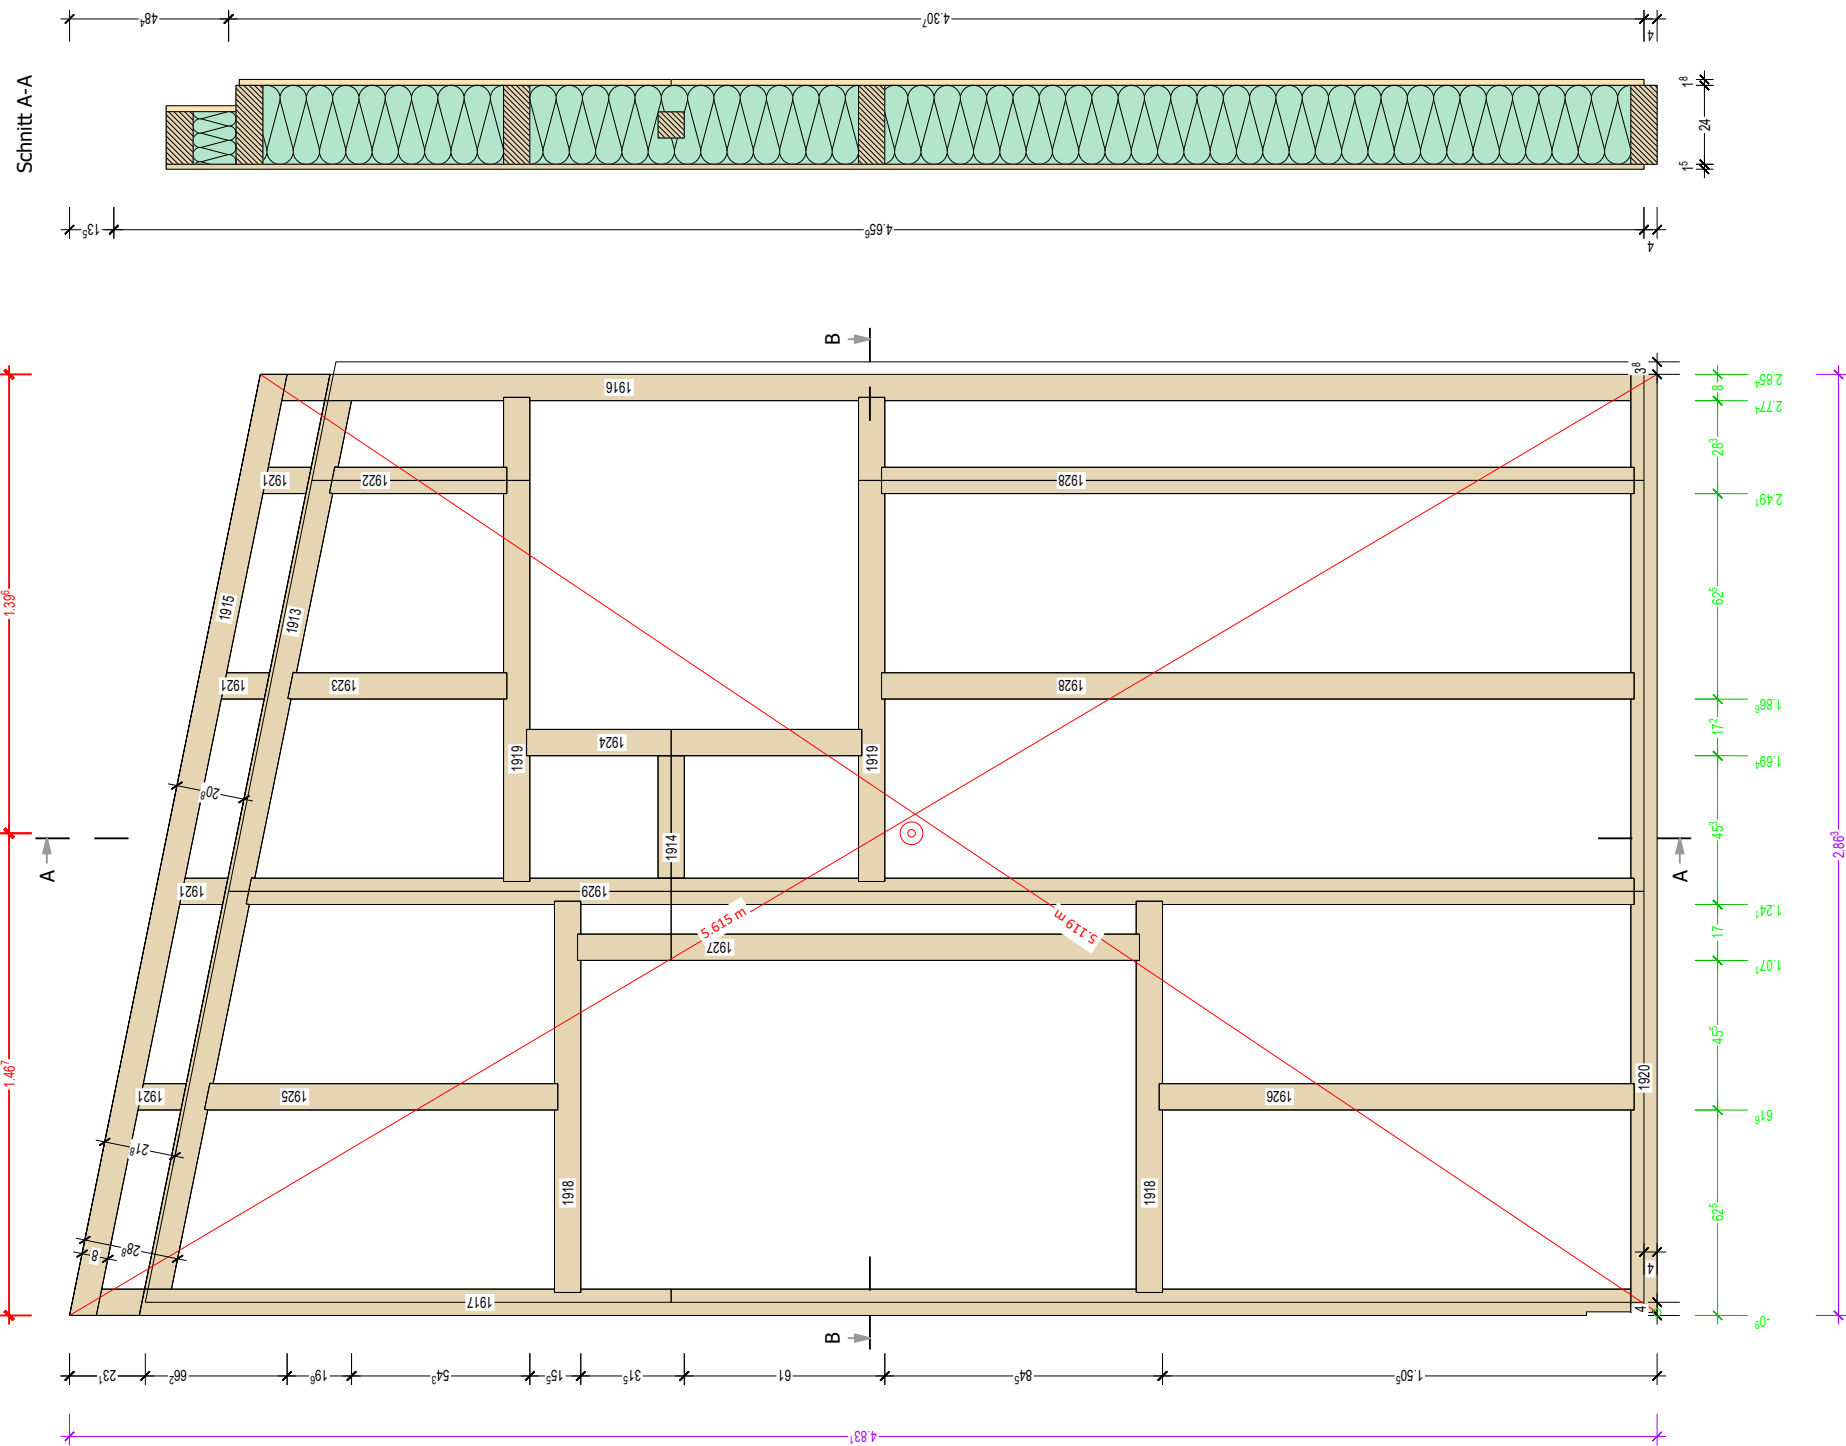

Lage	Material	Hersteller	Hinweise/Prüfung
0	KVH 240er		- Rahmenabmessung - Wirkigkeit
1	OSB/3 18mm	EGGER	- 6er Klammer e=70mm - Vollständig verklammert - Unterstände kontrollieren - SpR3 mit Sitzal verkleben - Waagerechte Stöße hinterlegt (!)
0	Miwo Steinwolle 240mm	Rockwool	- Dichte 57 kg/m ³ (Wandelemente) - Dichte mit Messzylinder messen und dokumentieren
-1	MDF 15mm	EGGER DHF	- 50er Klammern e=150mm - Vollständig verklammert - Unterstände kontrollieren - Stöße ggf. mit Weglur abkleben

Hallenwand-02



08.10.2022	Bearbeiter: L.Greiser
Bauvorhaben: Neubau Schule	
	Projektnummer: 2021151



holzliste-wandpläne(a3)	Nr. PL	Material
	1913	KVH Fichte
	1914	KVH Fichte
	1915	KVH Fichte
	1916	KVH Fichte
	1917	KVH Fichte
	1918	KVH Fichte
	1919	KVH Fichte
	1920	KVH Fichte
	1921	KVH Fichte
	1922	KVH Fichte
	1923	KVH Fichte
	1924	KVH Fichte
	1925	KVH Fichte
	1926	KVH Fichte
	1927	KVH Fichte
	1928	KVH Fichte
	1929	KVH Fichte

Name	STK	B	H	L
Druckholz	1	8,0	24,0	2,774
Ouerregel	1	8,0	8,0	0,373
Rähm	1	8,0	16,0	2,937
Randstiel	1	8,0	24,0	4,105
Randstiel	1	8,0	24,0	4,669
Randstiel	2	8,0	24,0	1,190
Riedel	2	8,0	24,0	1,473
Schwelle	1	8,0	24,0	2,854
Stiel	4	8,0	16,0	0,147
Stiel	1	8,0	24,0	0,540
Stiel	1	8,0	24,0	0,666
Stiel	1	8,0	24,0	1,020
Stiel	1	8,0	24,0	1,075
Stiel	1	8,0	24,0	1,445
Stiel	1	8,0	24,0	1,710
Stiel	2	8,0	24,0	2,290
Stiel	1	8,0	24,0	4,223
	23			

Hallenwand-02
Hallenwand-02.10
Wandtyp:
Gewicht: 626,299 kg

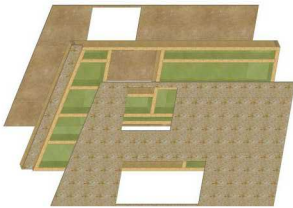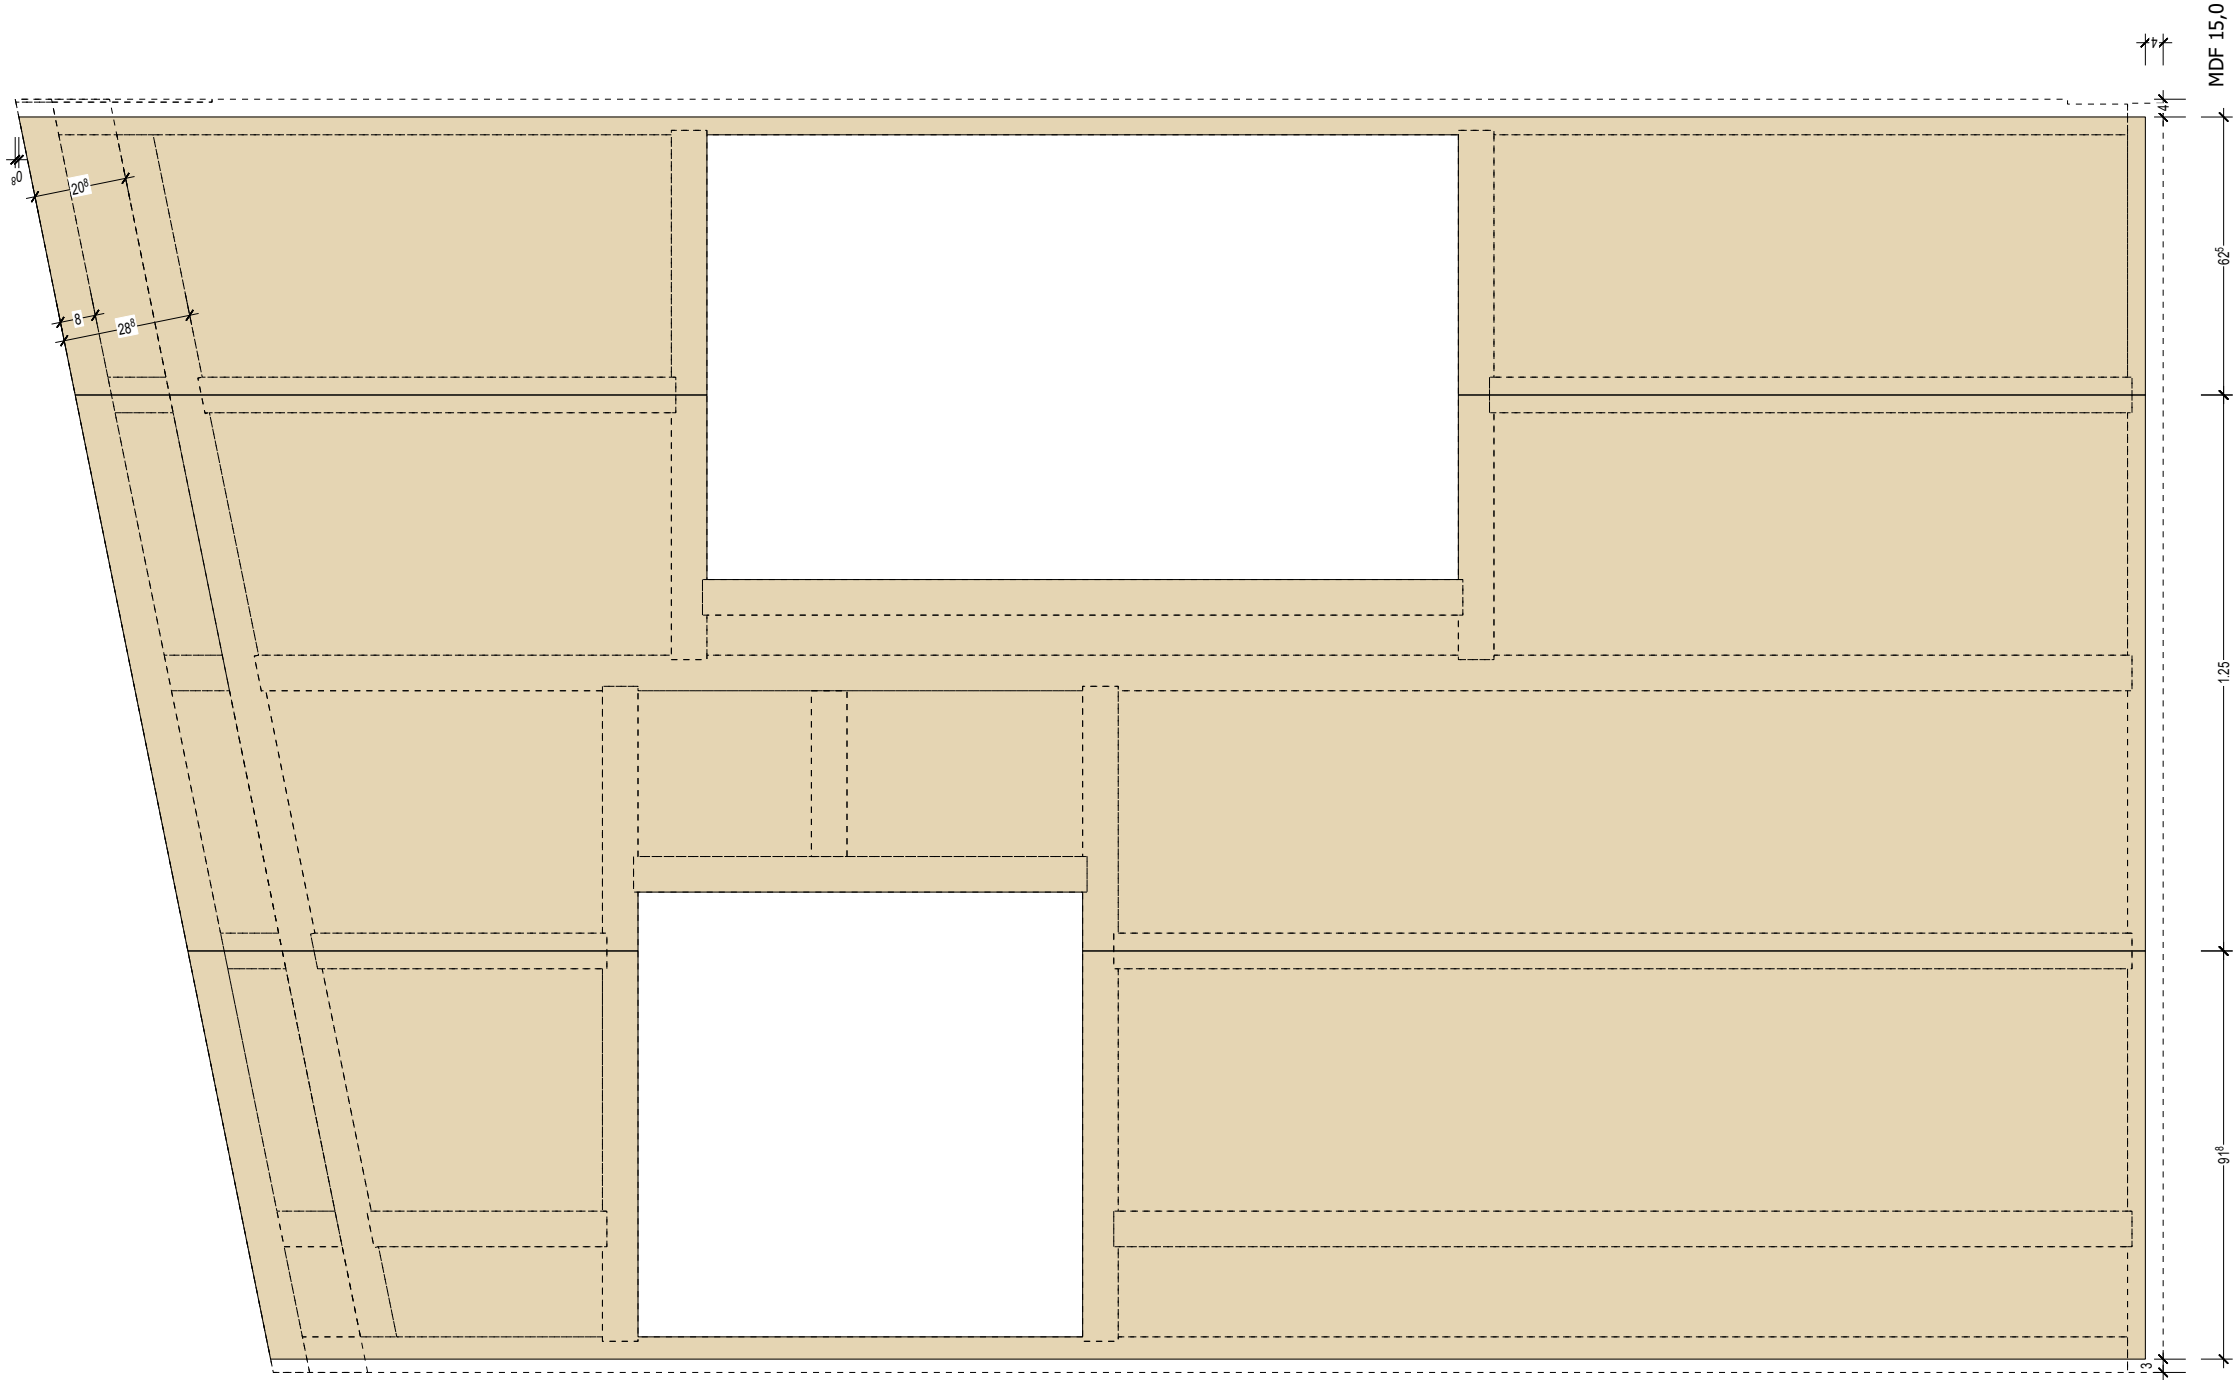

Hallenwand-02.10

08.10.2022

Bauvorhaben:
Neubau Schule



Proj.-Nr.: 2021151
Bearbeiter: L.Greiser

Kunde:
Waldorfschule Bargteheide
Alte Landstr. 89 f
Bargteheide



Hallenwand-02.11

Hallenwand-02
Hallenwand-02.11
Wandtyp:
Gewicht: 461,152 kg


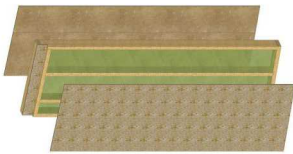
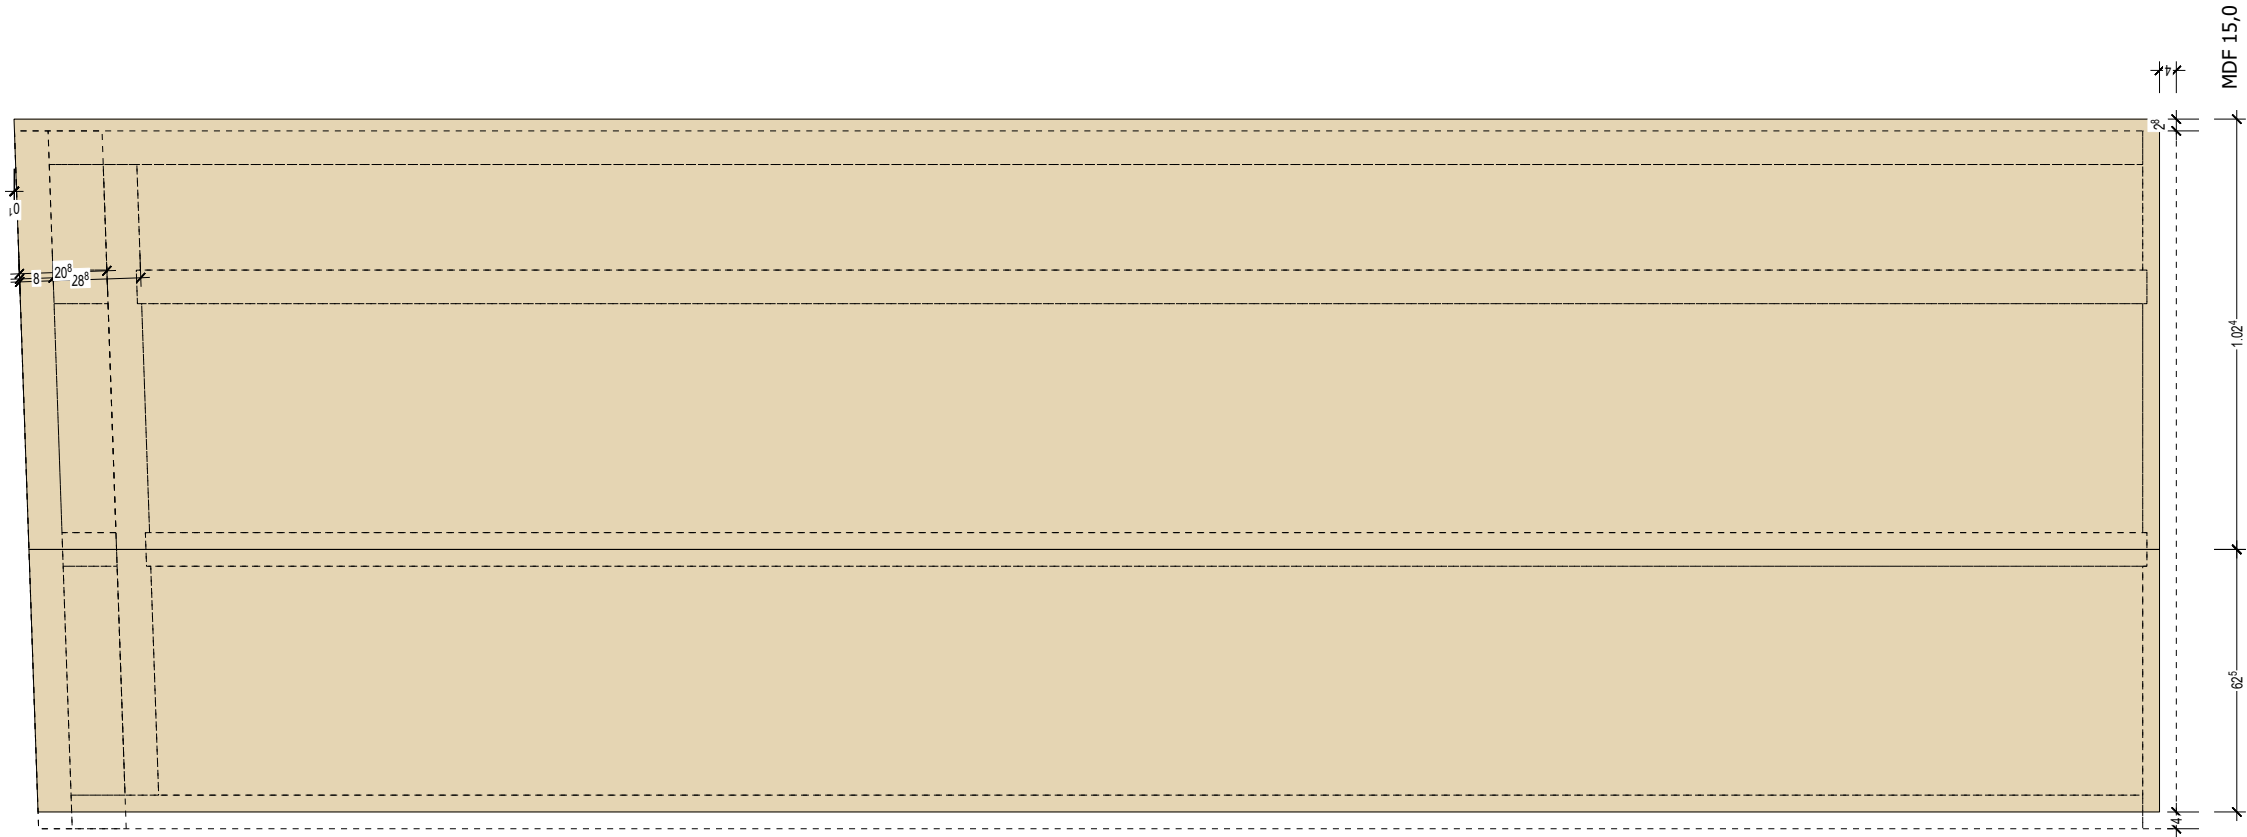


Hallenwand-02.11		
08.10.2022	Kunde:	
Bauvorhaben: Neubau Schule	Waldorfschule Bargteheide Alte Landstr. 89 f Bargteheide	
Proj.-Nr.: 2021151 Bearbeiter: L.Greiser		

Hallenwand-02
Hallenwand-02.12

Wandtyp:
Gewicht: 369,518 kg
Lagerplatz:
Trailer:

*Zimmerei Stamer * Mecklenburger Str. 223 Halle 14 23554 Lübeck * Tel (0451) 51586 Fax (0451)51585 www.zimmerei-stamer.de

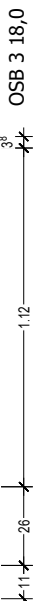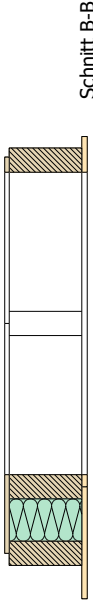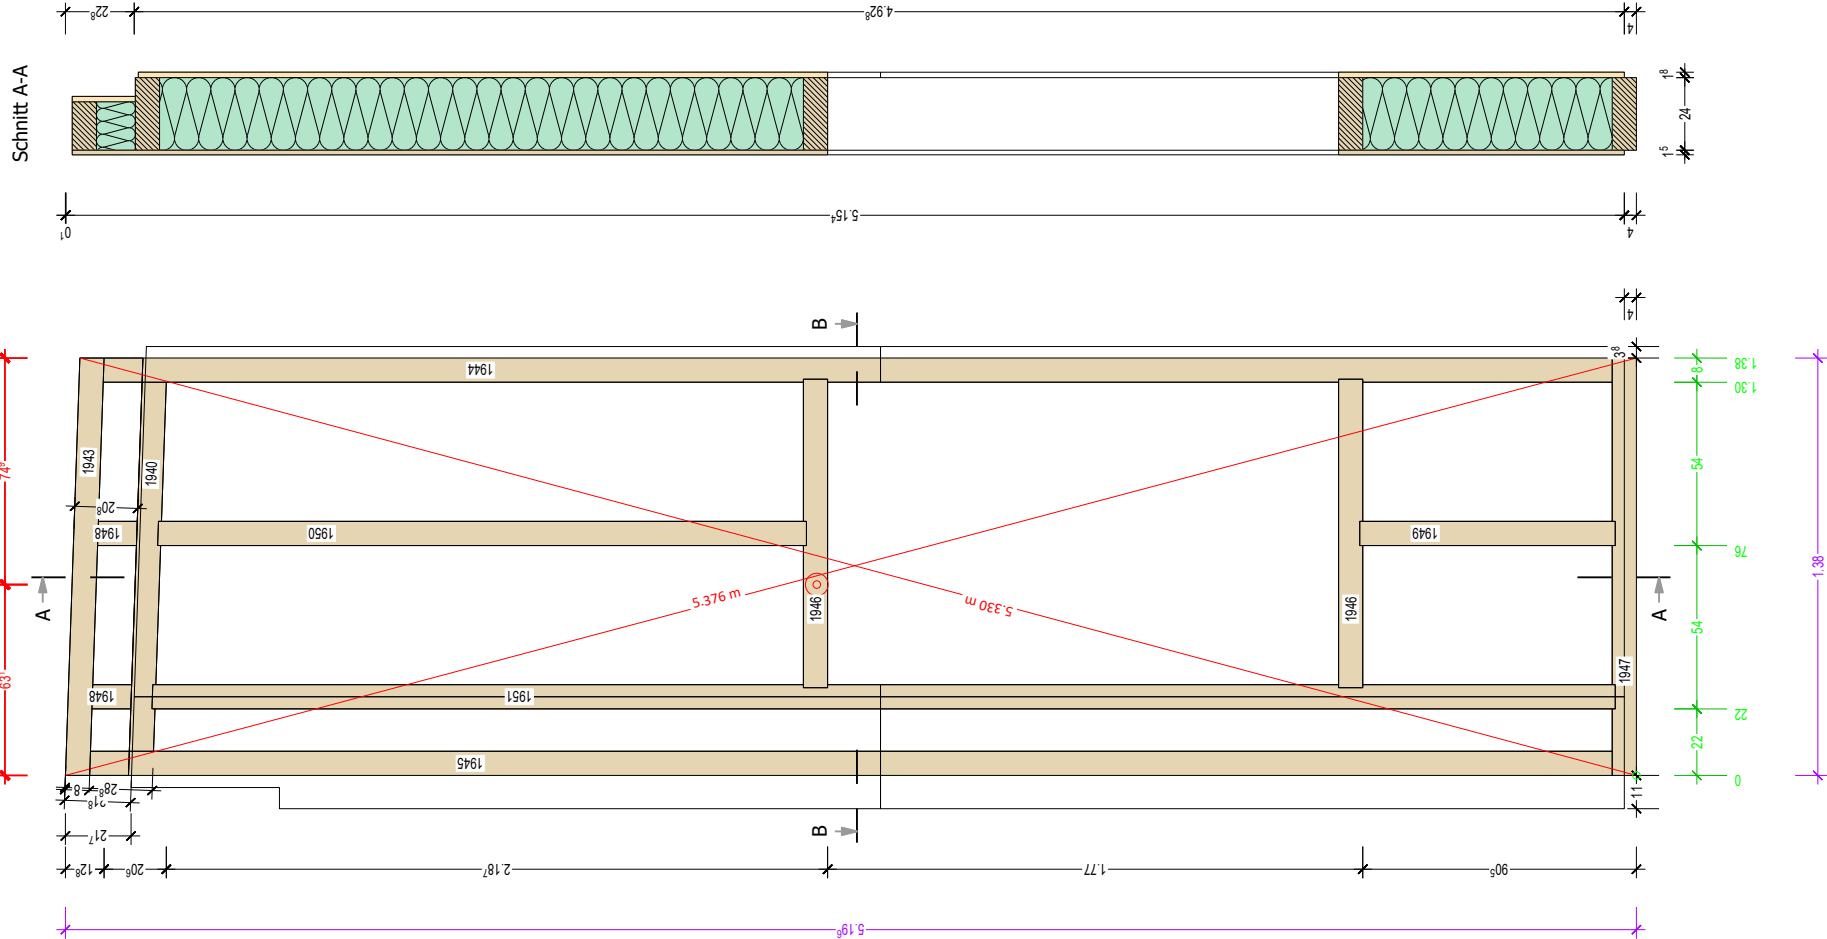

holzliste-wandpläne(a3)		Name				STK	
Nr.	PL	Material					
1940	KVH	Fichte	Druckholz			1	
1943	KVH	Fichte	Rähm			1	
1944	KVH	Fichte	Randstiel			1	
1945	KVH	Fichte	Randstiel			1	
1946	KVH	Fichte	Riegel			2	
1947	KVH	Fichte	Schwelle			1	
1948	KVH	Fichte	Stiel			2	
1949	KVH	Fichte	Stiel			1	
1950	KVH	Fichte	Stiel			1	
1951	KVH	Fichte	Stiel			1	
						12	

Hallenwand-02.12

Lage	Material	Hersteller	Hinweise/Prüfung
0	KVH 240er		-Rahmenabmessung -Winkligkeit
1	OSB/3 18mm	EGGER	-6er Klammer e=70mm -Vollständig verklammert -Überstände/Rückschritte kontrollieren -Stöße mit Sicall verkleben -Waagerechte Stöße hinterlegt (!)
0	Miwo Steinwolle 240mm	Rockwool	-Dichte 57 kg/m³ (Wandelenie) -Dichte mit Messzylinder messen und dokumentieren
-1	MDF 15mm	EGGER DHF	-50er Klammer e=150mm -Vollständig verklammert -Überstände kontrollieren -Stöße ggf. mit Wgluv abkleben

Hallenwand-02

08.10.2022	Bearbeiter: L.Greiser
Bauvorhaben: Neubau Schule	
Projektnummer: 2021151	

Kunde: Waldorfschule Bargteheide





Hallenwand-02

Hallenwand-02.12

Wandtyp:

Gewicht: 369,518 kg

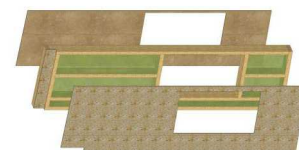
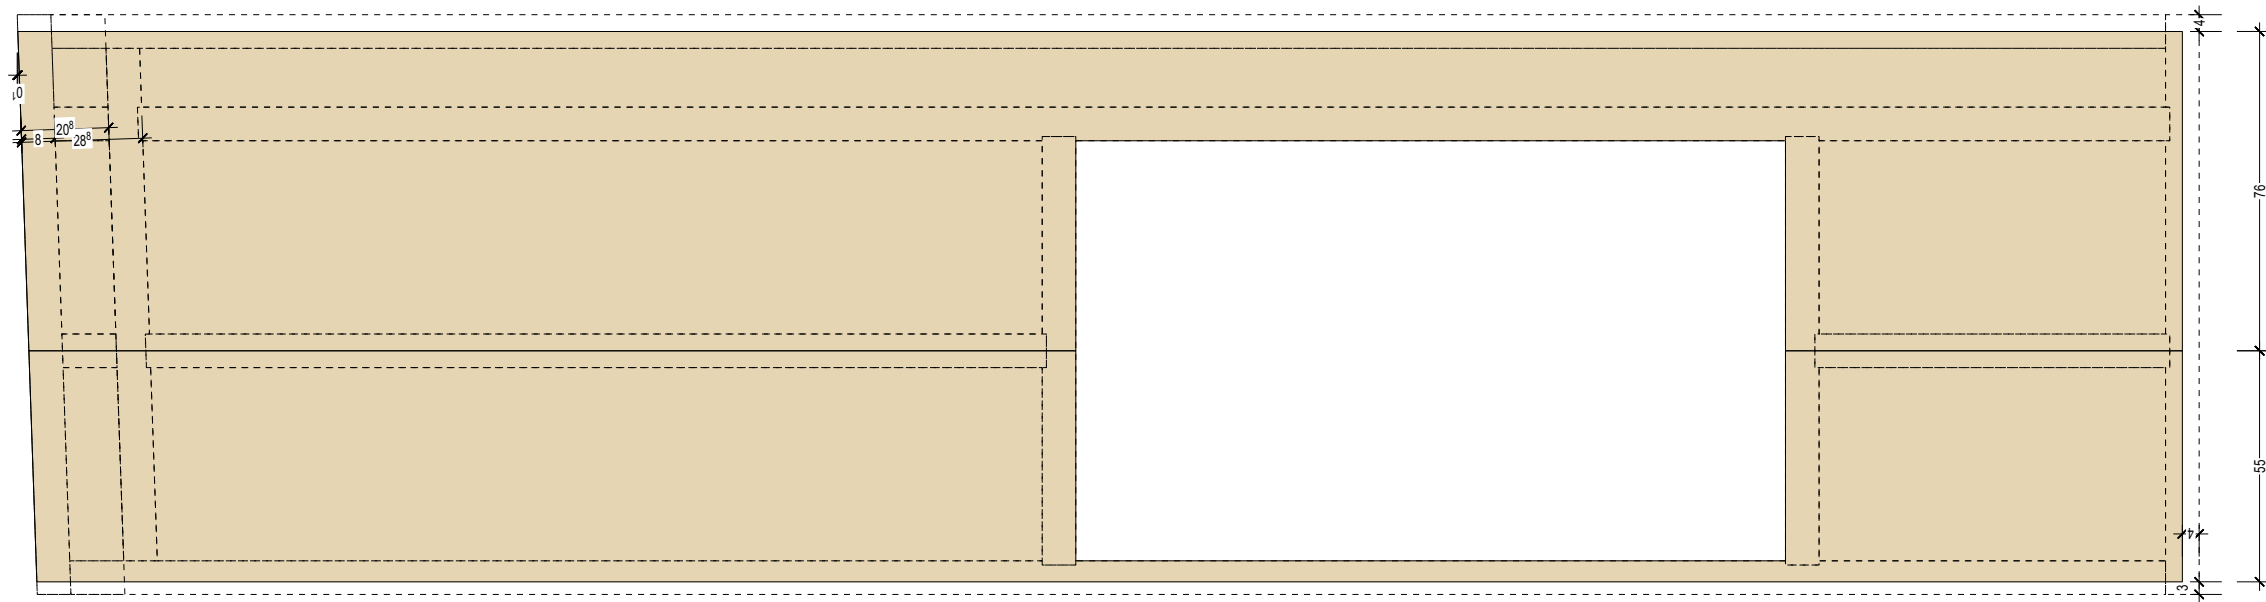


Hallenwand-02.12		
08.10.2022	Kunde:	
Bauvorhaben: Neubau Schule	Waldorfschule Bargteheide Alte Landstr. 89 f Bargteheide	
Proj.-Nr.: 2021151 Bearbeiter: L.Greiser		

Hallenwand-02
Hallenwand-02.13

Wandtyp:
Gewicht: 259,868 kg
Lagerplatz:
Trailer:

*Zimmerei Stamer * Mecklenburger Str. 223 Halle 14 23554 Lübeck * Tel (0451) 51586 Fax (0451)51585 www.zimmerei-stamer.de

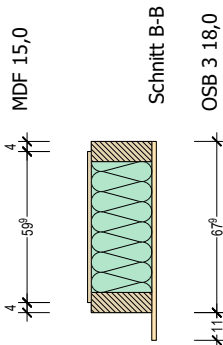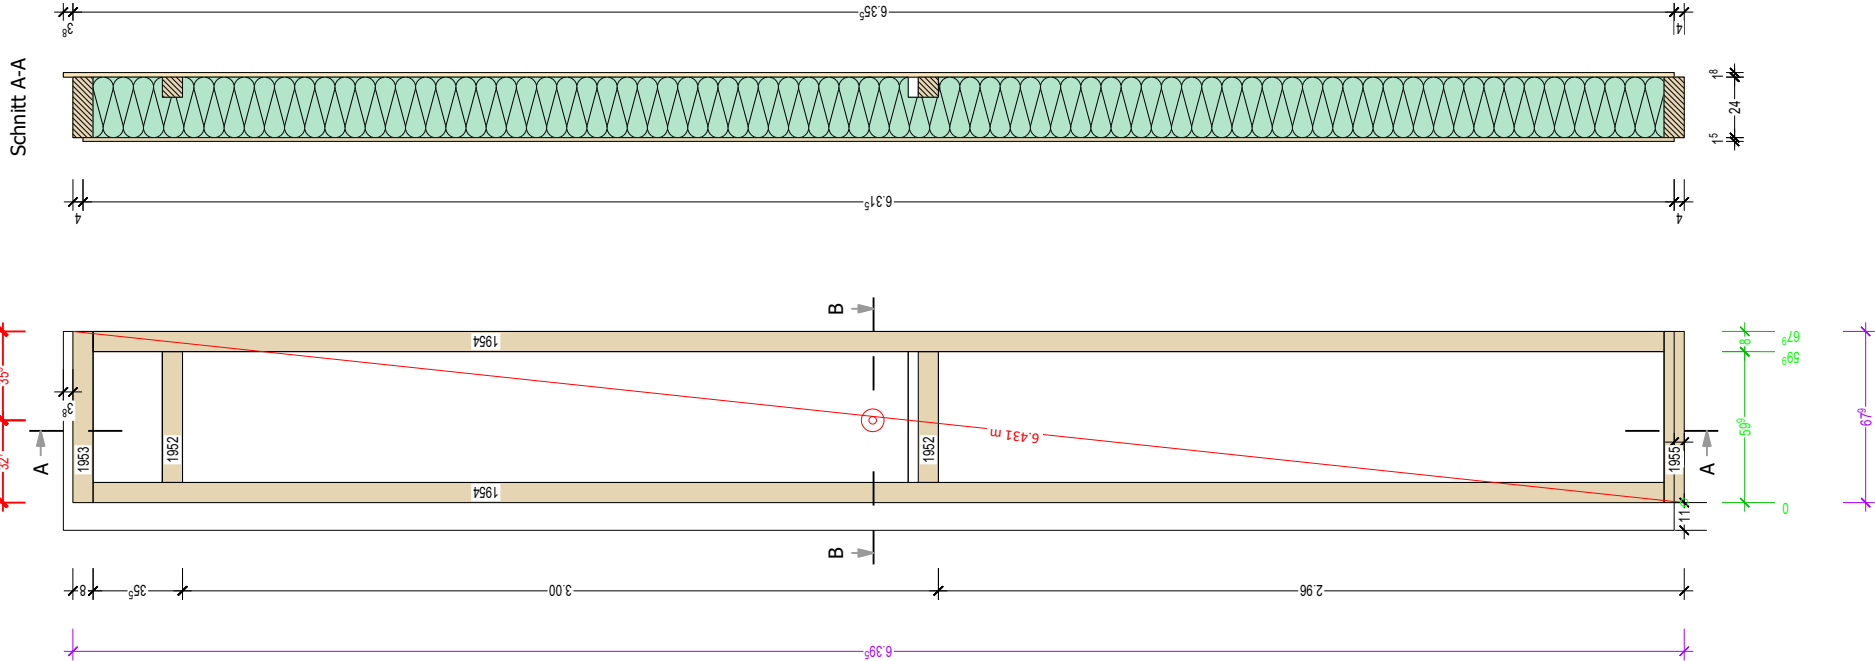


Lage	Material	Hersteller	Hinweise/Prüfung
0	KfH 240er		- Rahmenabmessung - Winklrigkeit
1	OSB/3 18mm	EGGER	- 6er Klammer e=70mm - Vollständig verklammert - Überstände/Rückschritte kontrollieren - Stöße mit Sicall verkleben - Waagerechte Stöße hinterlegt (!)
0	Miwo Steinwolle 240mm	Rockwool	- Dichte 57 kg/m³ (Wandelenie) - Dichte mit Messzylinder messen und dokumentieren
-1	MDF 15mm	EGGER DHF	- 5er Klammer e=150mm - Vollständig verklammert - Überstände kontrollieren - Stöße ggf. mit Wgluv abkleben

Hallenwand-02

08.10.2022	Bearbeiter: L.Greiser
Bauvorhaben: Neubau Schule	
Kunde: Waldorfschule Bargteheide	Projektnummer: 2021151





holzliste-wandpläne(a3)	Nr. PL	Material	Name	STK	B	H	L
	1952	KfH Fichte	Querriegel	2	8,0	8,0	0,519
	1953	KfH Fichte	Rähm	1	8,0	24,0	0,679
	1954	KfH Fichte	Randstiel	2	8,0	24,0	6,235
	1955	KfH Fichte	Schwelle	1	8,0	24,0	0,679
				6			

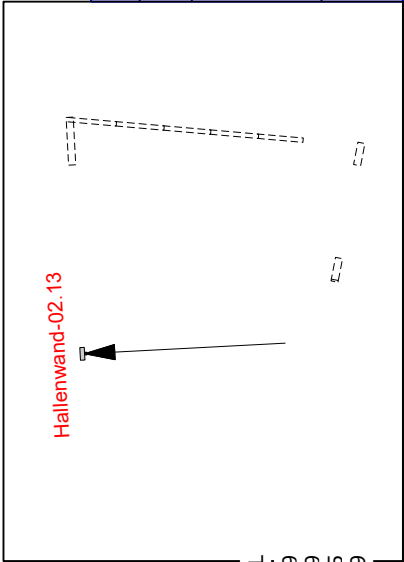



Hallenwand-02
Hallenwand-02.13

Wandtyp:
Gewicht: 259,868 kg

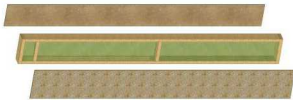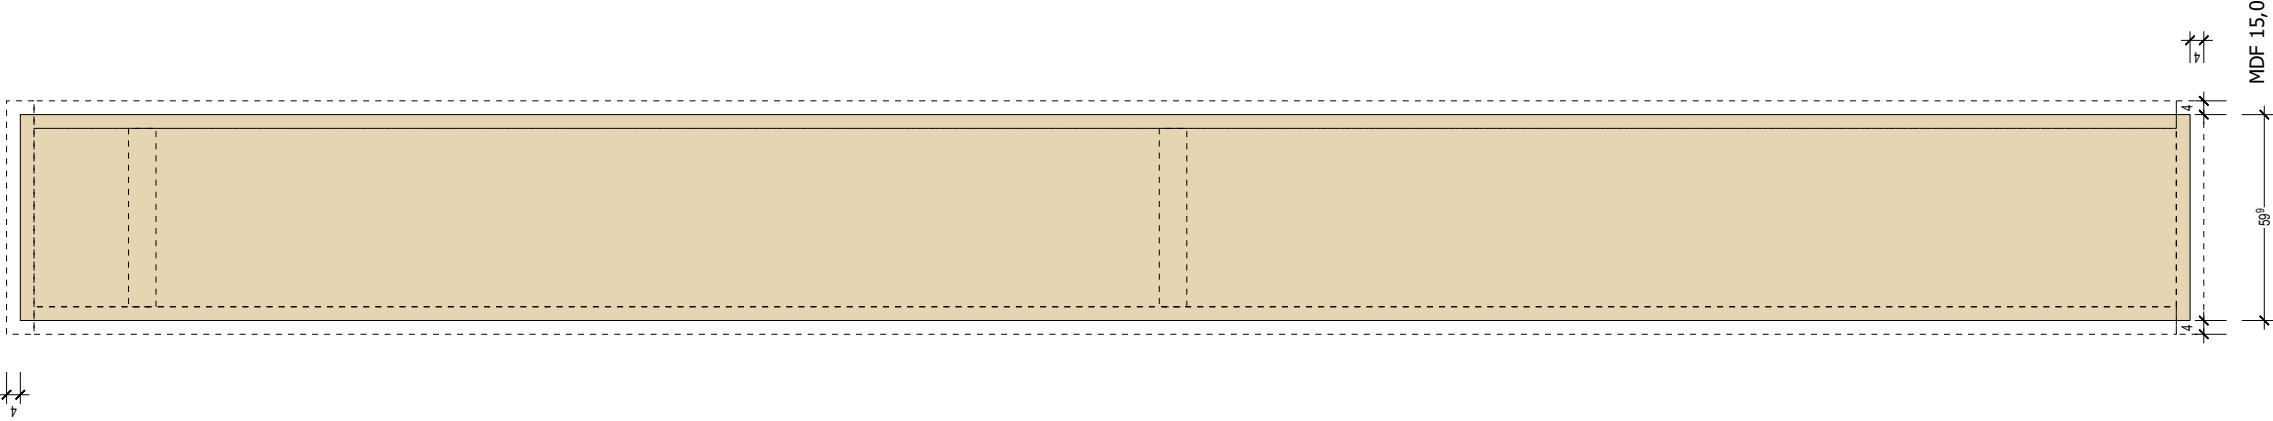

Hallenwand-02.13		
08.10.2022	Kunde:	
Bauvorhaben: Neubau Schule	Waldorfschule Bargteheide Alte Landstr. 89 f Bargteheide	
Proj.-Nr.: Bearbeiter: L.Greiser	ZIMMEREI STAMER	

Lagerplatz:
Trailer:

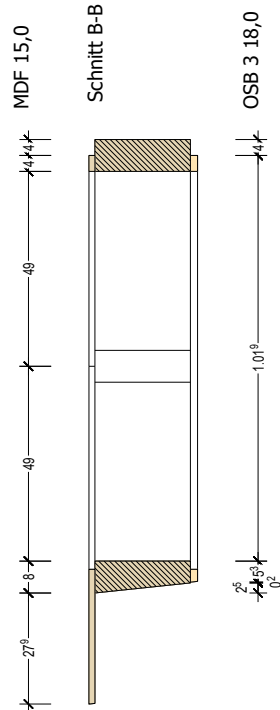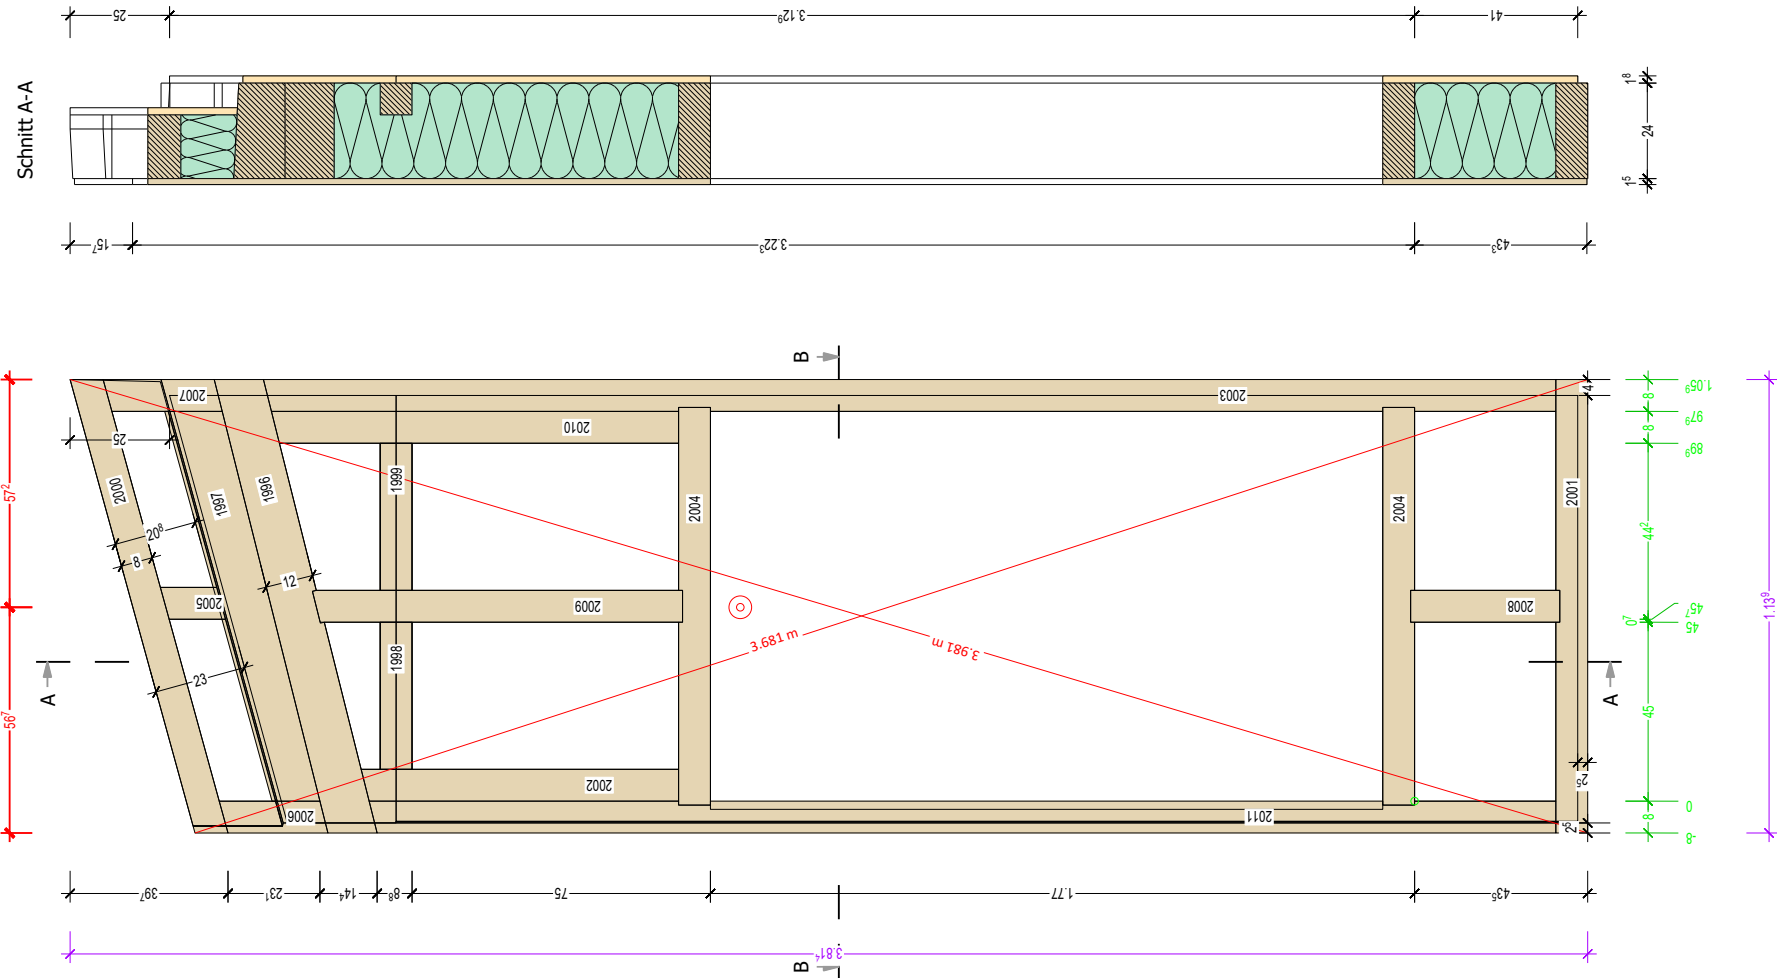



Lage	Material	Hersteller	Hinweise/Prüfung
0	KVH 240er		- Rahmenabmessung - Wirkigkeit
1	OSB/3 18mm	EGGER	- 6er Klammer e=70mm - Vollständig verklammert - Stöße mit Metallwinkel kontrollieren - SpR3 mit Stizal verkleben - Waagerechte Stöße hinterlegt (!)
0	Miwo Steinwolle 240mm	Rockwool	- Dichte 57 kg/m ³ (Wandelemente) - Dichte mit Messzylinder messen und dokumentieren
-1	MDF 15mm	EGGER DHF	- 50er Klammern e=150mm - Vollständig verklammert - Überstände kontrollieren - Stöße ggf. mit Wegluz abkleben

Hallenwand-03	
08.10.2022	Bearbeiter: L.Greiser
Bauvorhaben: Neubau Schule	
	Projektnummer: 2021151



Nr.	PL	Material	Name	STK	B	H	L
1996	KVH	Fichte	Druckholz	1	12,0	24,0	1.205
1997	KVH	Fichte	Druckholz	1	13,9	24,0	1.048
1998	KVH	Fichte	Querriegel	1	8,0	8,0	0.370
1999	KVH	Fichte	Querriegel	1	8,0	8,0	0.370
2000	KVH	Fichte	Rähm	1	8,0	16,0	1.204
2001	KVH	Fichte	Rähm	1	8,0	24,0	1.139
2002	KVH	Fichte	Randstiel	1	8,0	24,0	0.798
2003	KVH	Fichte	Randstiel	1	8,0	24,0	3.249
2004	KVH	Fichte	Riegel	2	8,0	24,0	0.999
2005	KVH	Fichte	Stiel	1	8,0	16,0	0.163
2006	KVH	Fichte	Stiel	1	8,0	24,0	0.273
2007	KVH	Fichte	Stiel	1	8,0	24,0	0.299
2008	KVH	Fichte	Stiel	1	8,0	24,0	0.375
2009	KVH	Fichte	Stiel	1	8,0	24,0	0.930
2010	KVH	Fichte	Stiel	1	8,0	24,0	1.023
2011	KVH	Fichte	Stiel	1	8,0	24,0	2.983
				17			

Hallenwand-03
Hallenwand-03.02
Wandtyp:
Gewicht: 217,296 kg

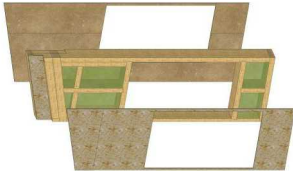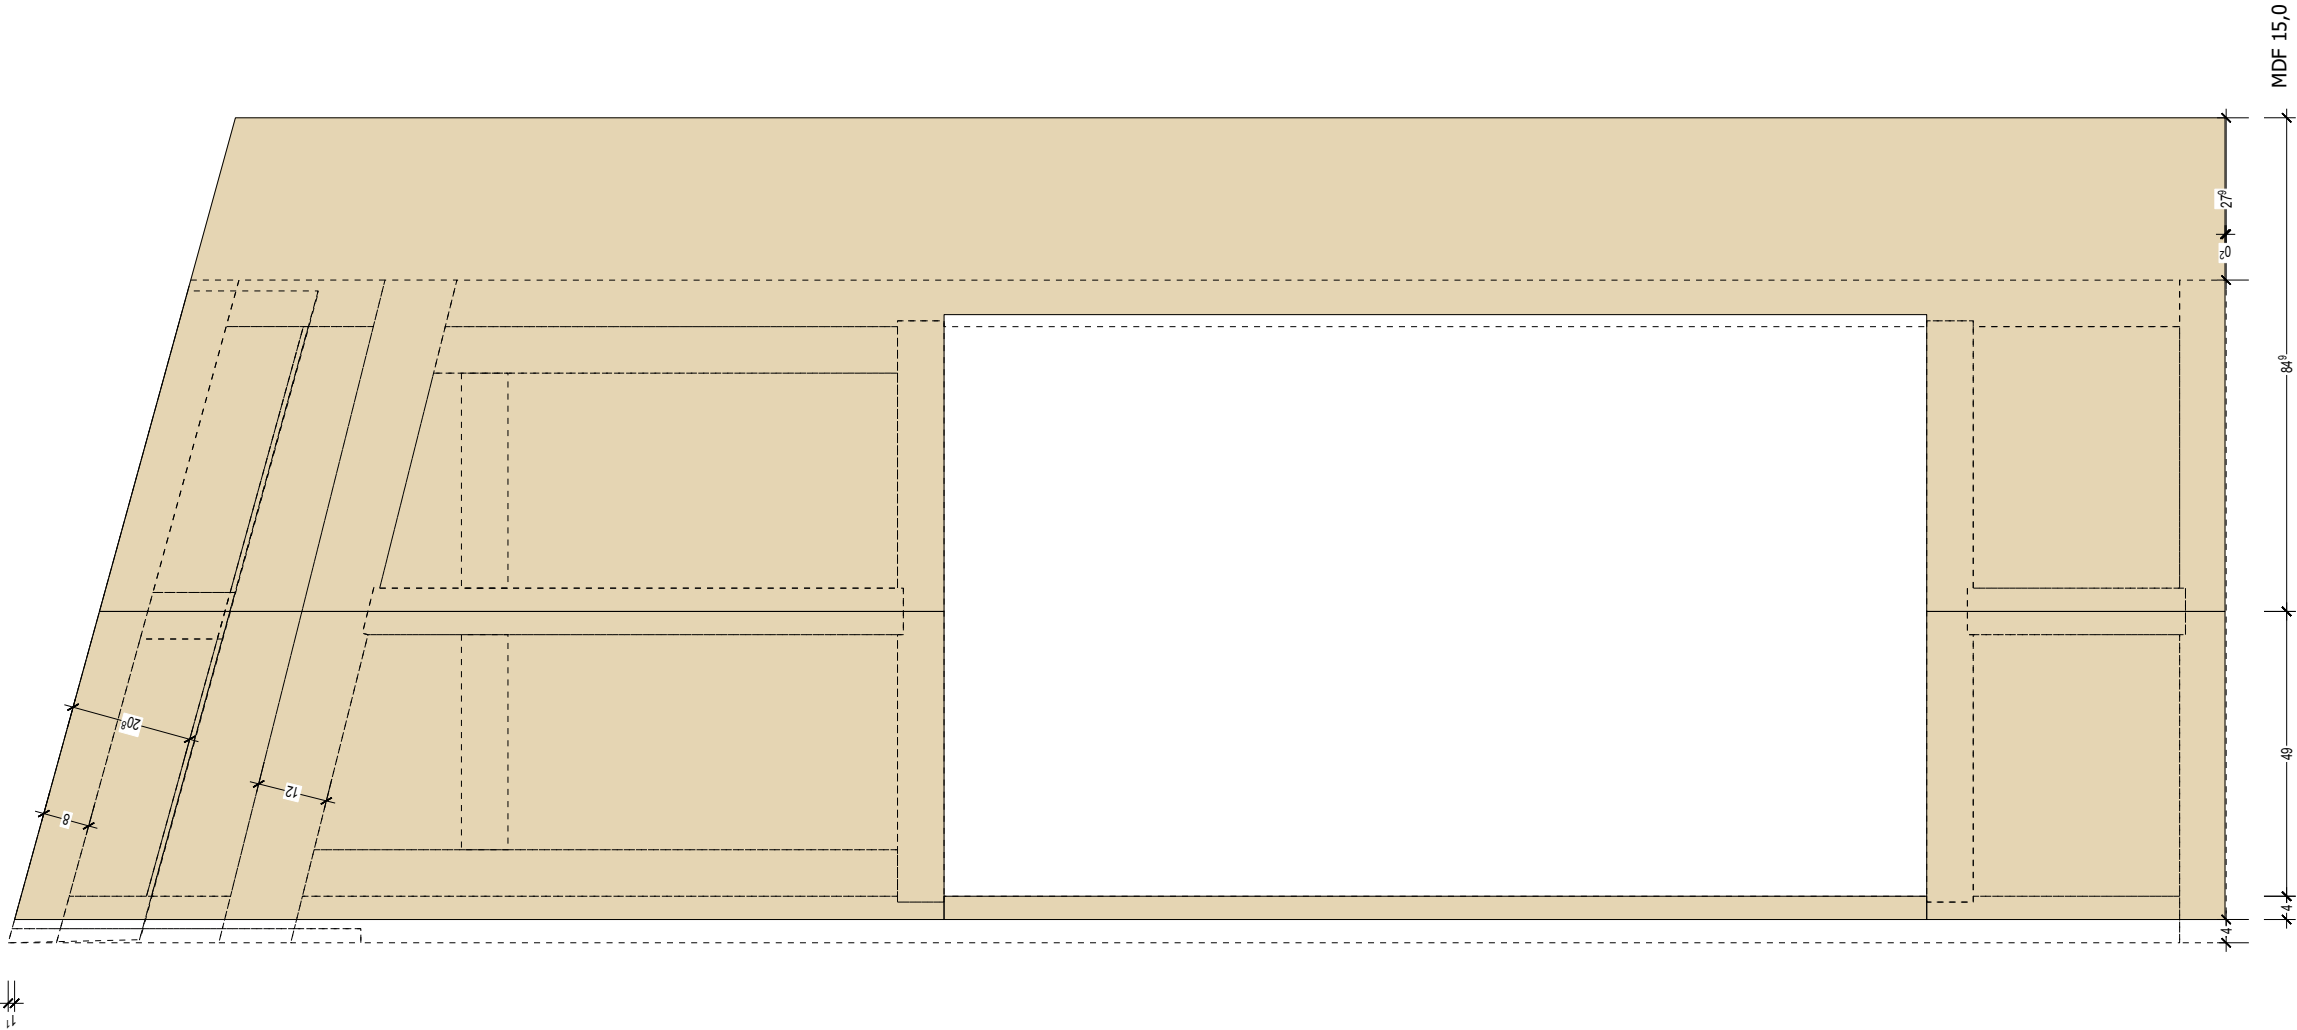

Hallenwand-03.02


08.10.2022

Bauvorhaben:
Neubau Schule

Proj.-Nr.: 2021151
Bearbeiter: L.Greiser

Kunde:
Waldorfschule Bargteheide
Alte Landstr. 89 f
Bargteheide




 

Kunde: Waldorfschule Bargteheide

holzliste-wandbläne(a3)	Nr. PL	Material
	2064	KV/H Fichte
	2066	KV/H Fichte
	2067	KV/H Fichte
	2068	KV/H Fichte
	2069	KV/H Fichte
	2070	KV/H Fichte
	2071	KV/H Fichte
	2072	KV/H Fichte
	2073	KV/H Fichte
	2074	KV/H Fichte
	2075	KV/H Fichte

Hallenwand-03
Hallenwand-03.06
Wandtyp:
Gewicht: 619,919 kg


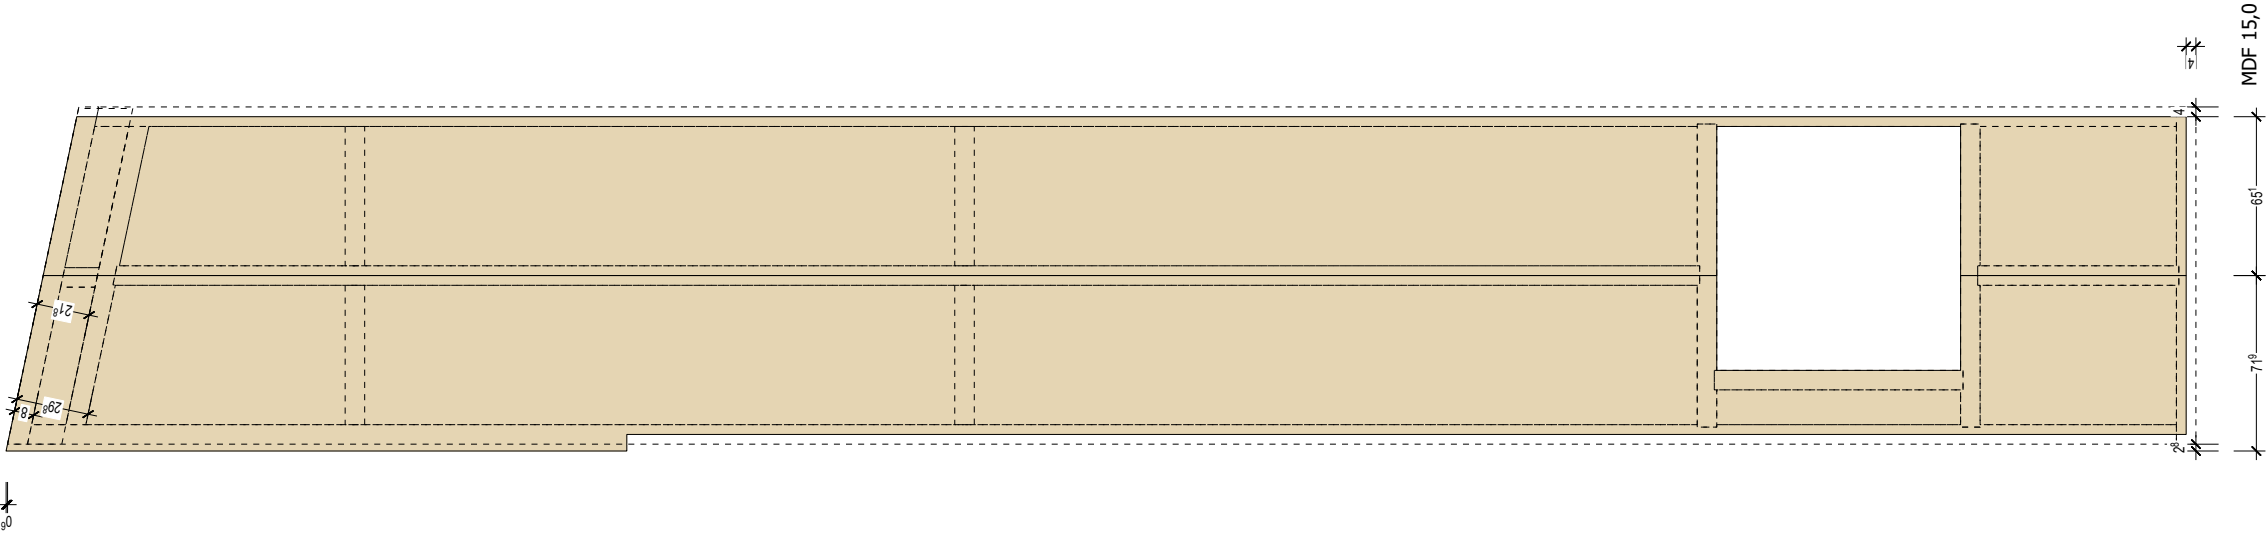


Hallenwand-03.06	
08.10.2022	Kunde:
Bauvorhaben: Neubau Schule	Waldorfschule Bargteheide Alte Landstr. 89 f Bargteheide
Proj.-Nr.: 2021151 Bearbeiter: L.Greiser	


Hallenwand-03
Hallenwand-03.08

Wandtyp:
Gewicht: 361,245 kg
Lagerplatz:
Trailer:

*Zimmerei Stamer * Mecklenburger Str. 223 Halle 14 23554 Lübeck * Tel (0451) 51586 Fax (0451)51585 www.zimmerei-stamer.de

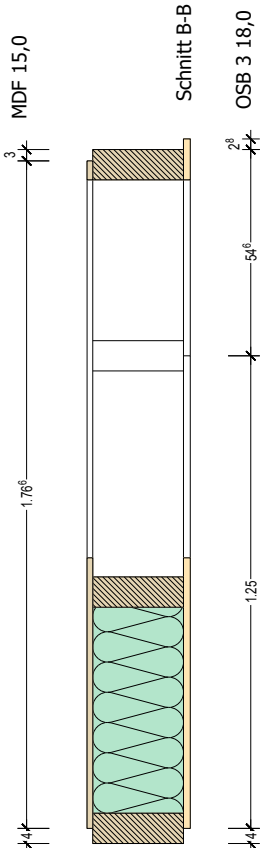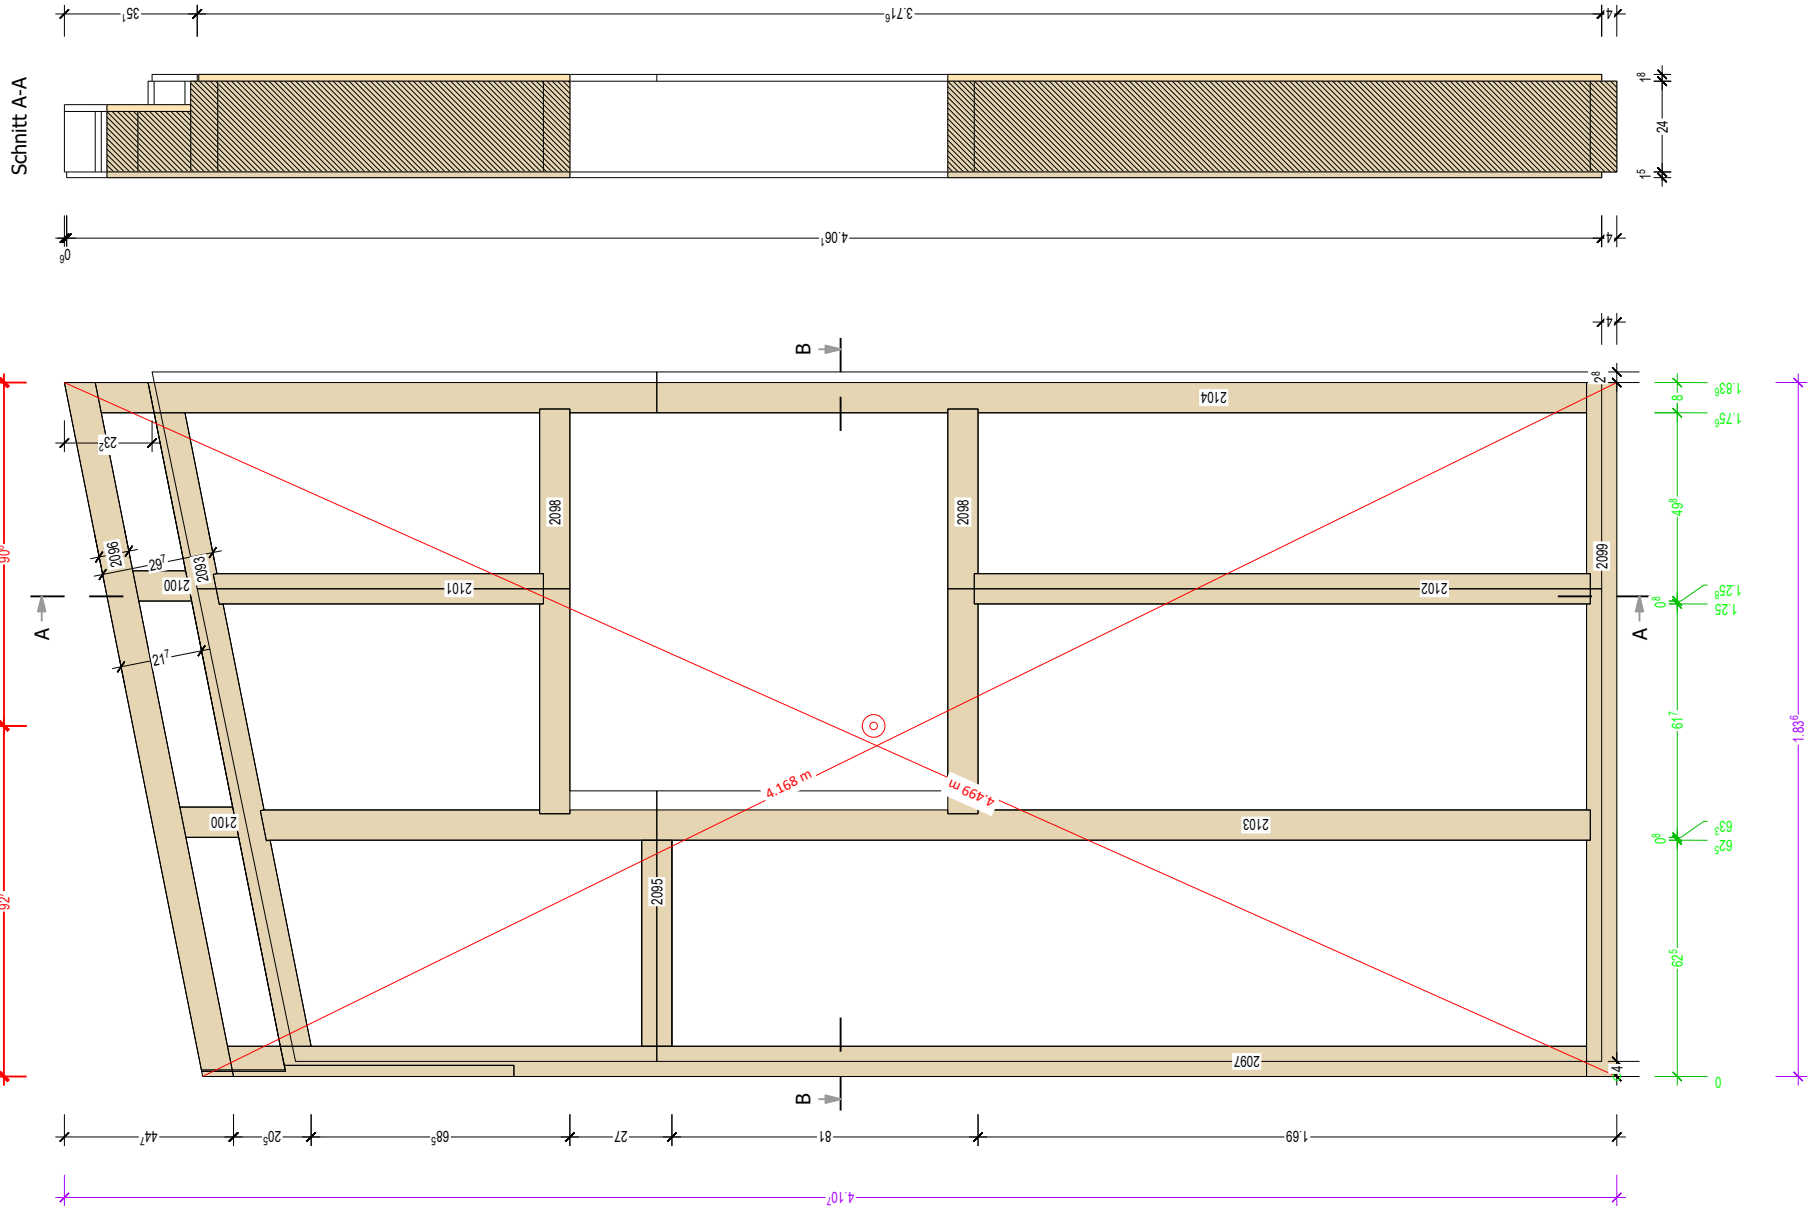

holzliste-wandpläne(a3)		L		H		B		STK		Name	
Nr.	PL	Material									
2093	KVH	Fichte	1	8,0	24,0	1,724	1,724	1	1,724	Druckholz	
2095	KVH	Fichte	1	8,0	8,0	0,545	0,545	1	0,545	Querriegel	
2096	KVH	Fichte	1	8,0	16,0	1,888	1,888	1	1,888	Rähm	
2097	KVH	Fichte	1	8,0	24,0	3,596	3,596	1	3,596	Randstiel	
2098	KVH	Fichte	2	8,0	24,0	1,071	1,071	2	1,071	Riegel	
2099	KVH	Fichte	2	8,0	24,0	1,836	1,836	2	1,836	Schwelle	
2100	KVH	Fichte	2	8,0	16,0	0,156	0,156	2	0,156	Stiel	
2101	KVH	Fichte	1	8,0	24,0	0,873	0,873	1	0,873	Stiel	
2102	KVH	Fichte	1	8,0	24,0	1,630	1,630	1	1,630	Stiel	
2103	KVH	Fichte	1	8,0	24,0	3,519	3,519	1	3,519	Stiel	
2104	KVH	Fichte	1	8,0	24,0	3,946	3,946	1	3,946	Stiel	
			13								

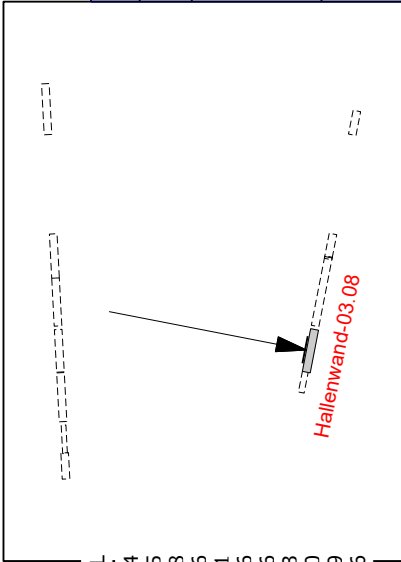



Lage	Material	Hersteller	Hinweise/Prüfung
0	KVH 240er		- Rahmenabmessung - Winkligkeit
1	OSB/3 18mm	EGGER	- 6er Klammer e=70mm - Vollständig verklammert - Überstände/Rückschritte kontrollieren - Stöße mit Sicall verkleben - Waagerechte Stöße hinterlegt (!)
0	Miwo Steinwolle 240mm	Rockwool	- Dichte 57 kg/m³ (Wandelenie) - Dichte mit Messzylinder messen und dokumentieren
-1	MDF 15mm	EGGER DHF	- 50er Klammern e=150mm - Vollständig verklammert - Überstände kontrollieren - Stöße ggf. mit Wgluv abkleben

Hallenwand-03

08.10.2022	Bearbeiter: L.Greiser
Bauvorhaben: Neubau Schule	
	Projektnummer: 2021151
Kunde: Waldorfschule Bargteheide	



Hallenwand-03
Hallenwand-03.08
Wandtyp:
Gewicht: 361,245 kg

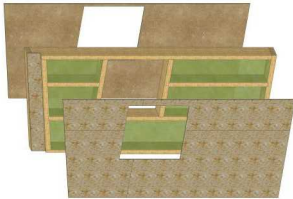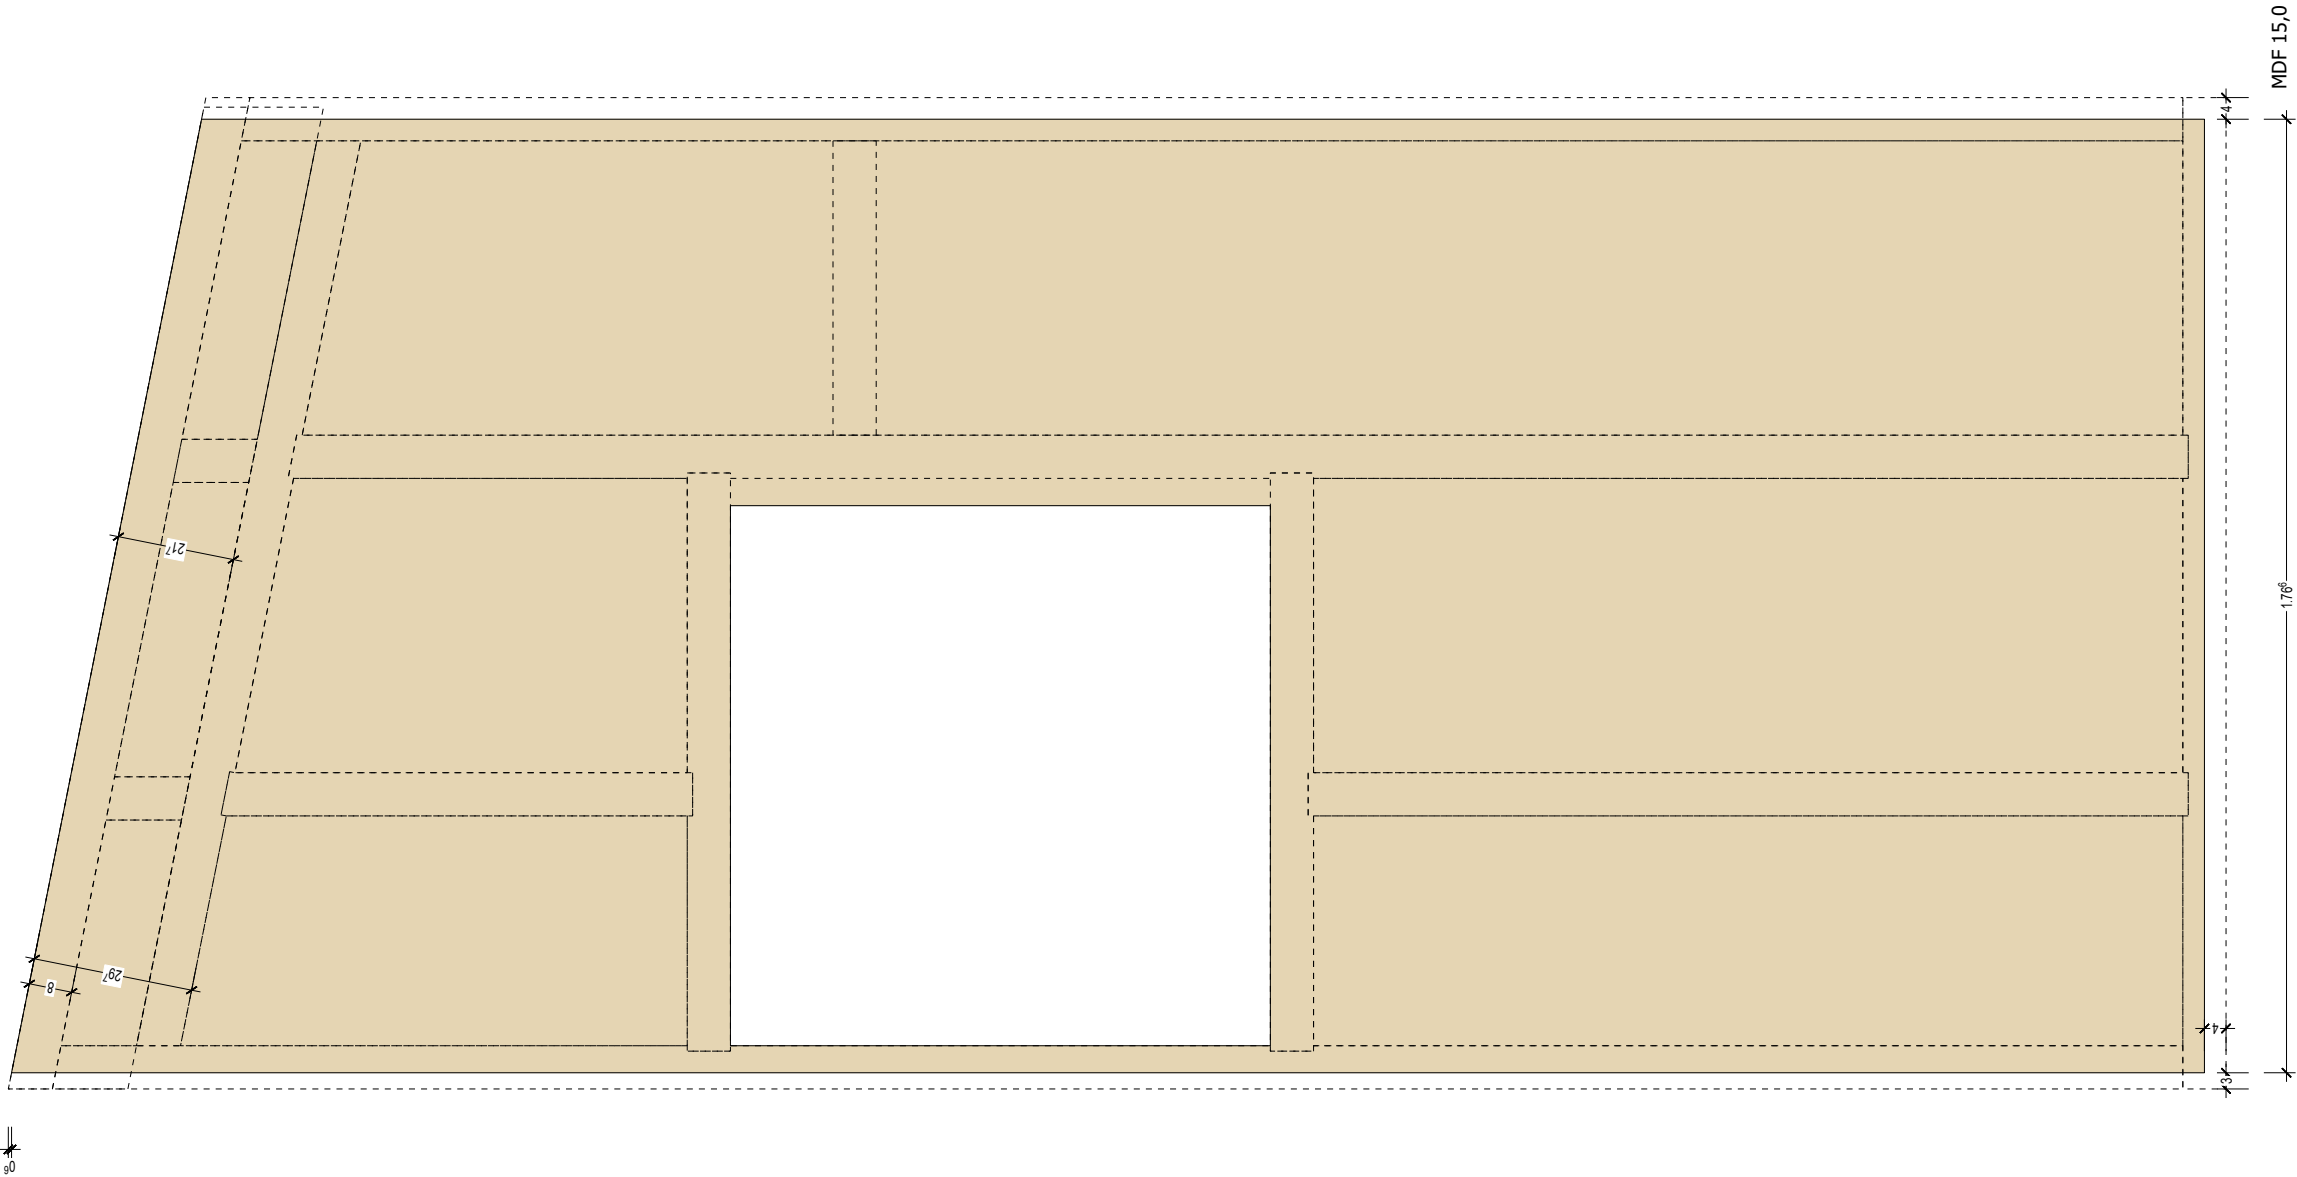

Hallenwand-03.08

08.10.2022

Bauvorhaben:
Neubau Schule

Proj.-Nr.: 2021151
Bearbeiter: L.Greiser

Kunde:



Waldorfschule Bargteheide
Alte Landstr. 89 f
Bargteheide




Hallenwand-03
Hallenwand-03.09

Wandtyp:
Gewicht: 428,800 kg
Lagerplatz:
Trailer:

*Zimmerei Stamer * Mecklenburger Str. 223 Halle 14 23554 Lübeck * Tel (0451) 51586 Fax (0451)51585 www.zimmerei-stamer.de

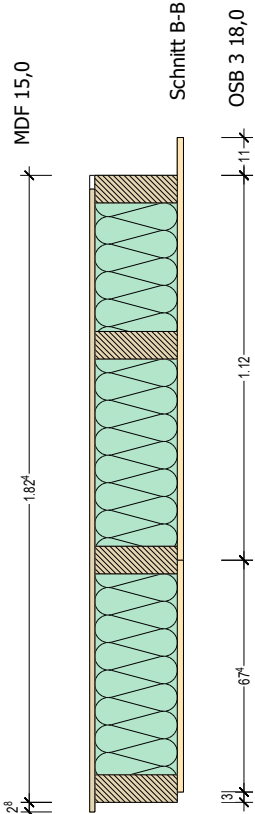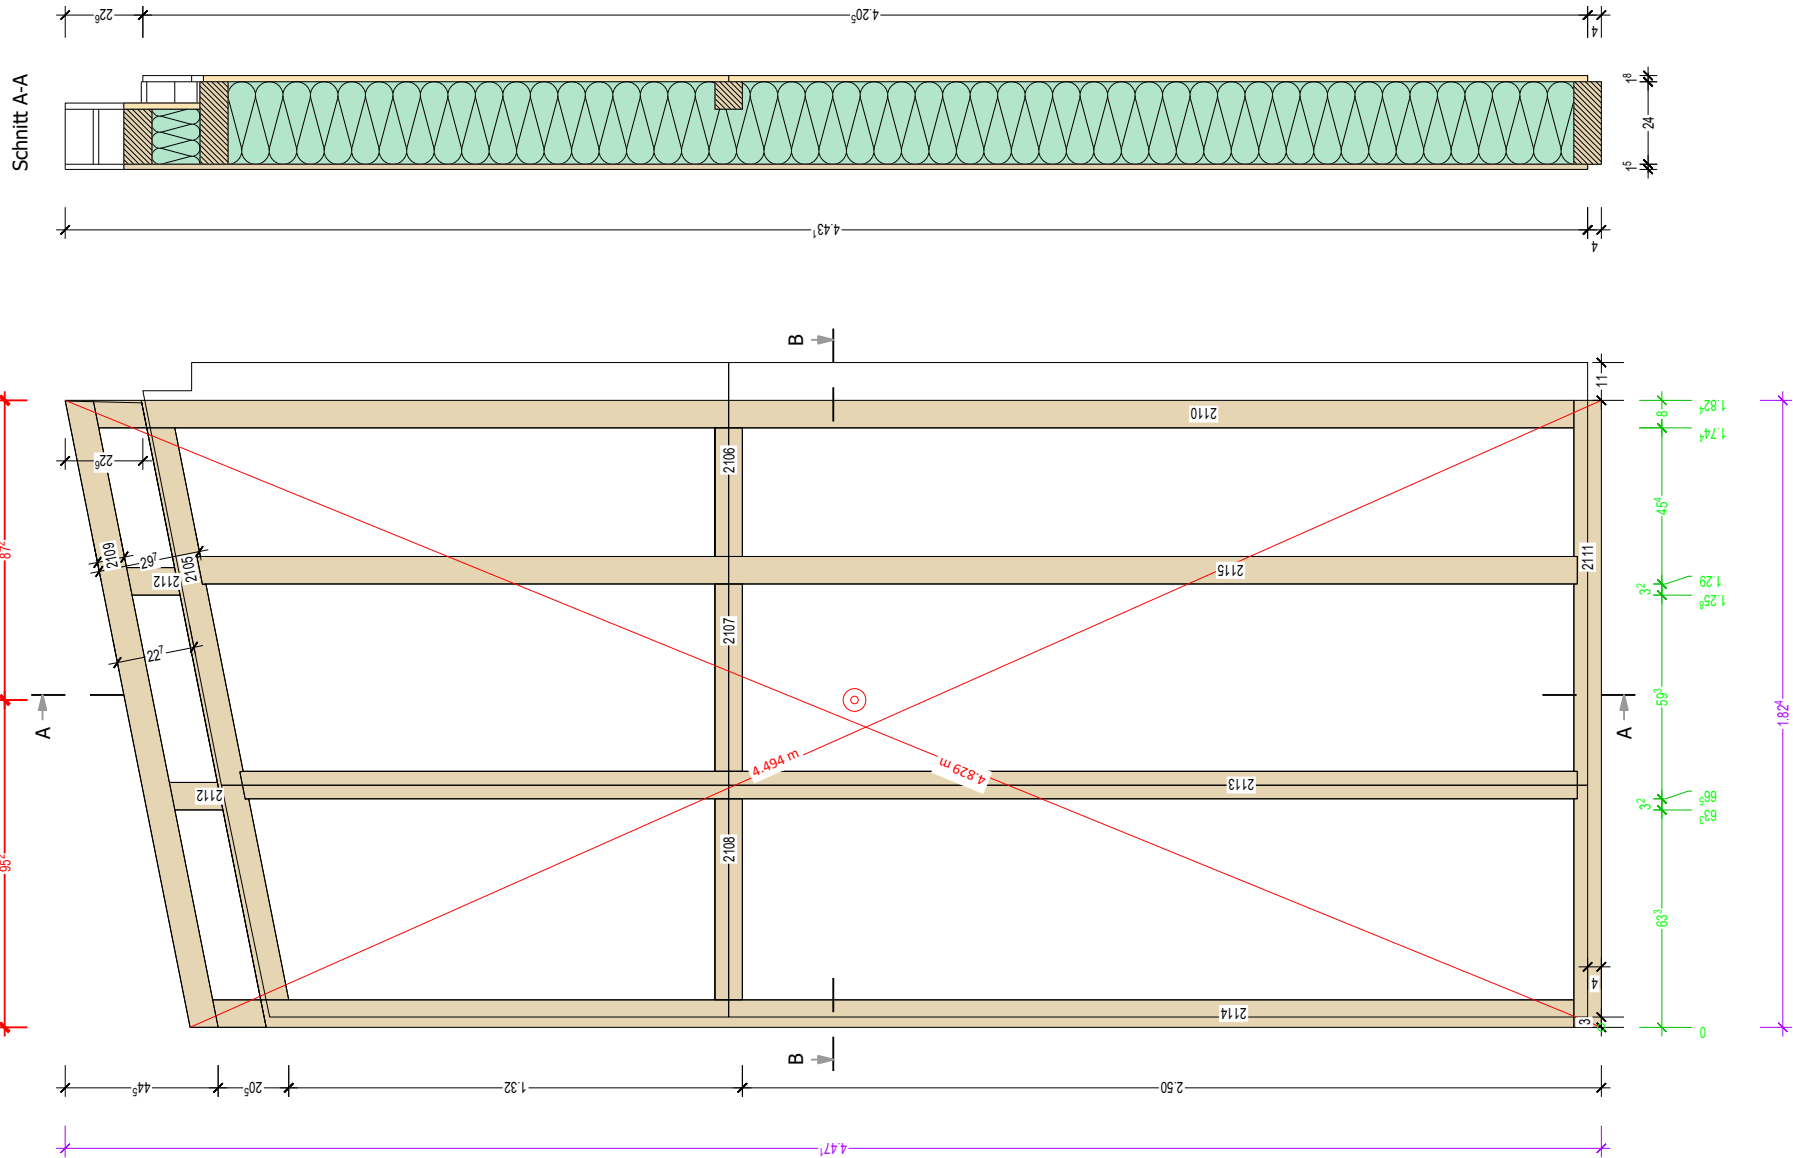

holzliste-wandpläne(a3)		Name				L			
Nr.	PL	Material	STK	B	H	L	STK	B	H
2105	KVH	Fichte	1	8,0	24,0	1,713	1	8,0	24,0
2106	KVH	Fichte	1	8,0	8,0	0,374	1	8,0	8,0
2107	KVH	Fichte	1	8,0	8,0	0,545	1	8,0	8,0
2108	KVH	Fichte	1	8,0	8,0	0,585	1	8,0	8,0
2109	KVH	Fichte	1	8,0	16,0	1,876	1	8,0	16,0
2110	KVH	Fichte	1	8,0	24,0	4,309	1	8,0	24,0
2111	KVH	Fichte	1	8,0	24,0	1,824	1	8,0	24,0
2112	KVH	Fichte	2	8,0	16,0	0,156	2	8,0	16,0
2113	KVH	Fichte	1	8,0	24,0	3,893	1	8,0	24,0
2114	KVH	Fichte	1	8,0	24,0	3,962	1	8,0	24,0
2115	KVH	Fichte	1	8,0	24,0	4,017	1	8,0	24,0
			12						


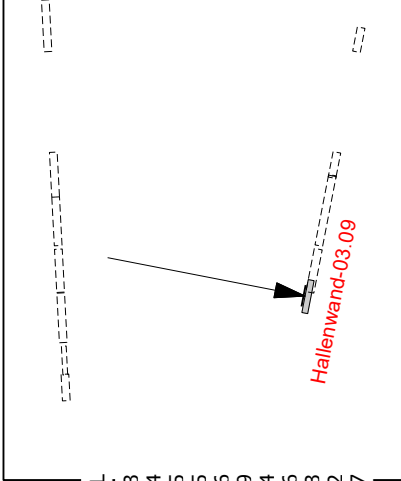


Lage	Material	Hersteller	Hinweise/Prüfung
0	KVH 240er		-Rahmenabmessung -Winklrigkeit
1	OSB/3 18mm	EGGER	-64er Klammer e=70mm -Vollständig verklammert -Überstände/Rückschritte kontrollieren -Stöße mit Sicall verkleben -Waagerechte Stöße hinterlegt (!)
0	Miwo Steinwolle 240mm	Rockwool	-Dichte 57 kg/m³ (Wandelenie) -Dichte mit Messzylinder messen und dokumentieren
-1	MDF 15mm	EGGER DHF	-56er Klammer e=150mm -Vollständig verklammert -Überstände kontrollieren -Stöße ggf. mit Wgluv abkleben

Hallenwand-03	
08.10.2022	Bearbeiter: L.Greiser
Bauvorhaben: Neubau Schule	
	Projektnummer: 2021151
Kunde: Waldorfschule Bargteheide	



Hallenwand-03
Hallenwand-03.09
Wandtyp:
Gewicht: 428,800 kg

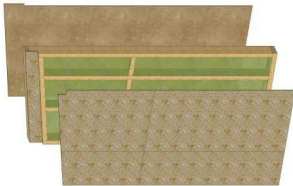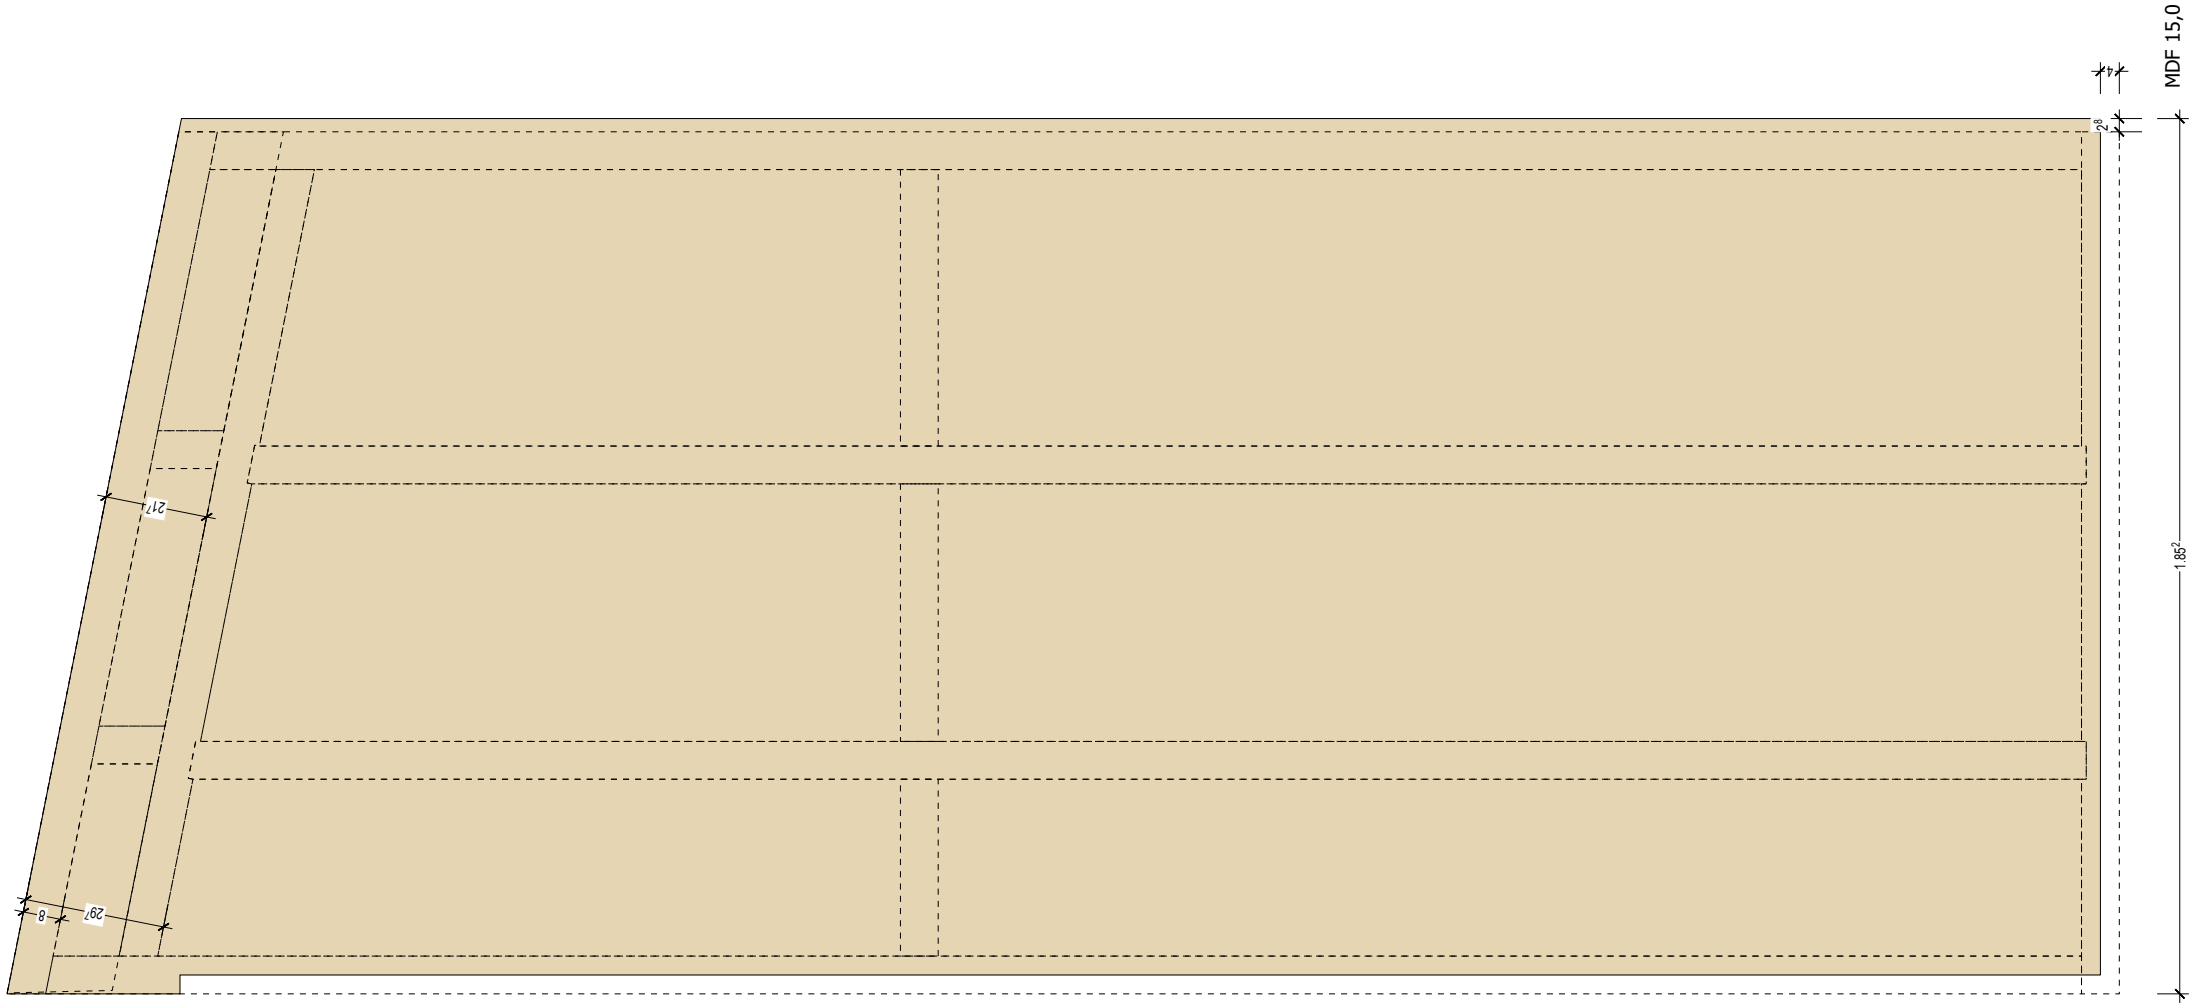

Hallenwand-03.09

08.10.2022

Bauvorhaben:
Neubau Schule

Proj.-Nr.: 2021151
Bearbeiter: L. Greiser

Kunde:
Waldorfschule Bargteheide
Alte Landstr. 89 f
Bargteheide

